
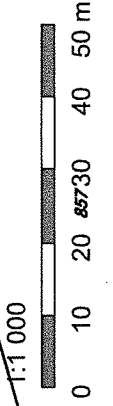


k. ú. Lešany u Prostějova


MATEMÁTAL: 29. 2. 1.
BOD: 2. 1.

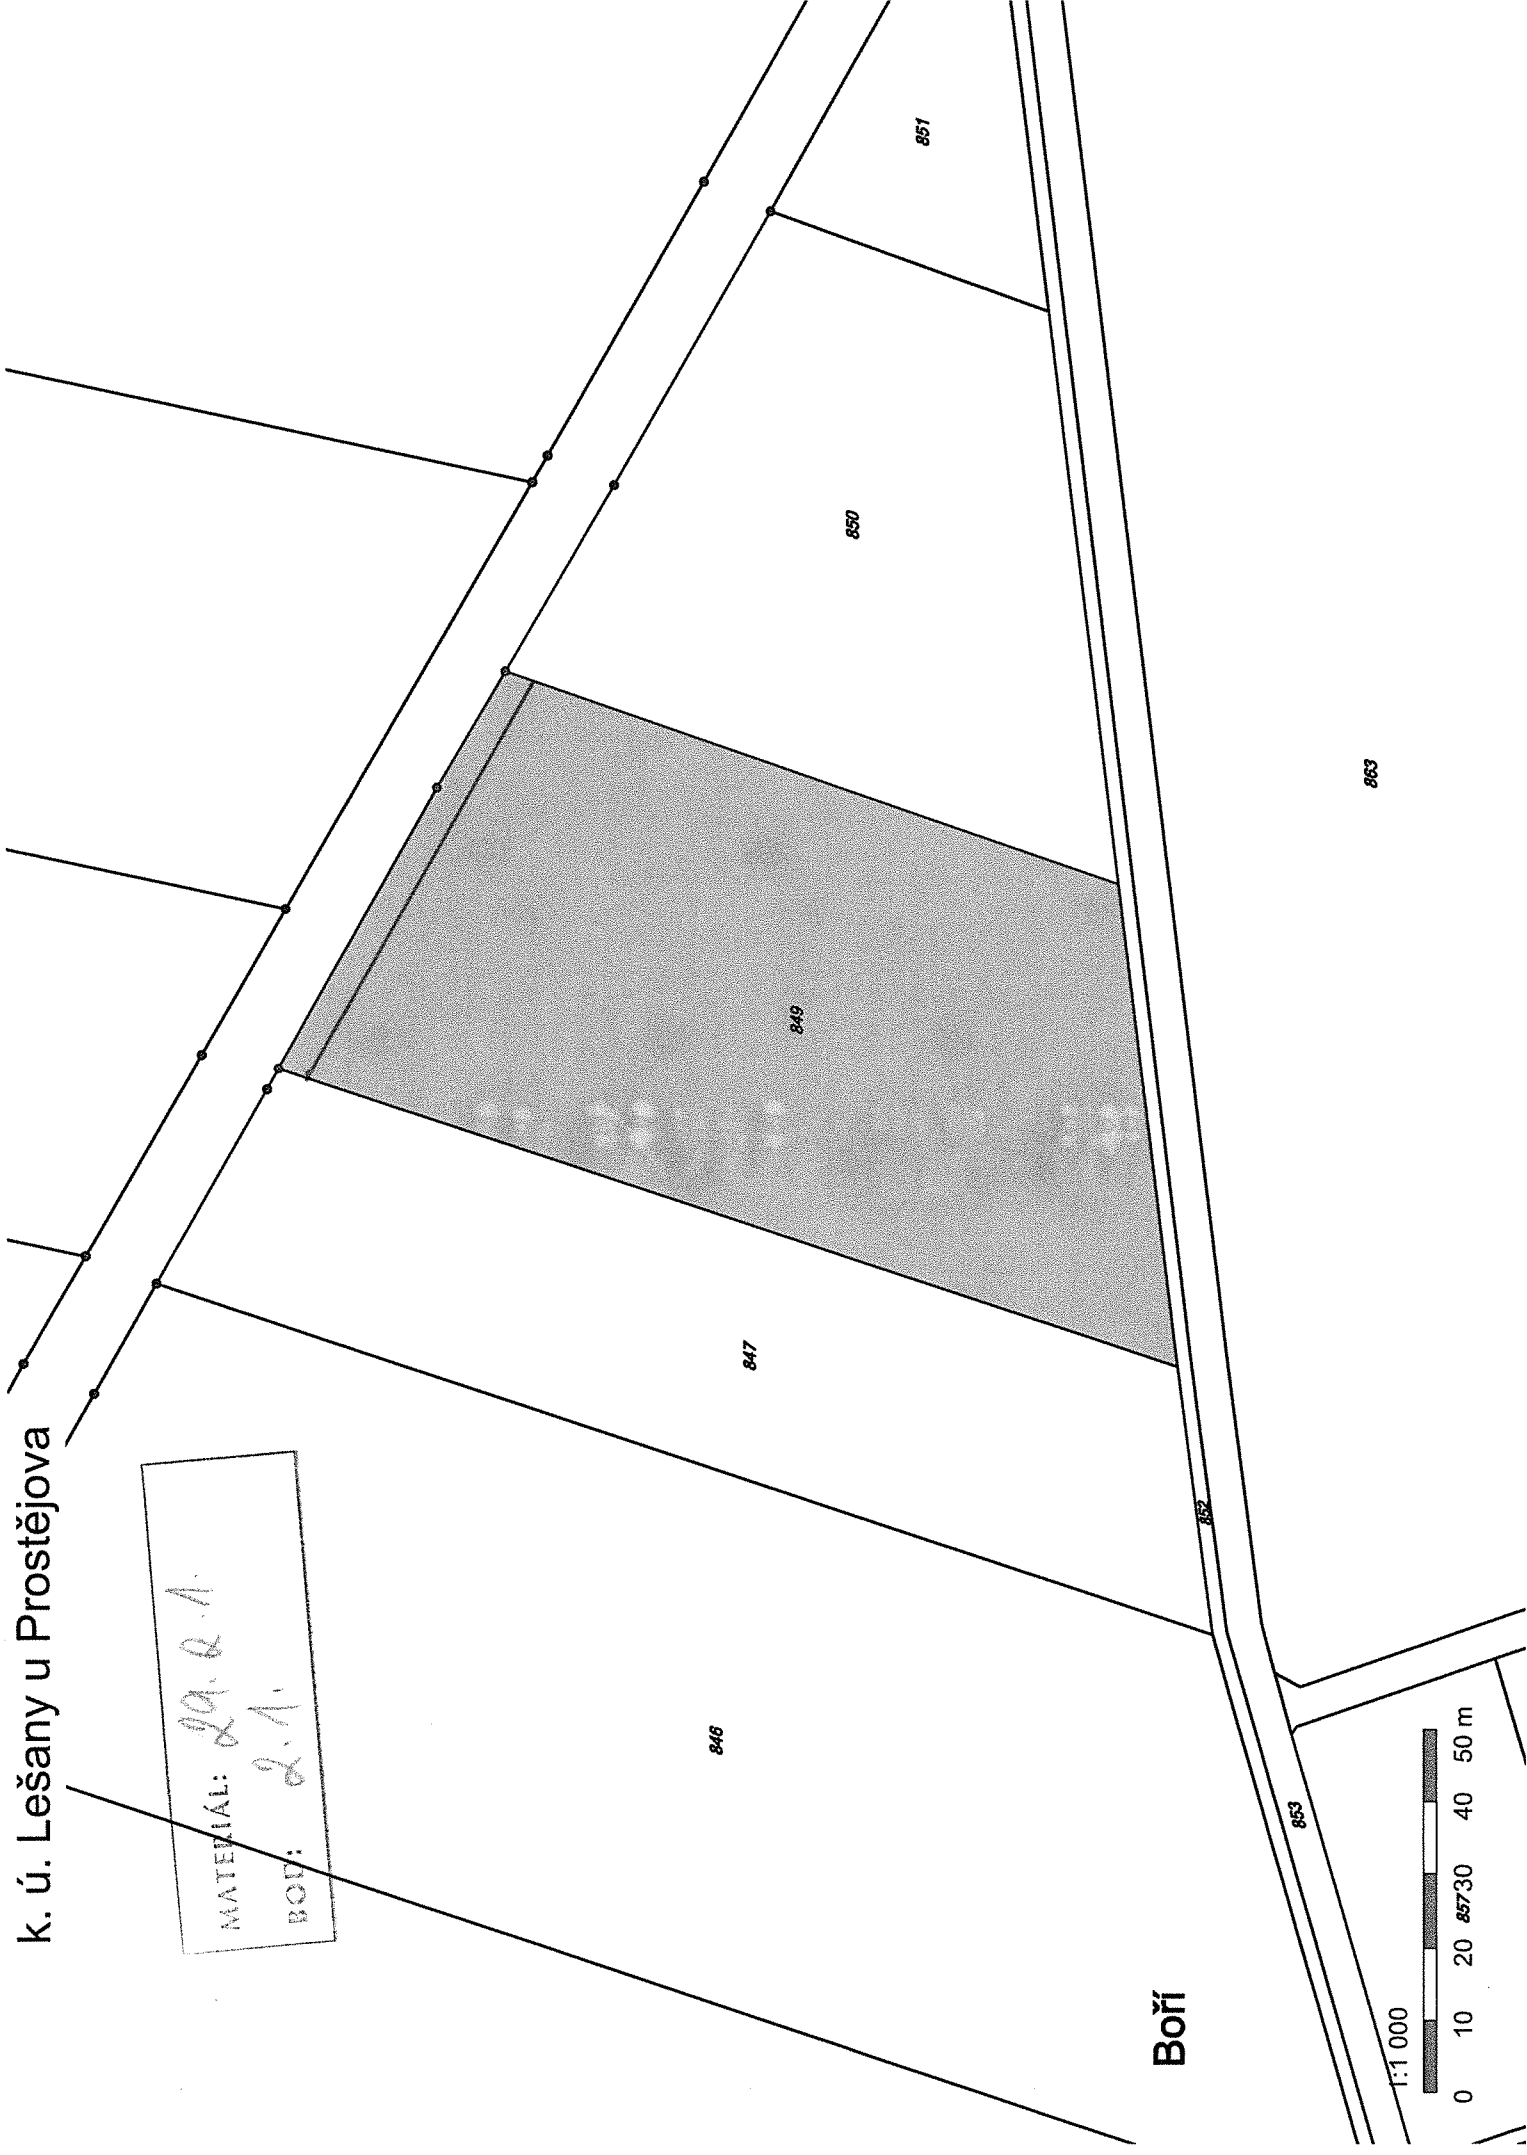

k. ú. Lešany u Prostějova

MATERIÁL: 29.2.1.
2.1.2.5.12

BOD:

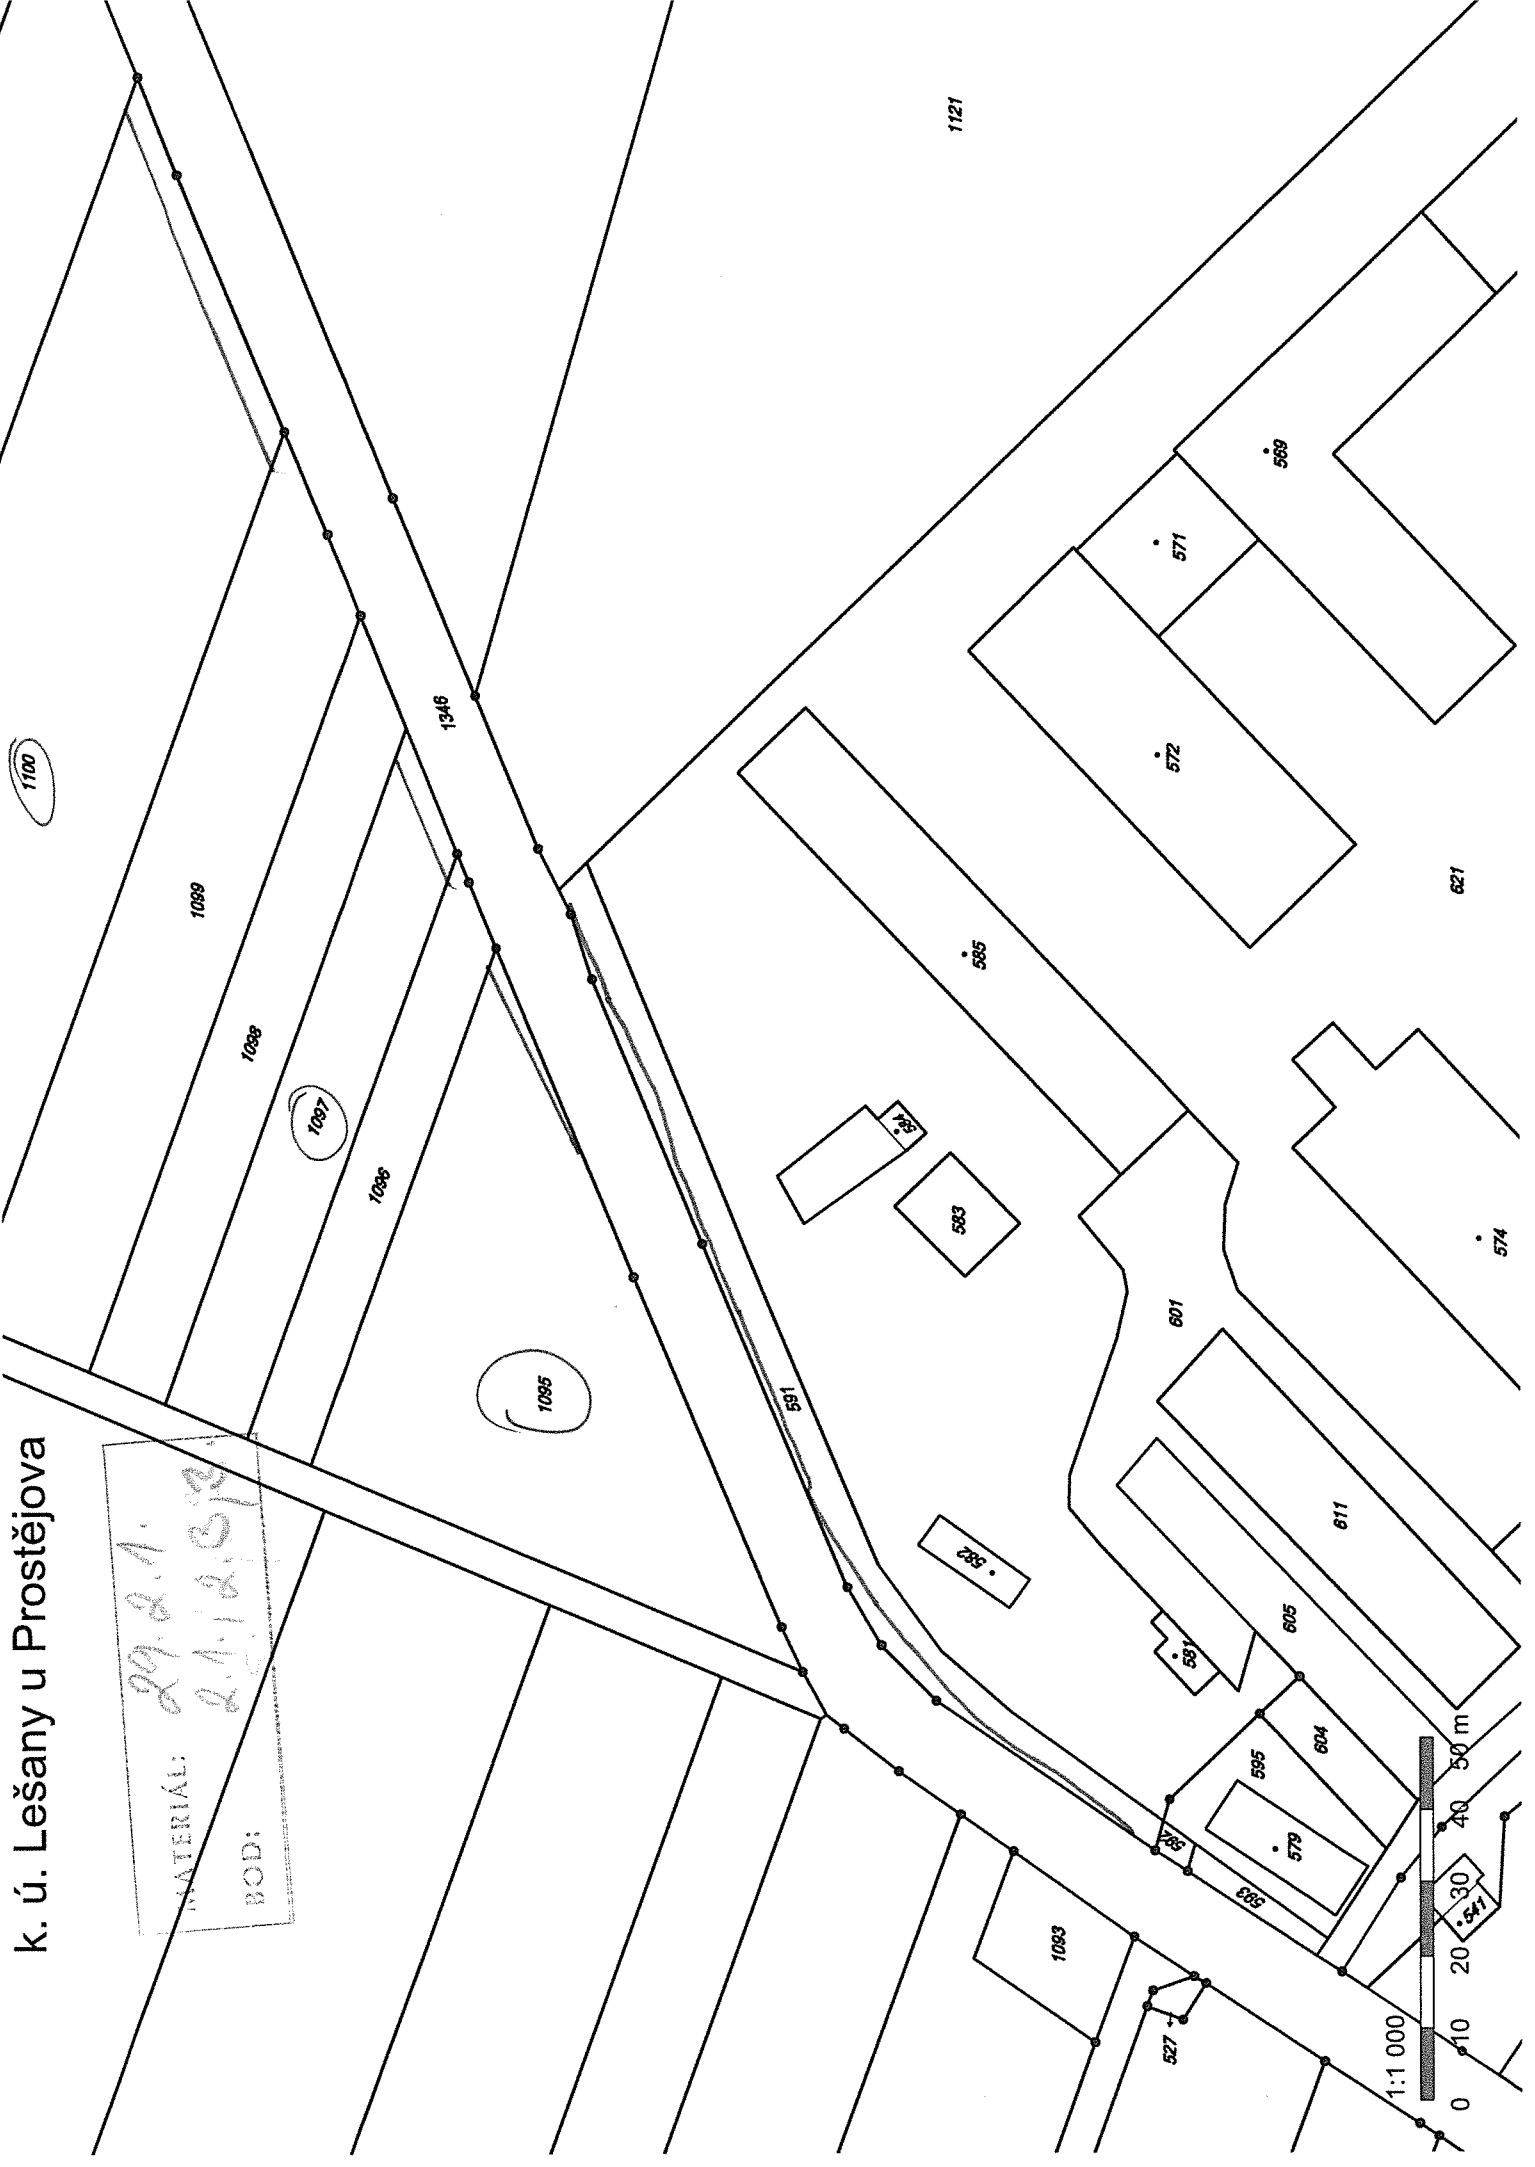

k. ú. Lešany u Prostějova

MATEŘIČKA:

29.2.11



BOD:

2.11

946

942

1:2 000

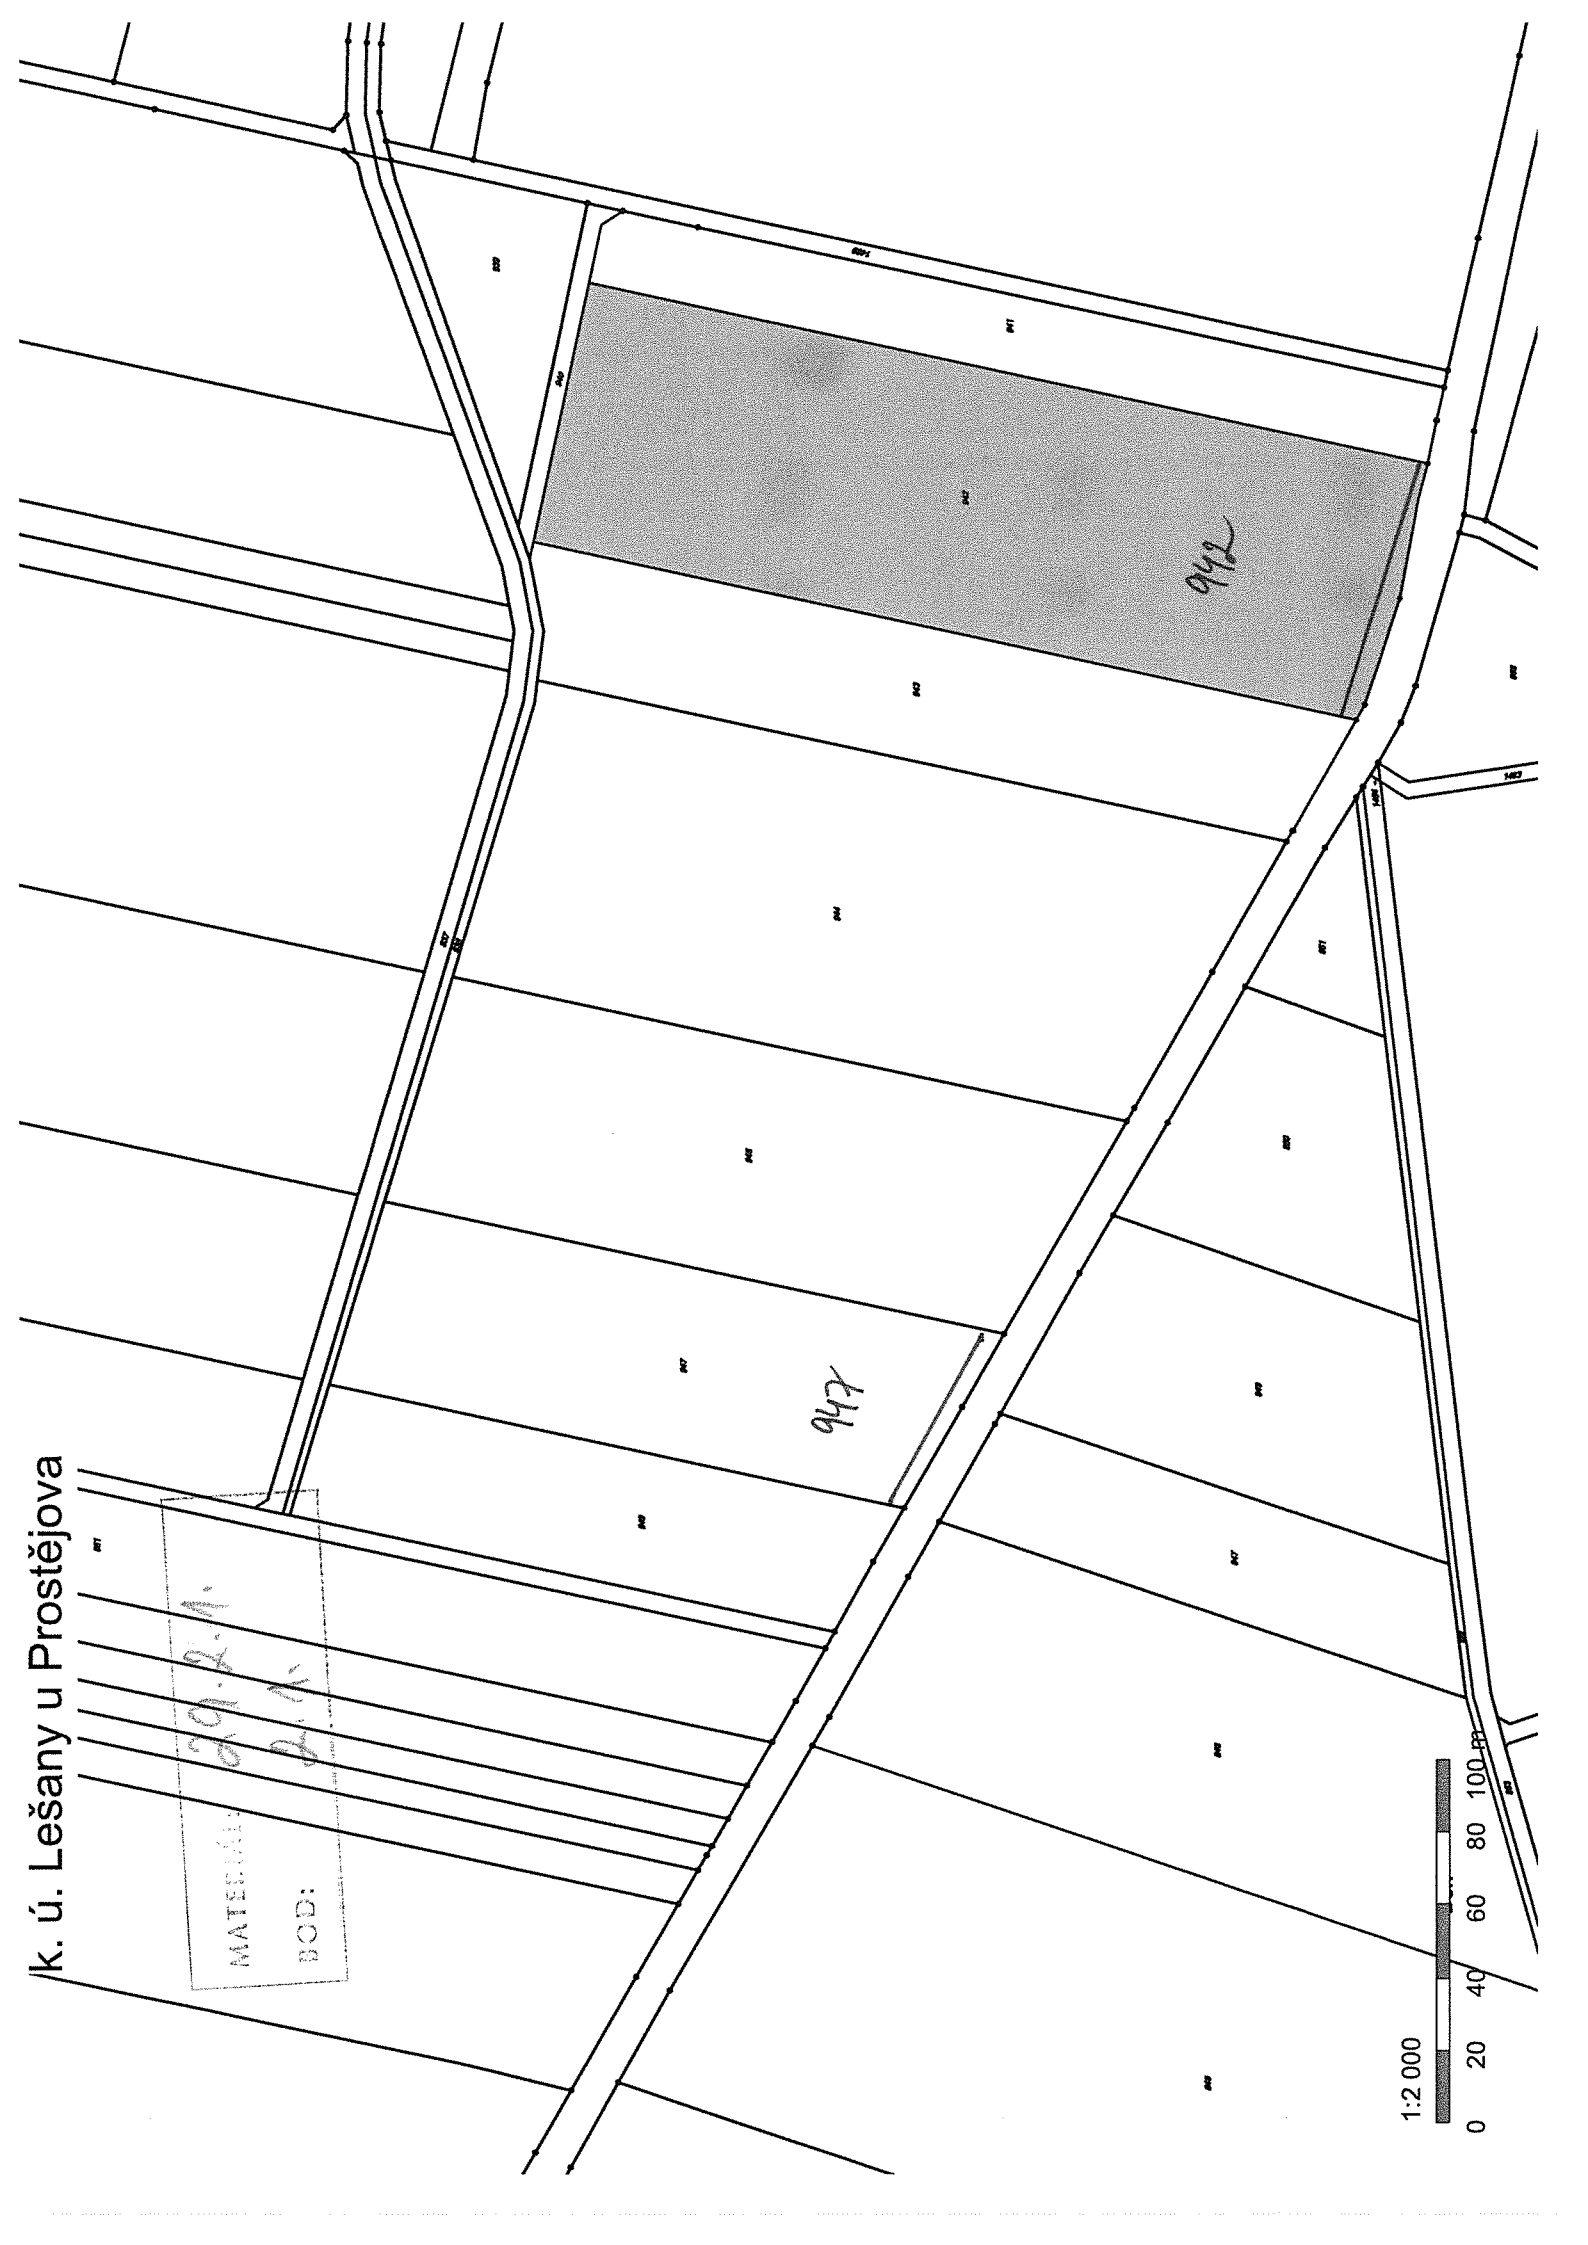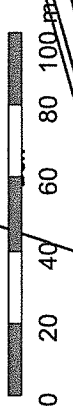

k. ú. Lešany u Prostějova

MATERIÁL: 29.2.1.
BOD: 2.1, 2.3, 3.

841

84


952

842

843

844

1:1 000

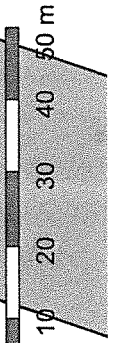


1477

k. ú. Lešany u Prostějova

1106

MATERIAL: 29.2.1.
V.D.: 2.1.

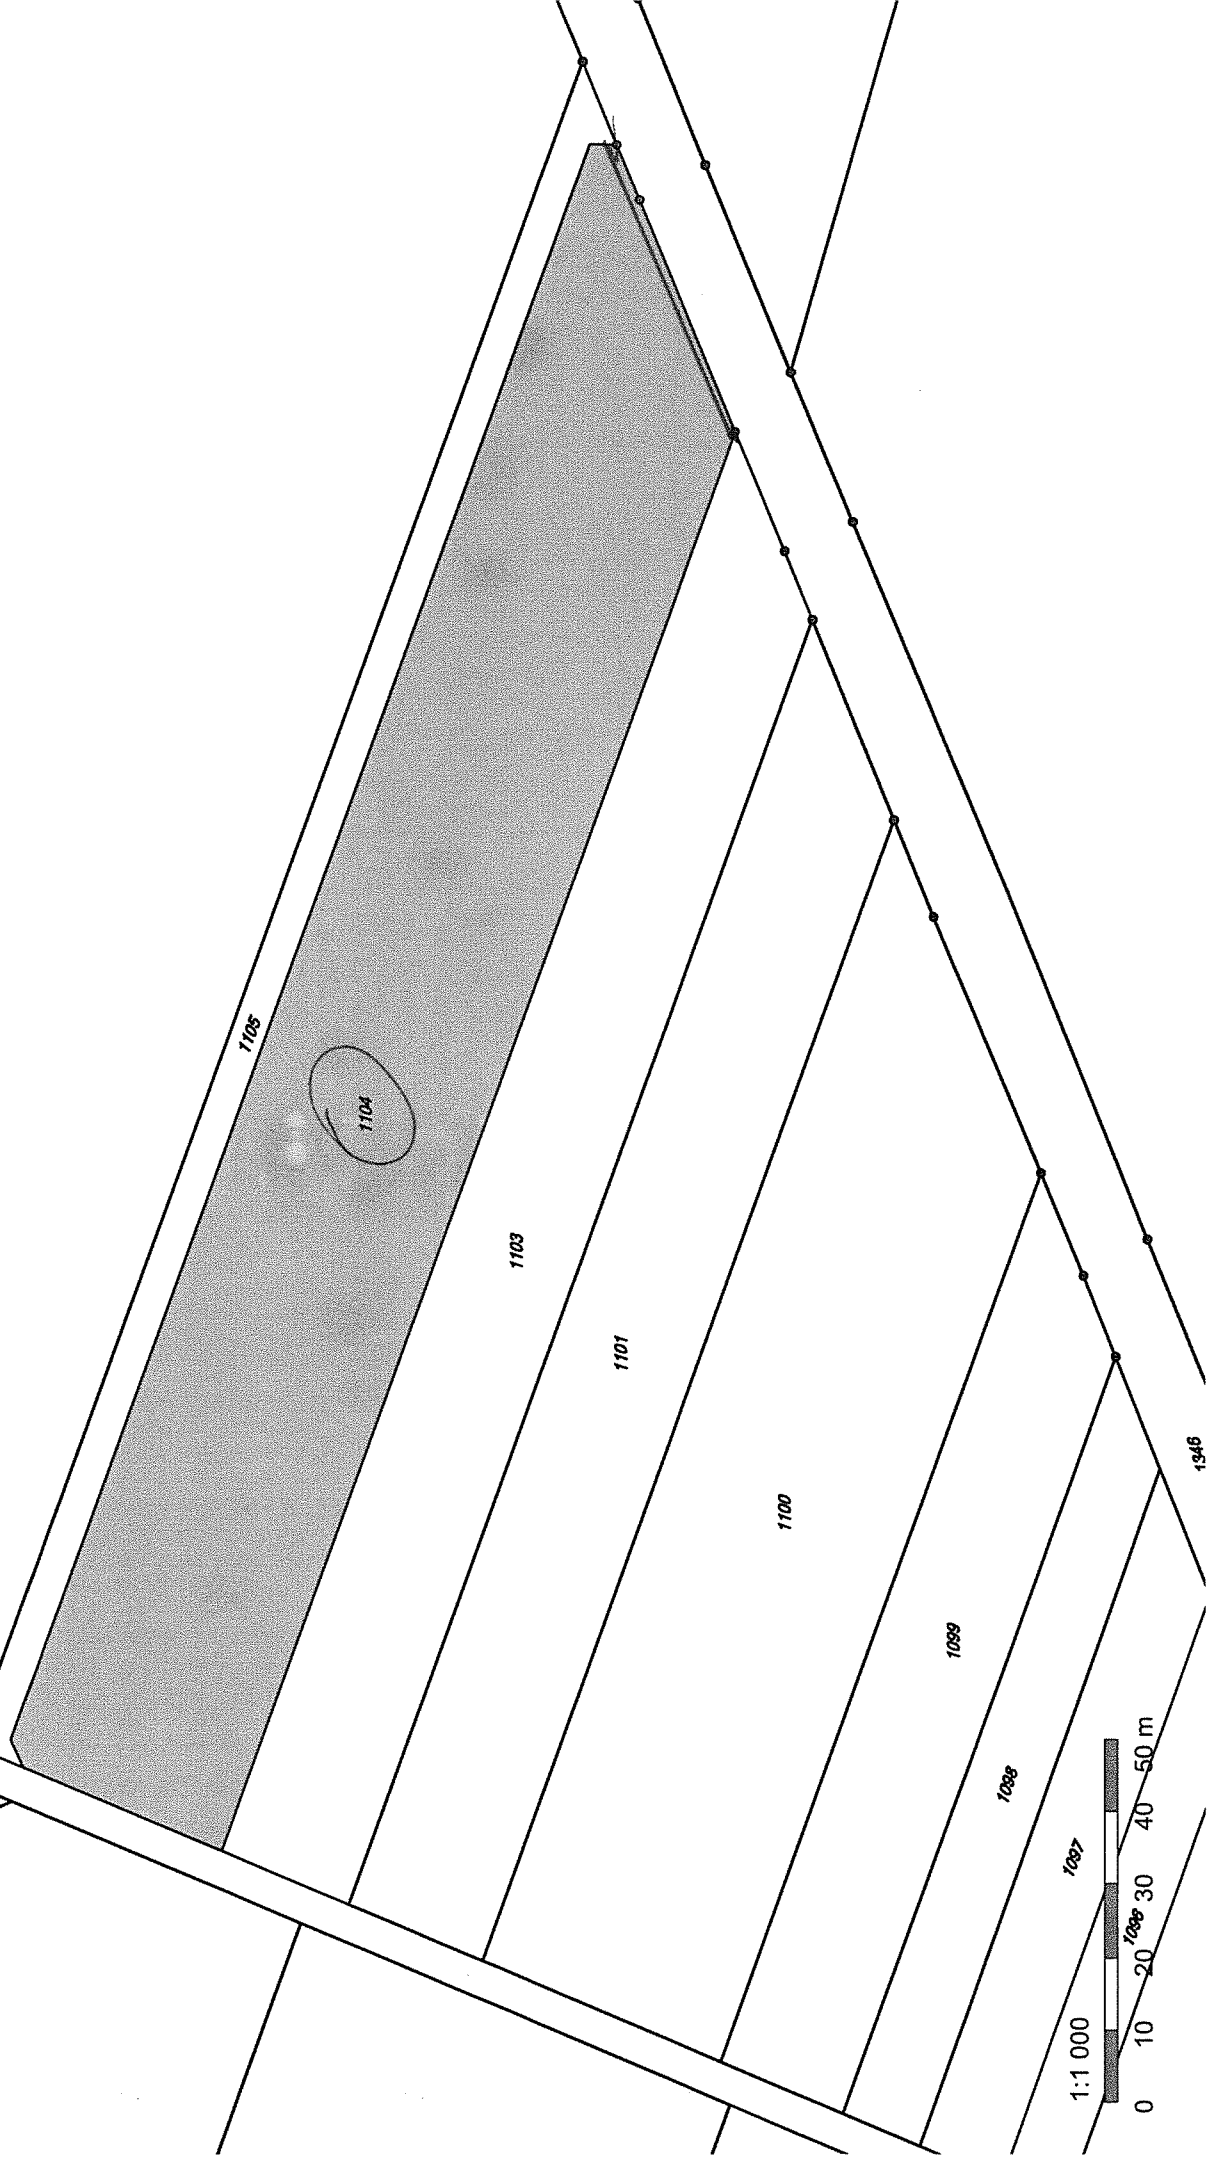

k. ú. Zdětín na Moravě

MATERIÁL:


29.2.1

POB:

2.2.

453

Hájová

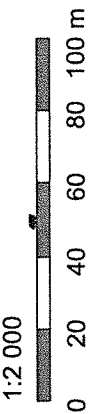

k.ú. Pavlovice u Přerova

MATERIÁL: 29.2.11.

BOD: 2.4.

1676/122

1676/103

1676/104

1676/105

1676/106


1676/107

1676/126

1676/109

1676/117

1:250

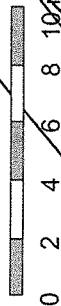


1676/124

1676/123

1676/118

1676/116

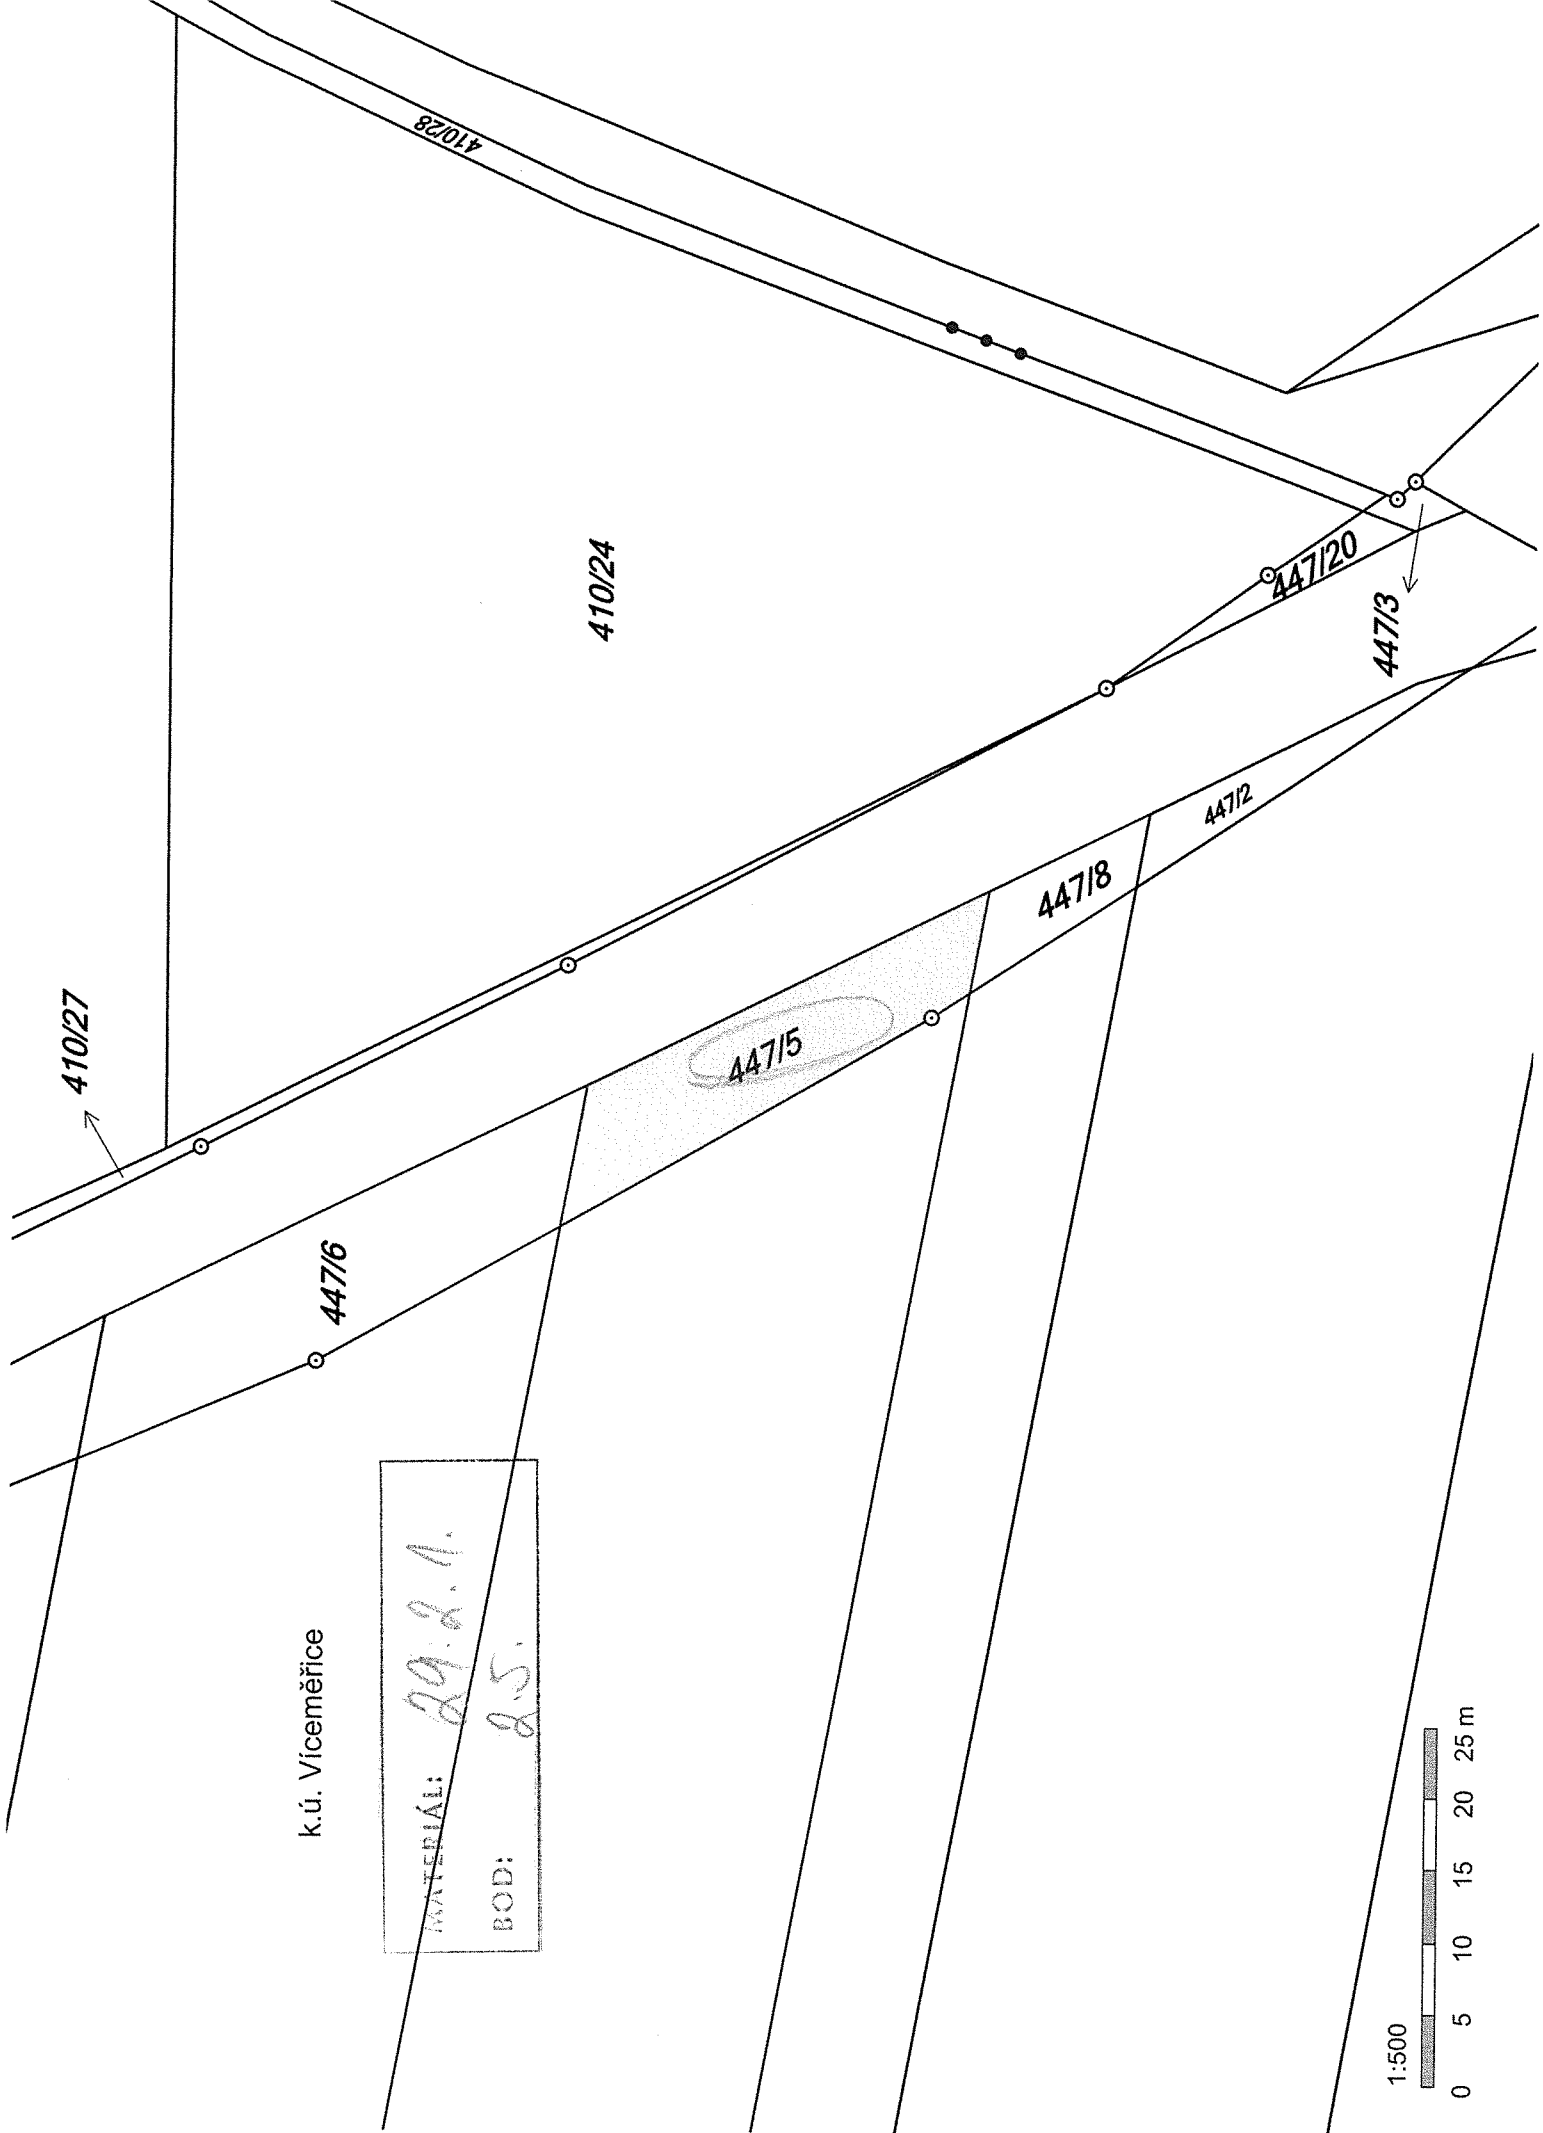

410/27

410/28

410/24

447/20

447/3

447/12


447/8

447/5

447/6

k.ú. Víceměřice


MATERIAL:	29.2.1.
BOD:	2.5.

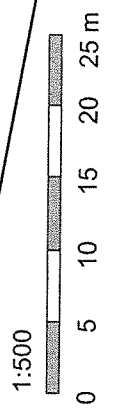

I. etapa

b.u. Repčín

MATERIÁL: 29.2.1.
BOD: 26; 4.1, 4.2.

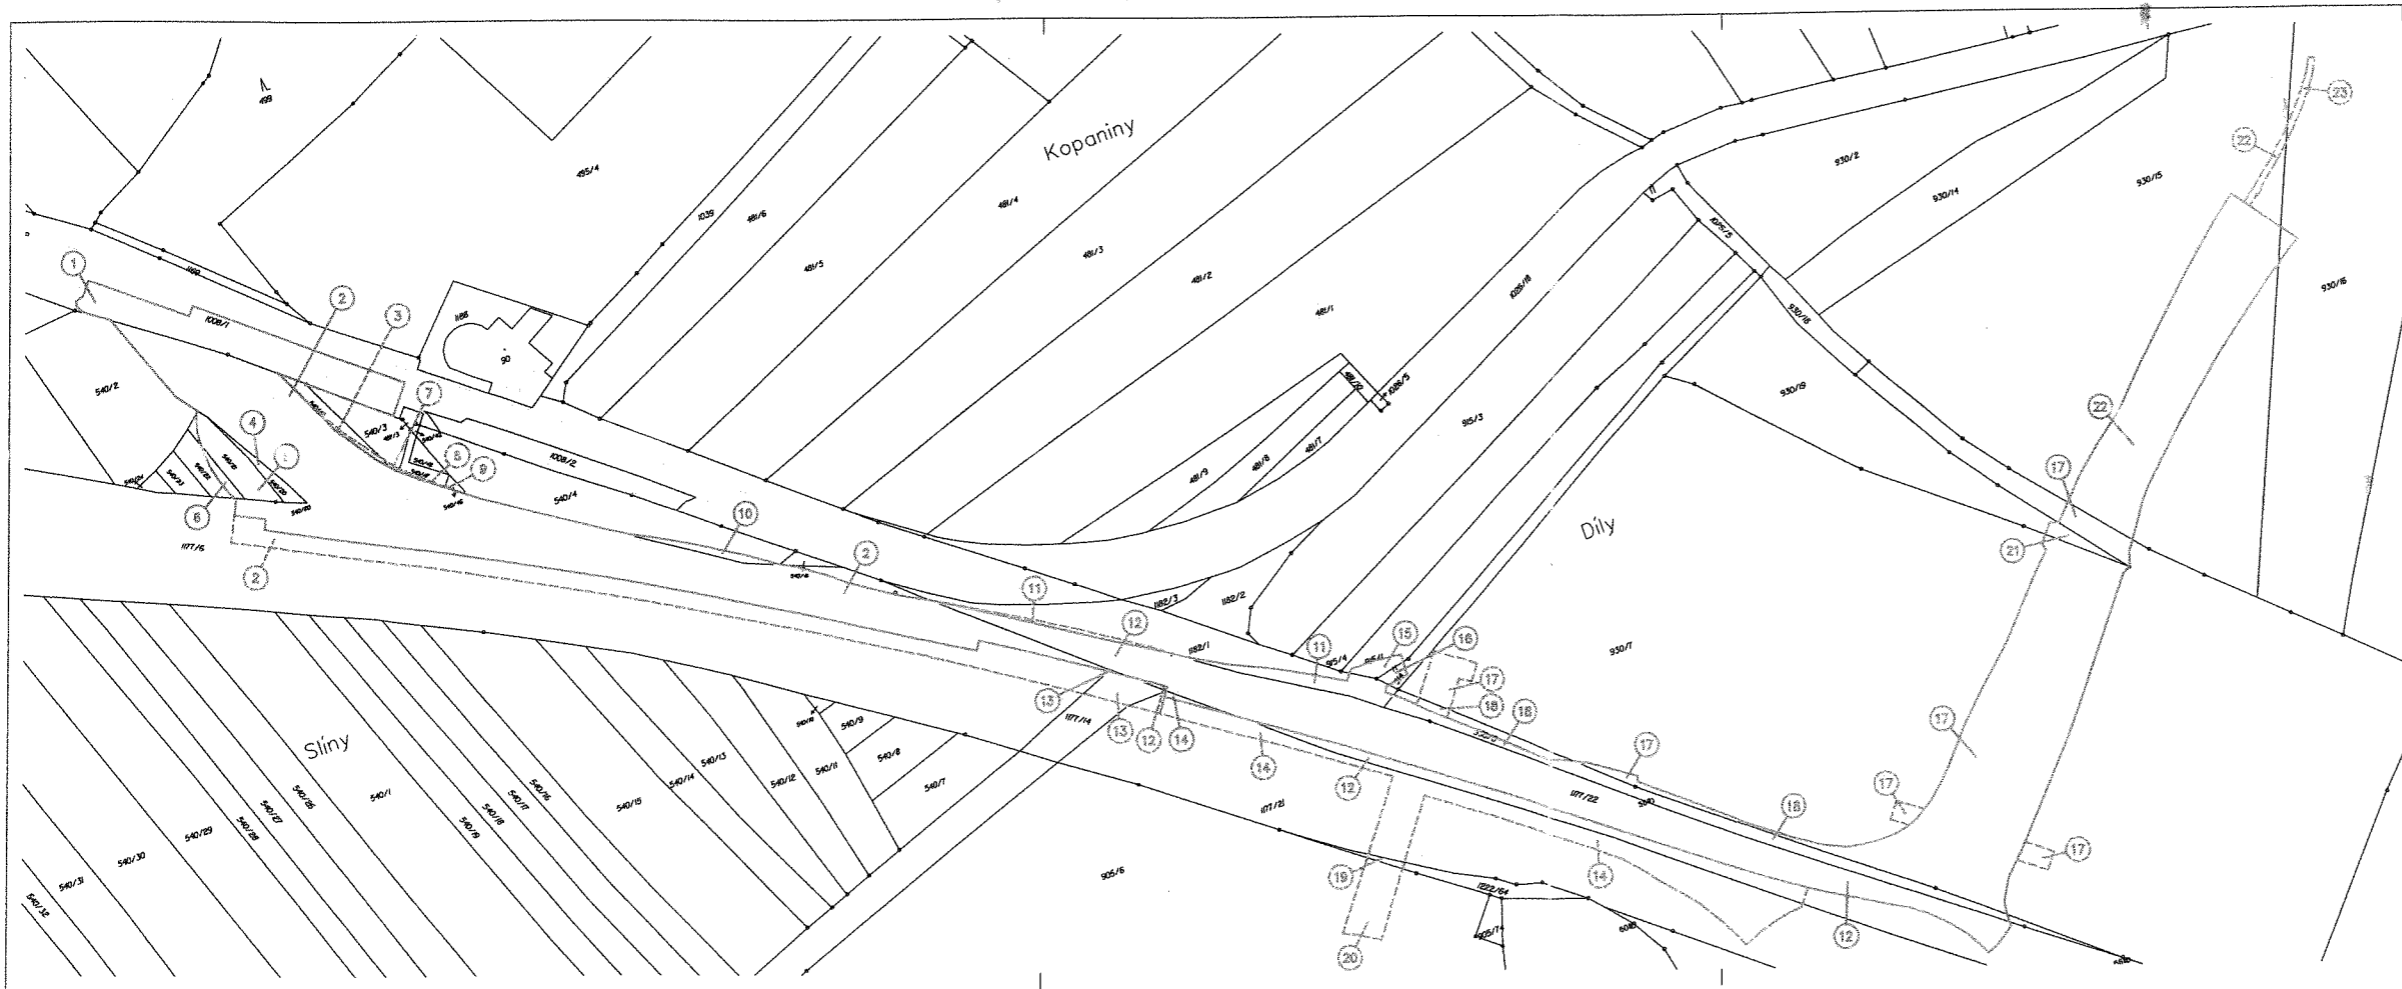

ZMĚNA VÝKRESU				
C. ZMĚNY	PŘEDMĚT ZMĚNY	ZMĚNU PROVEDL	PODPIS	DATUM ZMĚNY
1				
2				
3				

E.6

SOUŘADNICOVÝ SYSTÉM: JTSK		VÝŠKOVÝ SYSTÉM: B.S.V.	
VEDOUČÍ PROJEKTANT: ING. LENČUCHA ROBERT	<i>Lenčucha</i>		
ZODPOVĚDNÝ PROJEKTANT: ING. LENČUCHA ROBERT	<i>Lenčucha</i>		
VYPRACOVAL: ING. CRHÁK JAKUB	<i>Crhák</i>		
KONTROLOVAL: ING. LEŠEK V. ZDENĚK	<i>Lešek</i>		
KRAJ: MOU, ČR	OLOMOUCKÝ, OLOMOUČ	OBEDNATEL, INVESTOR: OLOMOUCKÝ KRAJ	
NÁZEV ANGE: 0448 OLOMOUČ - PŘELOŽKA SILNICE, (I. ETAPA)		DATUM: 05/2016	
NÁZEV OBJEKTU: ZÁBOROVÝ ELABORÁT		FORMAT: A4	
NÁZEV VÝKRESU: SITUACE ZÁBORŮ POZEMKŮ		MĚŘÍTKO: 1:500	
		STUPĚŇ: DUR	
		ZAK. ČÍSLO: 170204	
		C. SOUPRAVY:	C. VÝKRESU: 02