

k.ú. MOHELNICE

MATERIÁL: 21.3.


BOD: 2., 3., A., 1.




SEZNAM SOUŘADNIC (S-JTSK)

Souřadnice pro zápis do KN

Č.bodu	Y	X	kód kval.	poznámka
9-28	569028.54	1099060.71	3	roh zdi
9-29	569039.49	1099057.97	3	roh zdi
9-40	569052.27	1099044.46	3	doč.stabil.
9-104	569024.26	1099051.52	3	doč.stabil.
9-156	569026.29	1099051.30	3	ocel.hřeb

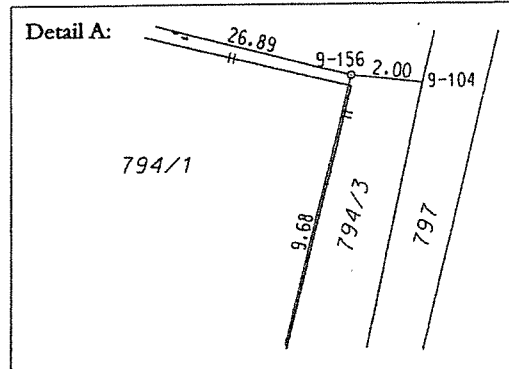

- DOČASNÝ ZABOR POZEMKU p.č. 1028/19 – 56m²
- DOČASNÝ ZABOR POZEMKU p.č. 1026/21 – 72m²
- DOČASNÝ ZABOR POZEMKU p.č. 1028/20 – 66m²
- TRVALÝ ZABOR p.č. 1028/19 – 9m²
- TRVALÝ ZABOR p.č. 1026/21 – 10m²
- TRVALÝ ZABOR p.č. 1028/20 – 2m²
- ULOŽENÍ KABELU VO NA p.č. 1028/19 – 6,90m
- ULOŽENÍ KABELU VO NA p.č. 1028/20 – 6,70m

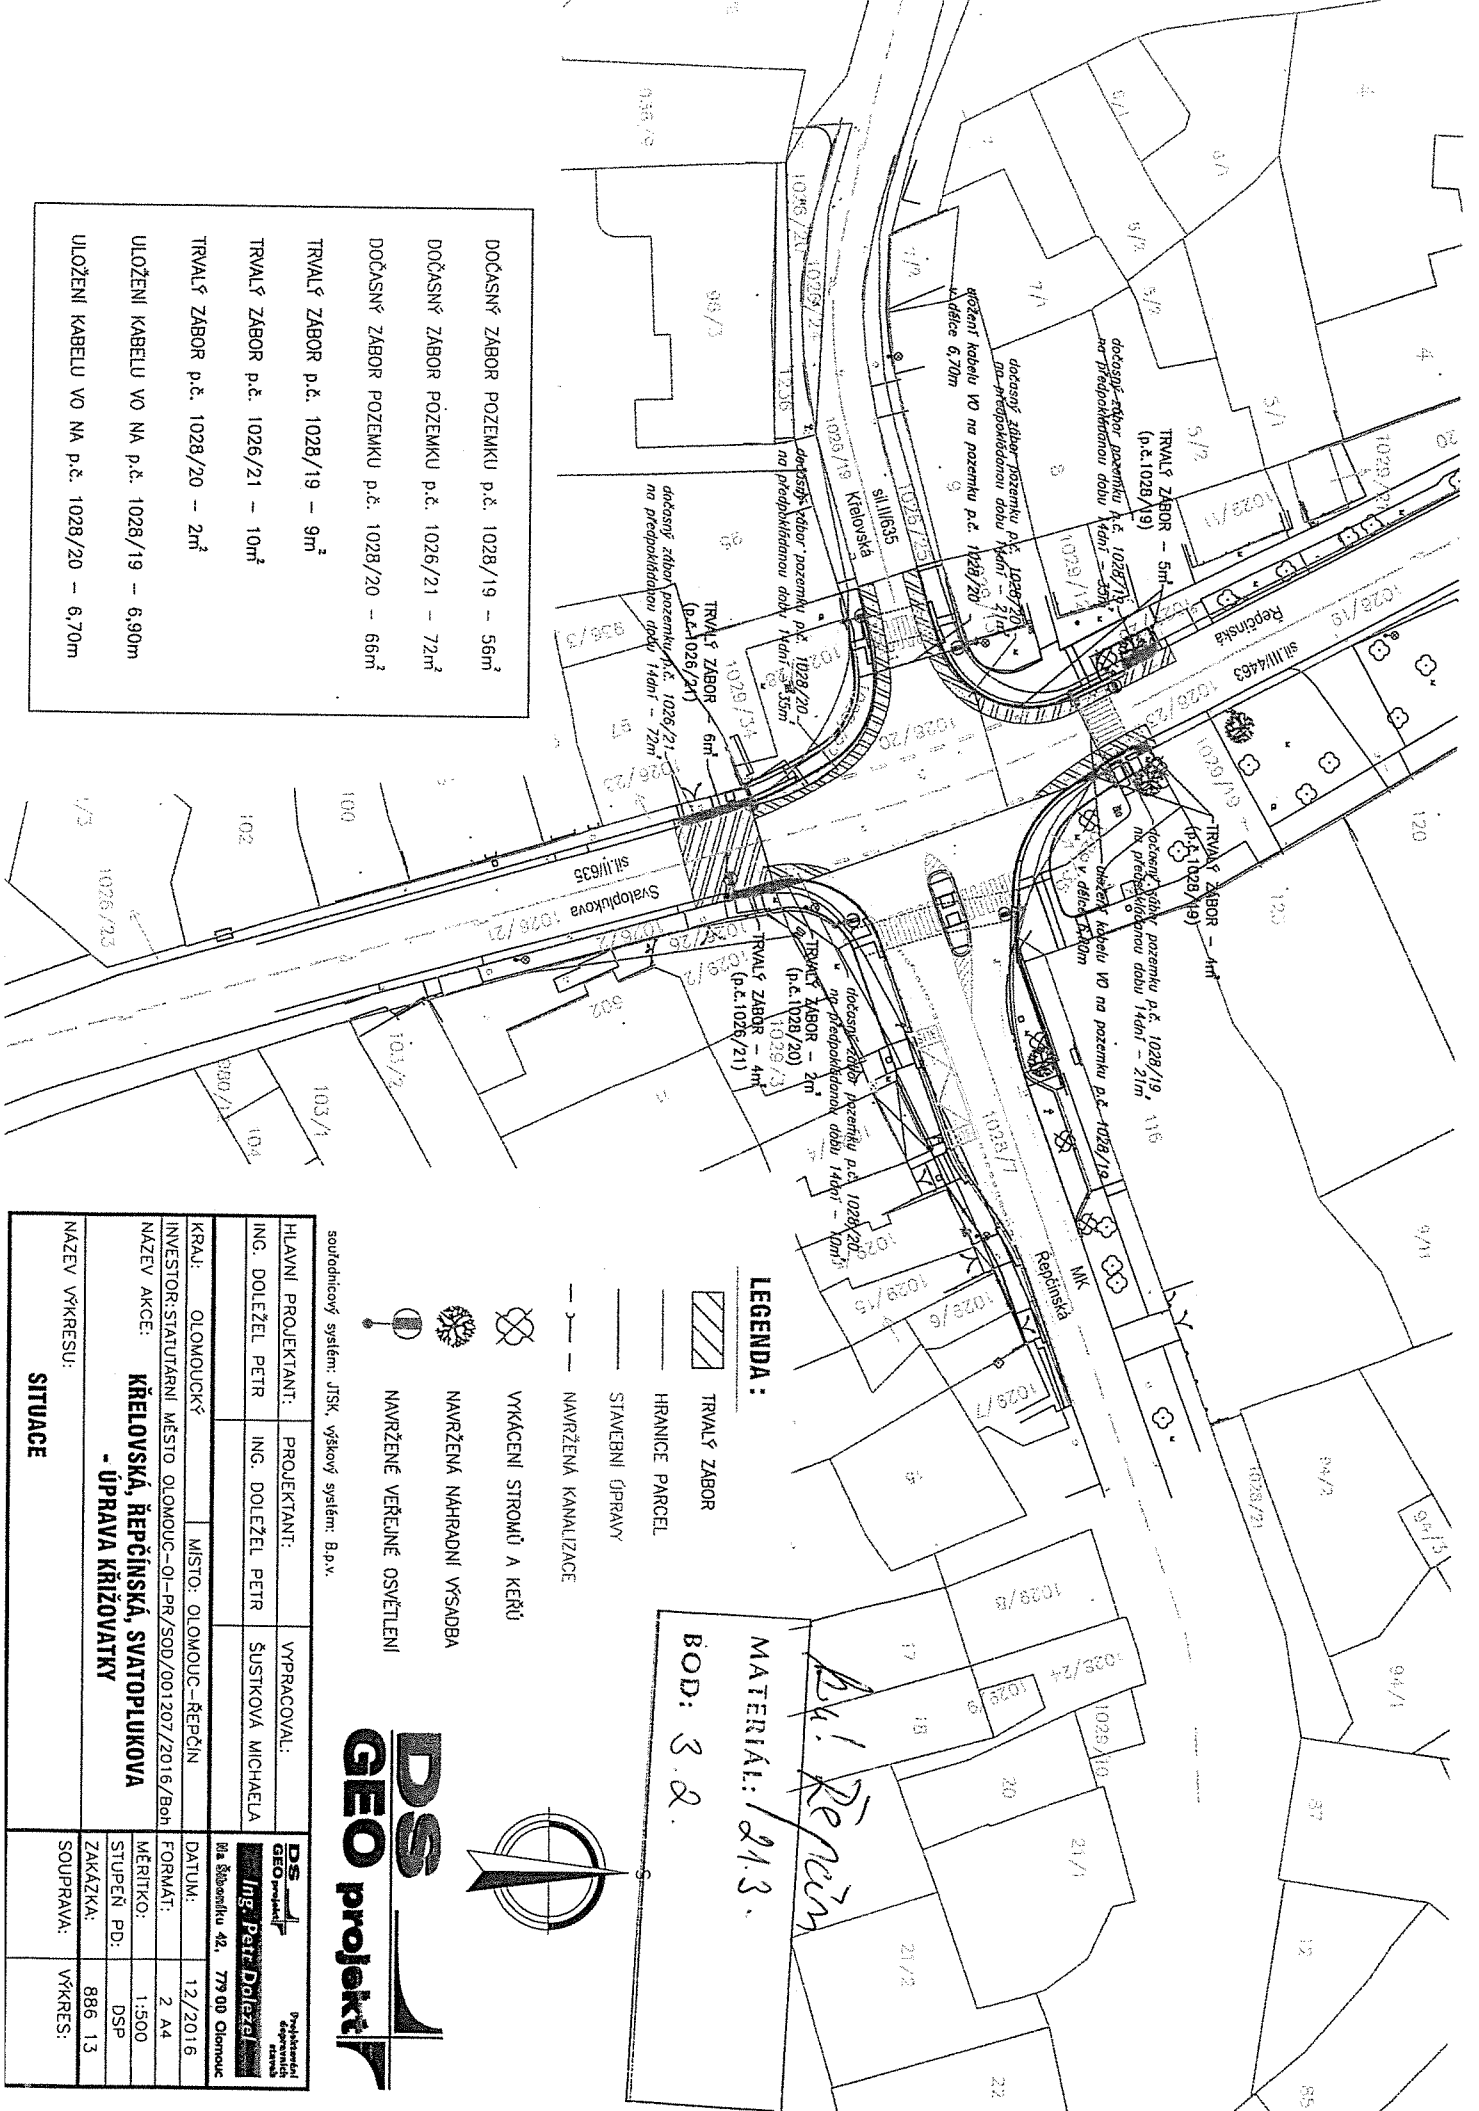

LEGENDA :

- TRVALÝ ZABOR
- HRANICE PARCEL
- STAVEBNÍ ÚPRAVY
- NAVRŽENÁ KANALIZACE
- VYKACENÍ STROMŮ A KERŮ
- NAVRŽENÁ NAHRADNÍ VÝSADBA
- NAVRŽENÉ VEŘEJNÉ OSVĚTLENÍ


Ing. Petr Doležel
 MATERIÁL: 213.
 BOD: 3. 2.




soutěžní systém: JTSK, výškový systém: B.p.v.	
HLAVNÍ PROJEKTANT:	PROJEKTANT:
ING. DOLEŽEL PETR	ING. DOLEŽEL PETR
VYPRACOVAL:	ŠUSTKOVÁ MICHAELA
KRAJ: OLOMOUCKÝ	MÍSTO: OLOMOUČ – REPČÍN
INVESTOR: STATUTÁRNÍ MĚSTO OLOMOUČ – OI – PR/SOD/001207/2016/Boh	
NÁZEV AKCE:	KŘELOVSKÁ, ŘEPCŇINSKÁ, SVATOPLUKOVA
	- ÚPRAVA KŘIŽOVATKY
NÁZEV VÝKRESU:	SITUACE
DS GEO projekt Projektování zeměměřičství	DS GEO projekt Projektování zeměměřičství
Ing. Petr Doležel	Říš. šifra: 42, 779 00 Olomouc
DATAUM: 12/2016	FORMÁT: 2 A4
MĚŘITKO: 1:300	STUPEŇ PD: DSP
ZAKÁZKA: 886 13	SOUPRAVA: VÝKRES:

Parc. č. 1799

Republ. Státní knihovna
MATERIAL: 21.3.
KOP: 3.3.

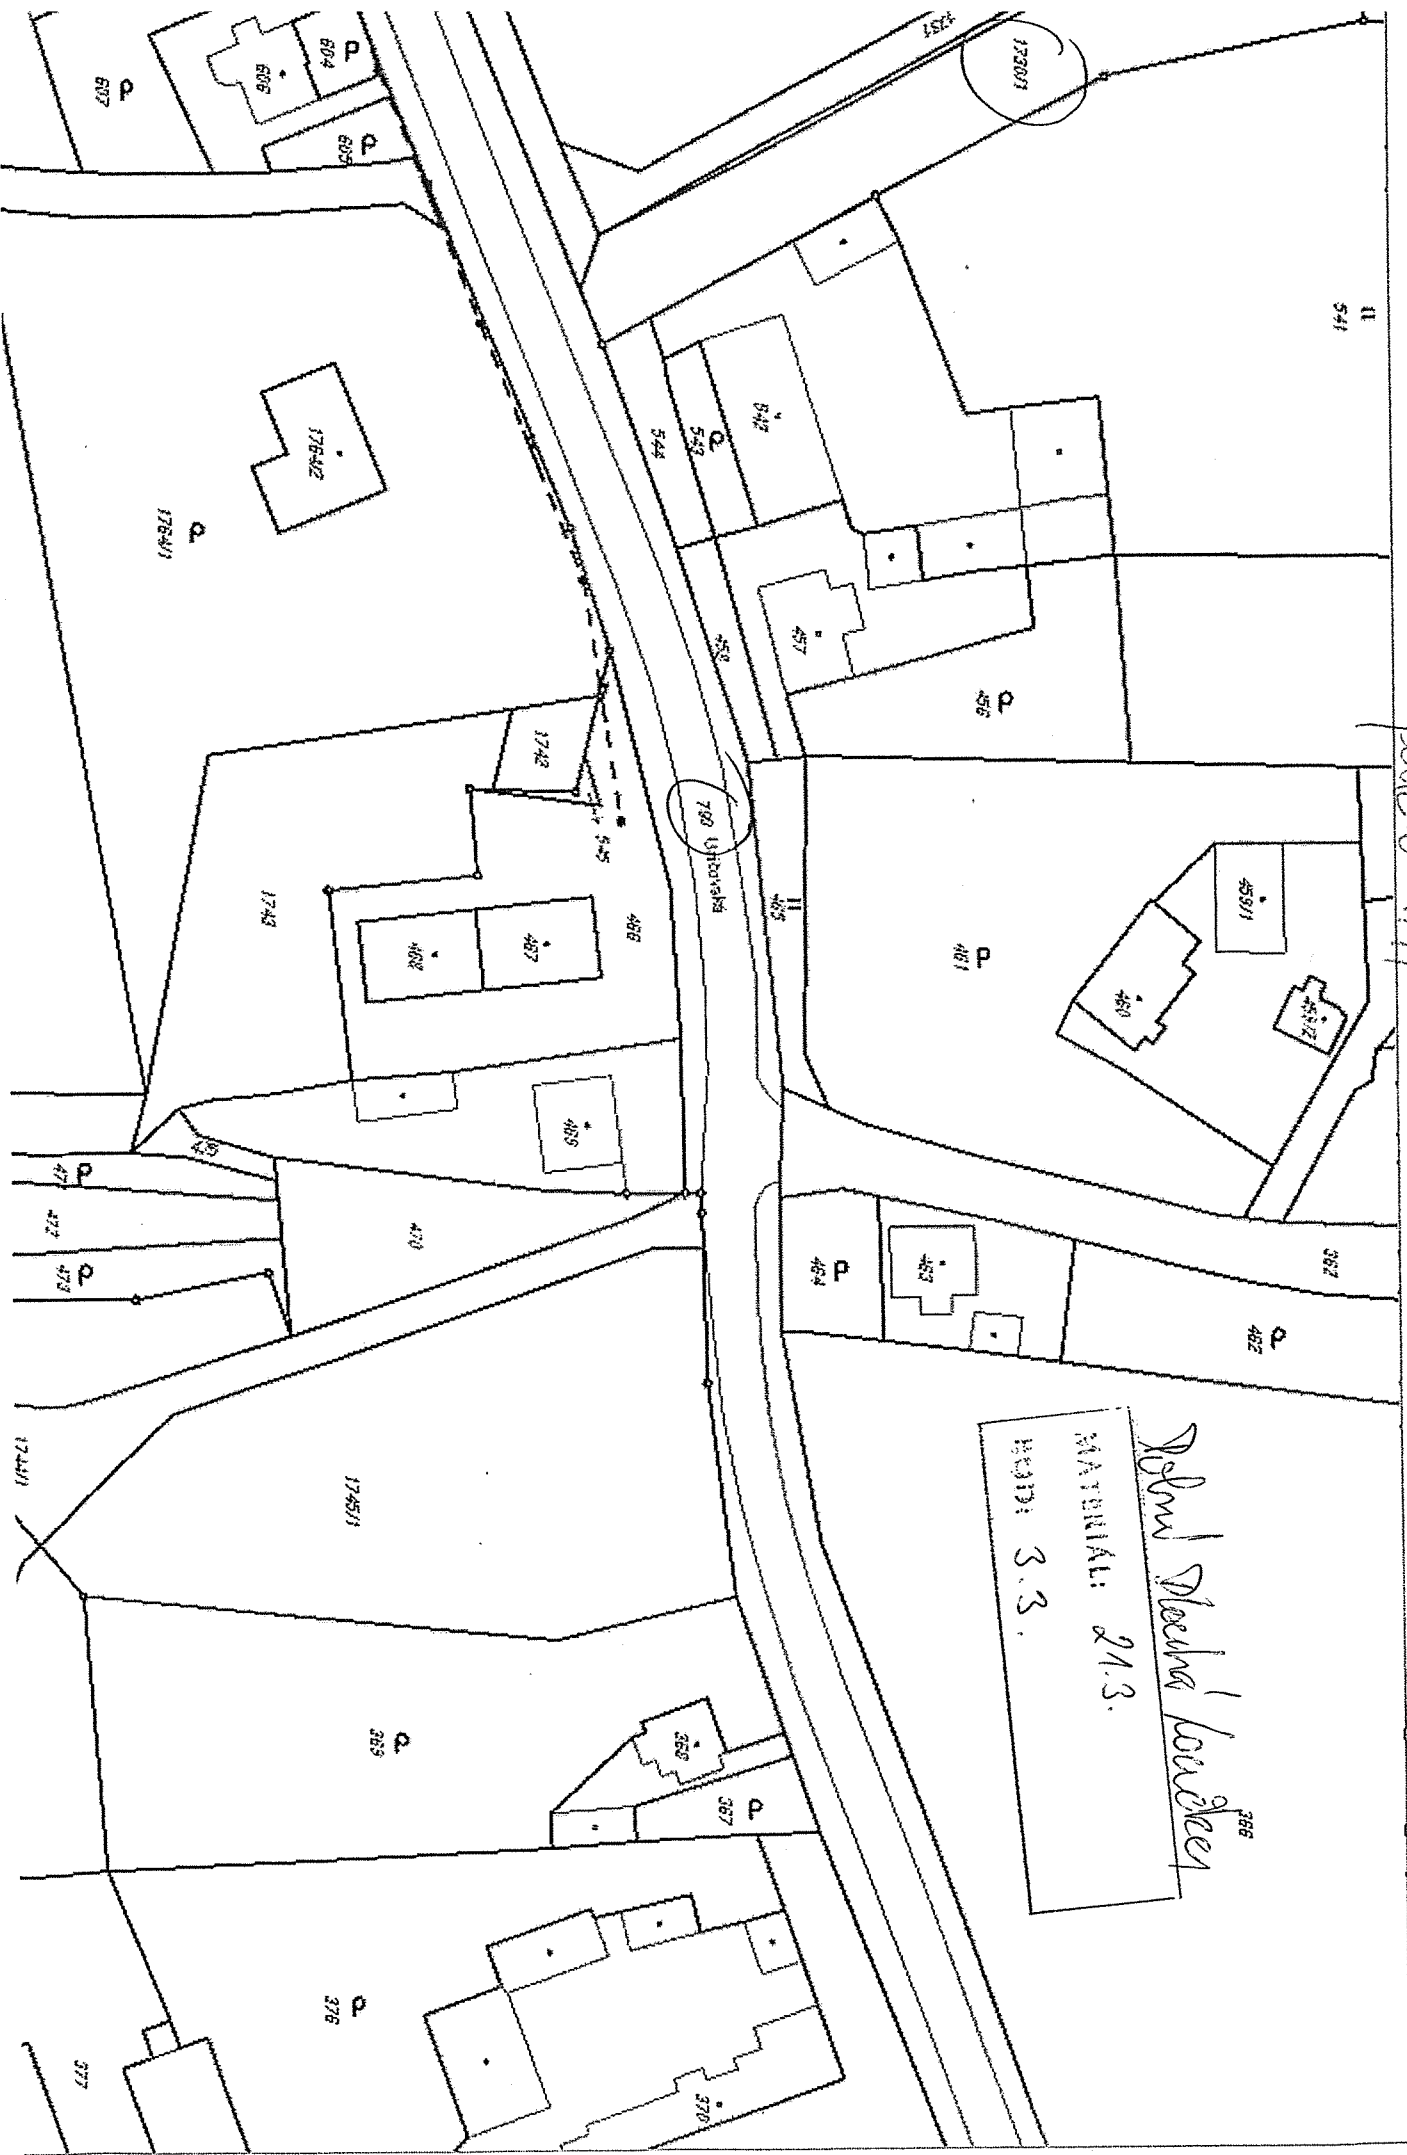

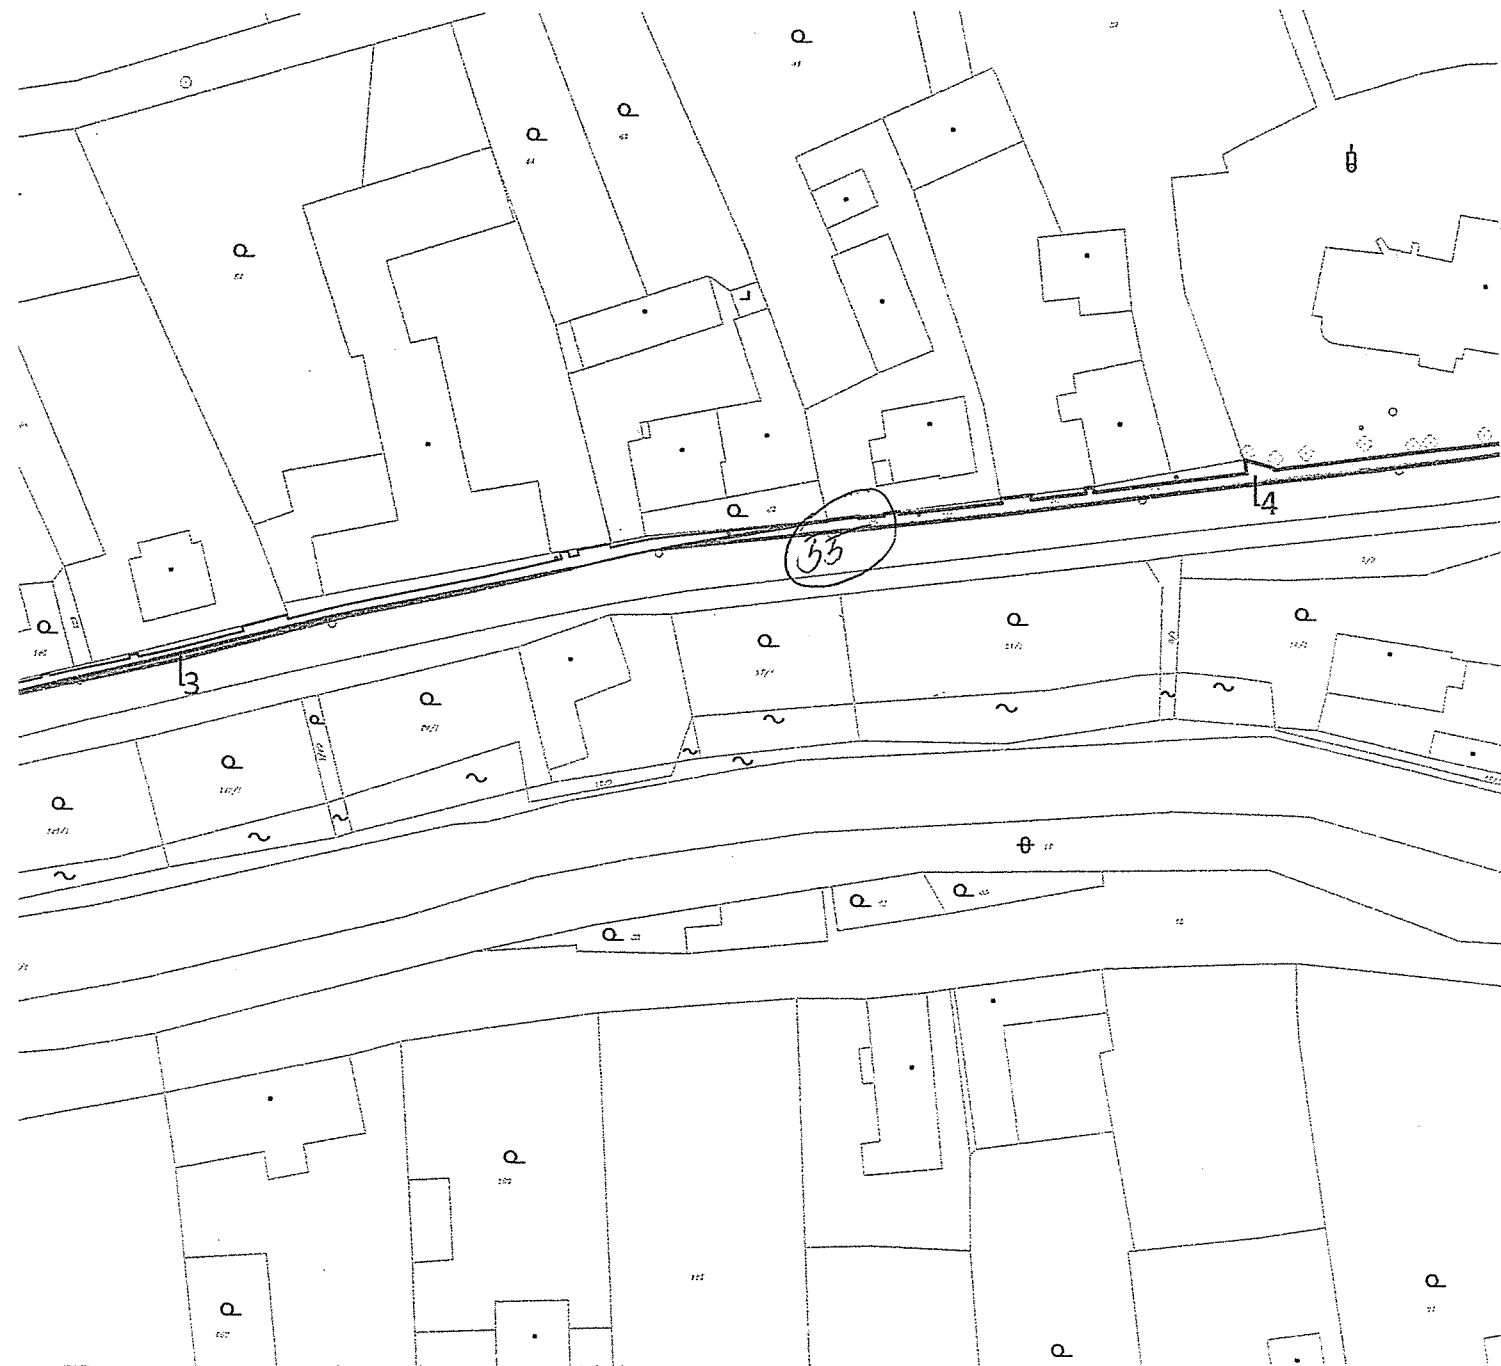

k.ú. Dolní Dlouhá Loučka

parc.č. 55 - Správa silnic Olomouckého kraje, příspěvková organizace
Lipenská 753/120, Hodolany, 77900 Olomouc

zábor:	
1	30,57m ²
2	42,99m ²
3	34,35m ²
4	295,25m ²
celkem	403,26 m ²


MATERIÁL: 21.3.
BOD: 3.3.




Dolní Dlouhá Loučka


MATERIÁL: 21.3.

BOD: 3.3.

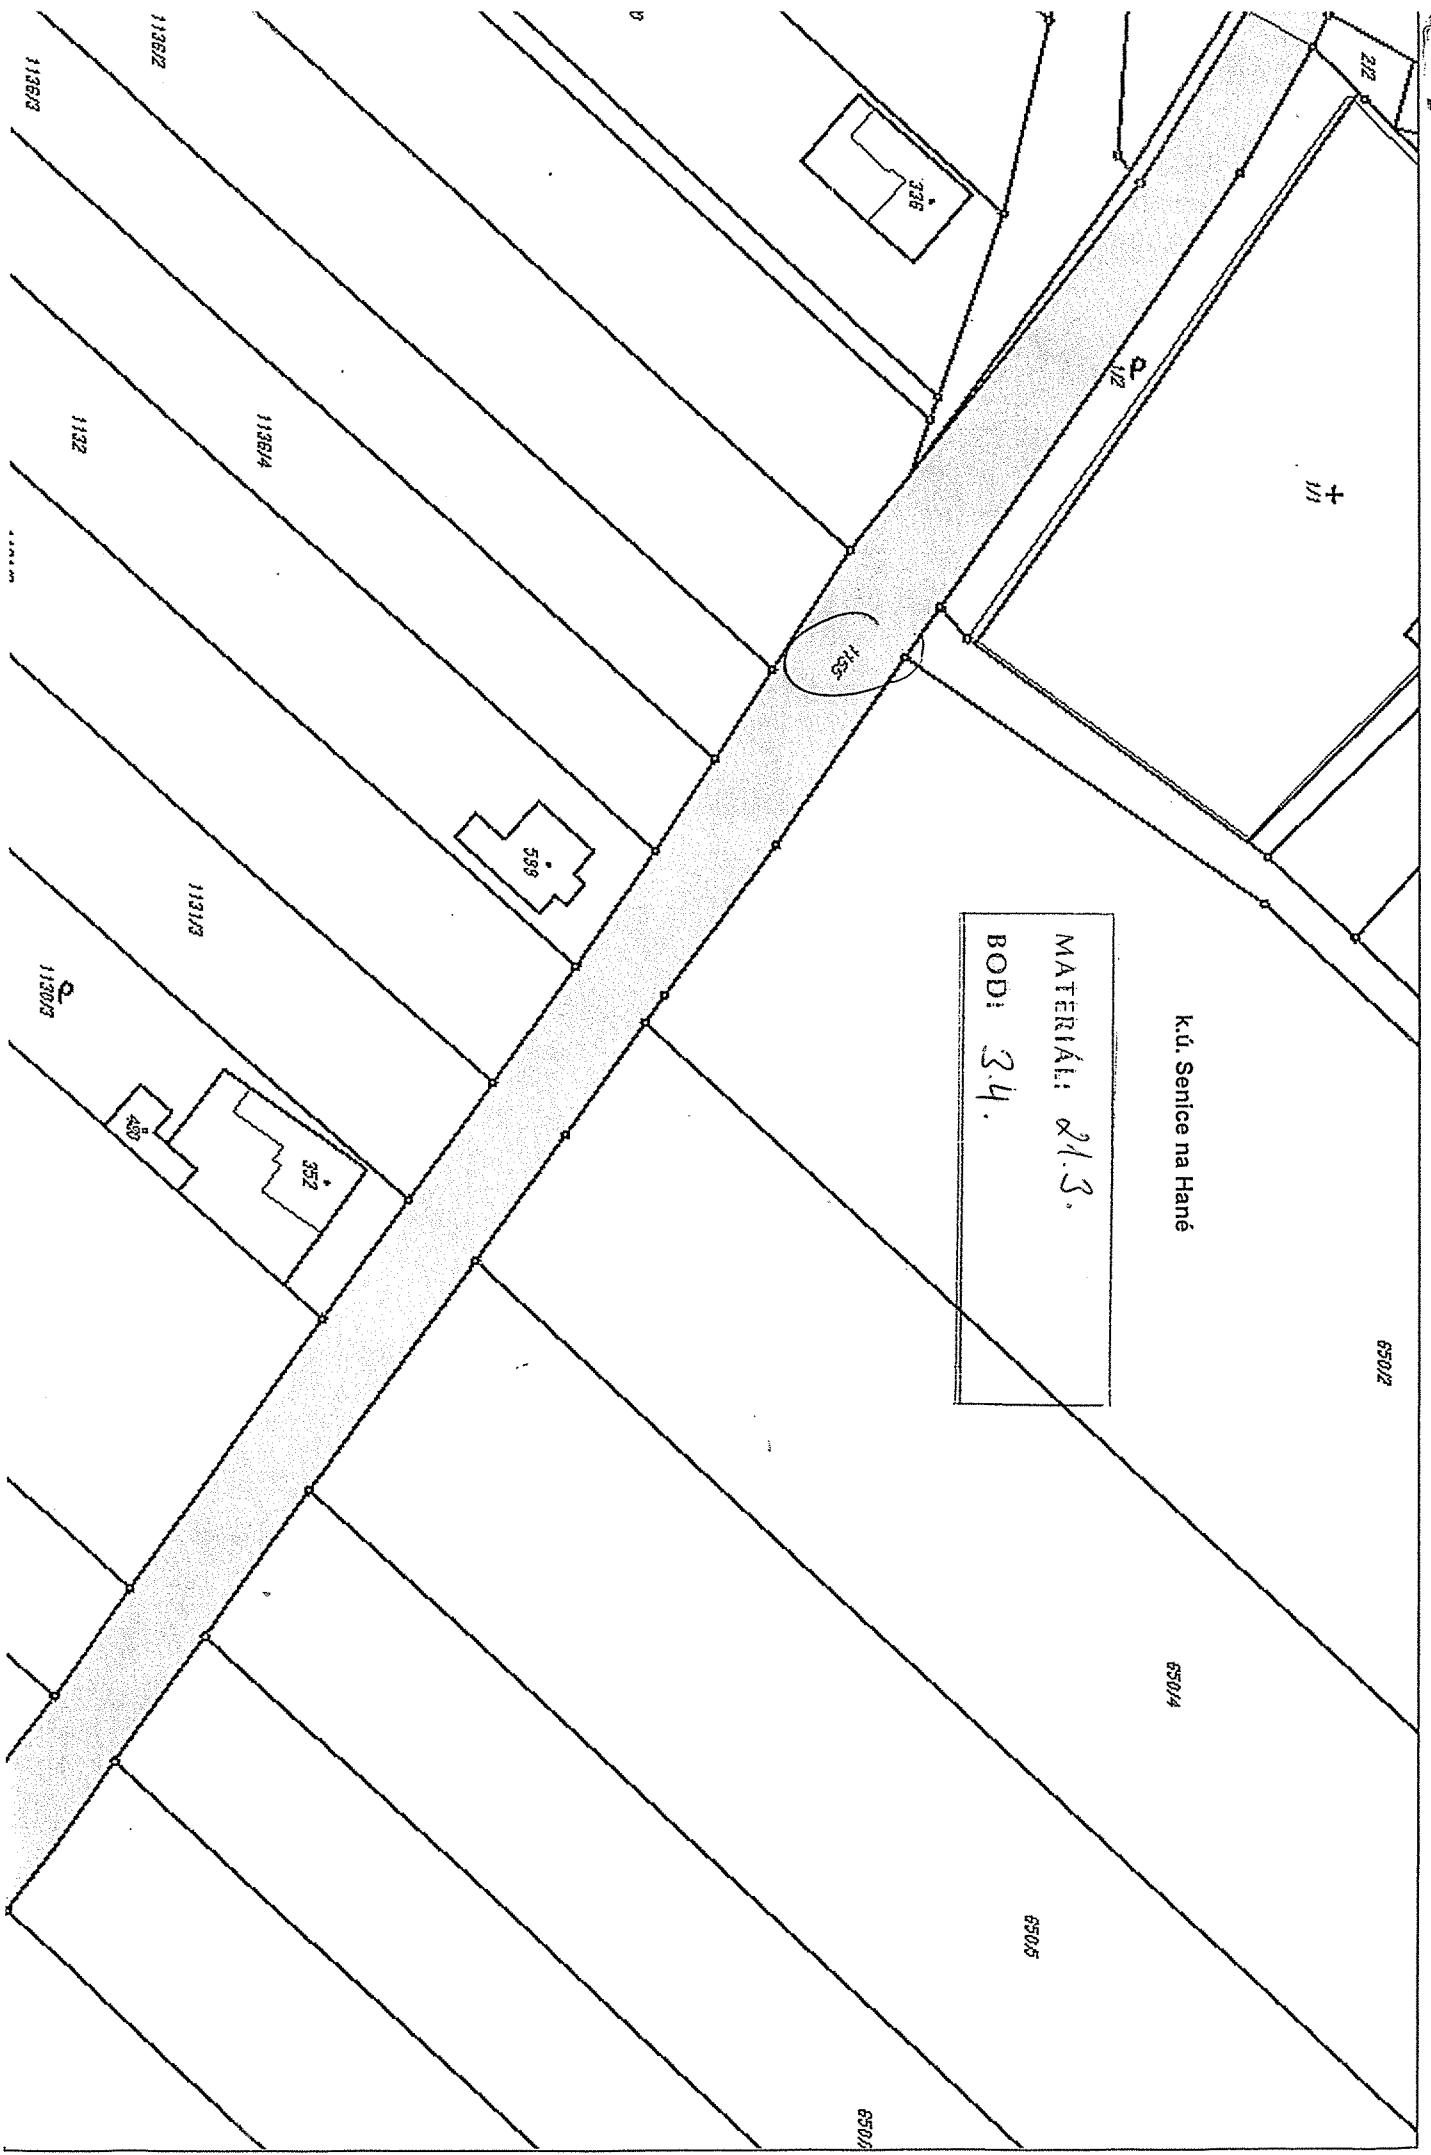


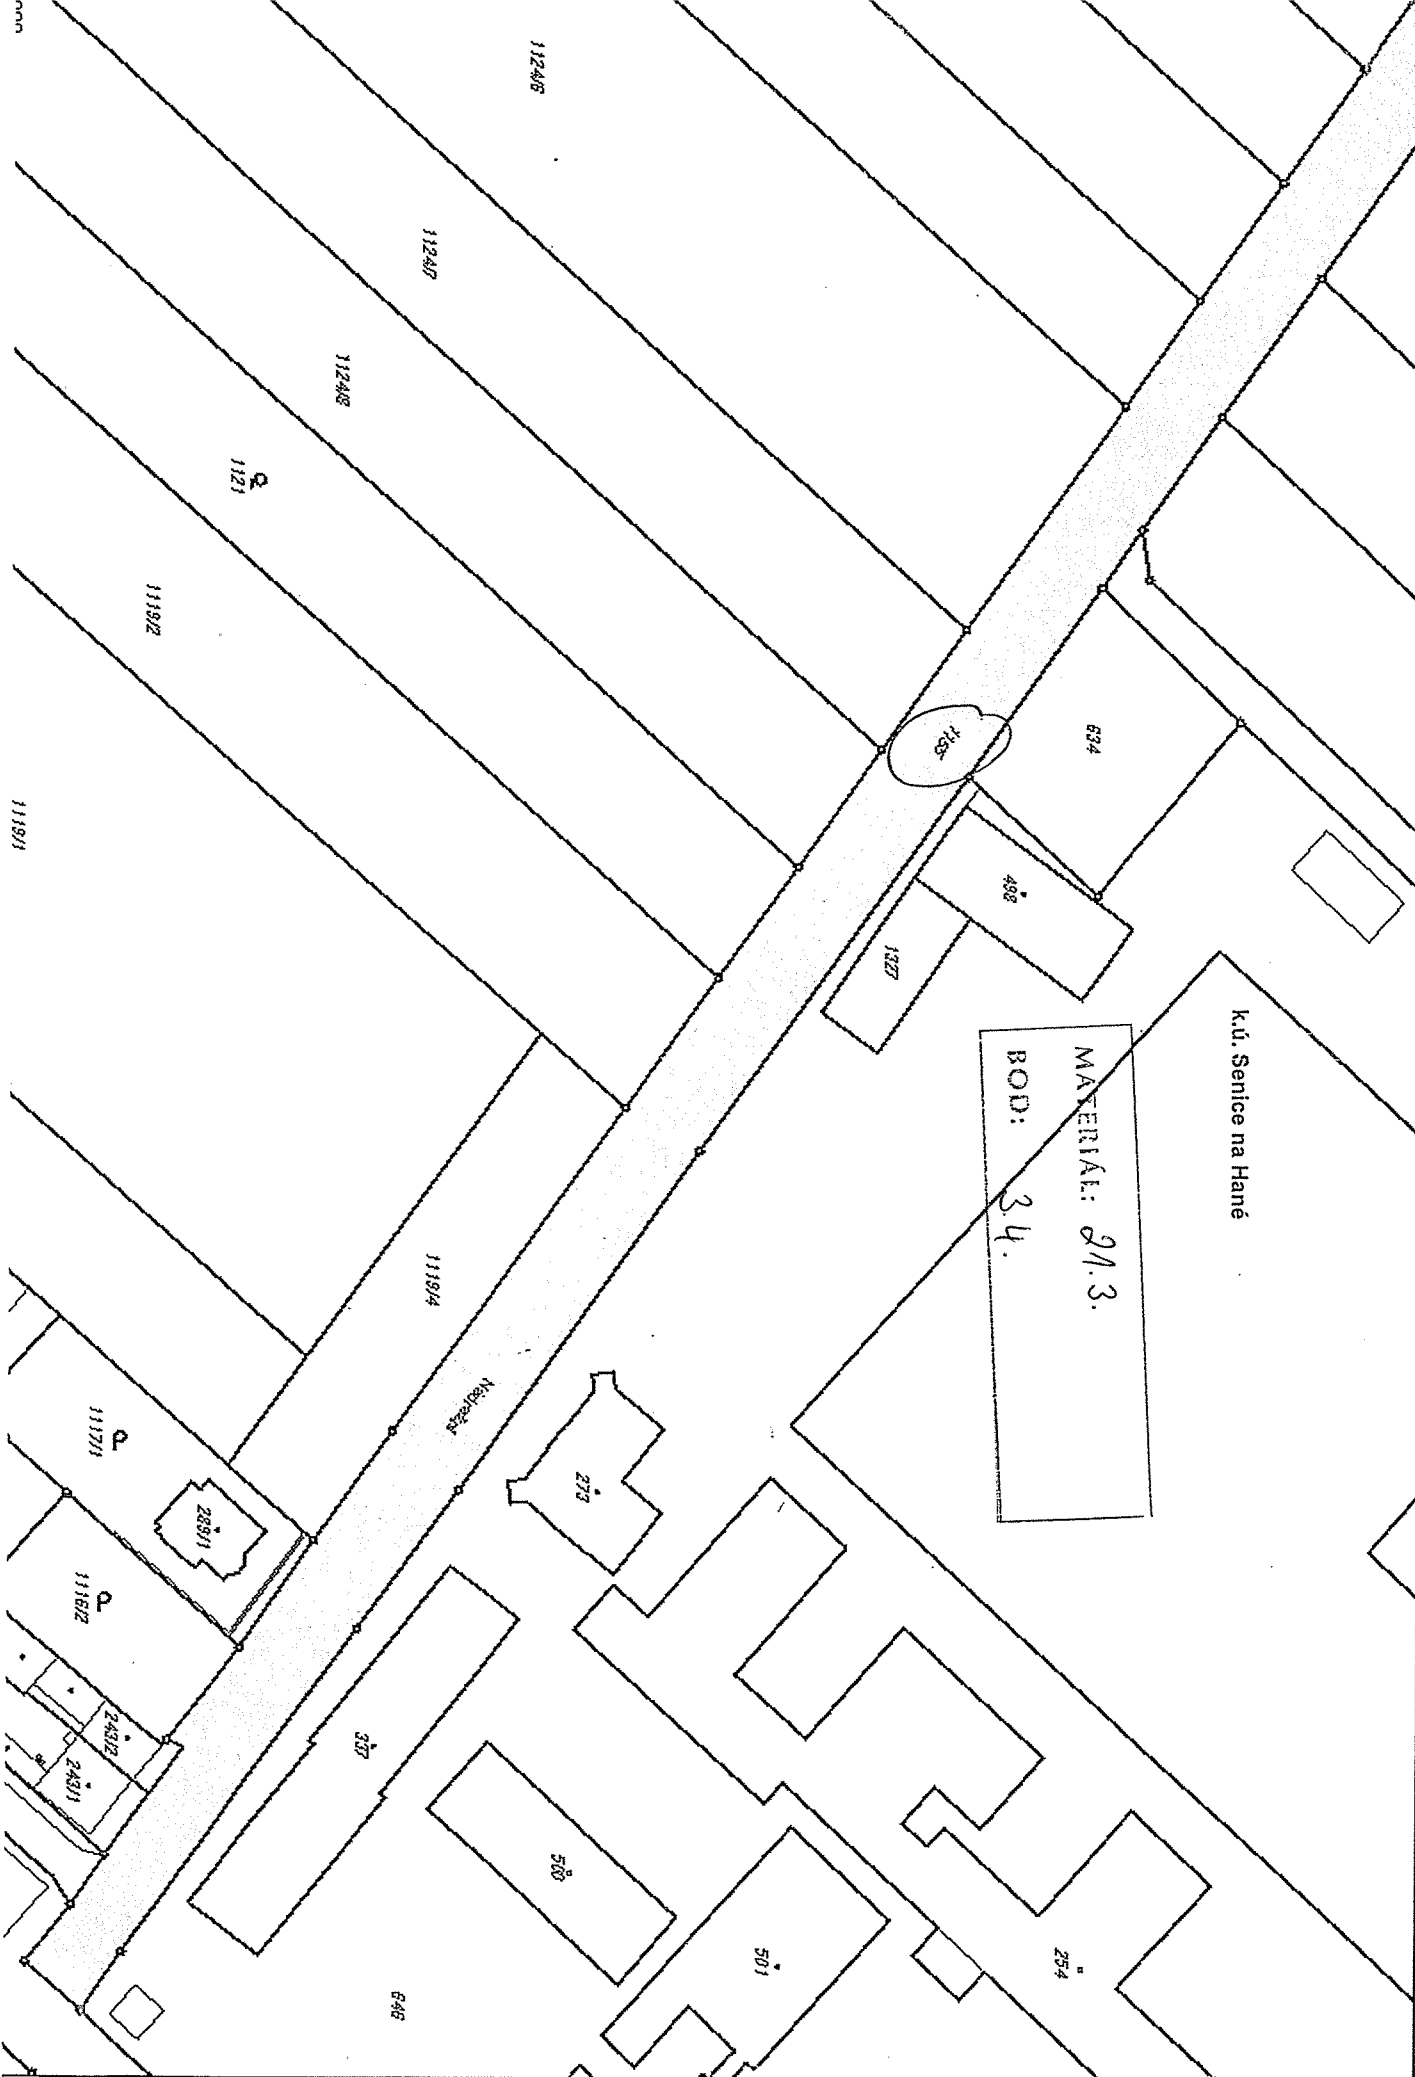

lloci nahlietani dln mvrk avlmmvnbkbrlavint avvr

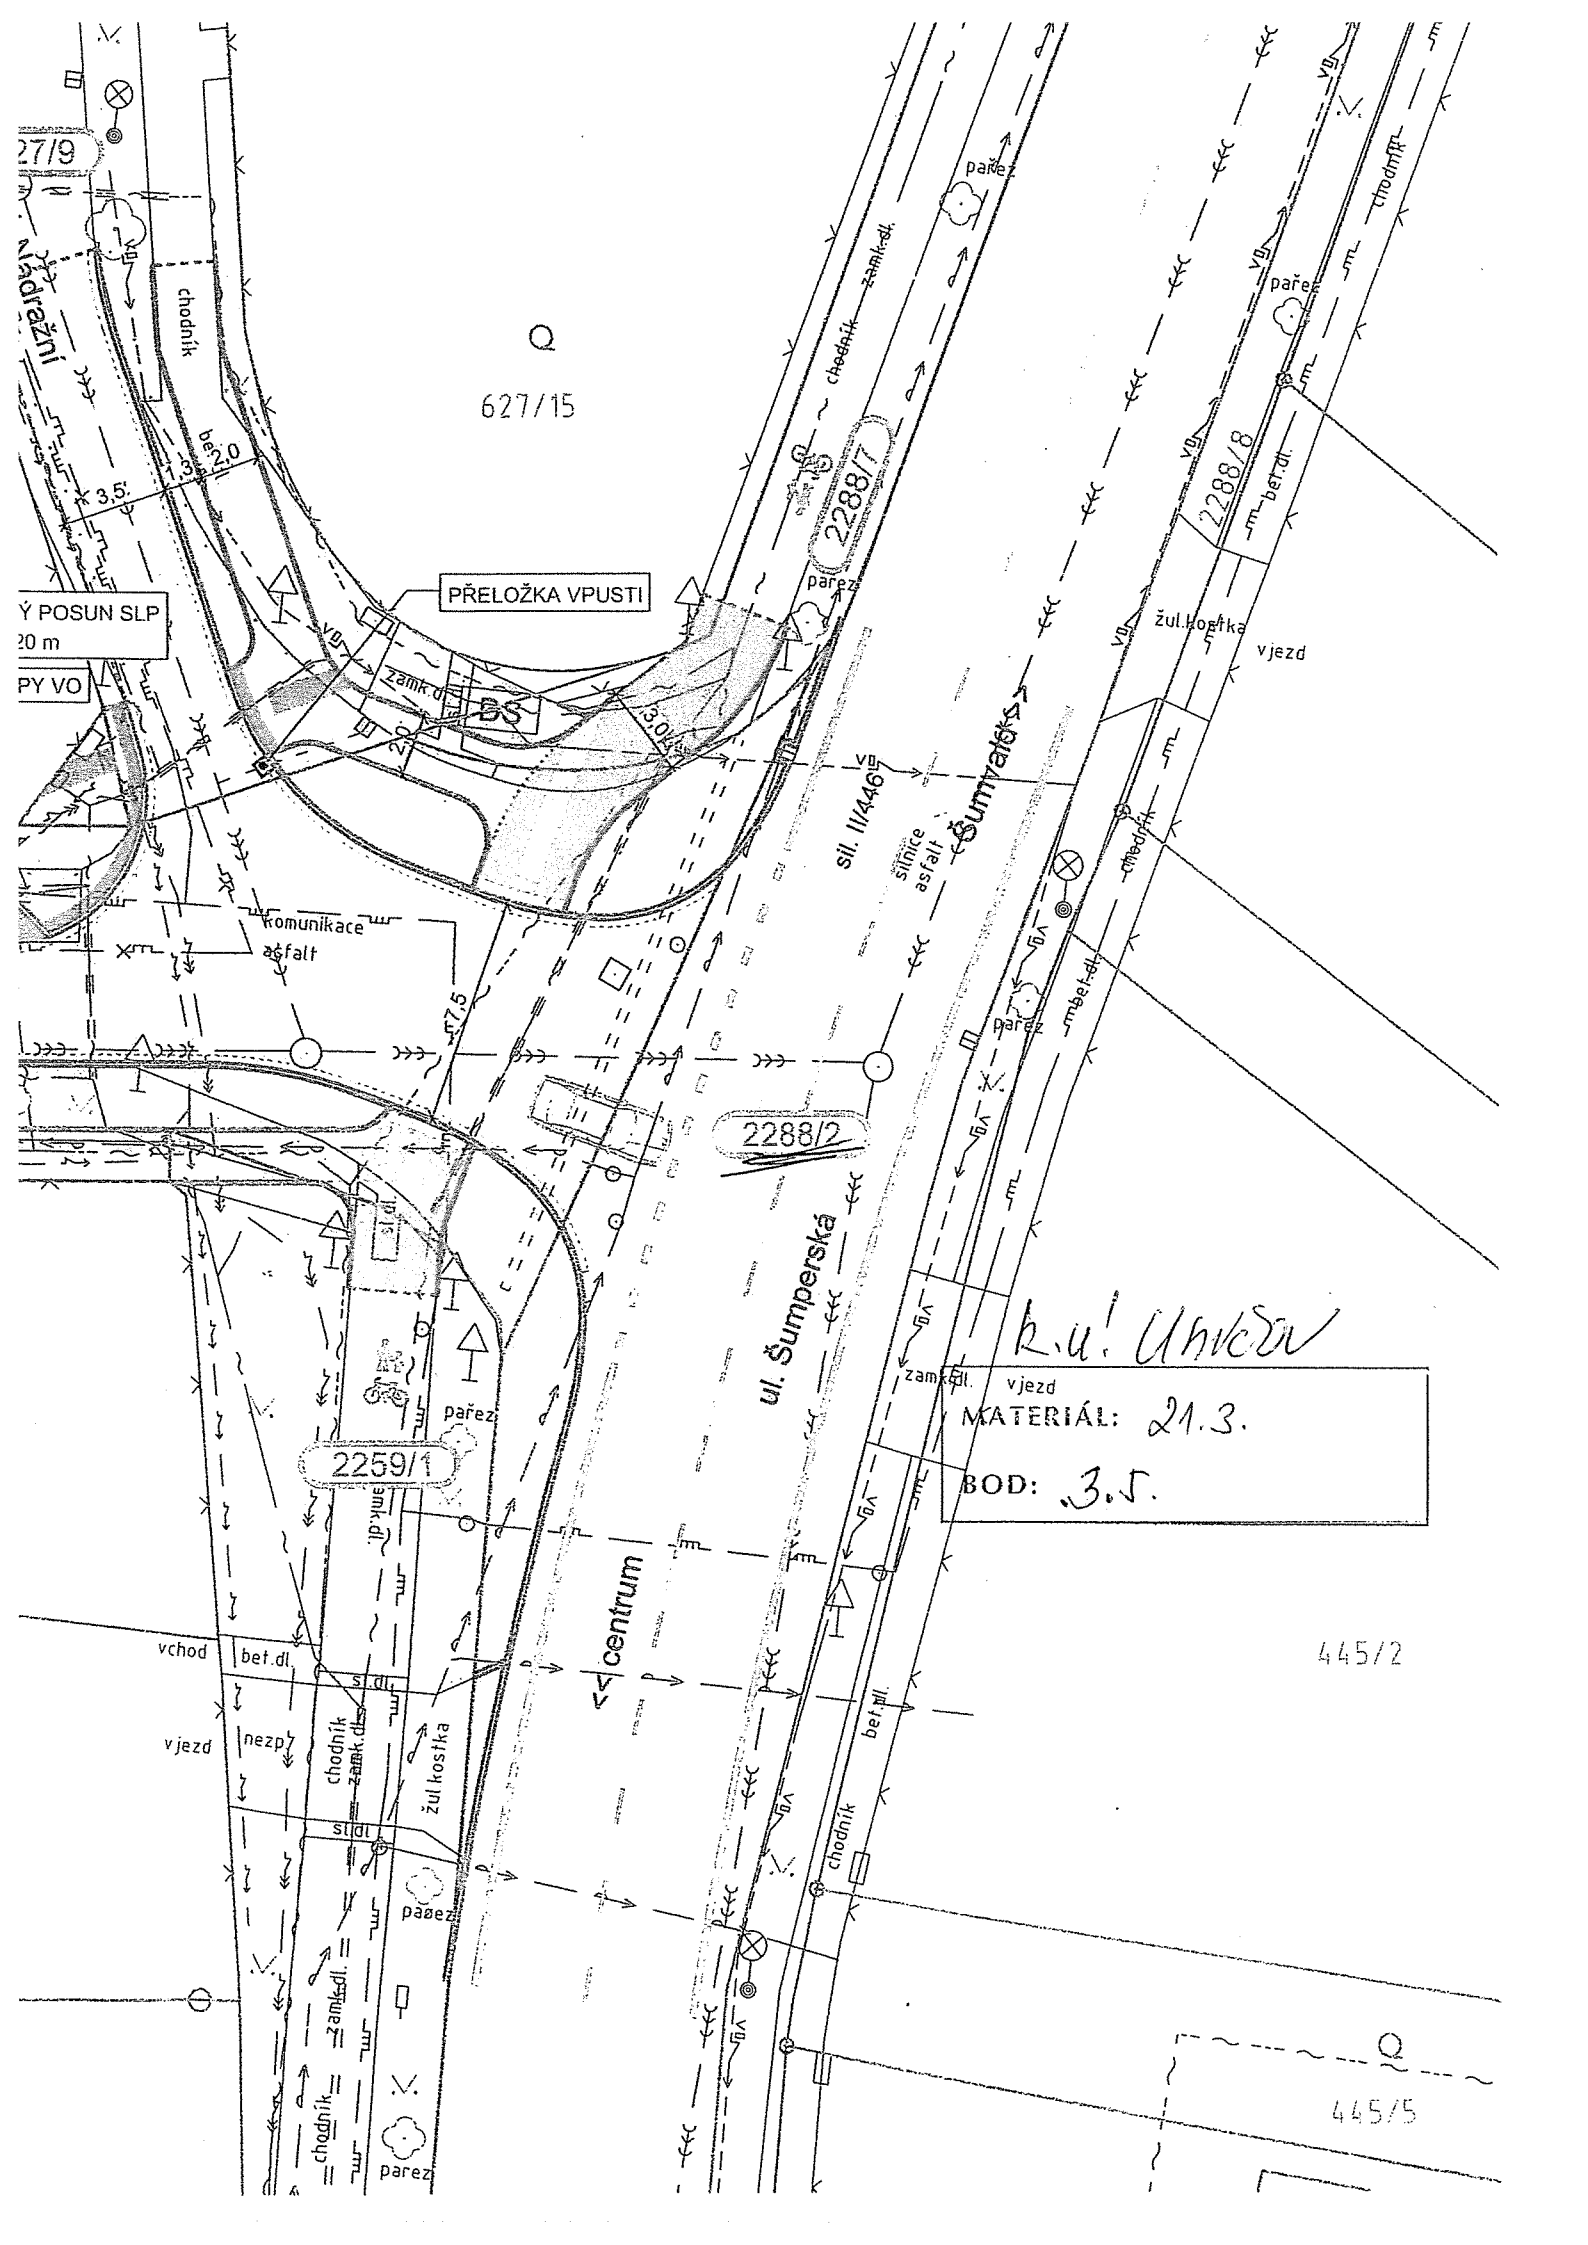



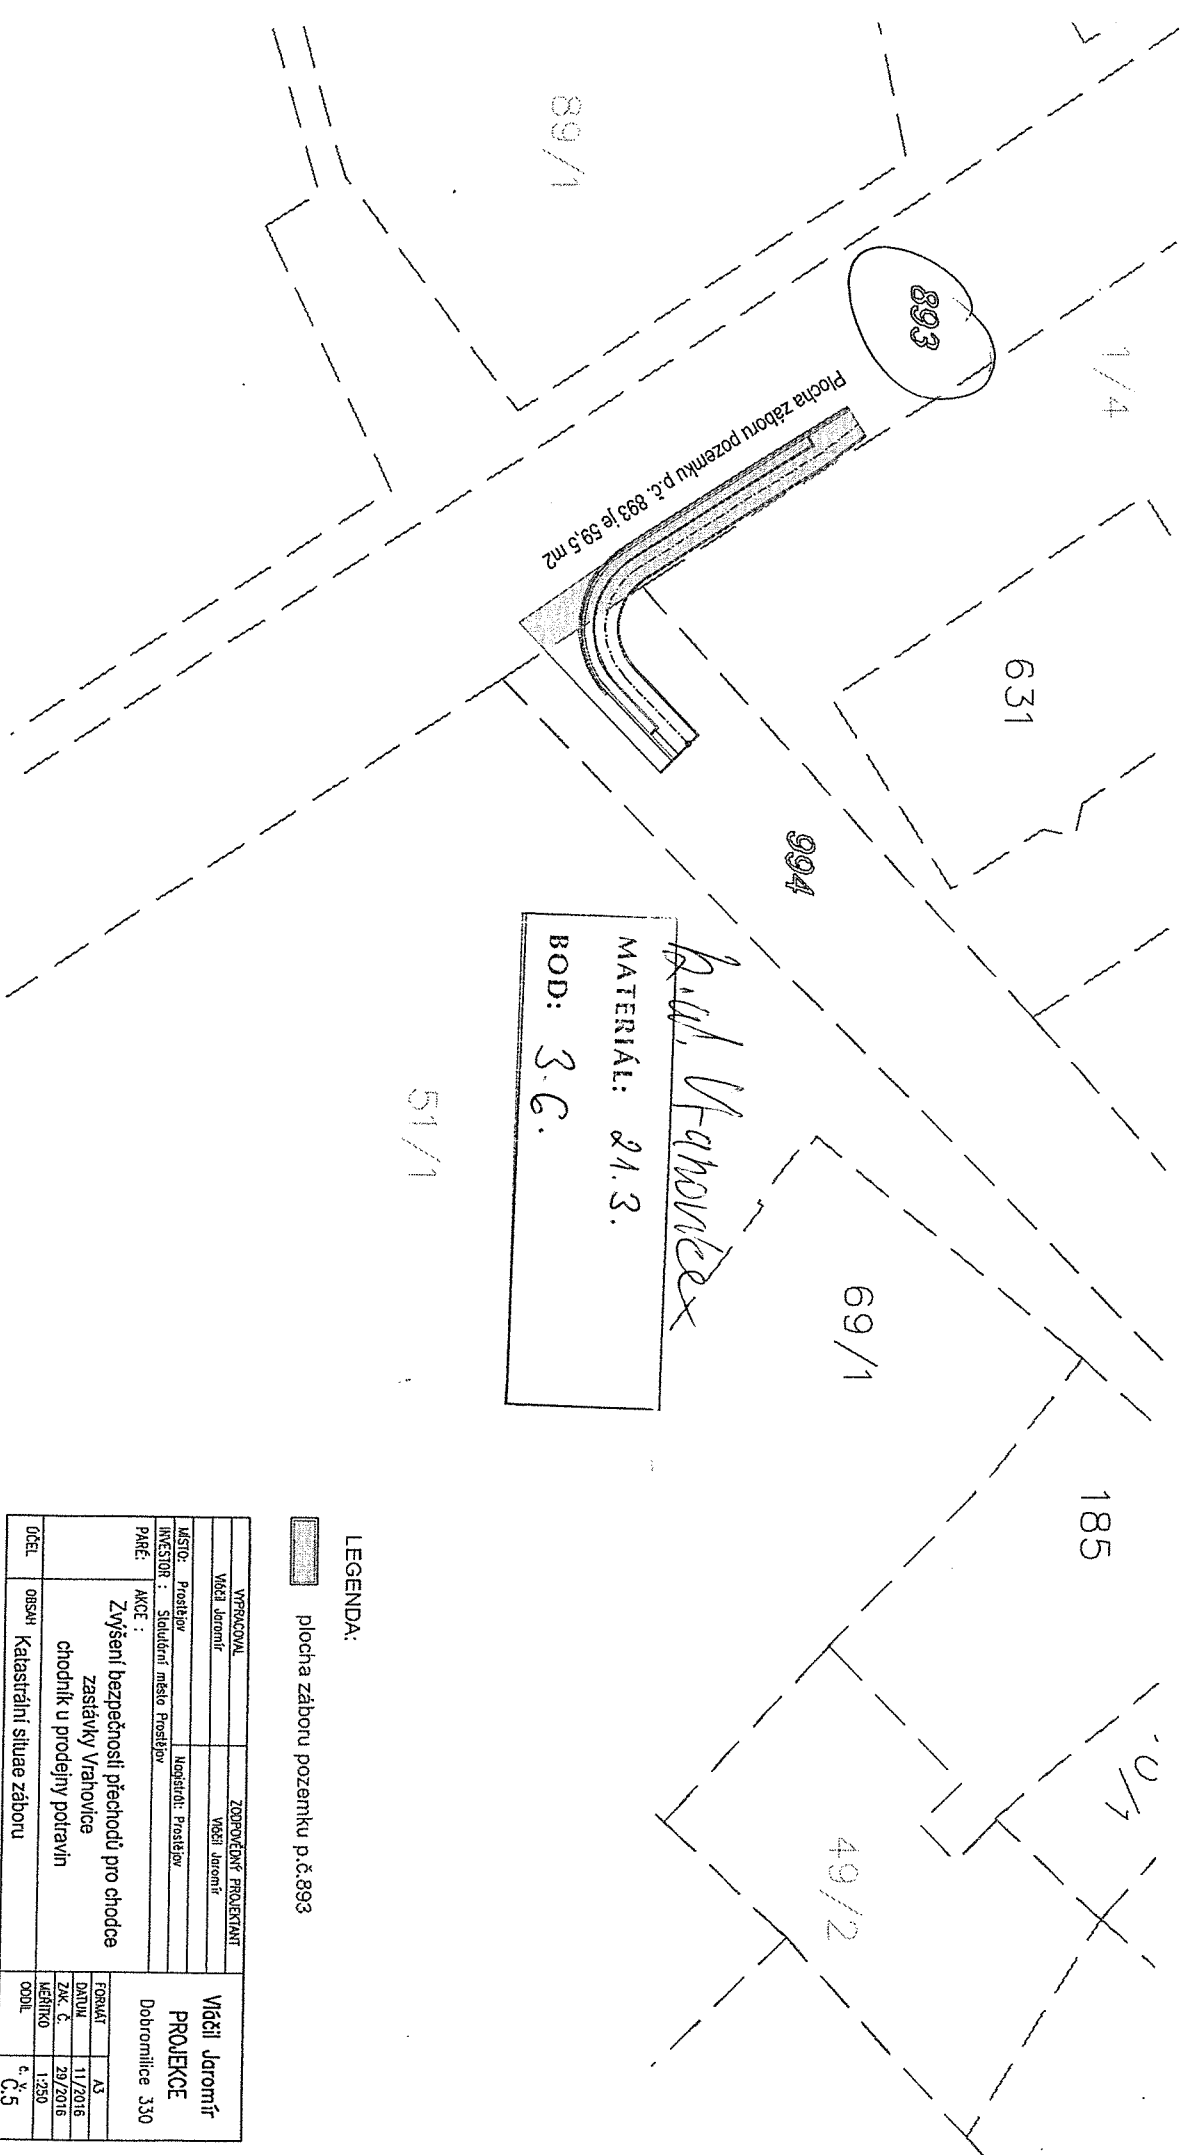


LEGENDA:

 plocha záboru pozemku p.č. 893

VYPRACOVANÉ		ZODPOVEDNÝ PROJEKTANT	
VÁČEK JAROMÍR		VÁČEK JAROMÍR	
MÍSTO:	Prostějov	HOŠŤOVANÉ:	Prostějov
INVESTOR:	Státní úřad zeměměřičský a katastrální	PROJEKTANT:	Prostějov
PARCE:	AKCE:	Zvýšení bezpečnosti přechodů pro chodce zastávky Vrahovice chodník u prodejny potravin	
ÚČEL:	osuv	Katastrální situace záboru	
VÁČEK JAROMÍR		PROJEKCE	
Dobromilice 330		FORMÁT	
		A3	
		DATUM	
		11/2016	
		ZK. Č.	
		29/2016	
		MĚŘITVO	
		1:250	
		č. v. č.	
		C.5	

ohrazovacích sloupků

demontáž: p.č. 561
Dudek Pavel
Dudková Věra

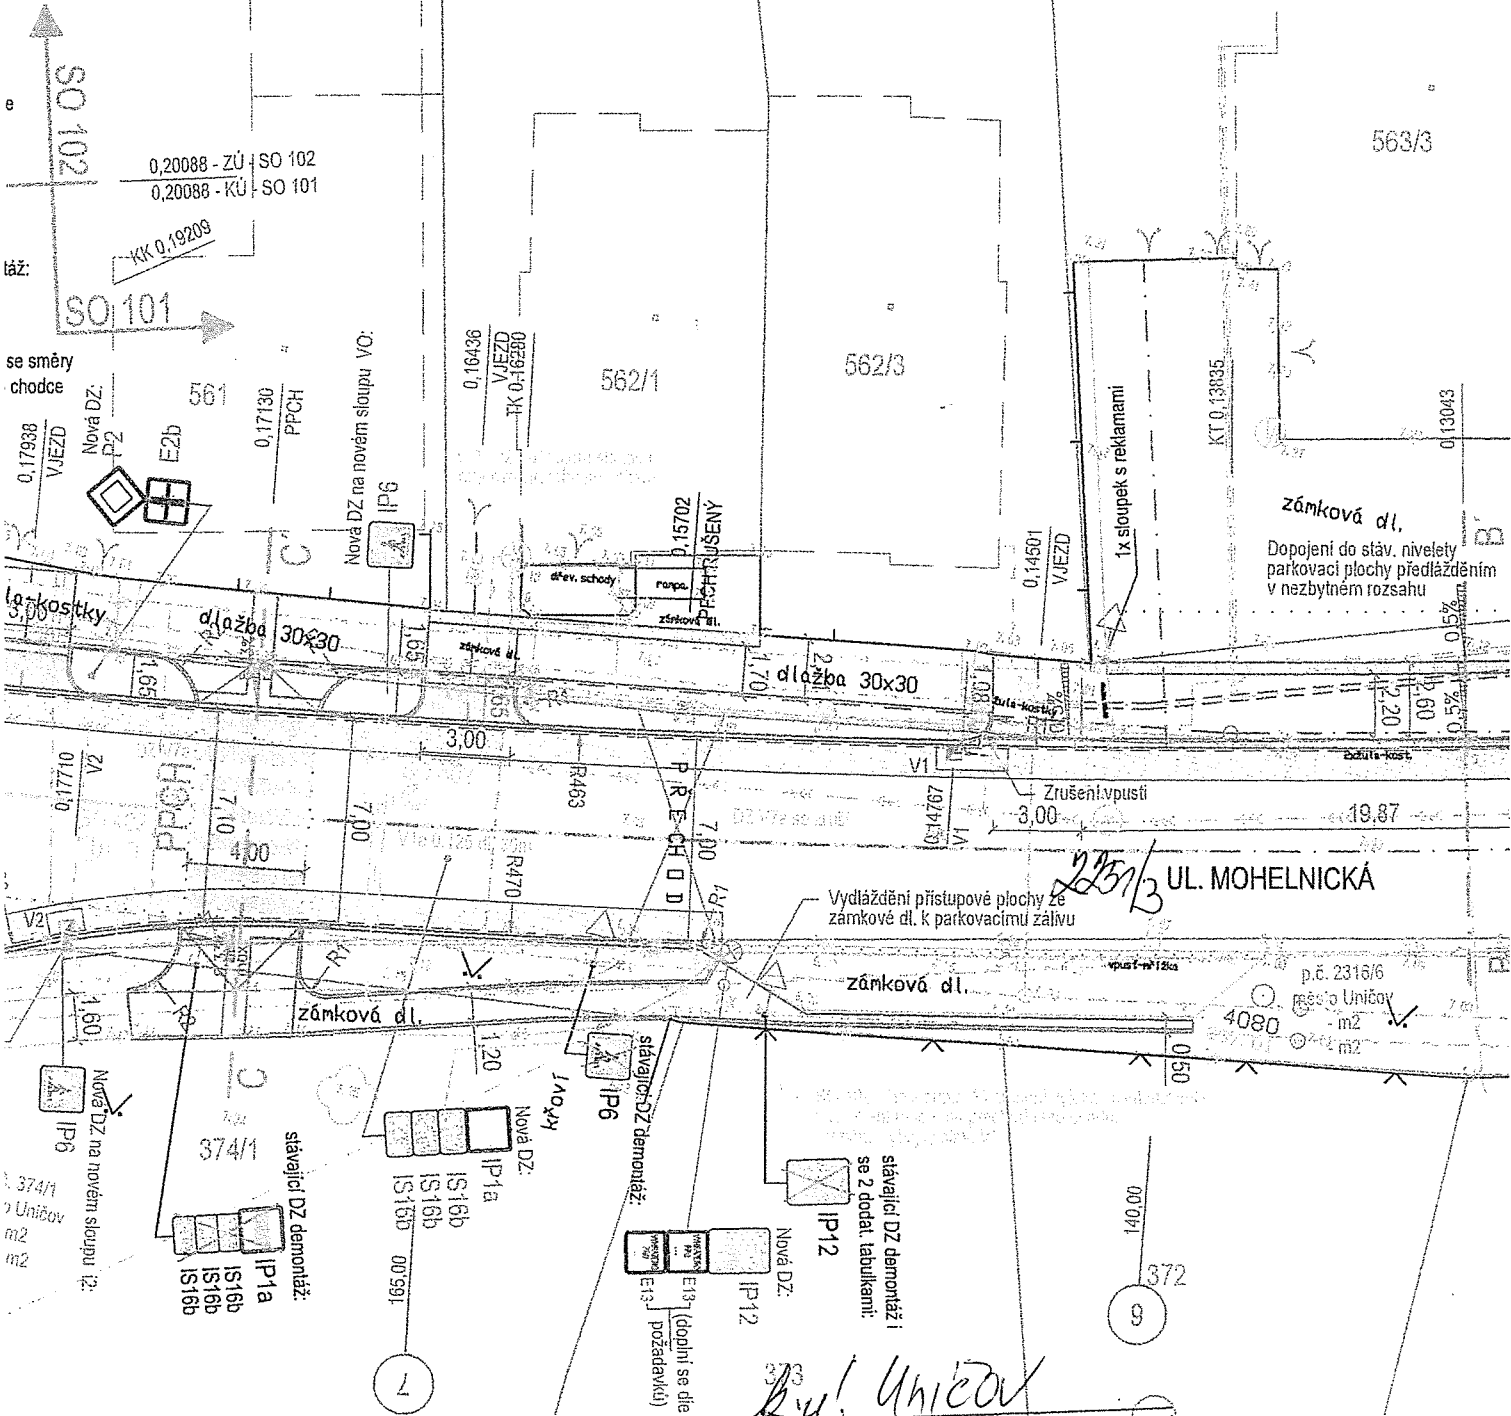

MATERIÁL: 21.3.
BOD: 3.7.

288/11

K.Ú. SVĚSÉDLICE

MATERIÁL: 21.3.
BOD: 3.8.

247/5

448/109

448/110

448/111

448/112

448/113

448/114

448/115

448/116

448/117

448/118

448/119


248/11


248/14


247/44


Kamenec

1988/8
1988/9
1988/10

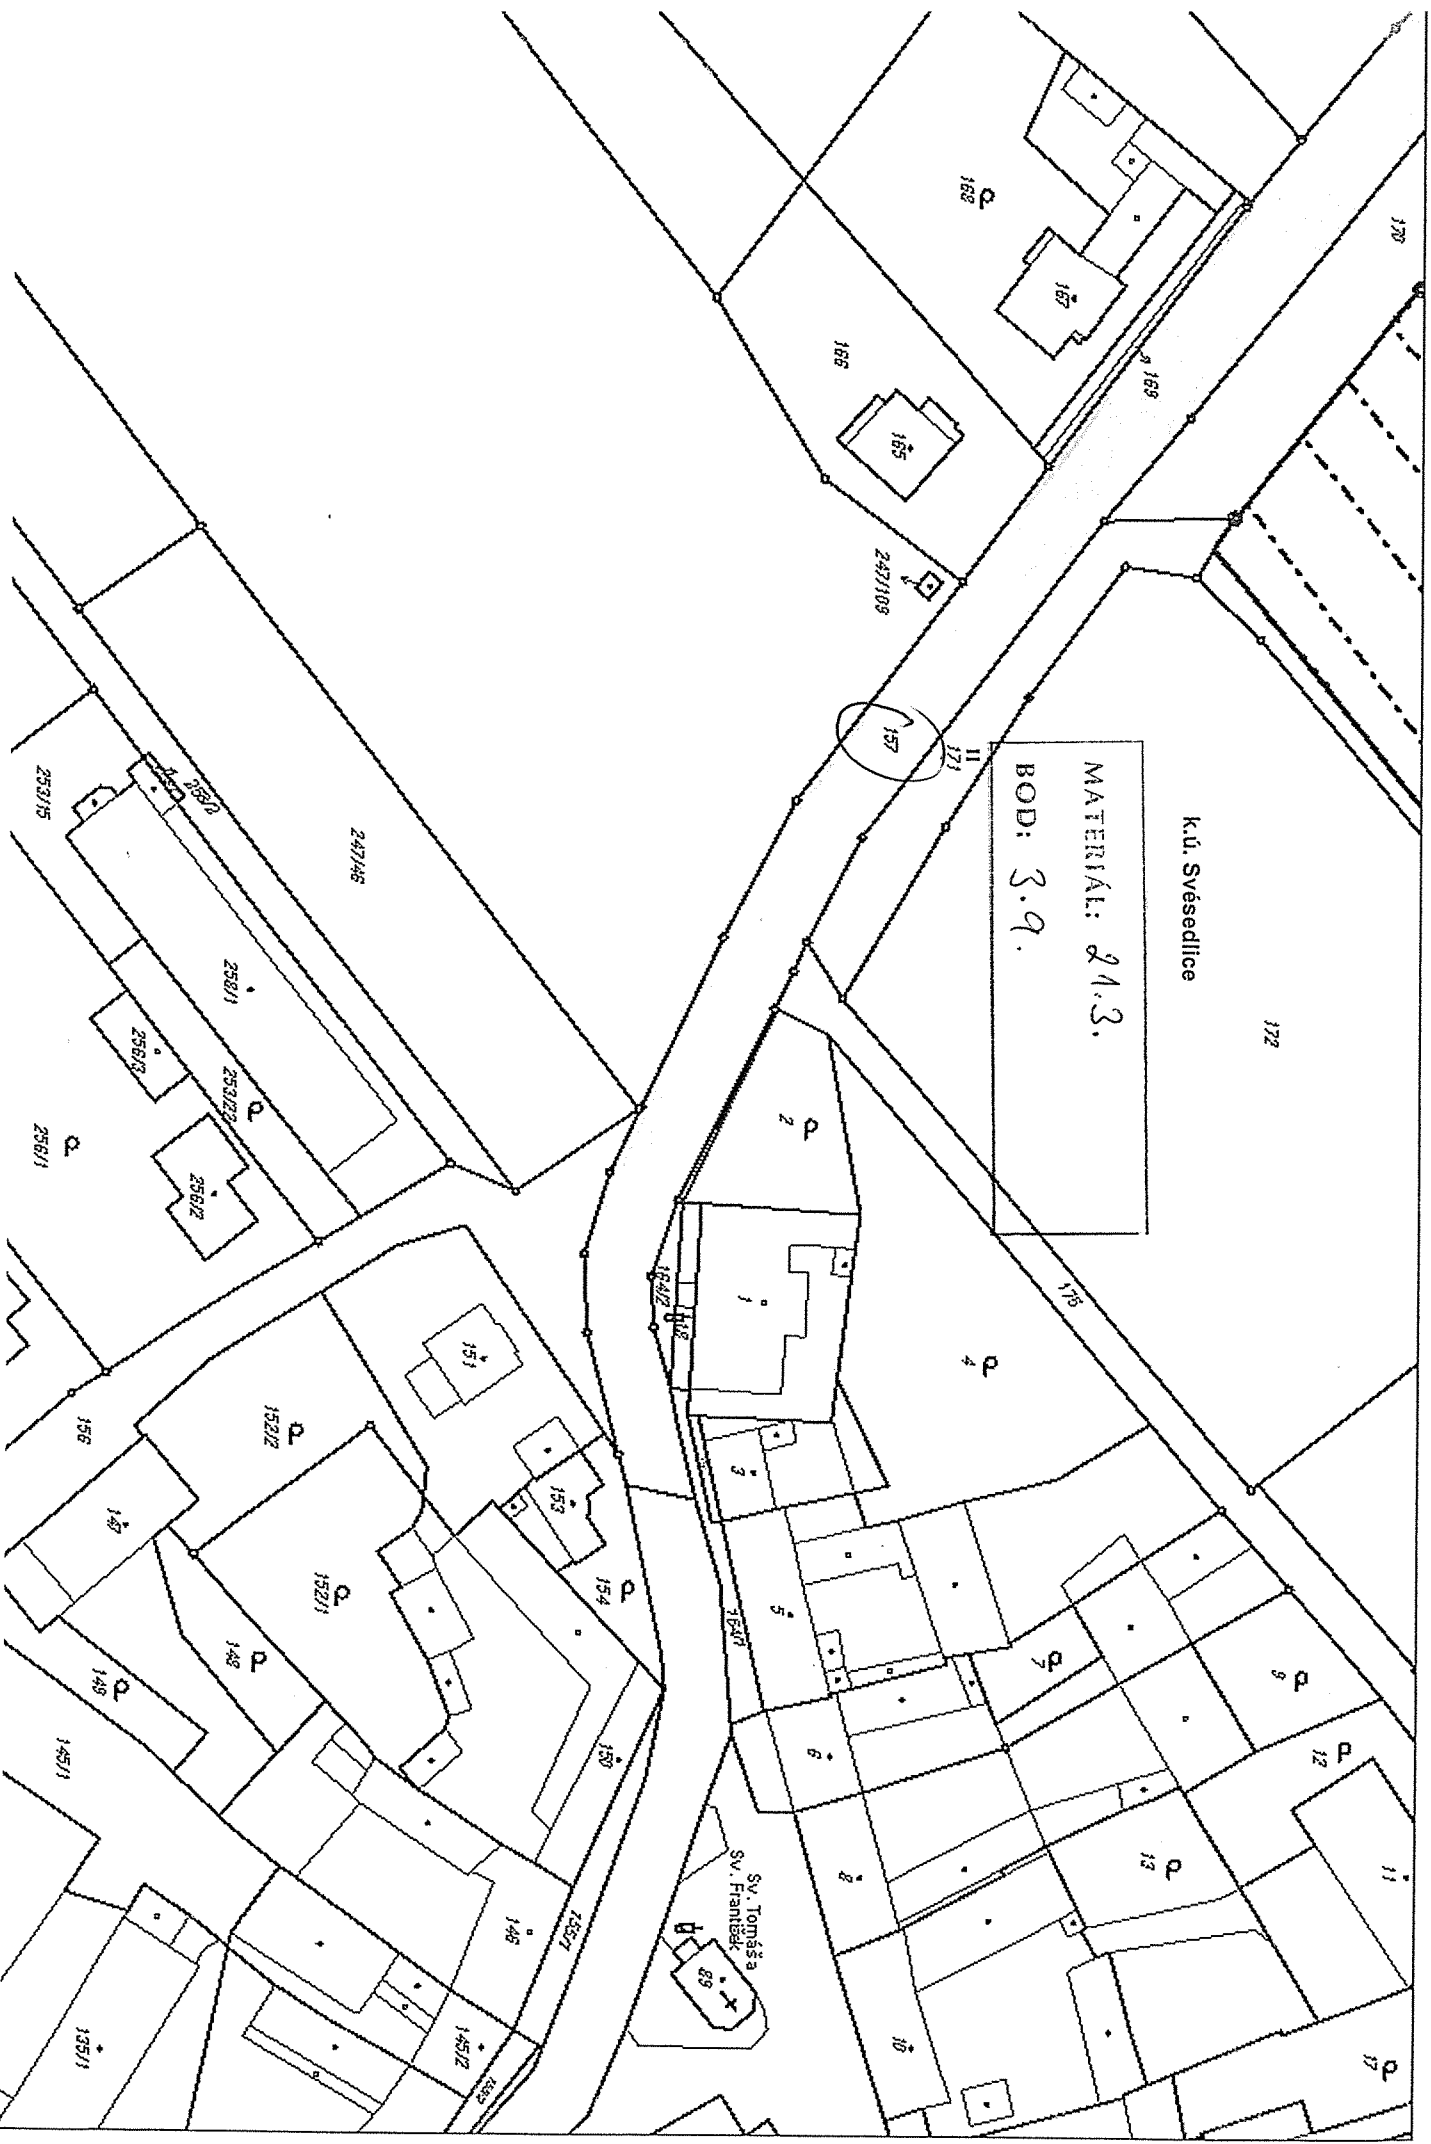

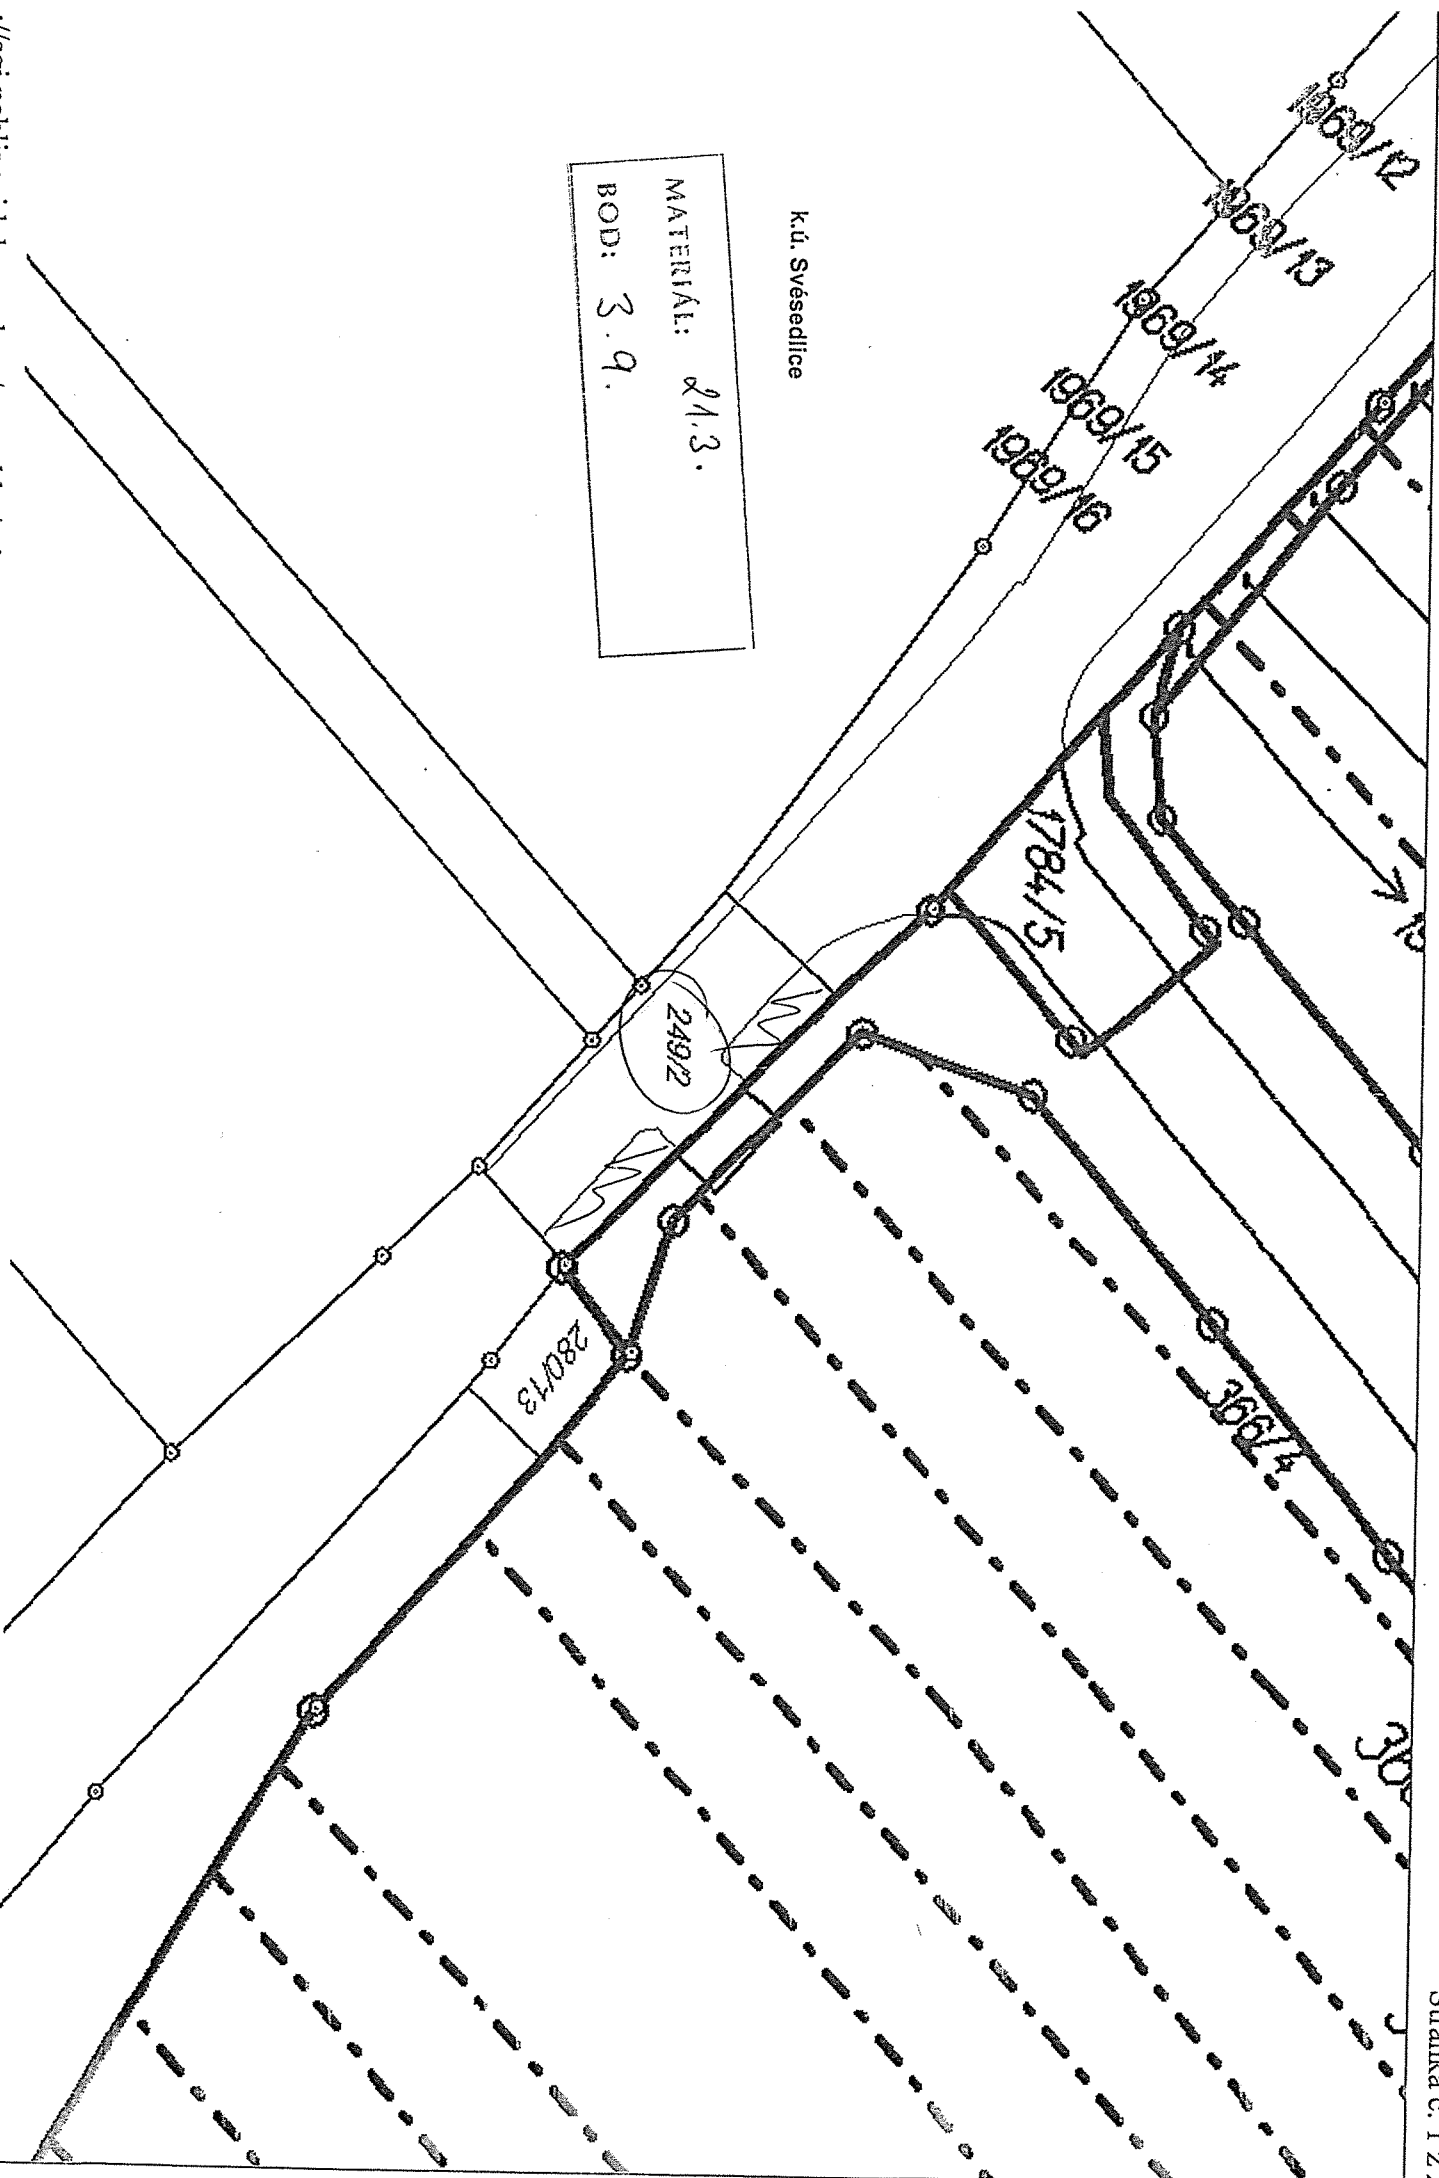

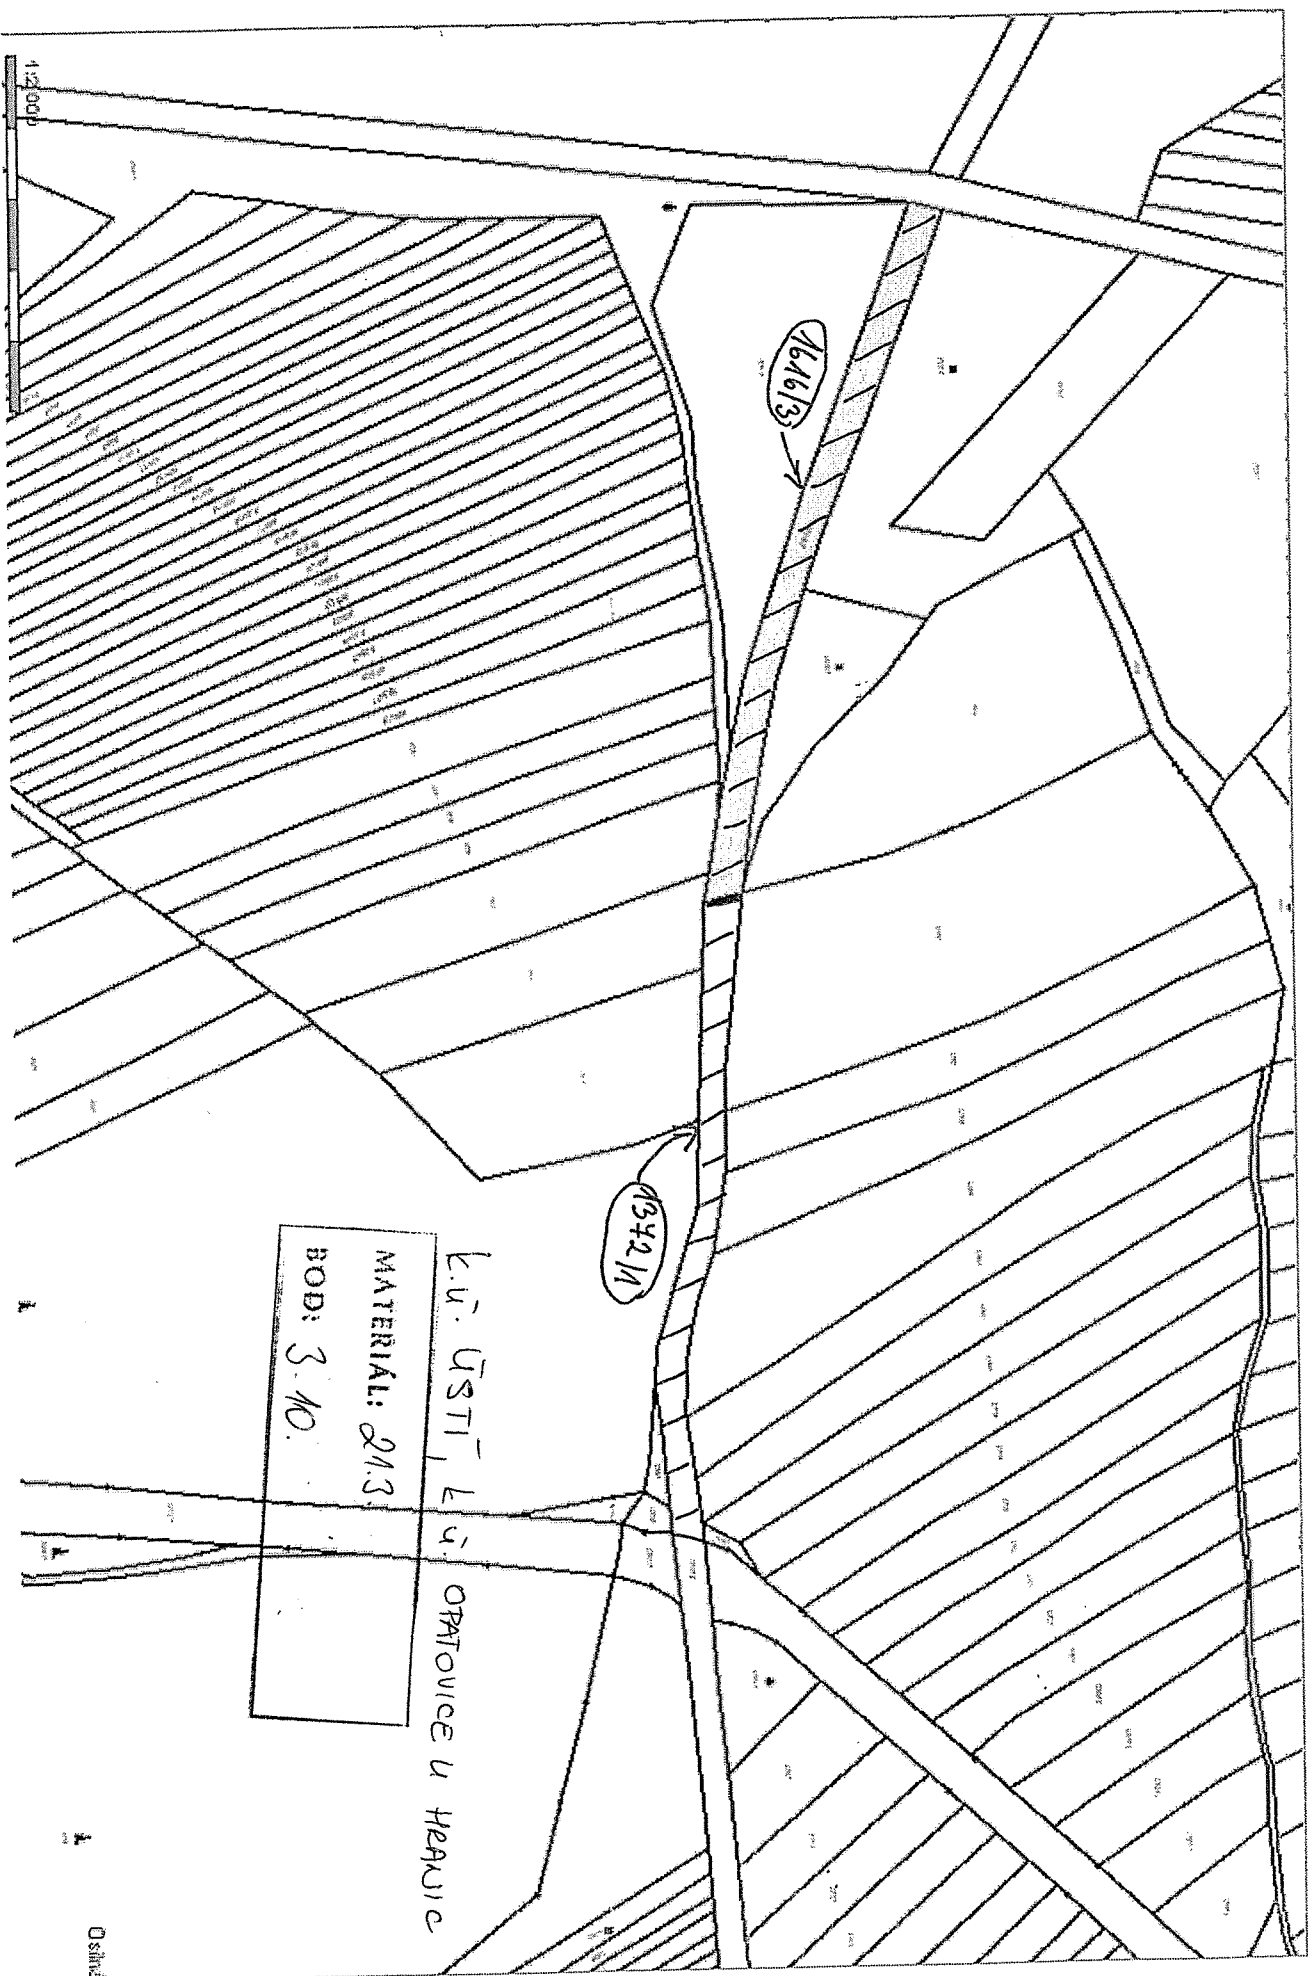


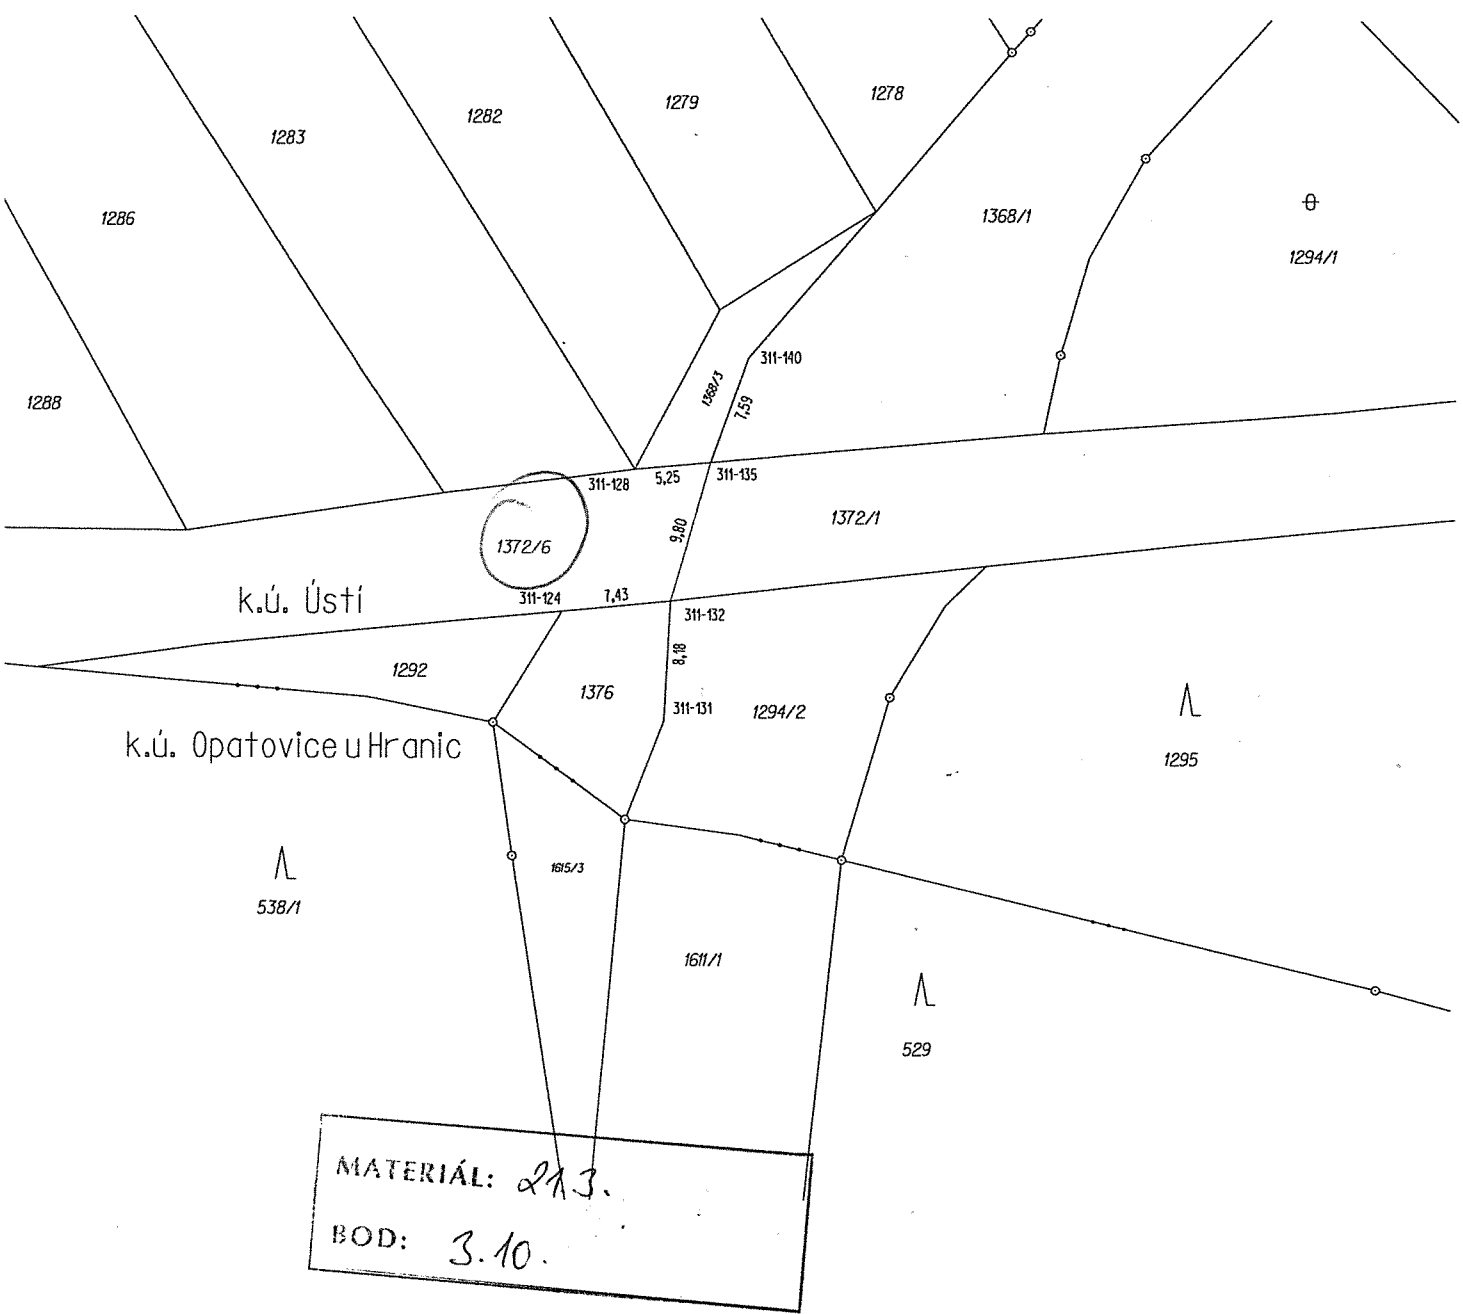

Seznam souřadnic (S-JTSK)

Číslo bodu	Souřadnice pro zápis do KN			Kód kvality	Poznámka
	Y	X			
311-124	512211,81	1133690,47	8		
311-128	512206,96	1133680,82	8		
311-131	512204,83	1133697,87	8		
311-132	512204,44	1133689,75	8		kolík dle § 88 odst.2 vyhl.357/2013 Sb.
311-135	512201,77	1133680,35	8		kolík dle § 88 odst.2 vyhl.357/2013 Sb.
311-140	512199,22	1133673,25	8		

MAJITEL: 21.3.
 BOJ: 3.M.

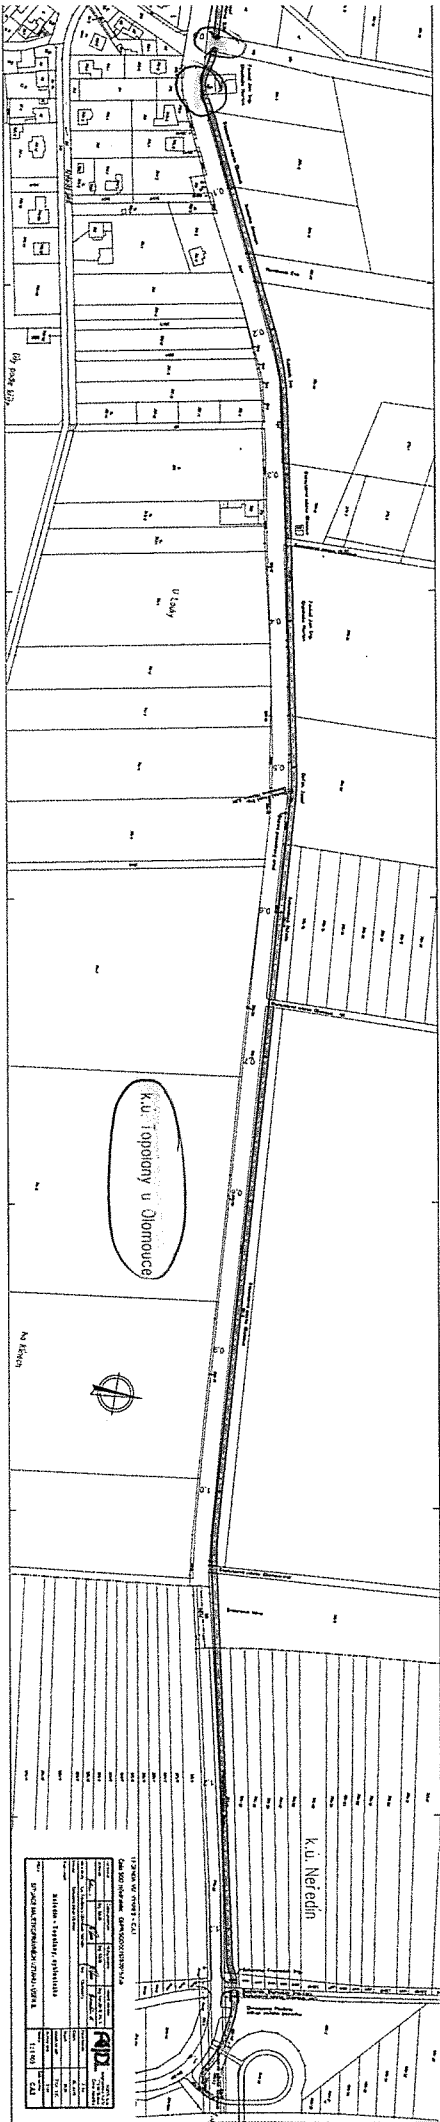

pub. canib

MATERIÁL: 21.3'

BOD: 3.12.

2570

2070

644/1

266-394

266-2501

266-395

216/1

266-306

313/3


2065/1


129

1070

231-26

2064

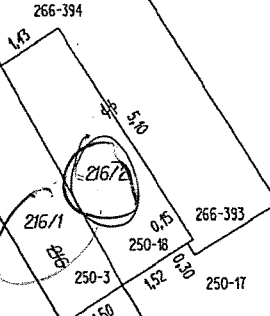

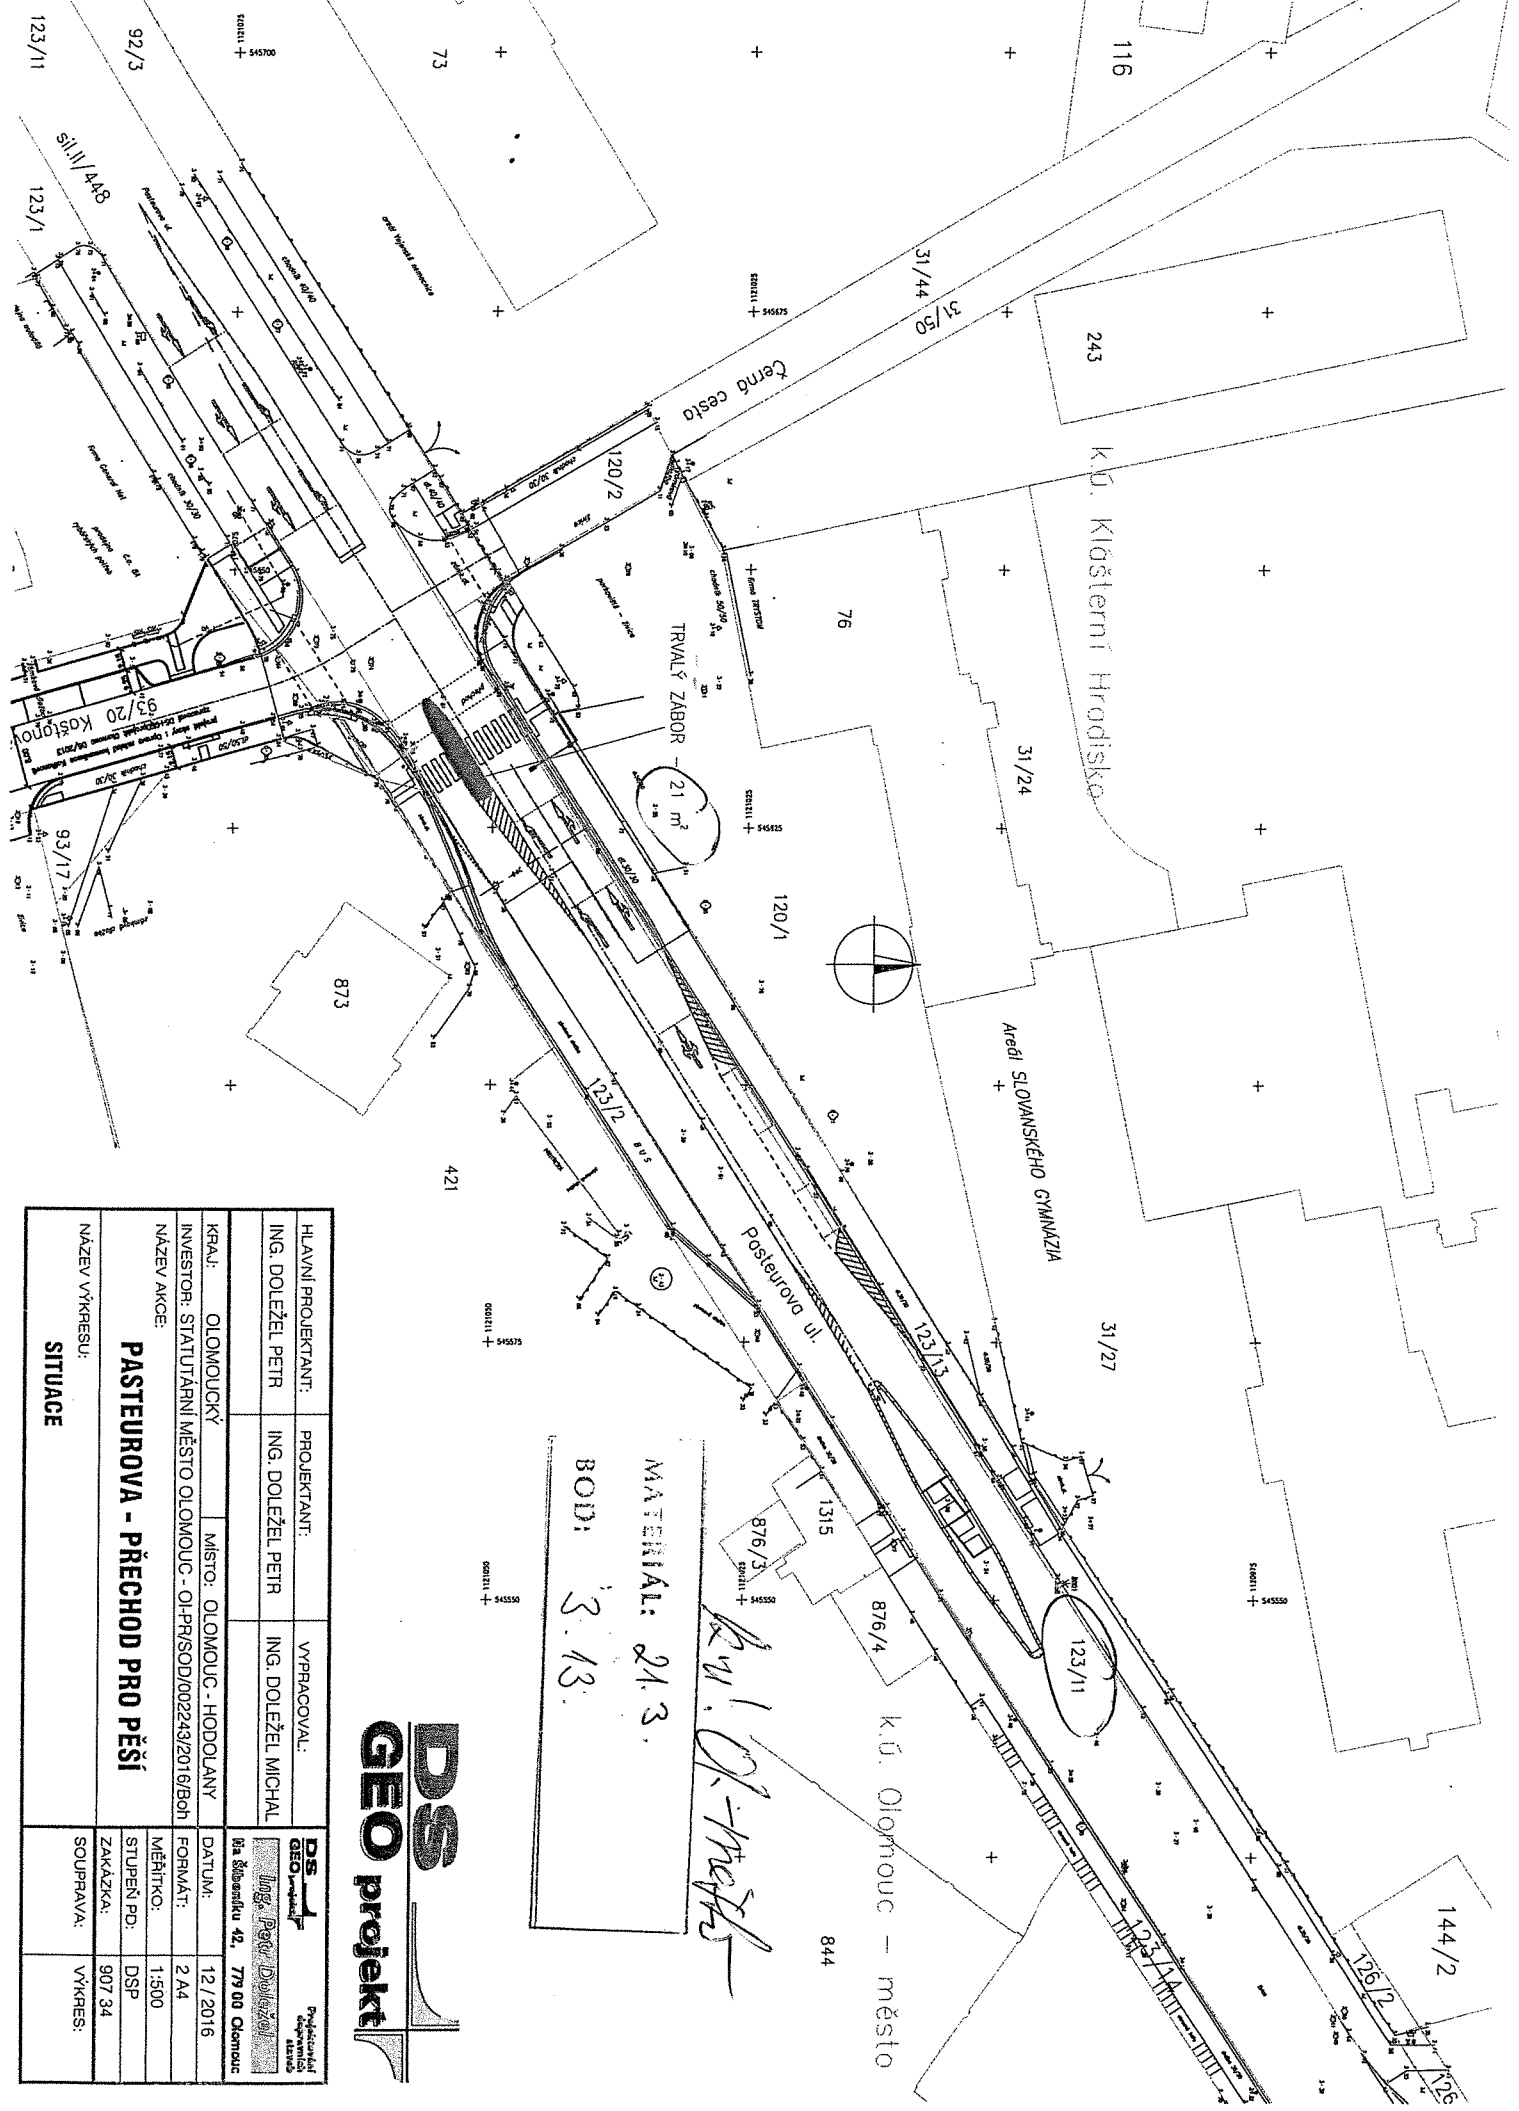

MATERIÁL: 21.3.
 BOD: 3.13.
Ing. J. Doležel



HLAVNÍ PROJEKTANT:	PROJEKTANT:	VYPRACOVAL:	DS GEO projekt Ing. Petr Doležel
ING. DOLEŽEL PETR	ING. DOLEŽEL PETR	ING. DOLEŽEL MICHAL	Průmyslová 1516/1
KRAJ: OLOMOUCKÝ	MÍSTO: OLMOUC - HODOLANY	DATA: 12 / 2016	Řeš. území 42, 779 00 Olomouc
INVESTOR: STAŤUTÁRNÍ MĚSTO OLMOUC - OLPR/SOD/002243/2016/Bsh	FORMÁT: 2 A4	FORMÁT: 2 A4	FORMÁT: 2 A4
NÁZEV AKCE:	MĚŘÍTKO: 1:500	STUPEŇ PD: DSP	ZAKÁZKA: 907 34
NÁZEV VÝKRESU:	SOUPRÁVA:	VÝKRES:	VÝKRES:
SITUACE			

44
701
647
4446

35
644
444

644
2

koniec převáděného úseku

zачатек převáděného úseku

MATERIAL:
BOD:

21.3.
3.14.

l. u. Touřovic



508

508

2524/11


k. ú. Mohelnice

MATERIAL: 21.3.
DOD: 3.14.

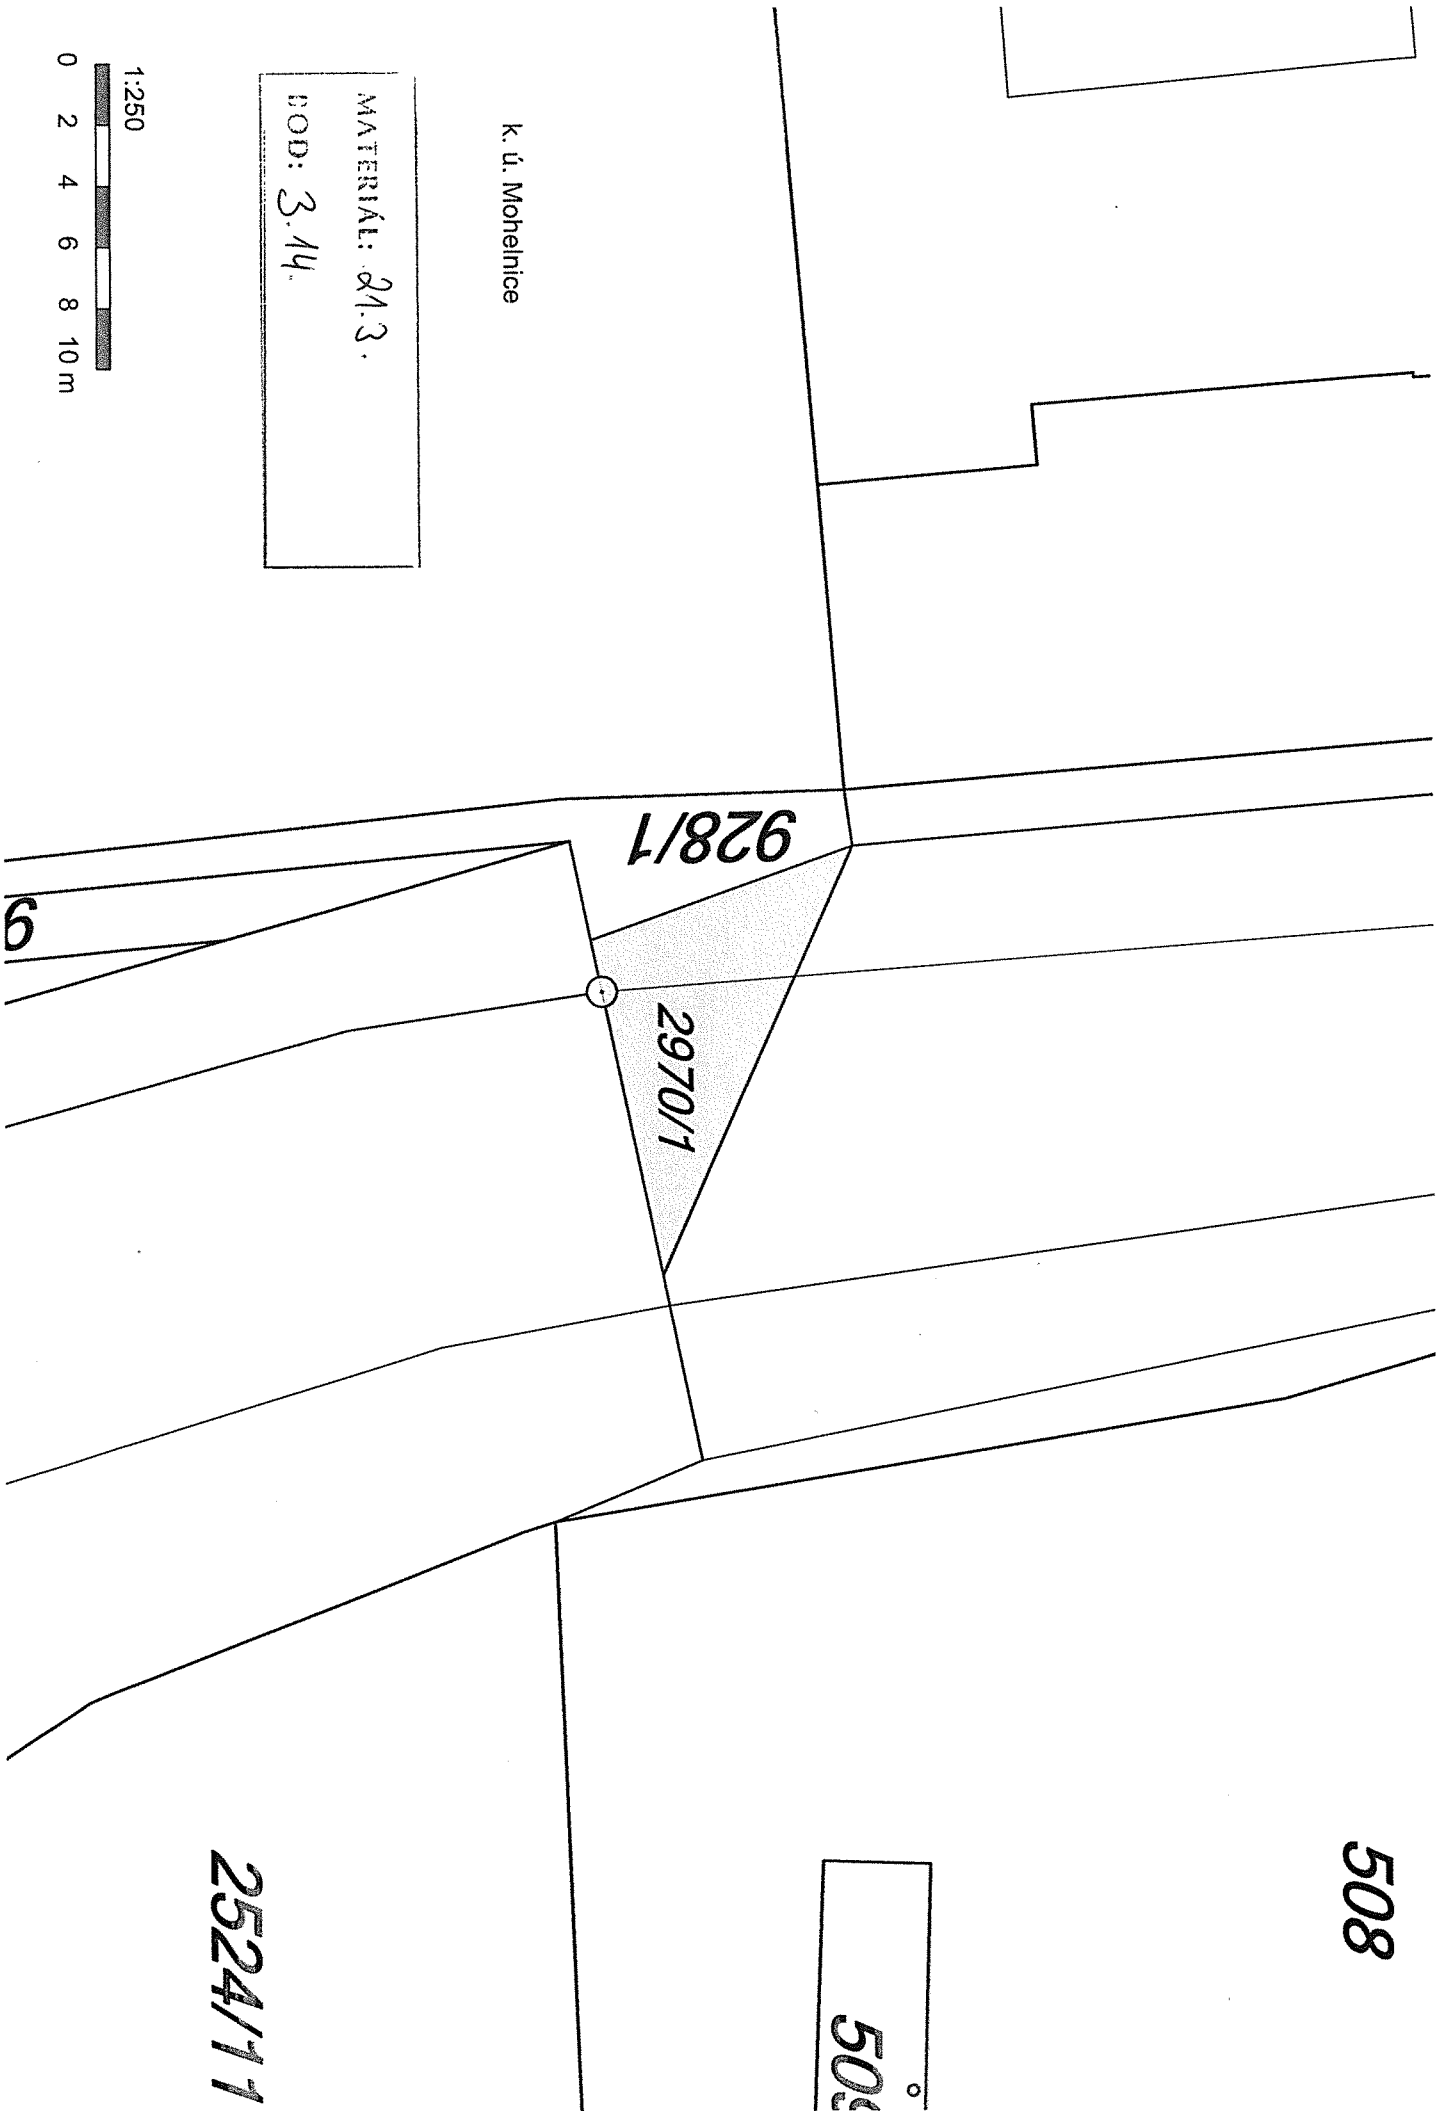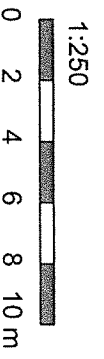



1:4,000

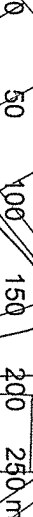

10M/1


K. ú. Mohelnice


MATERIAL: 21.3.


BOD: 3.14.



k. ú. Mohelnice
MATERIAL: 21.3.
POD: 3, 14.

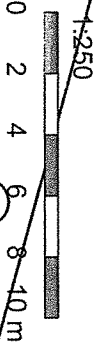

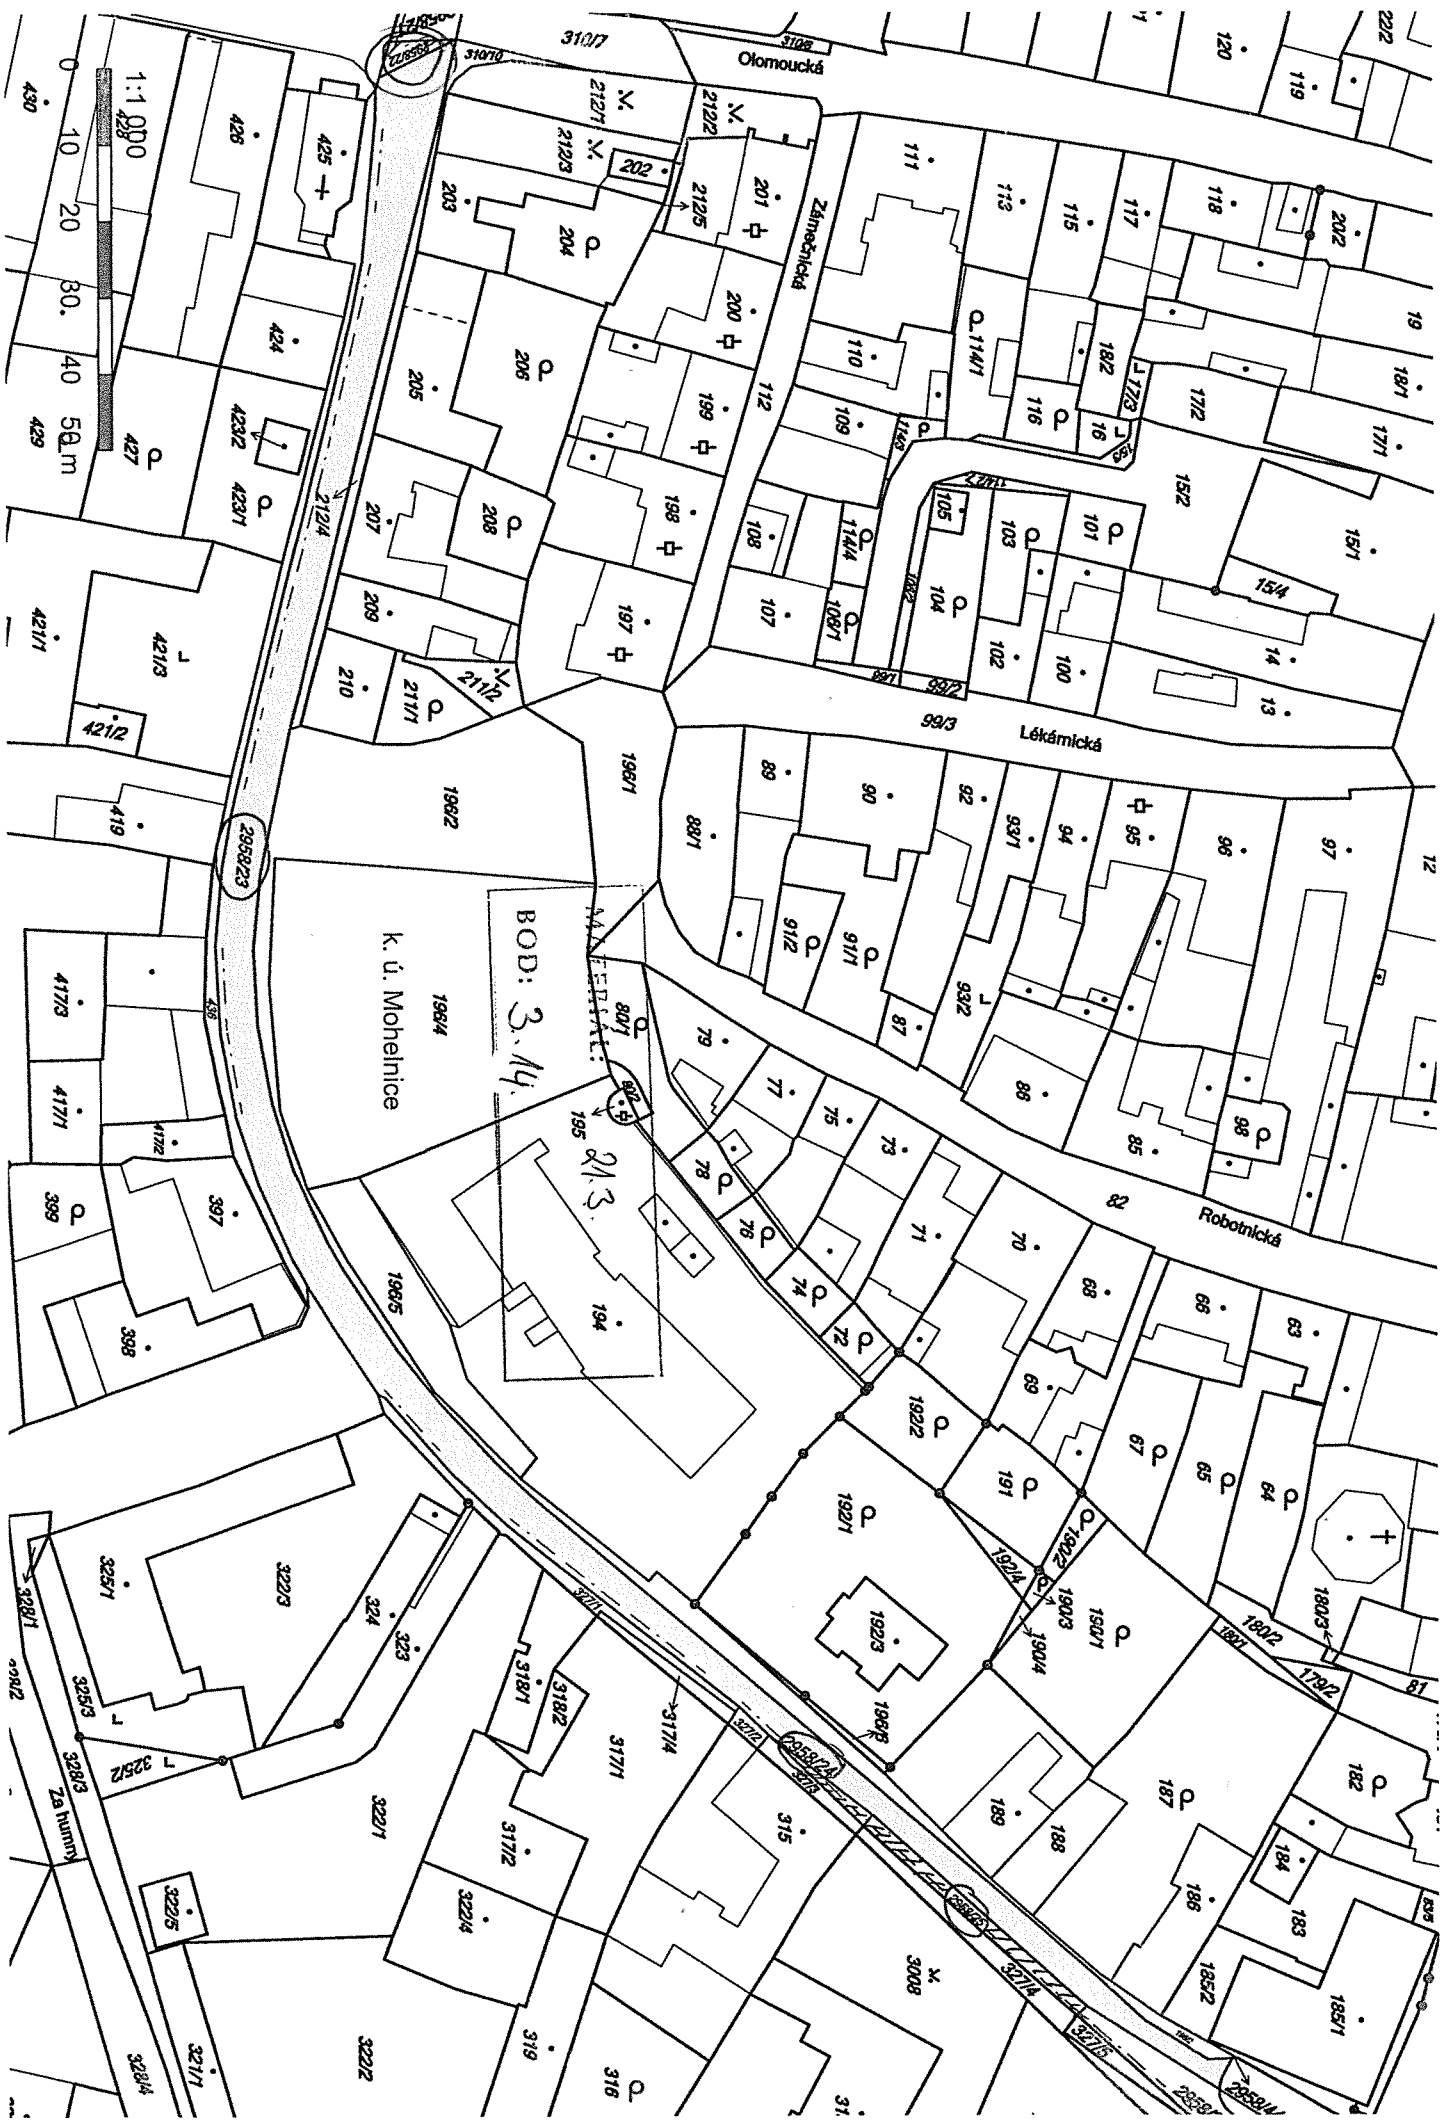


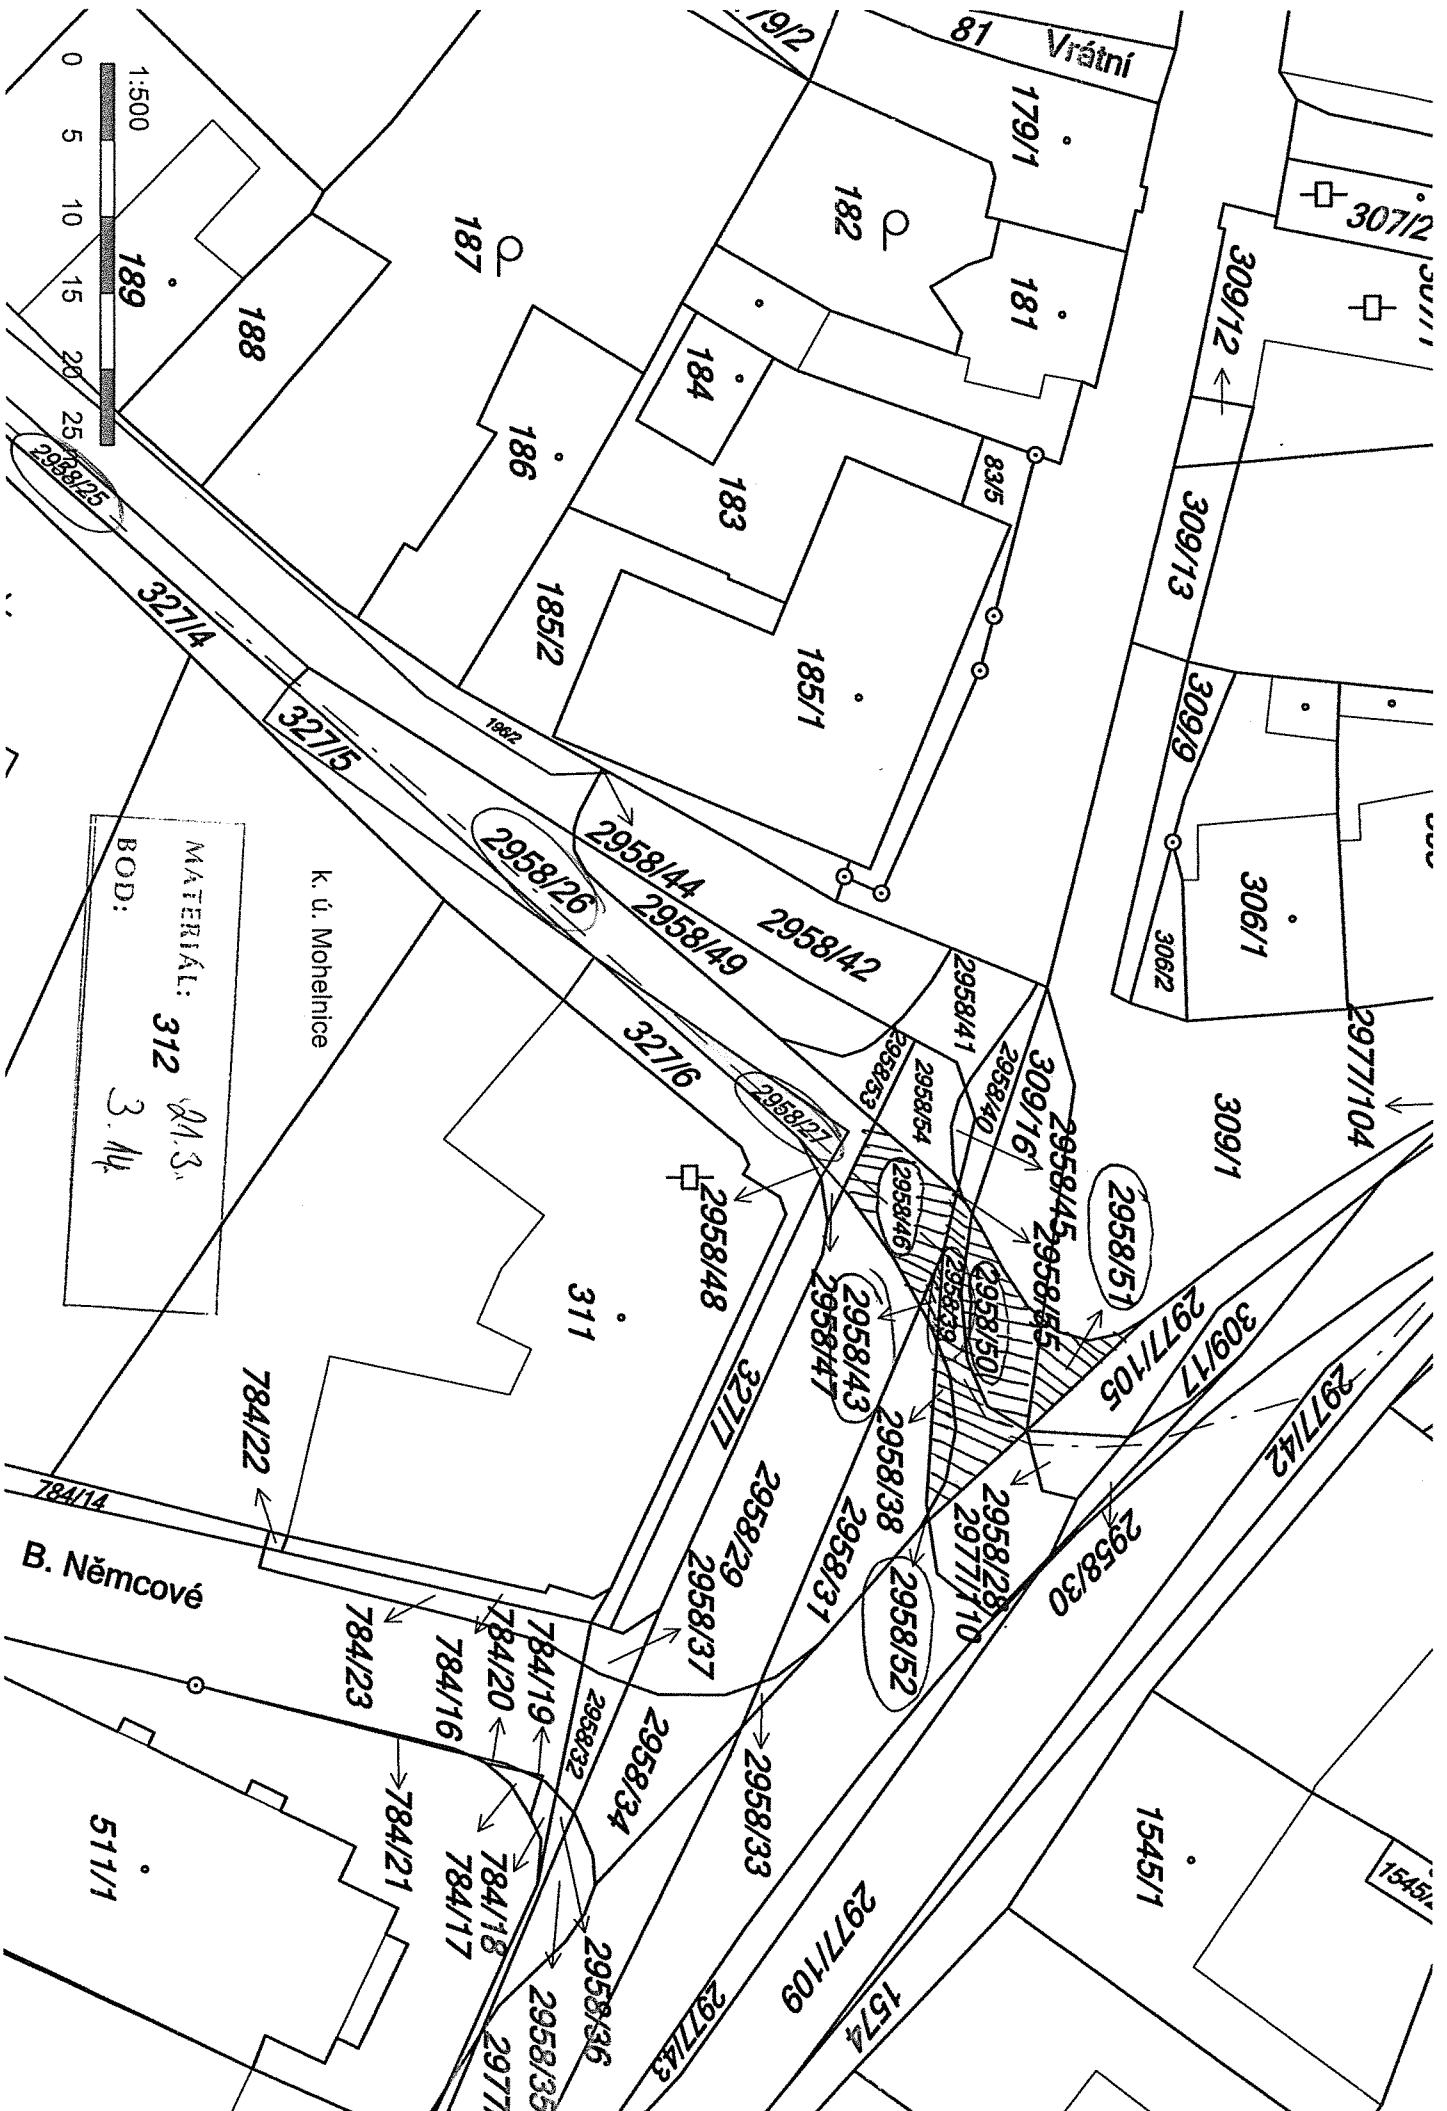


MATERIÁL: 312 A.S.
 BOD: 3.14

K. ú. Mohelnice

B. Němcové

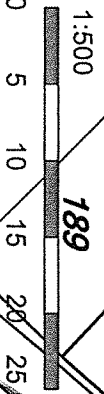

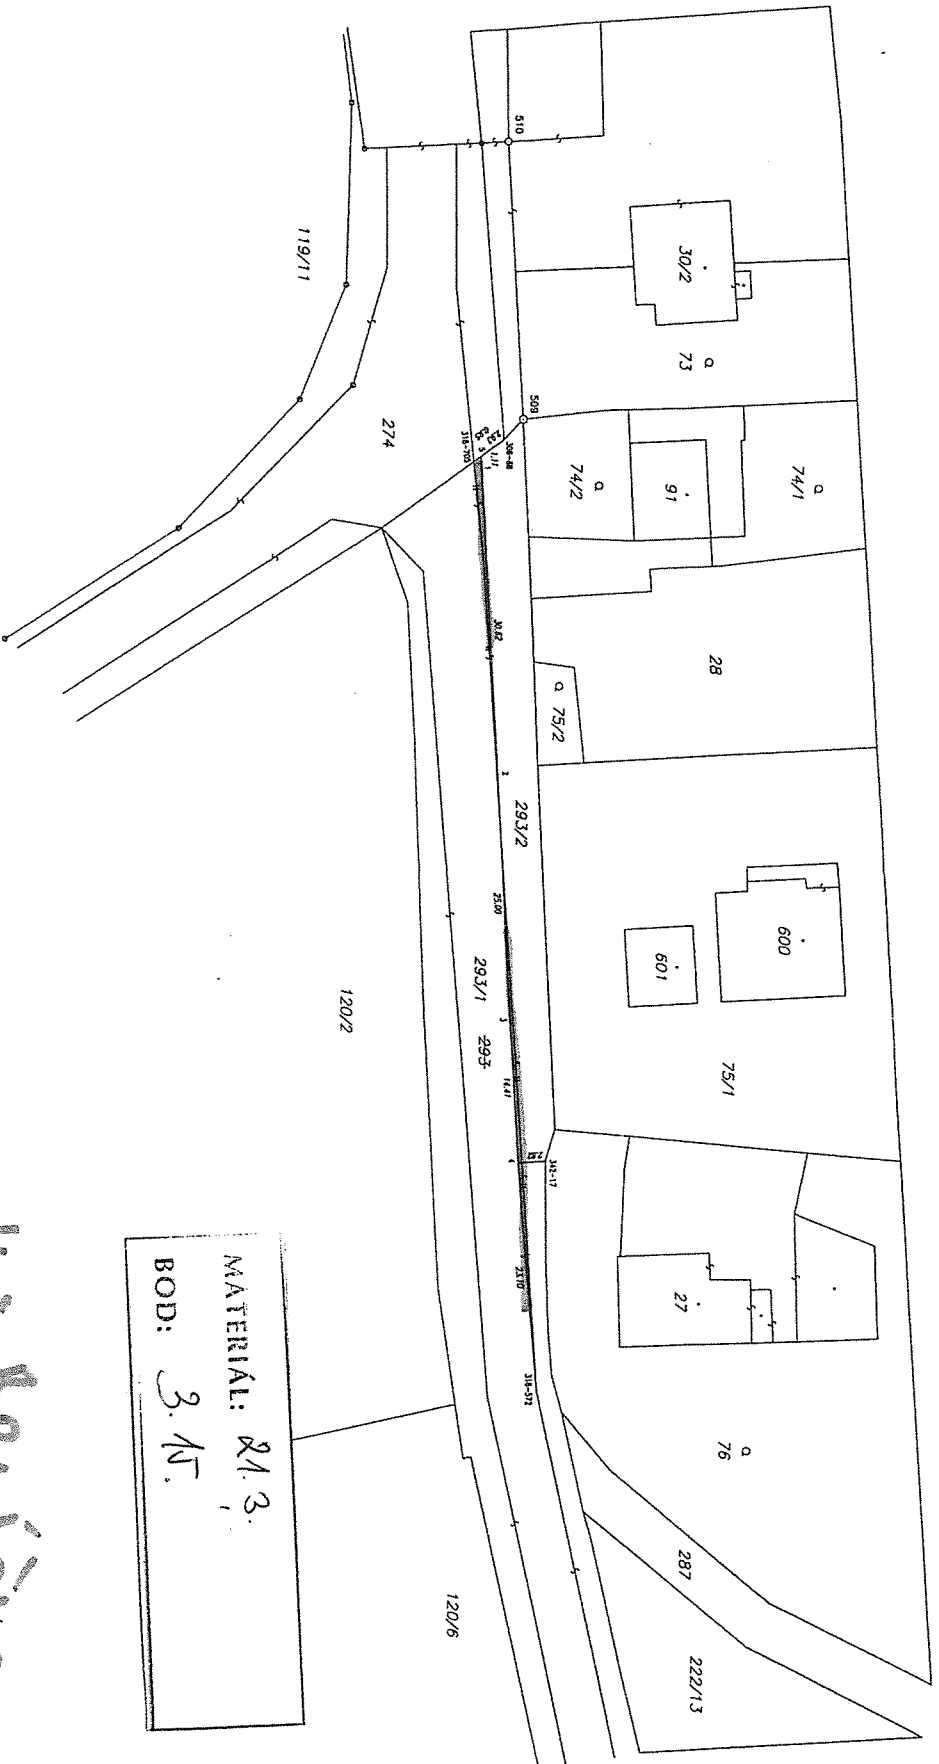

MATERIAL: 21.3
 BOD: 3.45

Kú. Beničko