


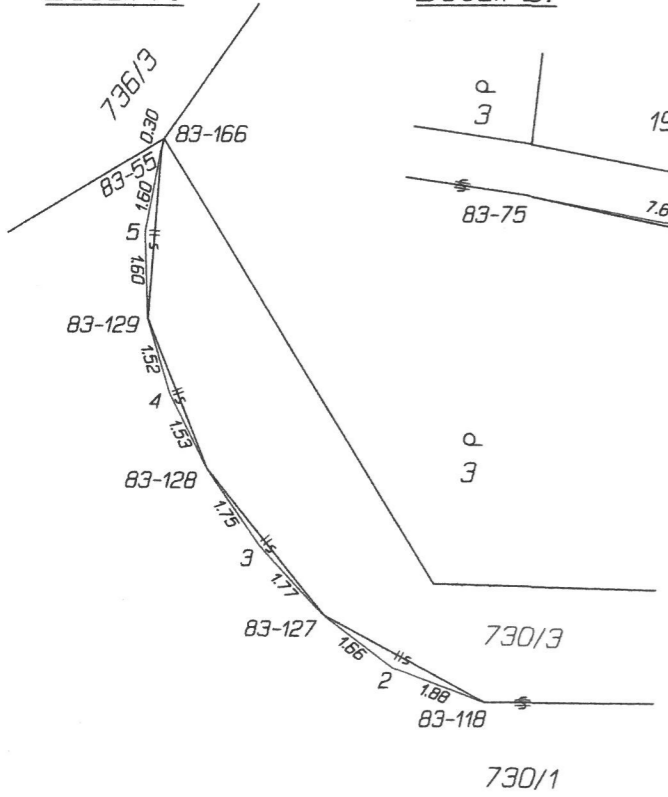

Detail A:

Detail B:



K u. Horní NĚTCICE  
 MATERIÁL: 10.3  
 BOD: 1.1

Detail C:




ΕΥ. ΧΡΕΩΣ ΝΕΤΙΣΕ  
 ΣΕΙΡΑ: 10.3.  
 ΤΑΞΗ: 1.1.

MATERIÁL: 10.2.

BOB:

Dojní dly


k.ú. Mikulovice u Jeseníka

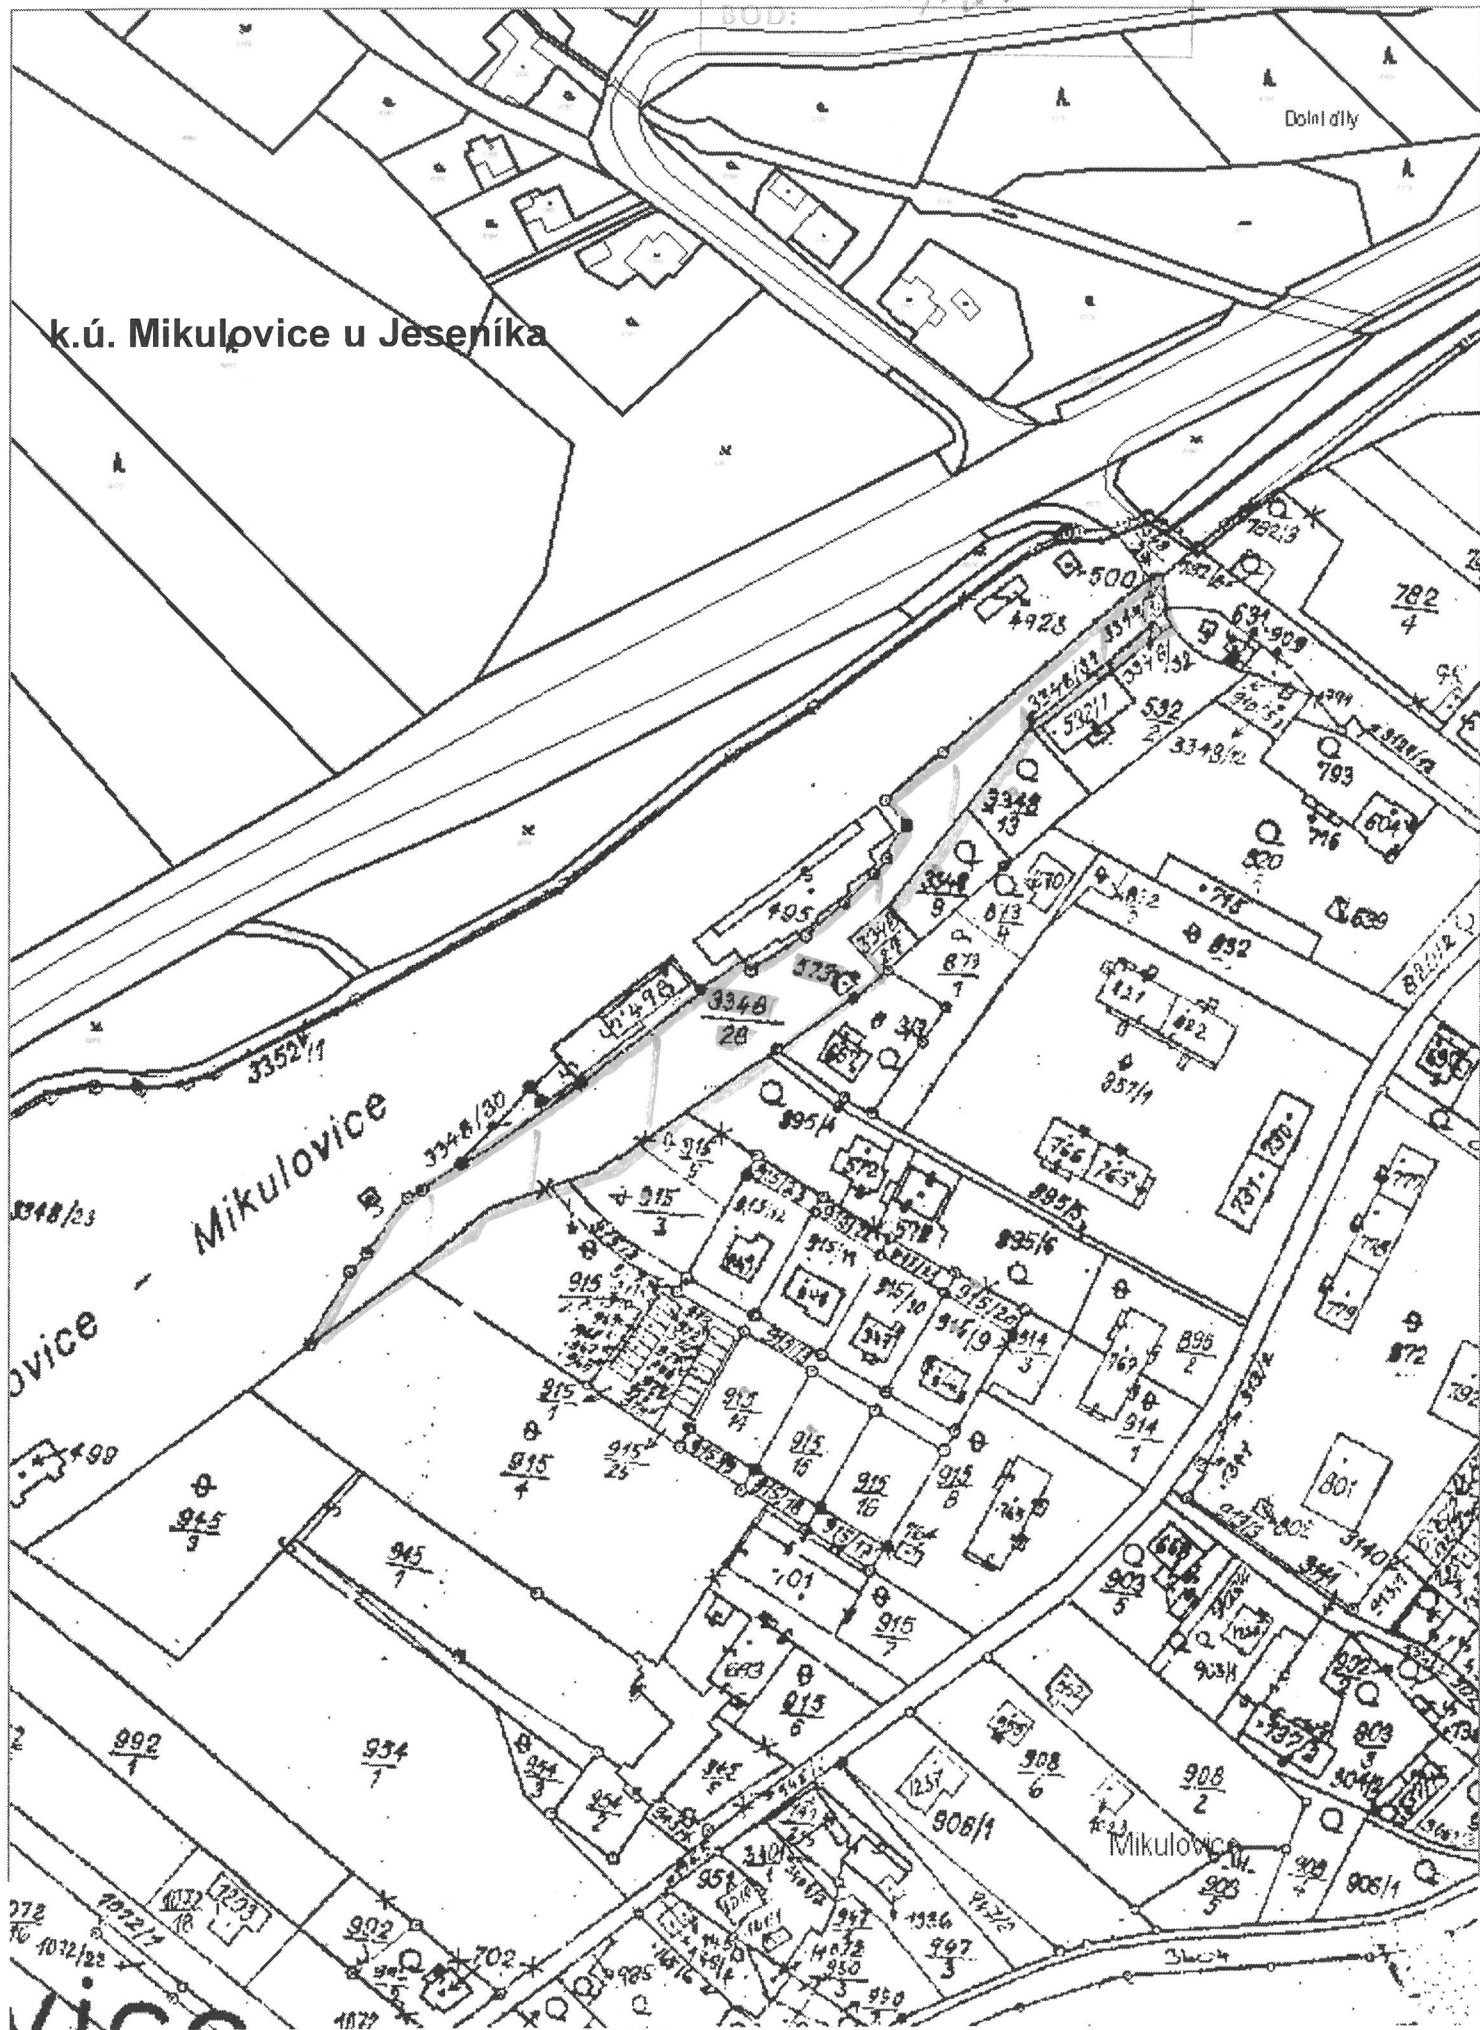

# SITUACE

## Mikulovice

měřítko 1 : 25 000

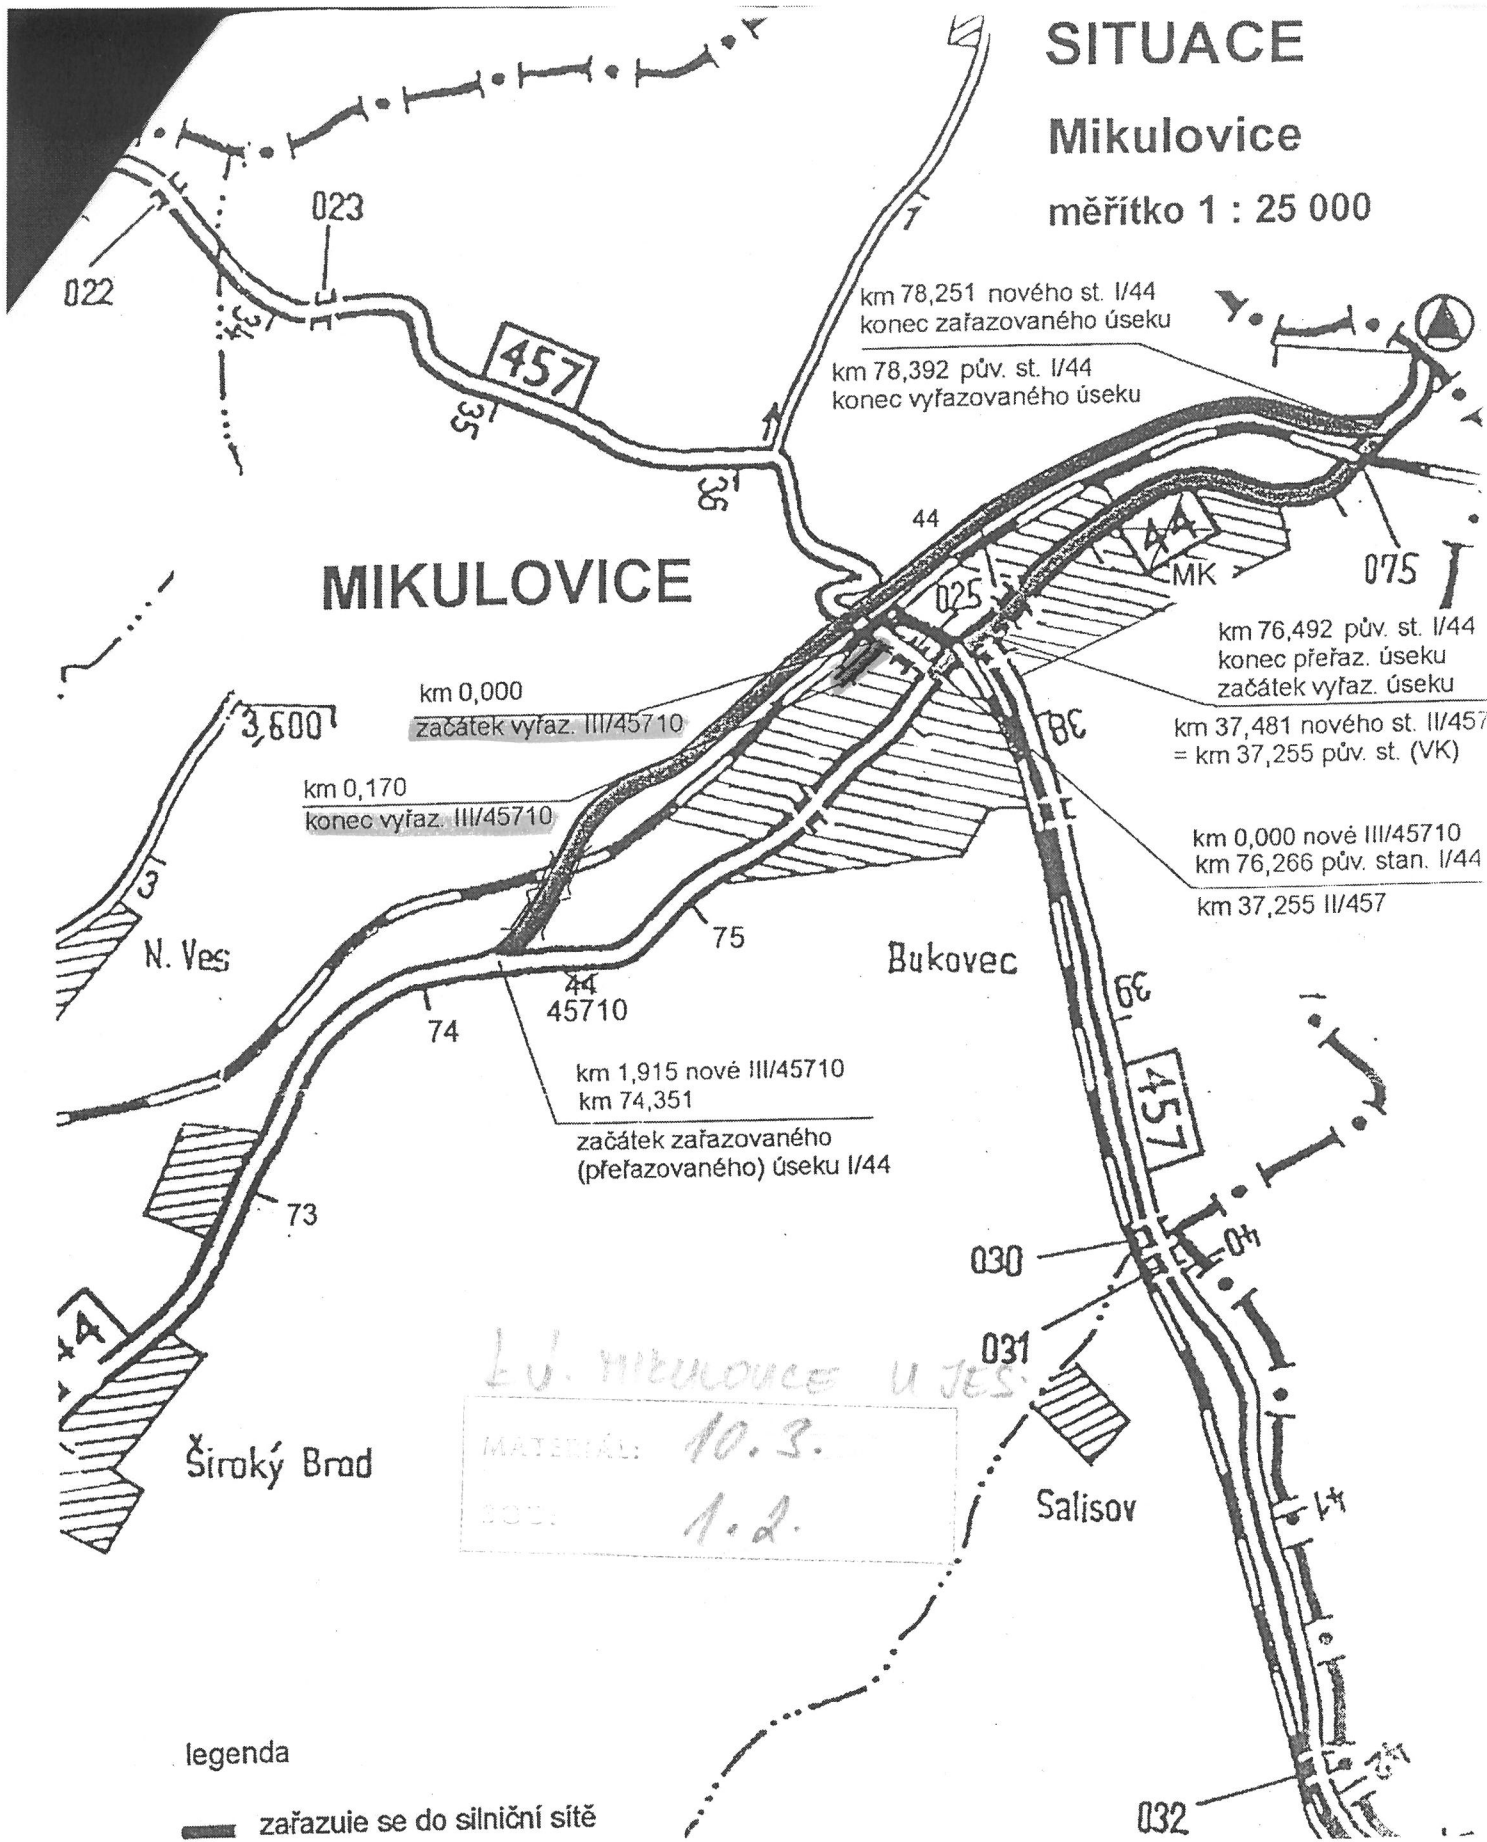

*L. V. Mikulovice u Jes.*  
MATERIÁL: 10.3.  
ZOD: 1.2.

### legenda



- zařazuje se do silniční sítě
- ▨ přeřazuje se do sil. sítě II. třídy
- ▨ přeřazuje se do sil. sítě III. třídy
- ▨ vyřazuje se ze silniční sítě

K z.j. 27 233/2000-120

Ministerstvo dopravy a spojů  
České republiky  
nábř. L. Svobody 12  
110 15 Praha 1  
20

k. ú. Česká Ves

MATERIÁL: 10.S.  
POD: 1.S.

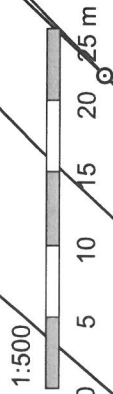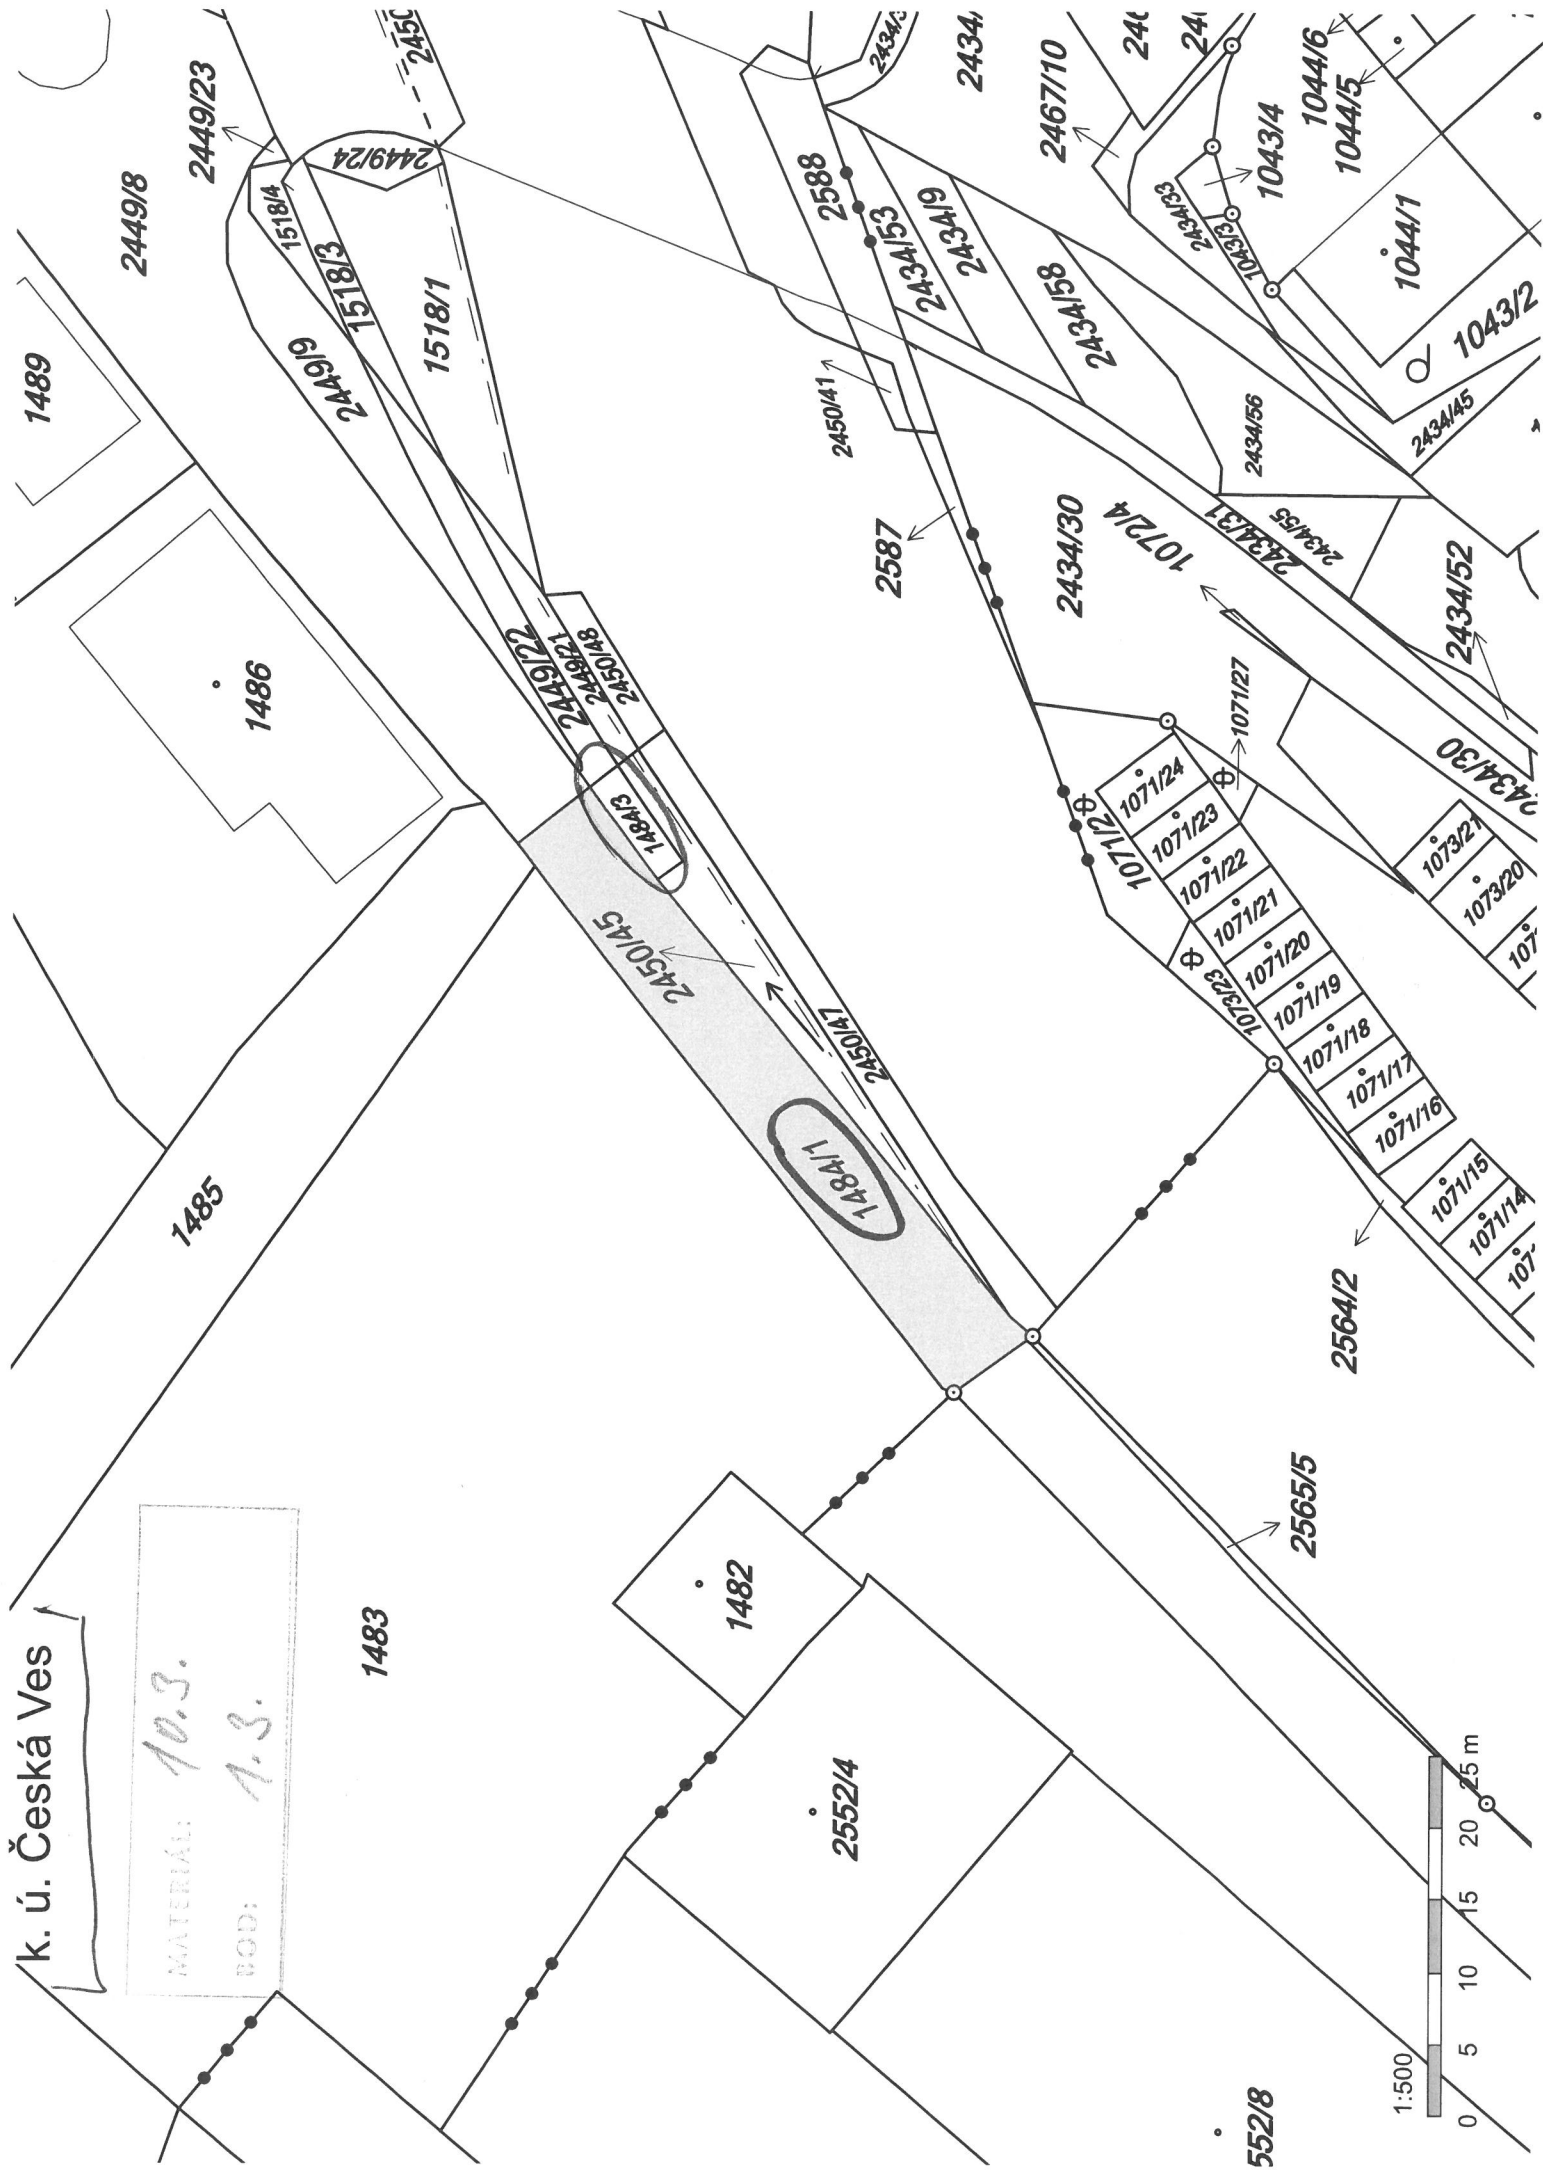

1:500

S. u. : RAPKOV UES

MATERIÁL: 10.3.  
BOD: 1.4.

