


K.u. Dub nad Moravou

MATERIÁL: 29. A.
 BOD: 2. d.

14106

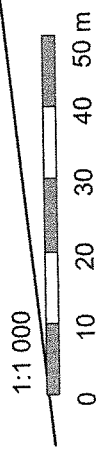

1:1 000

Padělky

1452/1

1452/3

1451/10

1451/11

k.u. Dub nad Moravou

MATERIÁL: 29.1.
BODY: 2.2.

1451/5

1451/4


1452/2


1455/3

1735/4

1455/2

1455/10

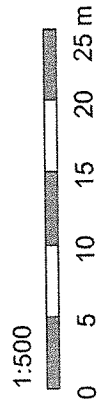

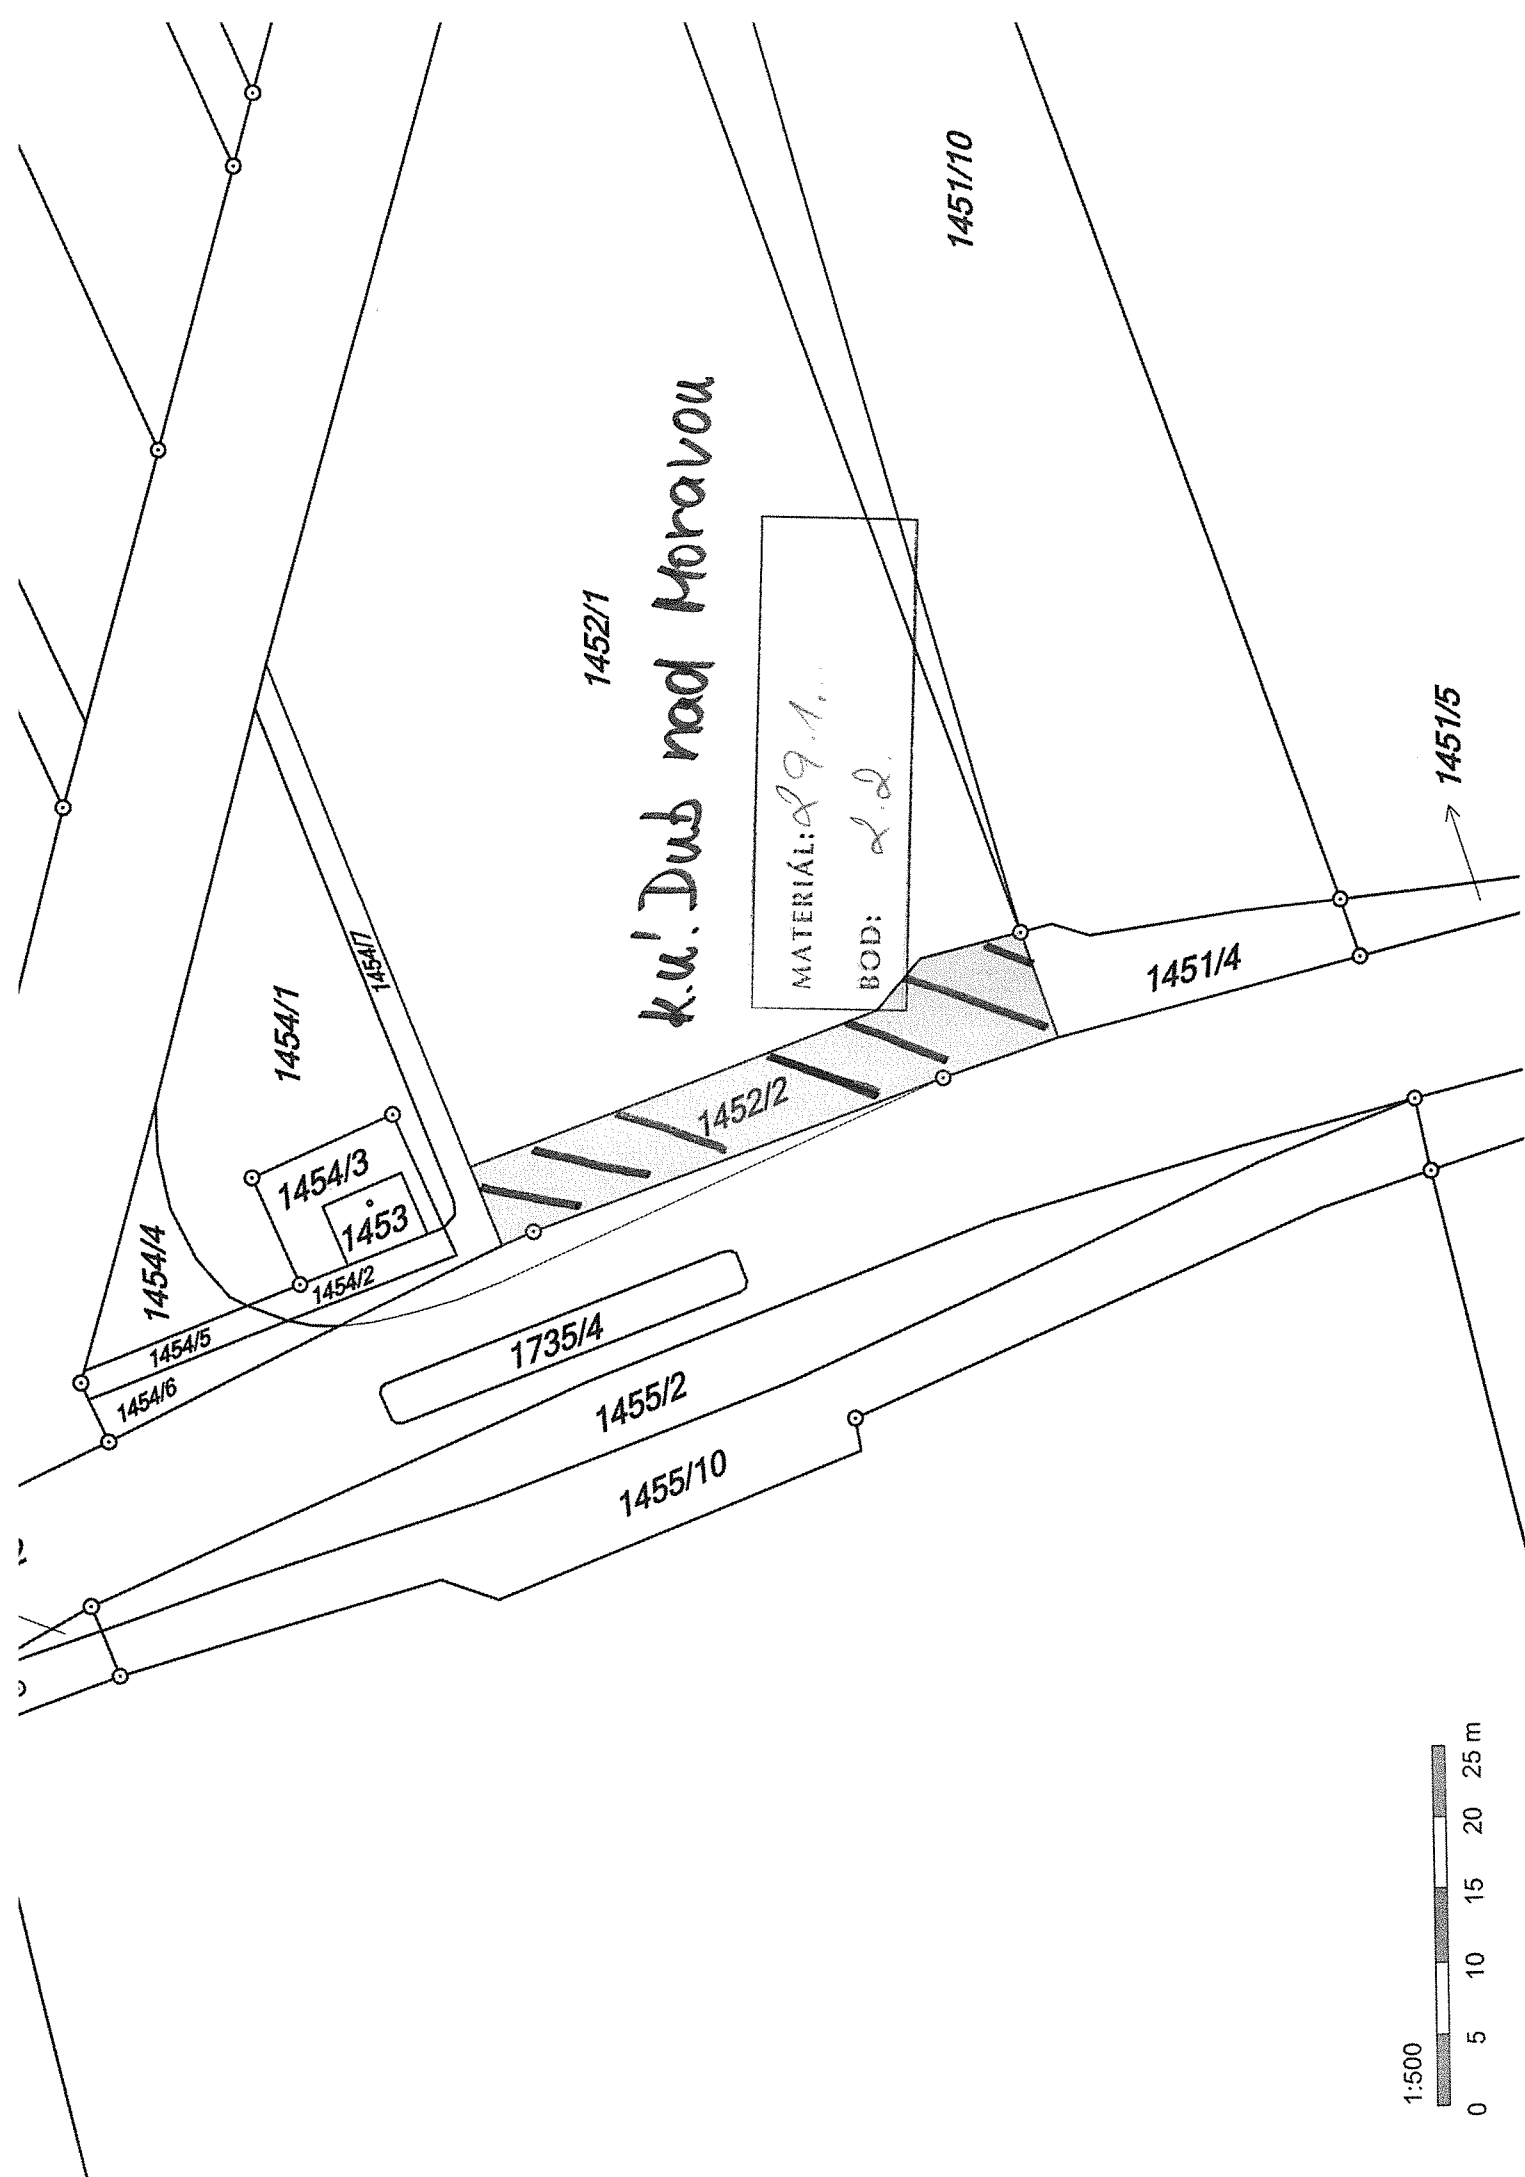

1452/1

1451/10

k.u. Dub nad Moravou

MATERIAL: 29.1. ...
BOD: 2.2.

1451/5

1451/4

1452/2

1735/4

1455/2

1455/10

1454/1

1454/3


1453


1454/2

1454/4

1454/5


1454/6

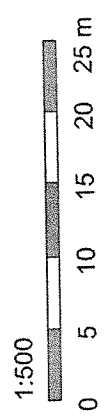

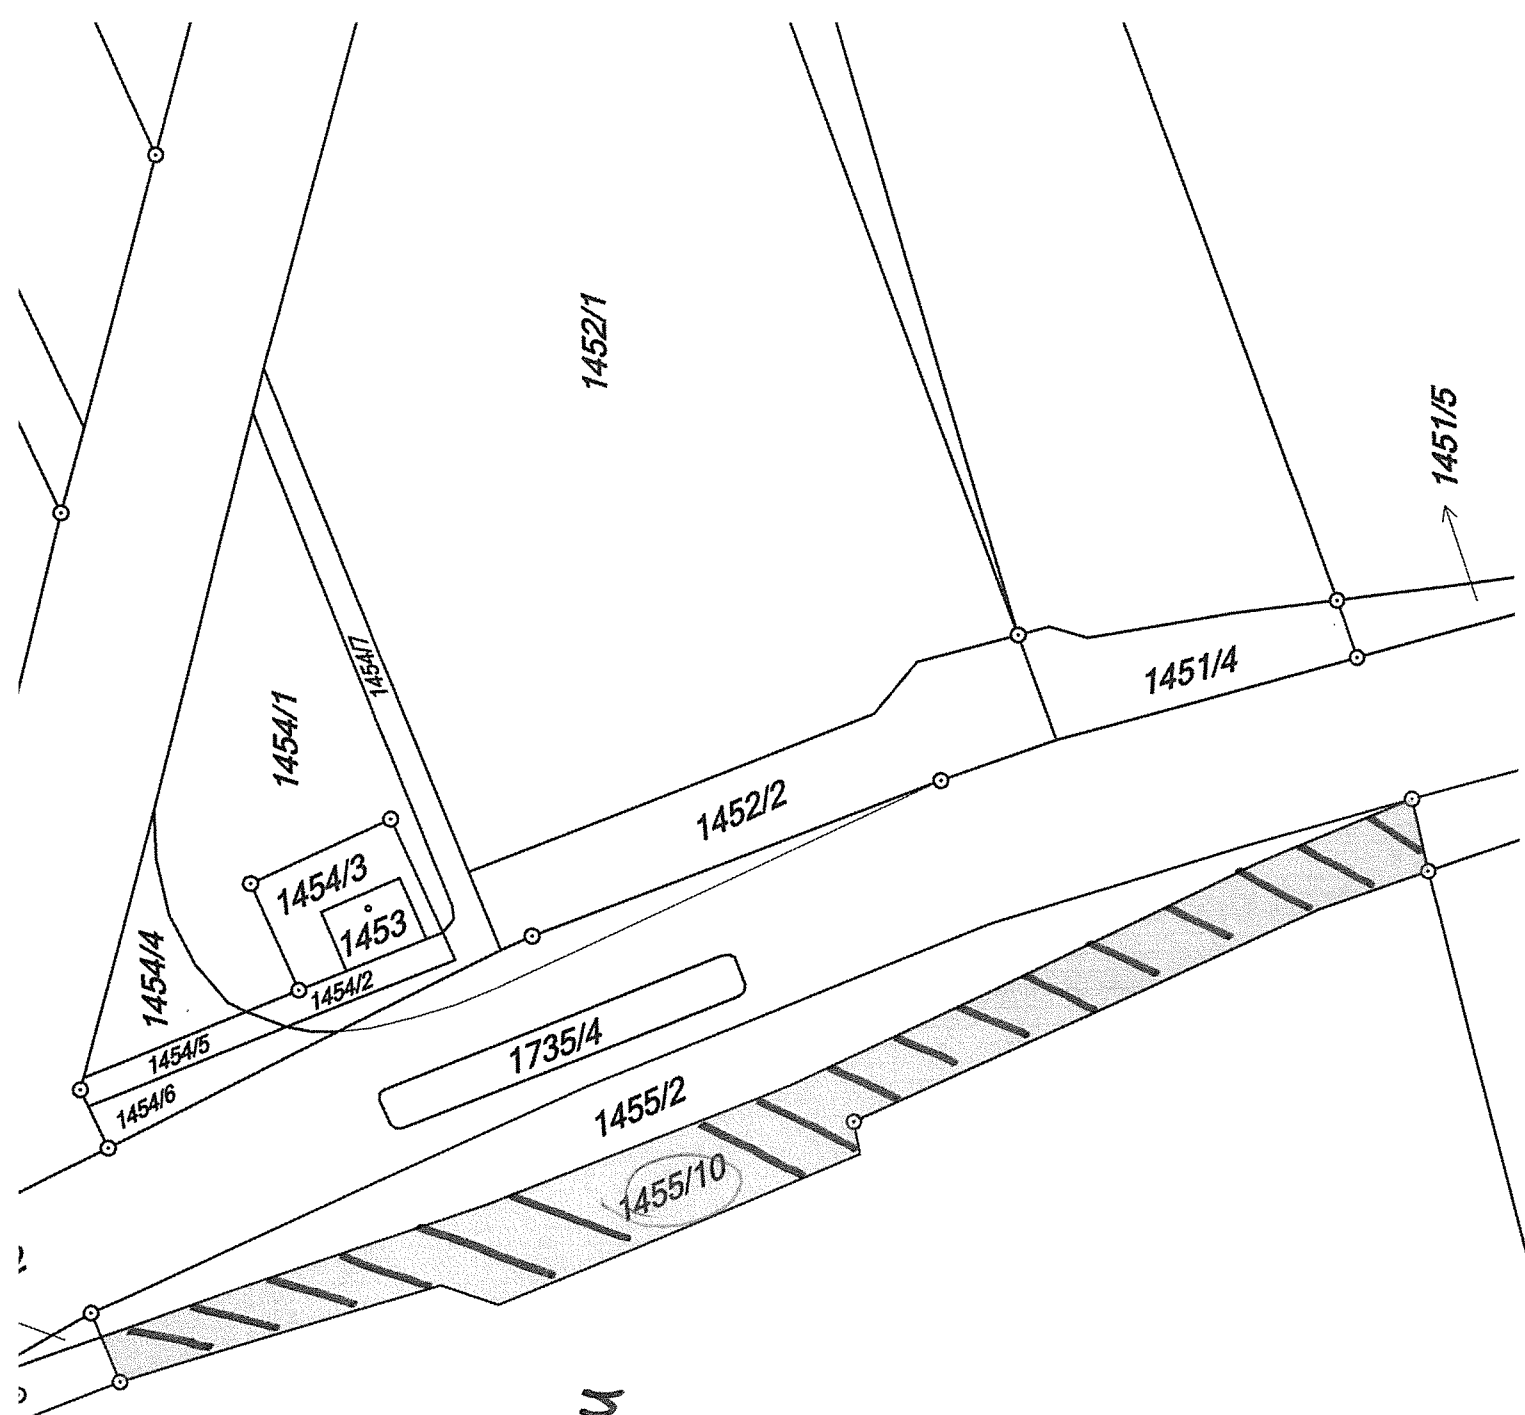

k.u. Dub nad Moravou

MATERIÁL: 29.1.
 BOD: 2.2.

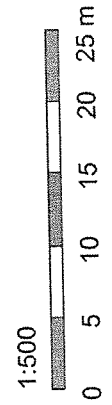

SO 131

k.u. Dub nad Moravou

MATERIÁL: 29.1.
BOD: 2.3.

KM 1.74655
začátek odboč.pruhu
autobusového zářivu

KM 1.70558-1.75015
zpev.krajnice tvárnici Lefix

KM 1.755224
konec rozšíření

6
R=800
L=70
A=237

KM 1.70228
konec připoj.pruhu
autobusového zářivu


KM 1.66966
skluz z kostky 10/10

KM 1.641542-1.667749
středový ostrůvek
spec.obr.R1000(300/155/523)-12ks
spec.obr.přímý(300/155/600)-72ks
sil.obrubník 150/300 položený (u přech.
řádek z kostky 10/10 dl.56.8m
chod.obr.80/250 dl.8.1m
všesměrové retroreflexní značkovací ok

PK KM 1.639

KM 1.61110-1.64597
zpev.krajnice tvárnici Lefix

KM 1.629487

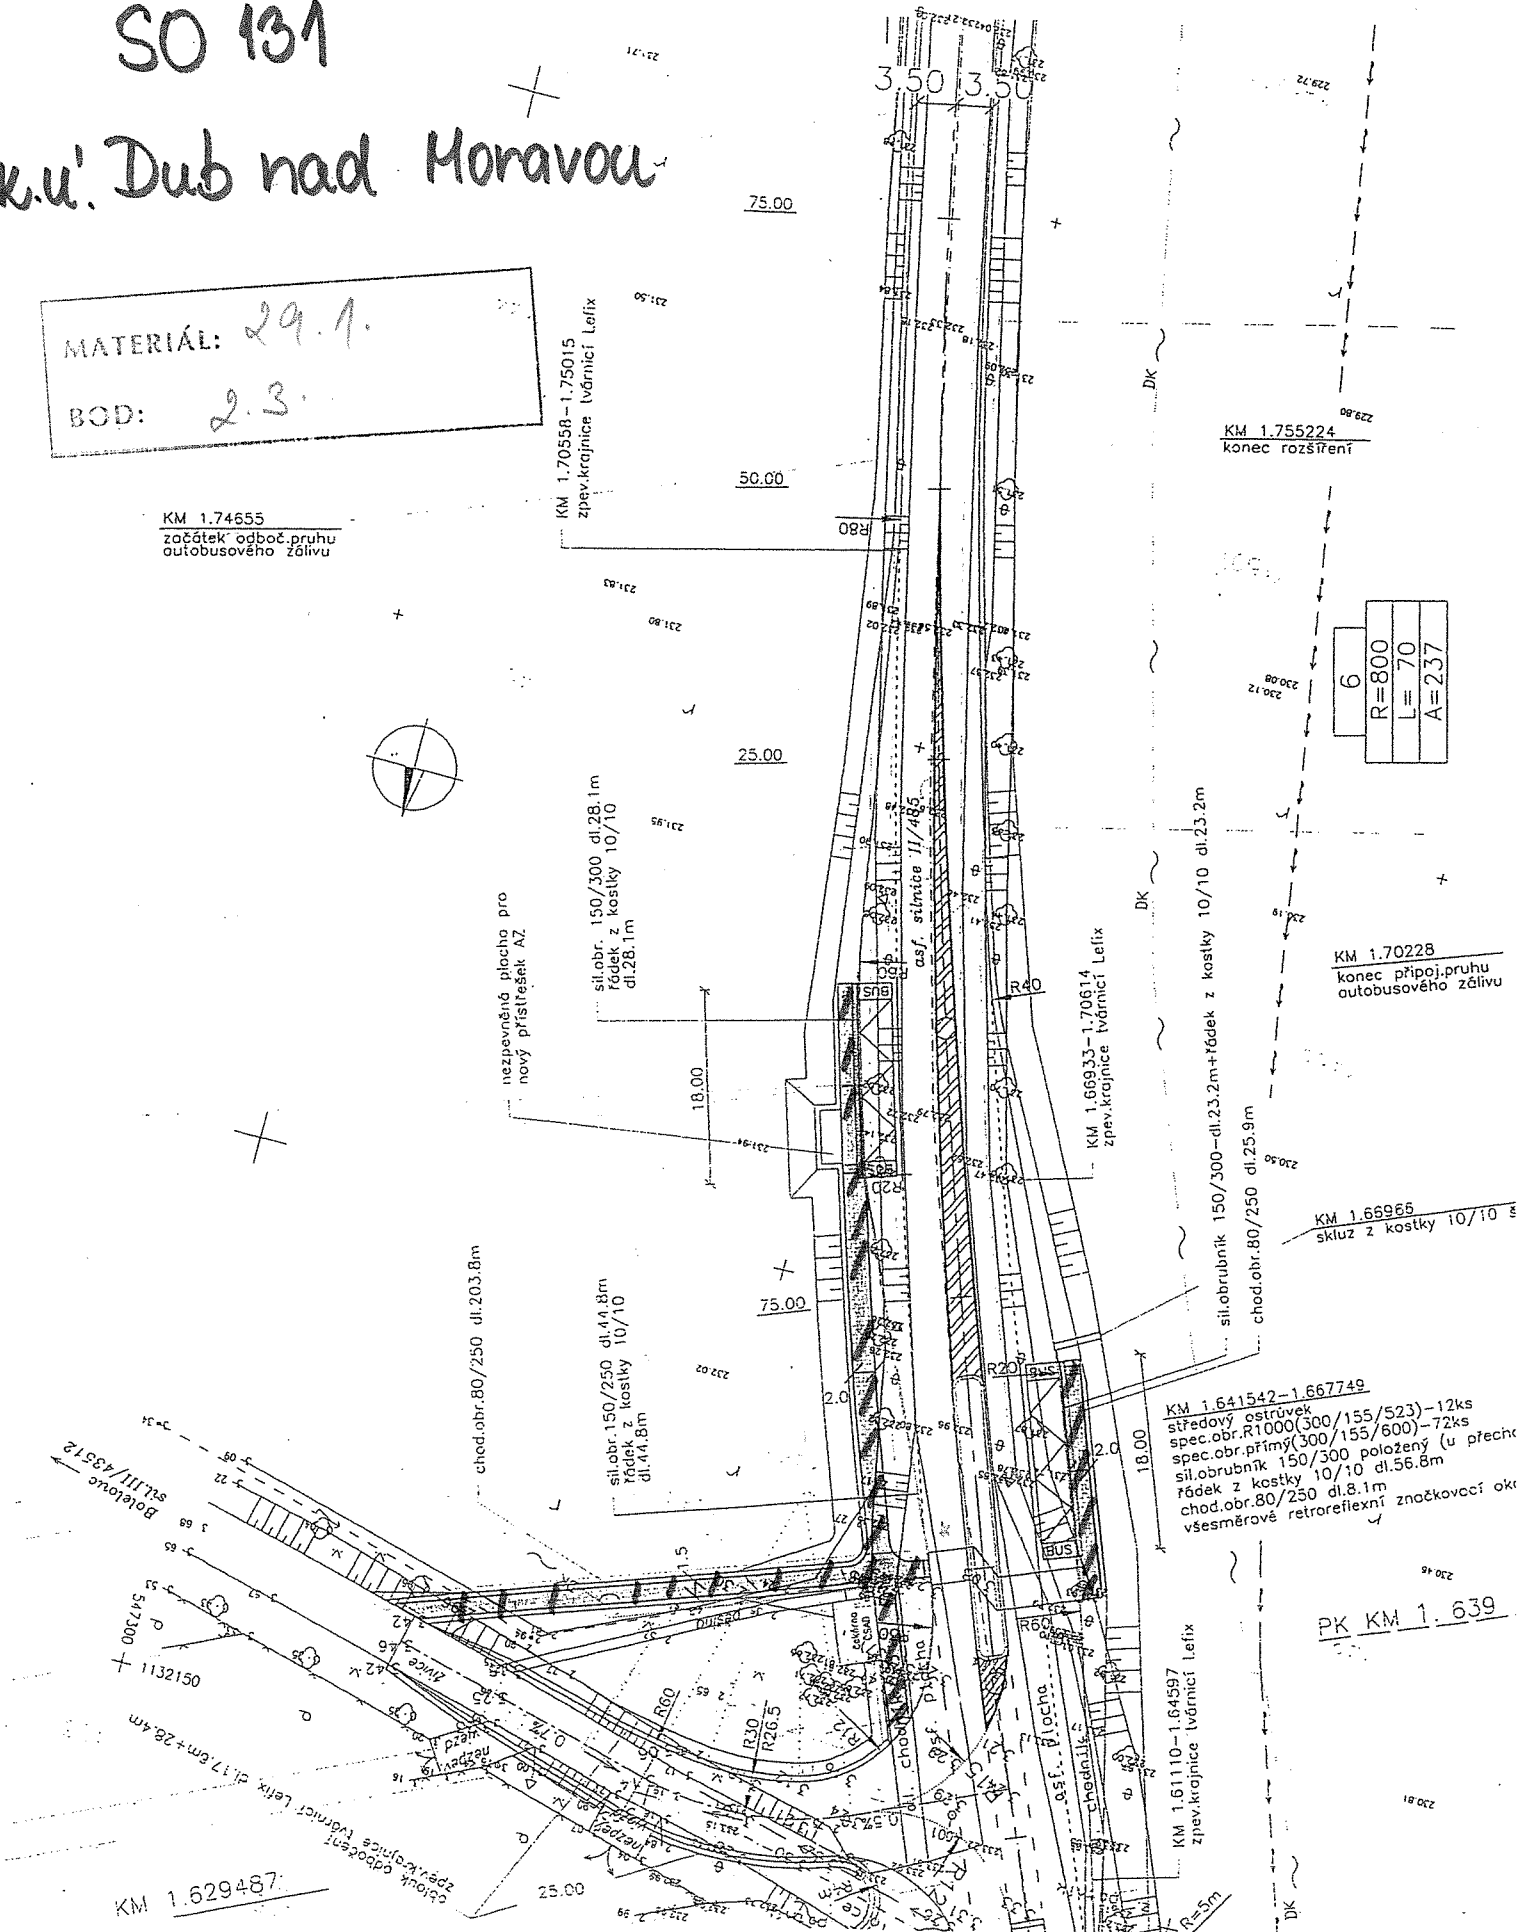

SO 130


SO 131

(981)

Ku' Dub nad Moravou

MATERIÁL: 29.1.

BOD: 2.3. (1/23.)

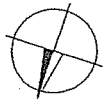

ODBOČENÍ TUČAPY
POLNÍ CESTA

KM 2.898154
koniec rozšíření

10
R=1489
L=70
A=323

2.9

KM 2.86000
koniec pripoj. pruhu
autobus. zářiv

KM 2.82649
skluz z kostky 10/10 s.0.60m

sil.obrubník 150/300-dl.23.2m
+řádek z kostky 10/10 dl.23.2m

chod.obr.80/250 dl.26m

KM 2.79850-2.81350
středový ostrůvek
spec.obr.R1000(300/155/523)-12ks
spec.obr.přímý(300/155/600)-38ks
sil.obrubník 150/300 položený (u přečh:
řádek z kostky 10/10 dl.34.3m
chod.obr.80/250 dl.8.1m
všesměrově retroreflexní značkovací oko

2.8

KM 2.76600
začátek odboč. pruhu
autobus. zářiv

KK KM 2.750 14.

KM 2.809-2.82510
zpev.krojnice tvárnici Lefix

sil.obrubník 150/250-dl.27.3m
+řádek z kost. 10/10 dl.27.3m

chod.obr.80/250 dl.28.5m


KM 2.761636-2.80292
zpev.krojnice tvárnici Lefix


sil.obrubník 150/300-dl.30.4m
+řádek z kostky 10/10 dl.30.4m

chod.obr.80/250 dl.23.3m

KM 2.74513-2.75523
zpev.krojnice tvárnici Lefix

SO 131

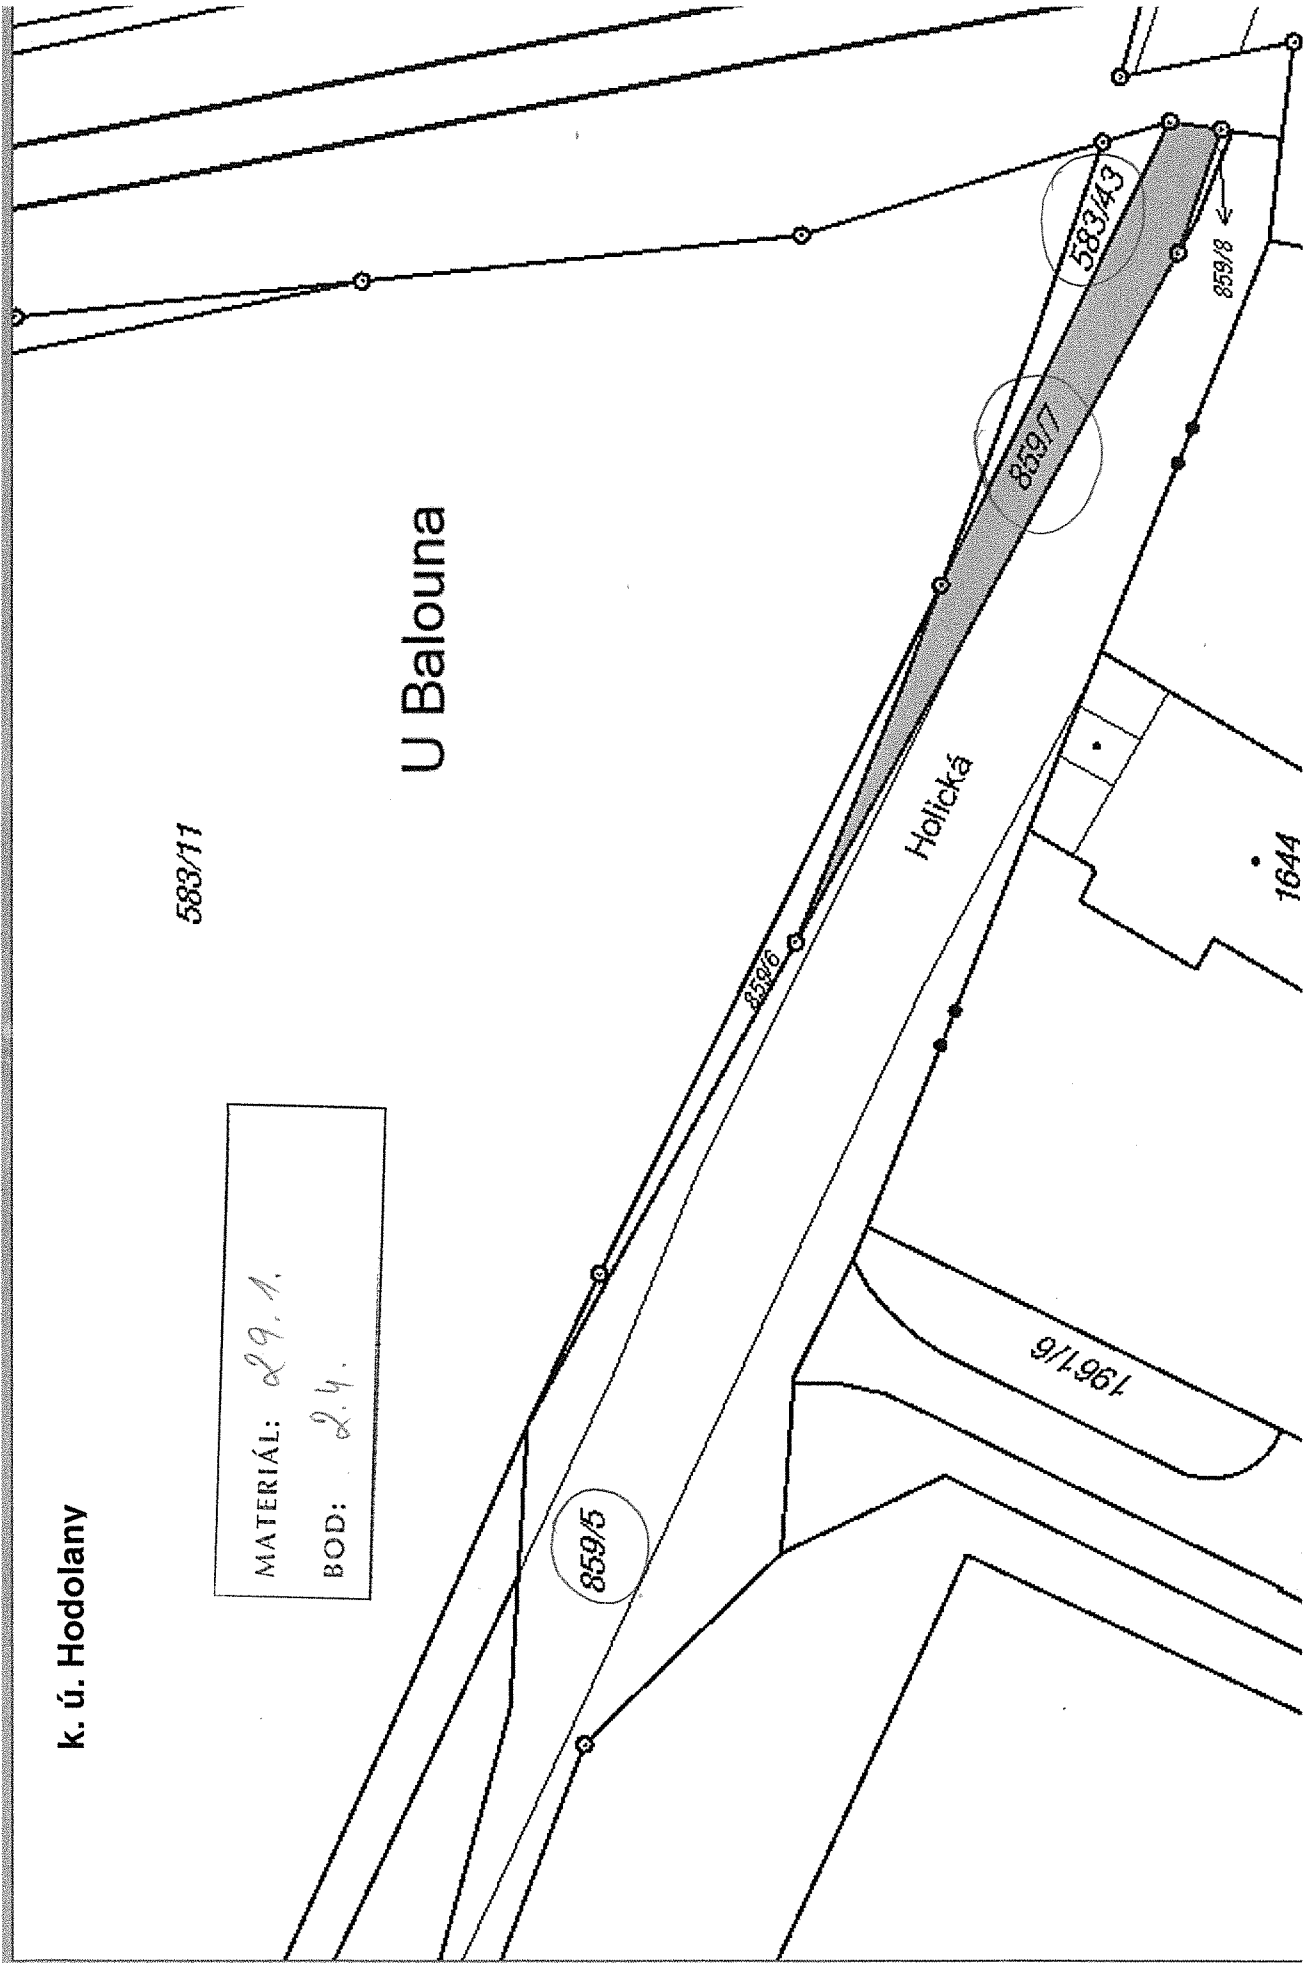

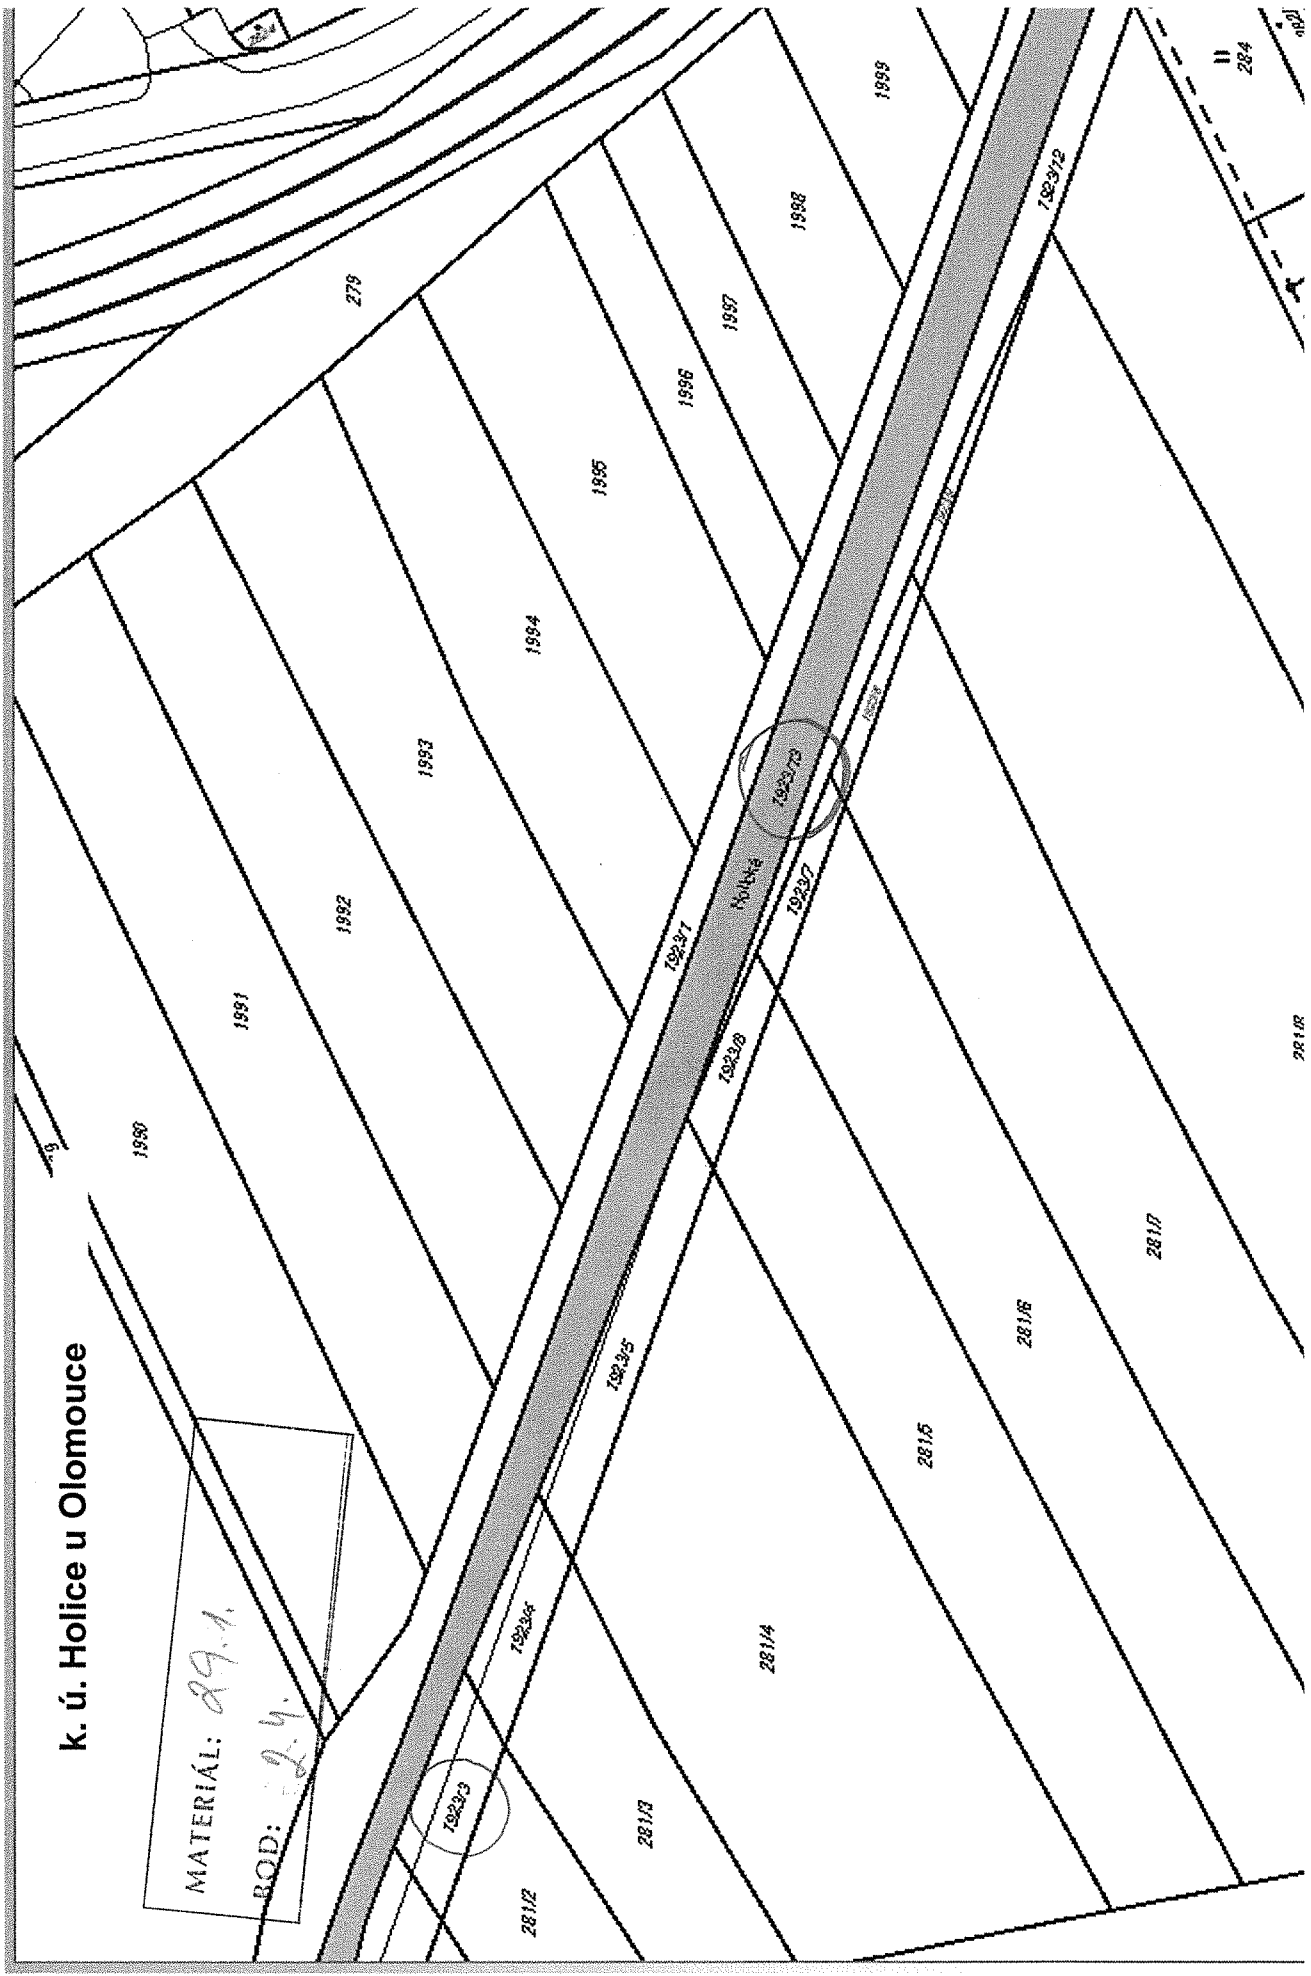


k. ú. Holice u Olomouce

MATERIAL: 29.1.
BOD: 2.4.

k.ú. Žádlovice

MATERIÁL: 89.1.
BOD: 3. A

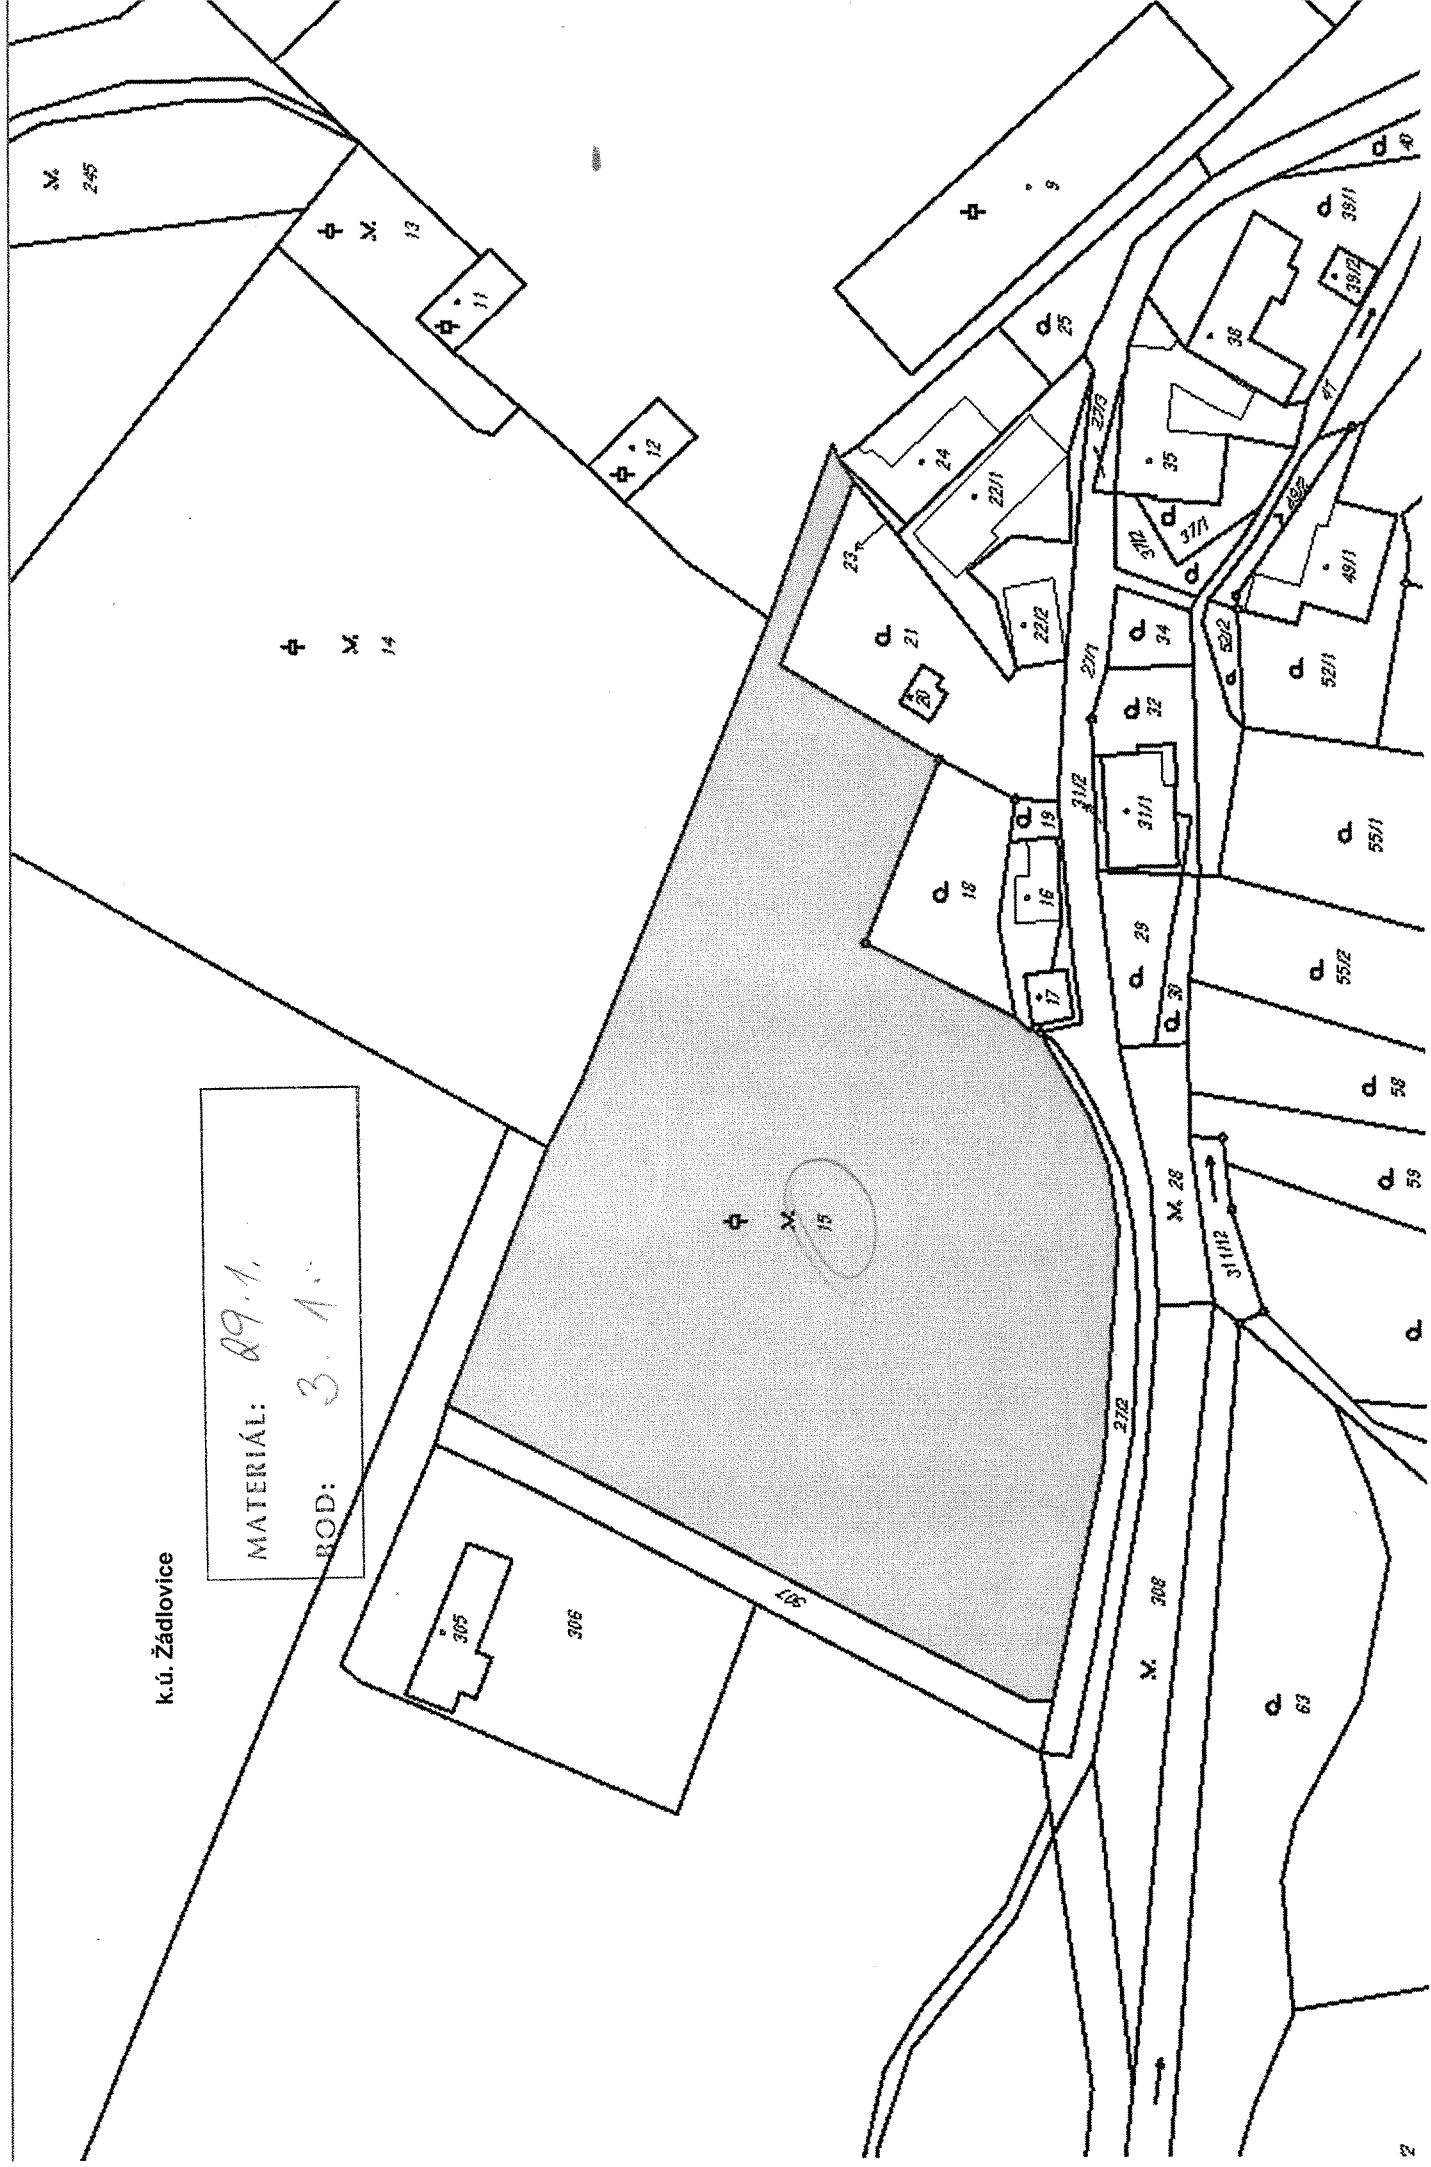

k.ú. Rapotín

MATERIÁL:	29.1.
BOD:	3.2.

