


k.ú. Veverí u Huzové

MATERIAL:	13.3.
BOD:	2.1.

k.ú. Veverří u Huzové


MATERIÁL:	13.3.
BOD:	3.1.

282

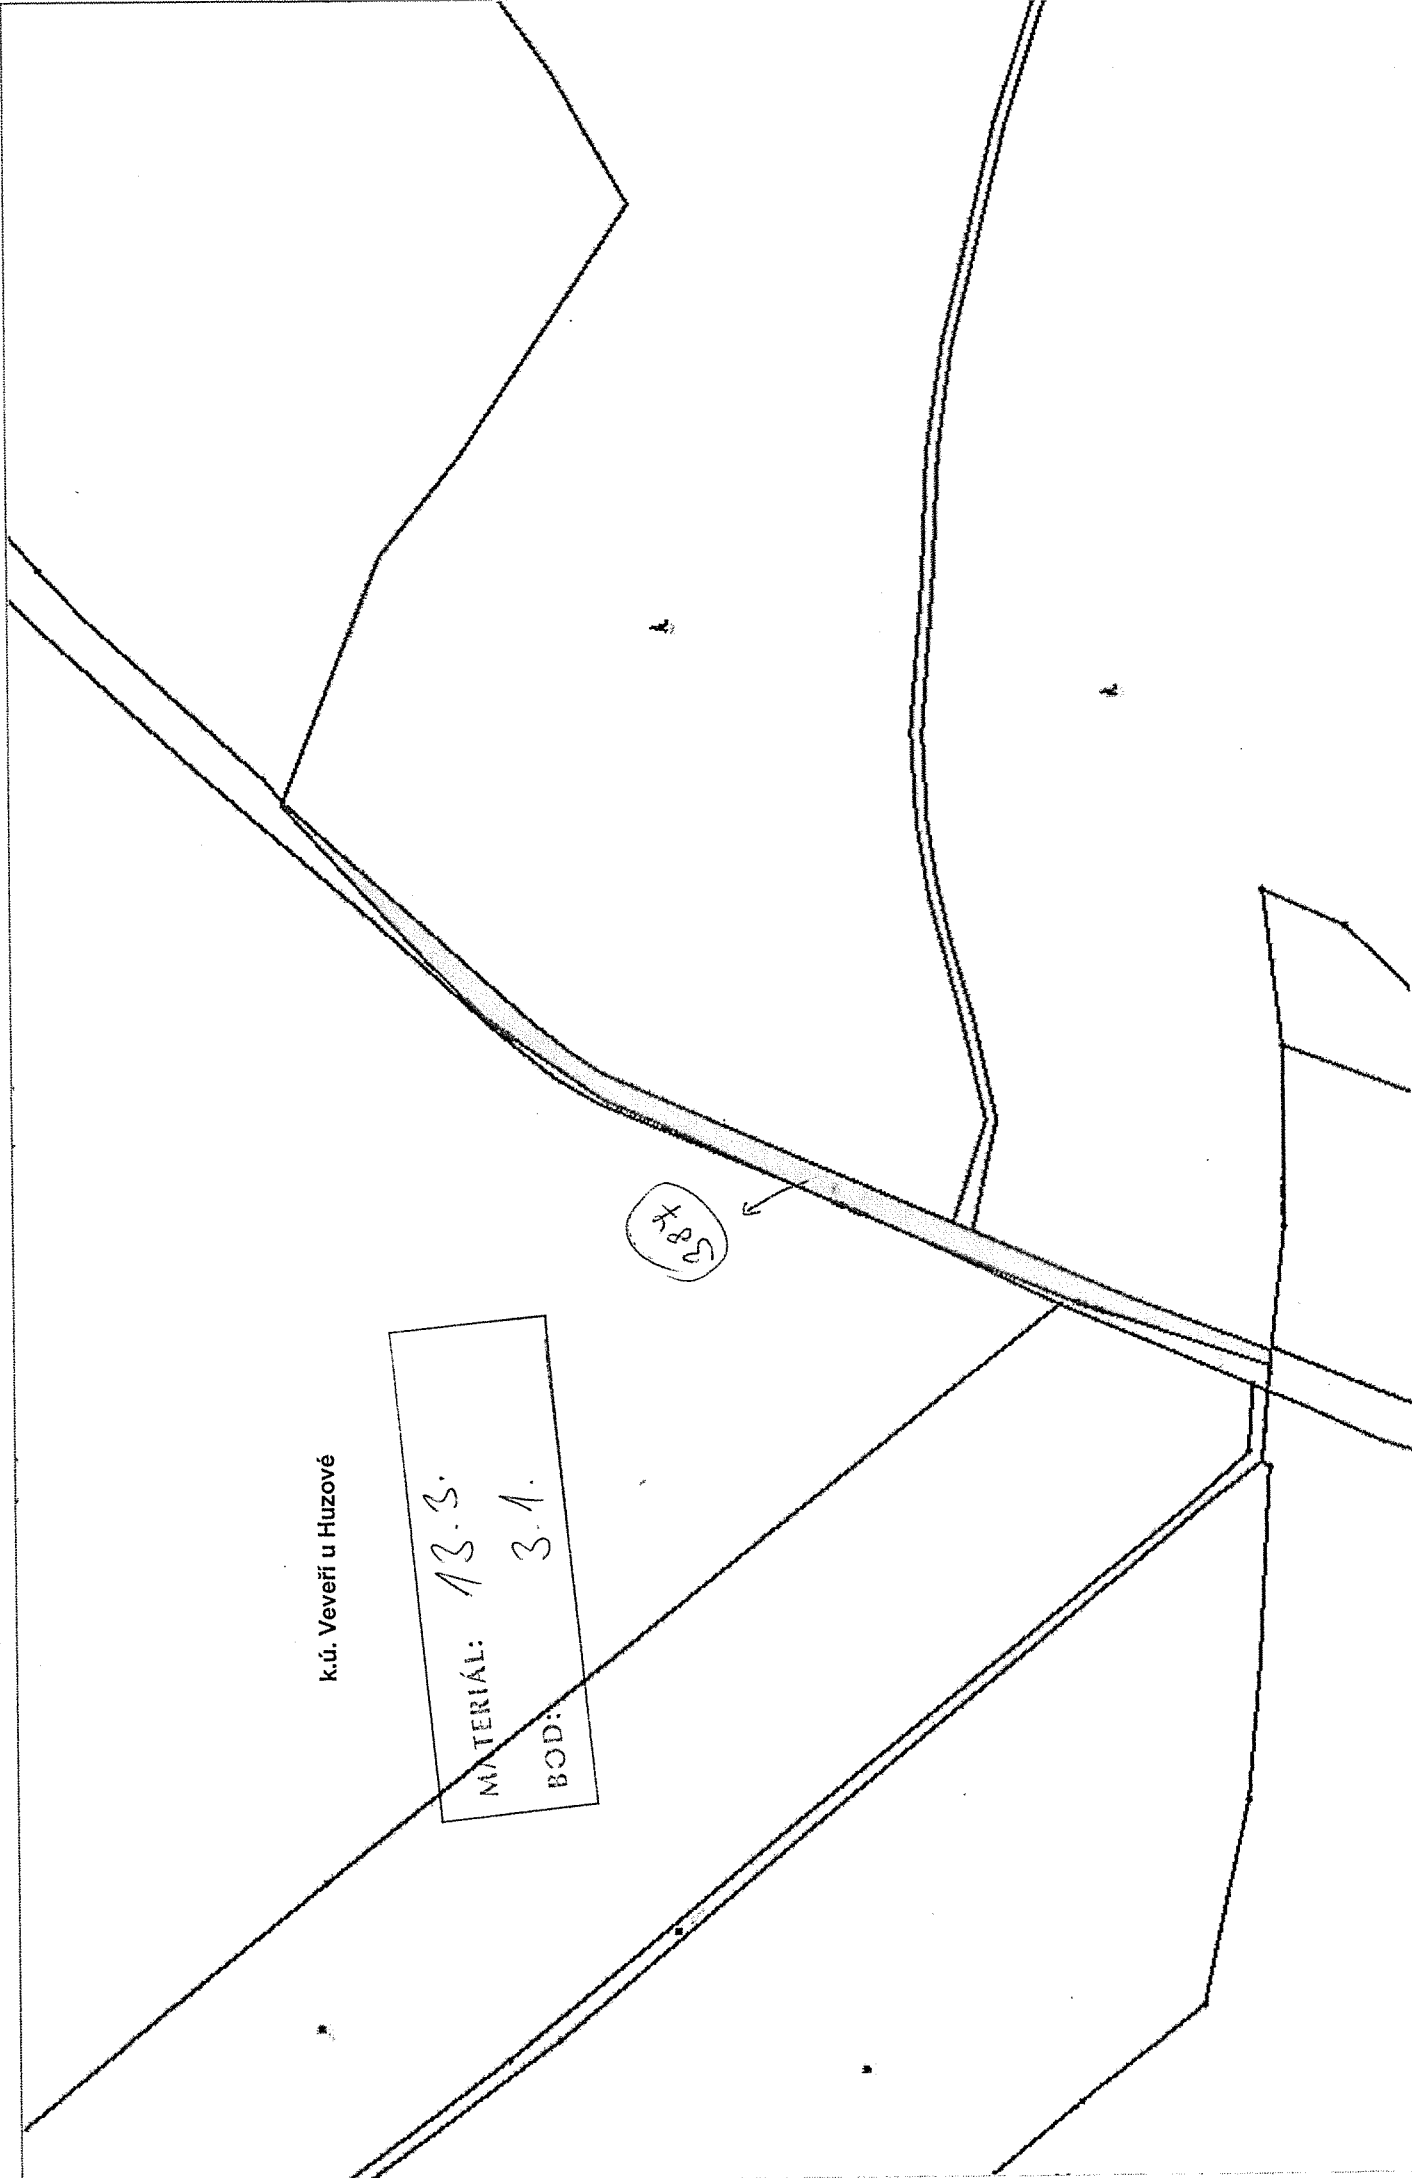

k.u. Dolní Dl. Loučva

MATERIÁL: 13.3.
BOD: 2.2, 3.2.

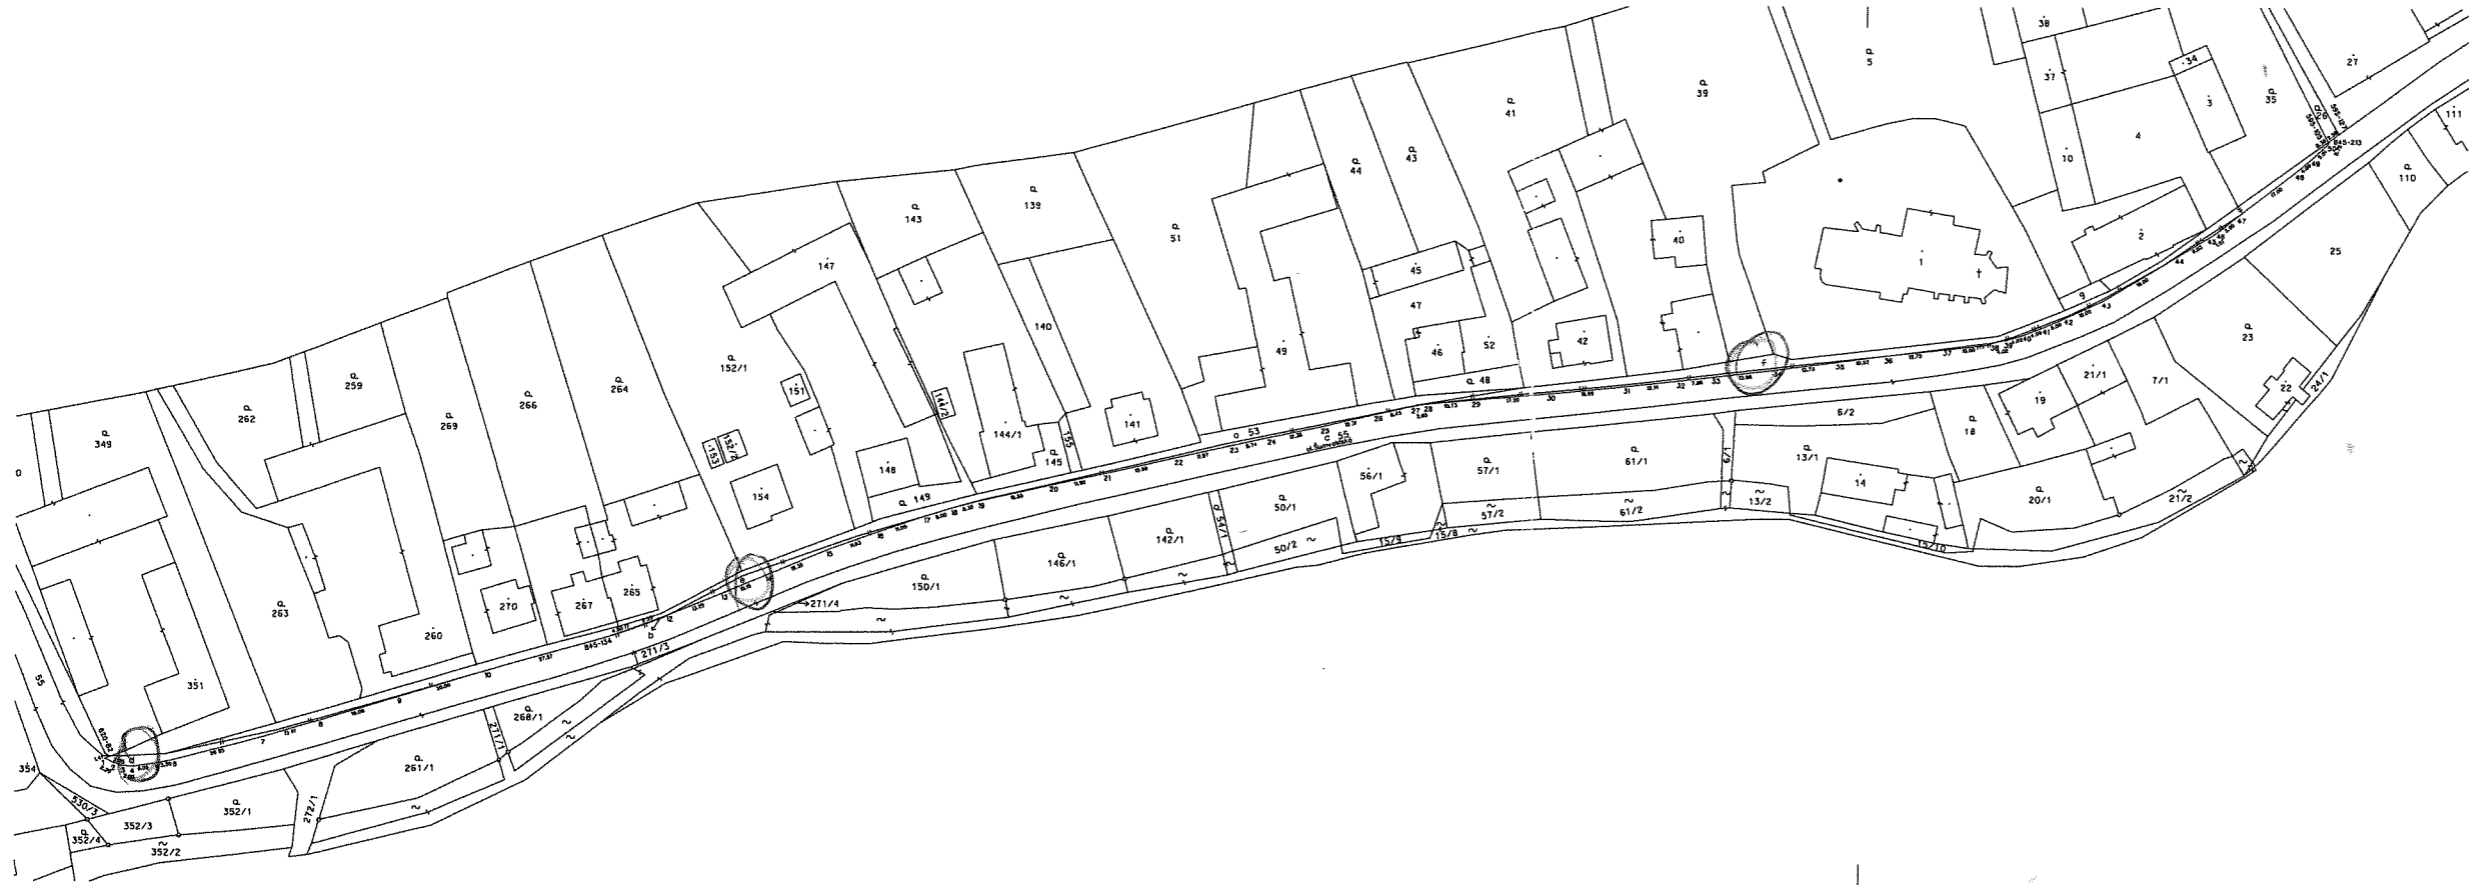

VÝKAZ DOSAVADNÍHO A NOVÉHO STAVU ÚDAJŮ KATASTRU NEMOVITOSTÍ													
Daneviděl stav Okresní pozemek per. číslo	Stav dosavadní			Nový stav			Přechodní stav						
	Výhled parcely m ²	Způsob využití	Okresní pozemek per. číslo	Výhled parcely m ²	Způsob využití	Druh pozemku	Typ stavby	Díl plochy v pozemku okresní pozemku		Plocha stavby		Výhled stavby	Okresní pozemek per. číslo
								podle výhledu	podle skutečnosti	podle výhledu	podle skutečnosti		
53	5	07	001/1	53	10	30	07	2	53	25	10001	53	01
55	80	07	001/1	55	81	07	001/1	2	55	25	10001	55	01
	74	87			71	87							



Seznam změnic pro zápis do KN (2-2188)

č.j.	Y	X	k.k.	Podstava	č.j.	Y	X	k.k.	Podstava
995-109	350323.28	1094374.25	3	dotčená	24	350557.82	1094442.14	3	obruček
350-127	350320.97	1094374.27	0	dotčená	25	350444.72	1094439.48	3	obruček
620-82	350413.39	1094312.48	3	n.p.l.	26	350533.70	1094437.05	3	obruček
645-134	350703.47	1094448.29	3	obruček	27	350529.46	1094435.17	3	obruček
645-213	350232.02	1094376.06	3	obruček	28	350522.85	1094421.73	3	obruček
1	350414.72	1094352.90	3	obruček	29	350512.18	1094432.73	3	obruček
2	350512.74	1094323.52	3	obruček	30	350495.07	1094421.17	3	obruček
3	350514.76	1094314.46	3	obruček	31	350478.17	1094430.49	3	obruček
4	350509.48	1094313.46	3	obruček	32	350466.11	1094420.20	3	obruček
5	350482.81	1094313.46	3	obruček	33	350458.28	1094420.27	3	obruček
6	350739.84	1094313.25	3	obruček	34	350444.70	1094420.77	3	obruček
7	350730.27	1094308.09	3	obruček	35	350431.09	1094421.04	3	obruček
8	350737.36	1094304.41	3	obruček	36	350420.69	1094420.82	3	obruček
9	350730.09	1094449.44	3	obruček	37	350408.05	1094421.94	3	obruček
10	350730.76	1094443.80	3	obruček	38	350398.14	1094420.54	3	obruček
11	350639.58	1094448.48	3	obruček	39	350384.14	1094419.99	3	obruček
12	350649.46	1094441.44	3	obruček	40	350370.31	1094419.82	3	obruček
13	350678.33	1094470.29	3	obruček	41	350366.58	1094417.29	3	obruček
14	350648.91	1094472.79	3	obruček	42	350362.00	1094417.42	3	obruček
15	350641.49	1094461.07	3	obruček	43	350372.98	1094417.28	3	obruček
16	350643.54	1094462.16	3	obruček	44	350364.77	1094401.03	3	obruček
17	350633.09	1094459.46	3	obruček	45	350348.82	1094394.90	3	obruček
18	350627.37	1094457.96	3	obruček	46	350347.54	1094393.04	3	obruček
19	350621.26	1094456.25	3	obruček	47	350343.28	1094393.03	3	obruček
20	350604.83	1094456.28	3	obruček	48	350320.89	1094382.72	3	obruček
21	350592.23	1094449.34	3	obruček	49	350317.80	1094380.15	3	obruček
22	350577.94	1094441.47	3	obruček	50	350323.33	1094376.72	3	obruček
23	350564.26	1094443.90	3	obruček					

GEOMETRICKÝ PLÁN PTD	Ověřující úřad (údaje o úřadu)		Účastník (údaje o účastníkovi)		
	Jméno a příjmení	Podpis	Jméno a příjmení	Podpis	
Účastník (údaje o účastníkovi)	Ing. Lukáš VACULA	[Podpis]	[Podpis]	[Podpis]	
Dne	27.4.2018	Dne	6.11.2018	Dne	
Výhodník (údaje o výhodníkovi)		Výhodník (údaje o výhodníkovi)		Výhodník (údaje o výhodníkovi)	
Ing. Lukáš VACULA, zastoupený Ing. Vladimírem VÍTEM, úřadovna: Úřad státního katastrálního úřadu, územní úřad, 282 02 Dobruška, tel.: 800 486 470, IČO: 046 51 270		Ing. Lukáš VACULA, zastoupený Ing. Vladimírem VÍTEM, úřadovna: Úřad státního katastrálního úřadu, územní úřad, 282 02 Dobruška, tel.: 800 486 470, IČO: 046 51 270		Ing. Lukáš VACULA, zastoupený Ing. Vladimírem VÍTEM, úřadovna: Úřad státního katastrálního úřadu, územní úřad, 282 02 Dobruška, tel.: 800 486 470, IČO: 046 51 270	



k.ú. JOLNÍŠTĚ LOUČKA

MATERIÁL: 13.3.
BOD: 2.2.13.2.

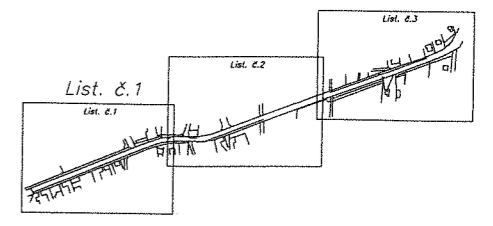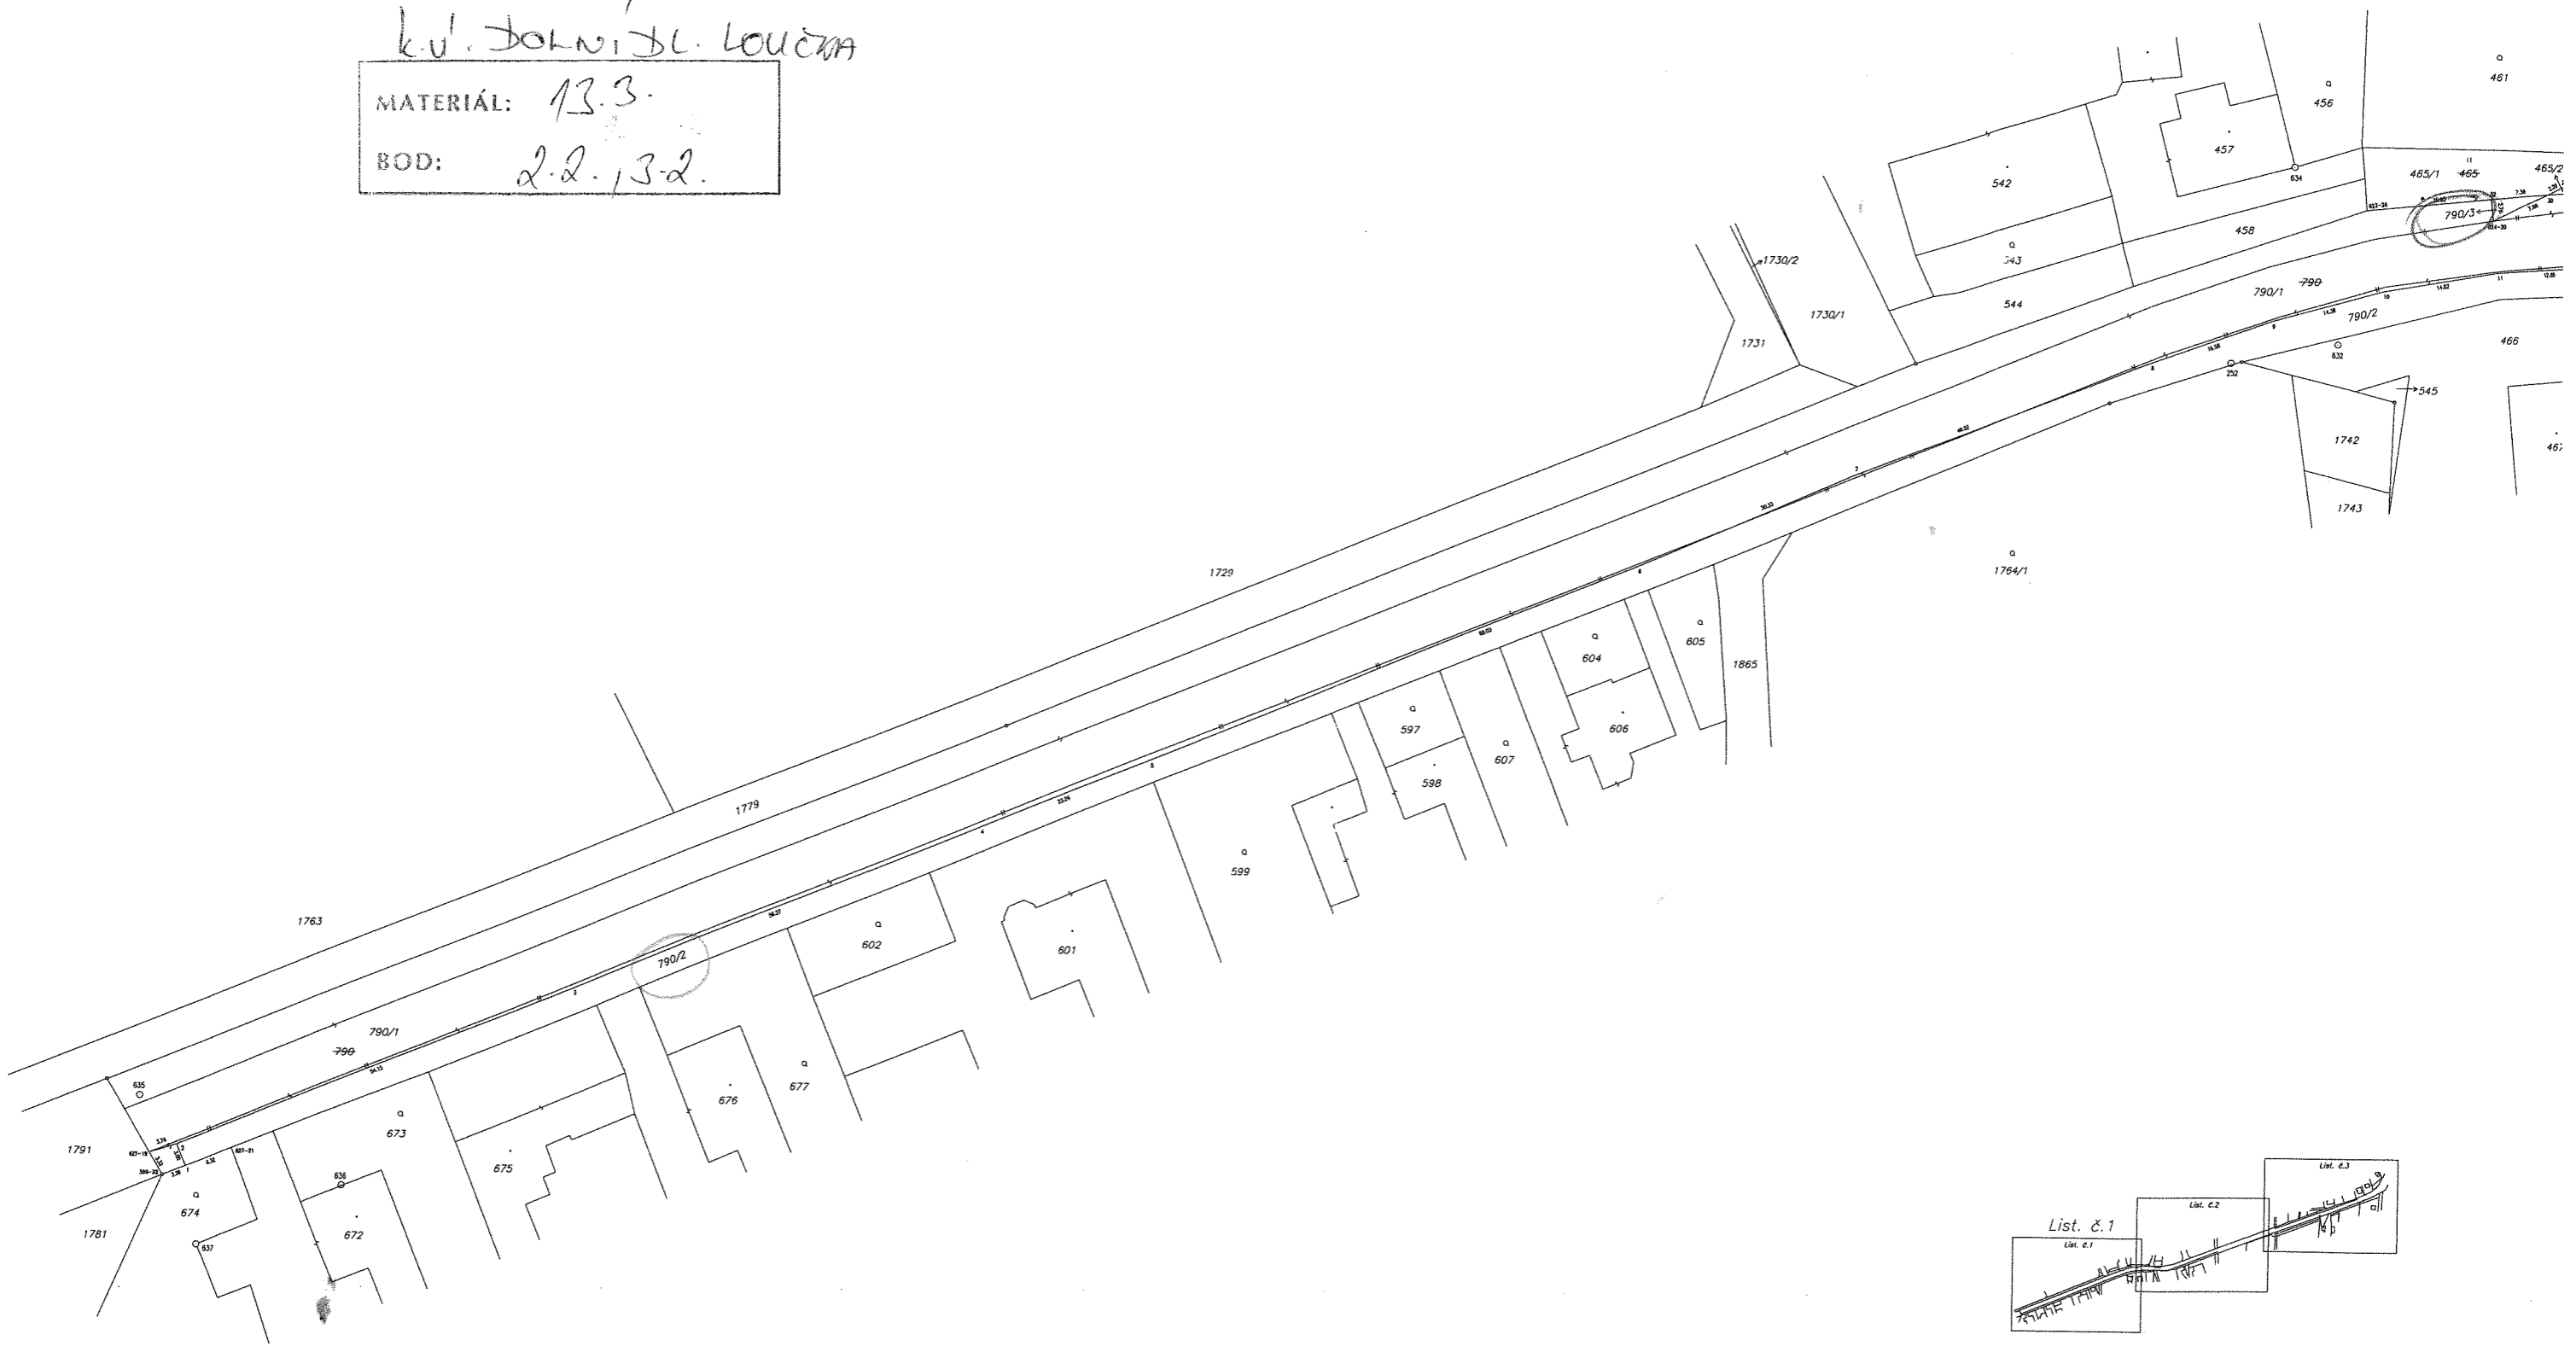



z.v. Dolní DL. LOUČKA

MATERIÁL: 13.3.
BOD: 2.2, 3.2.

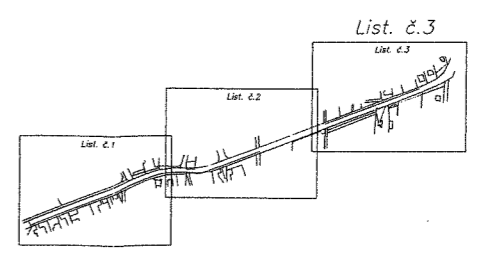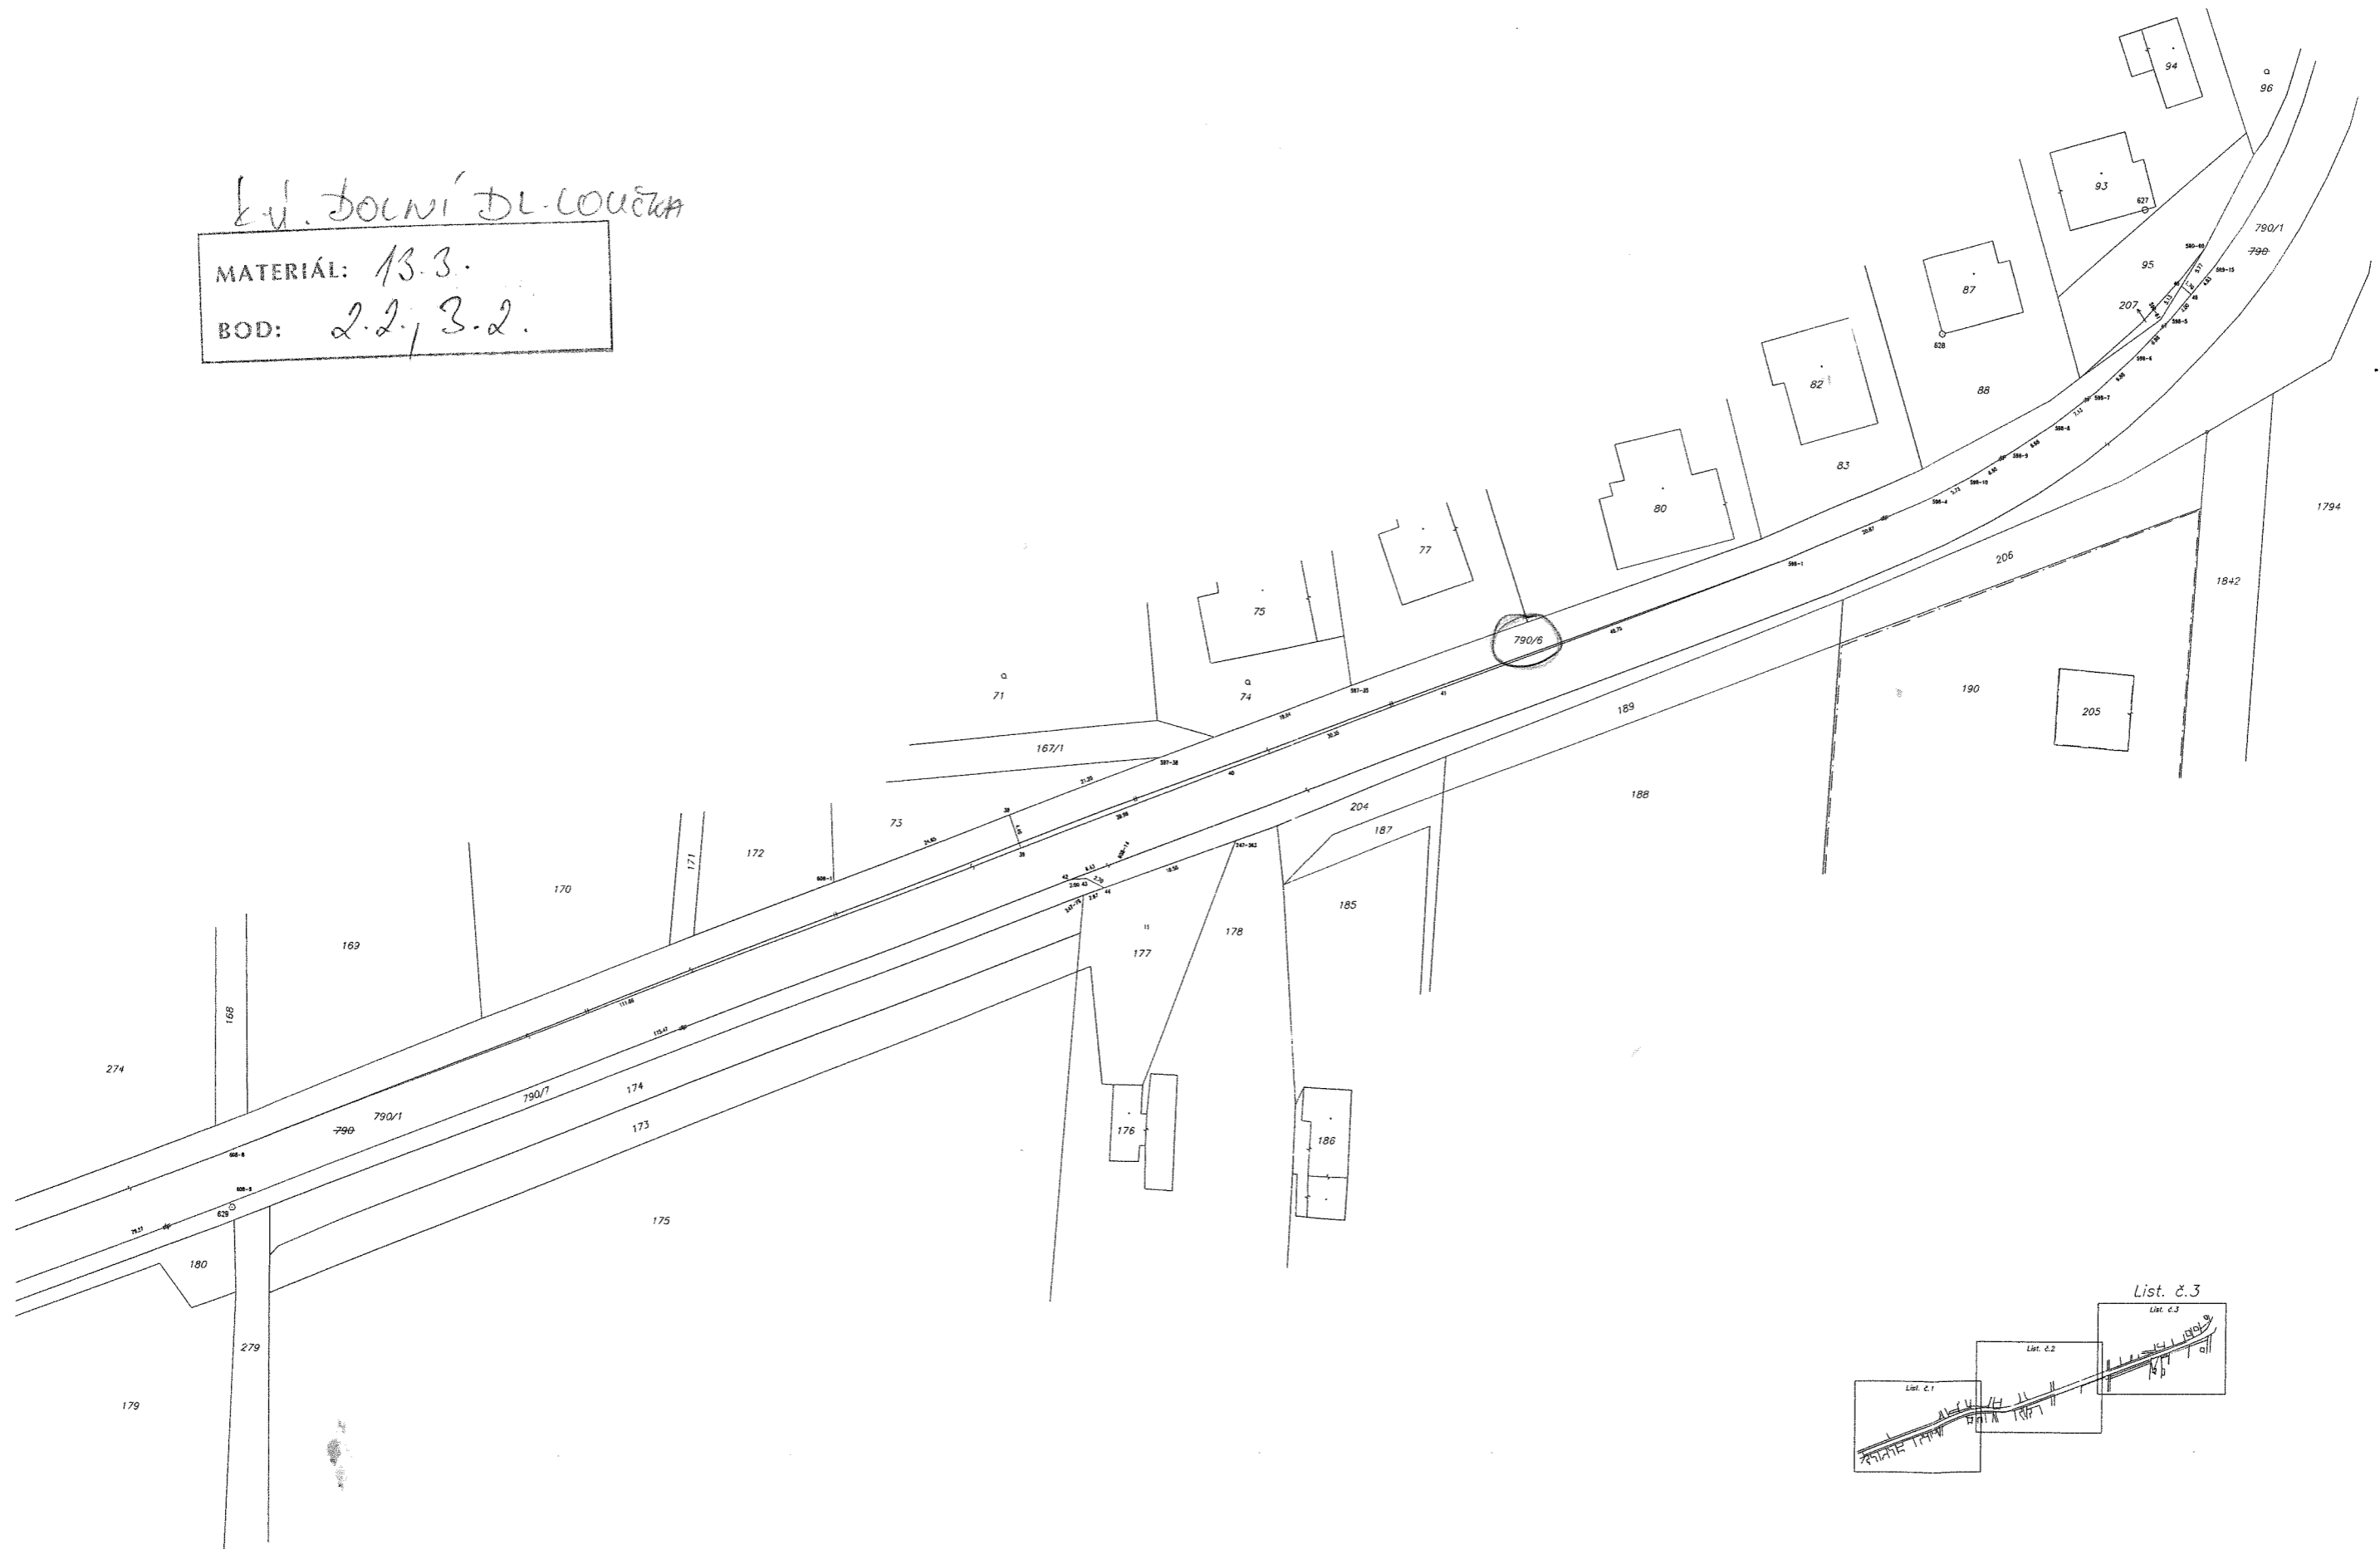


k.ú. Dolní Hloučková


MATERIÁL: 13.3.
BOD: 2.2, 3.2.

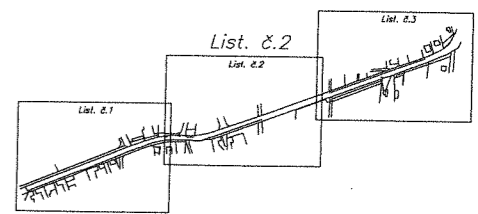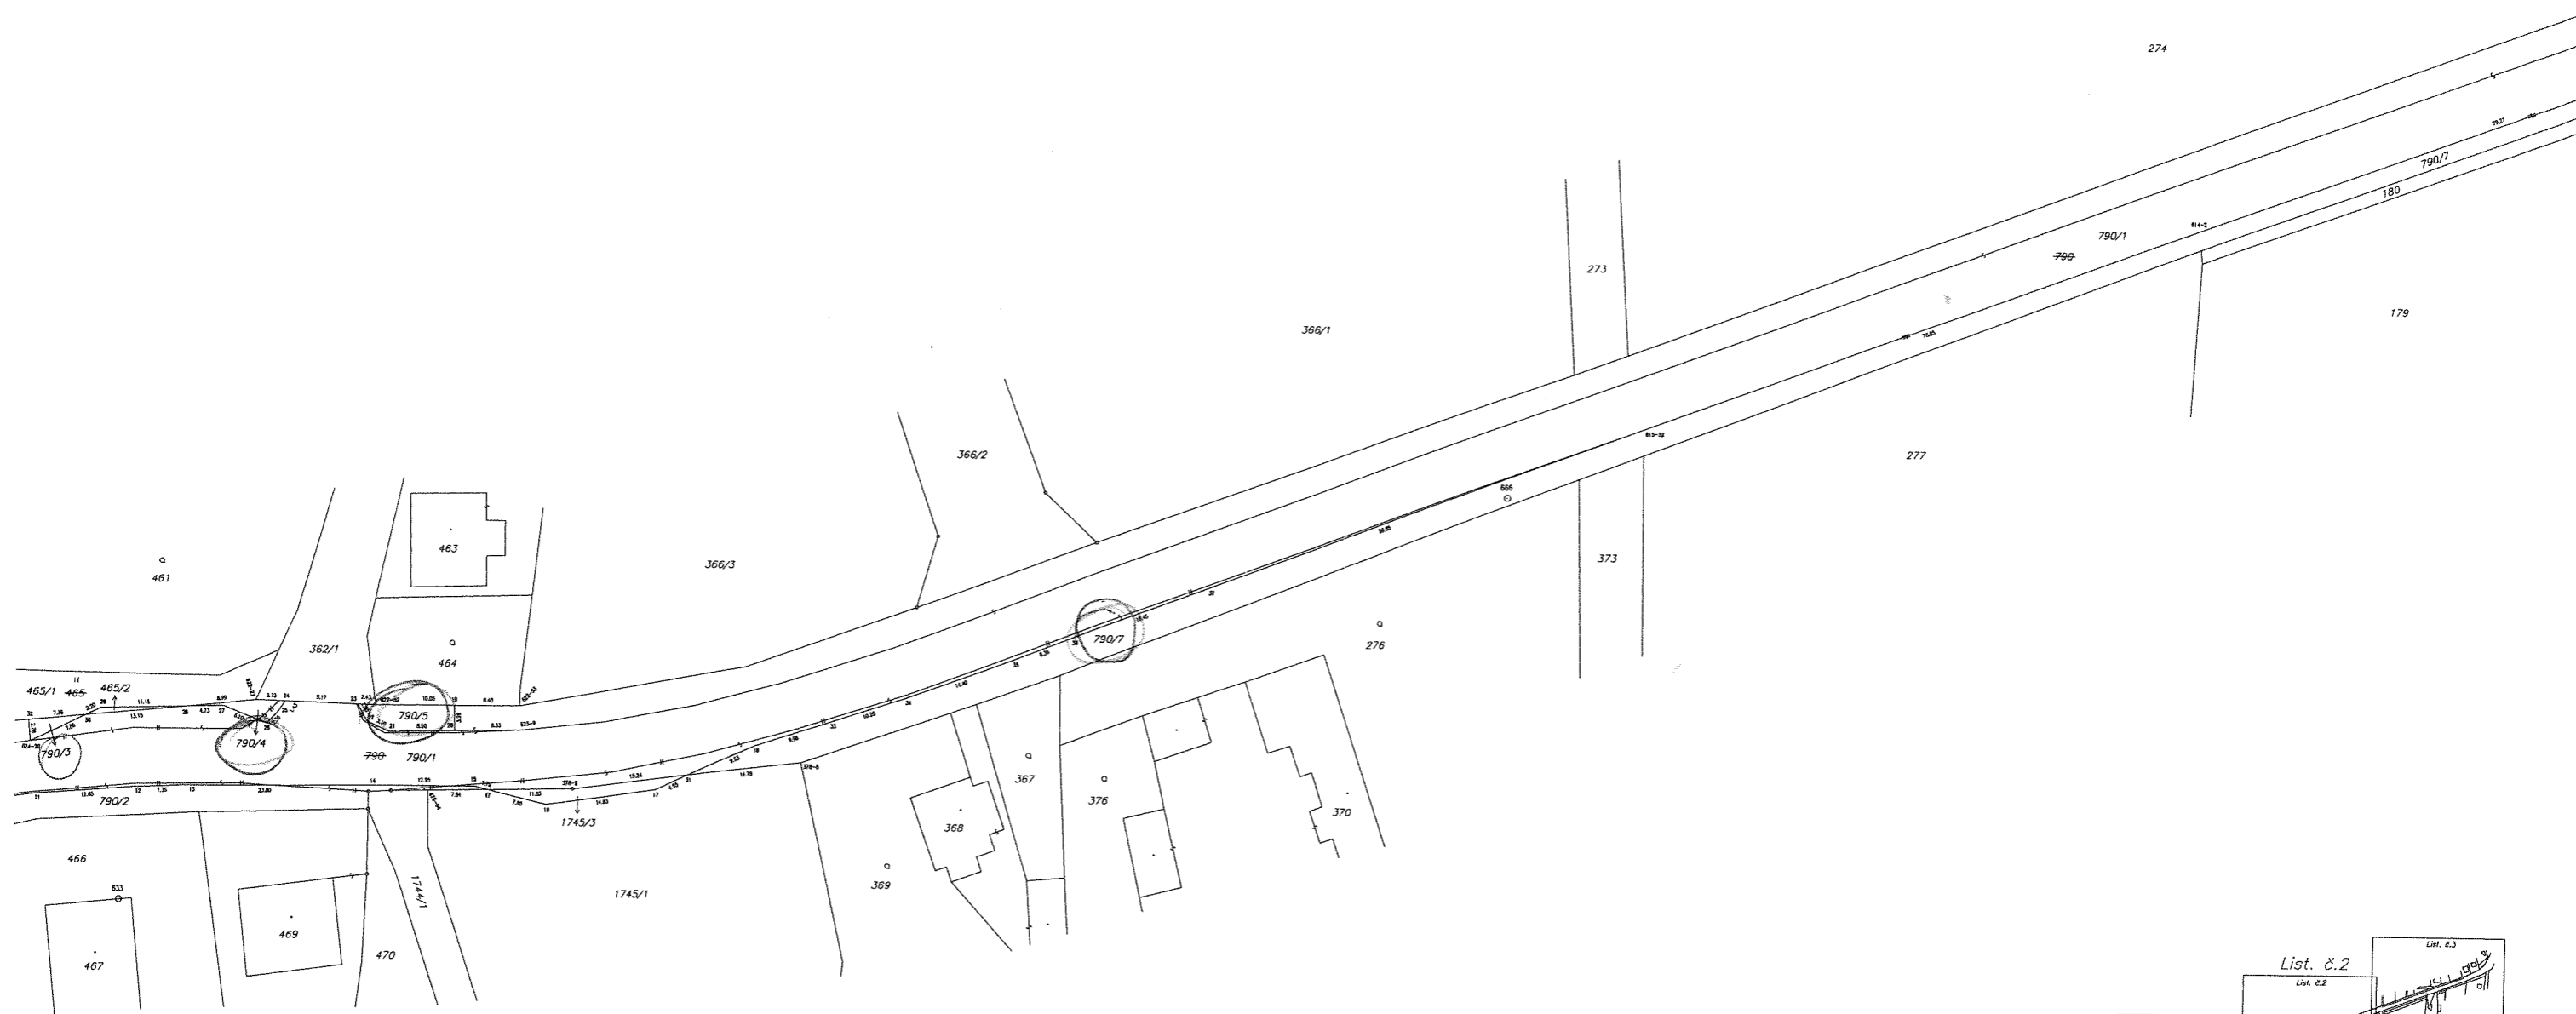


k.ú. HRANICE

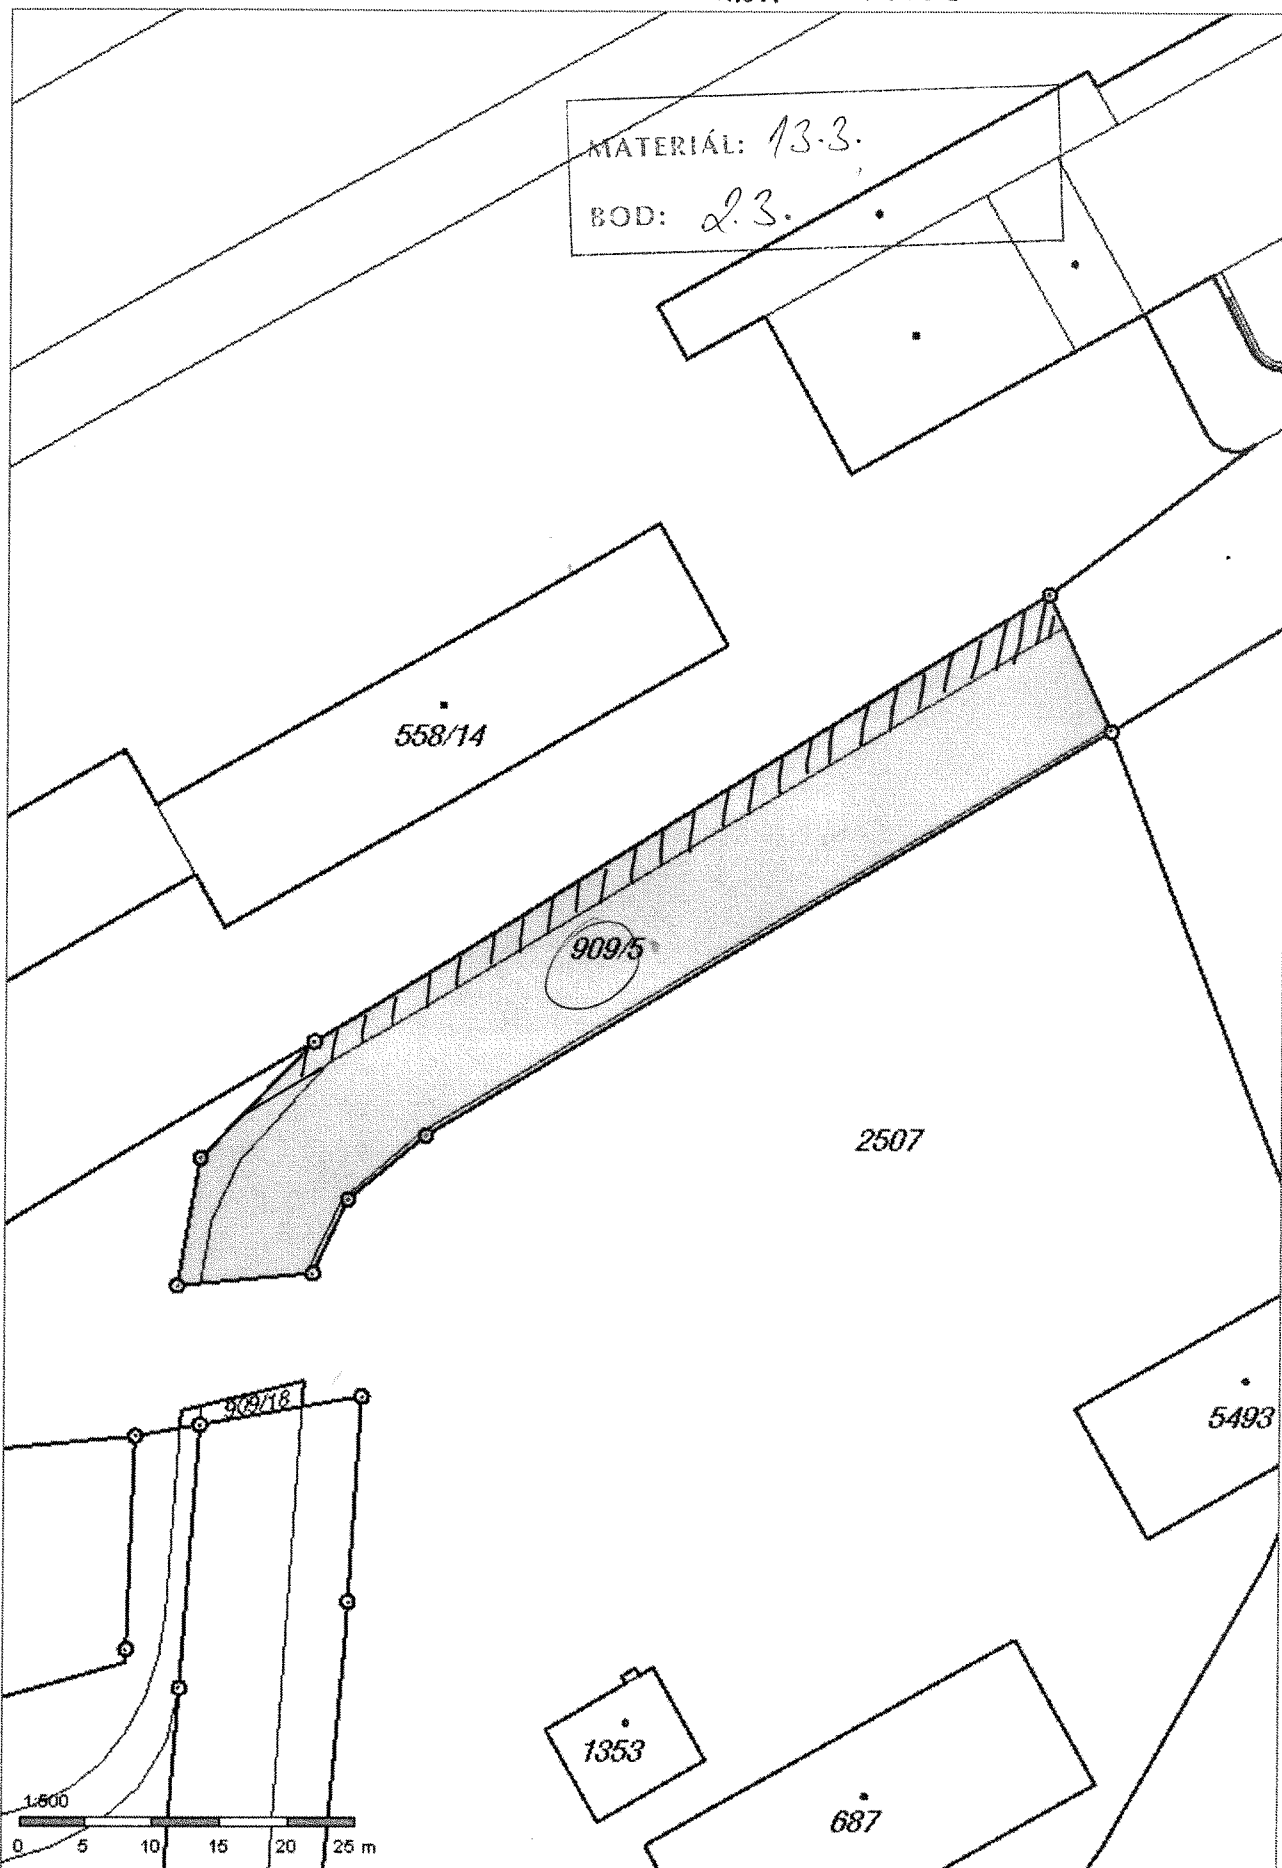

K. U. TENA
 MATERIAL: 13.
 BOD: 24. 3.3.

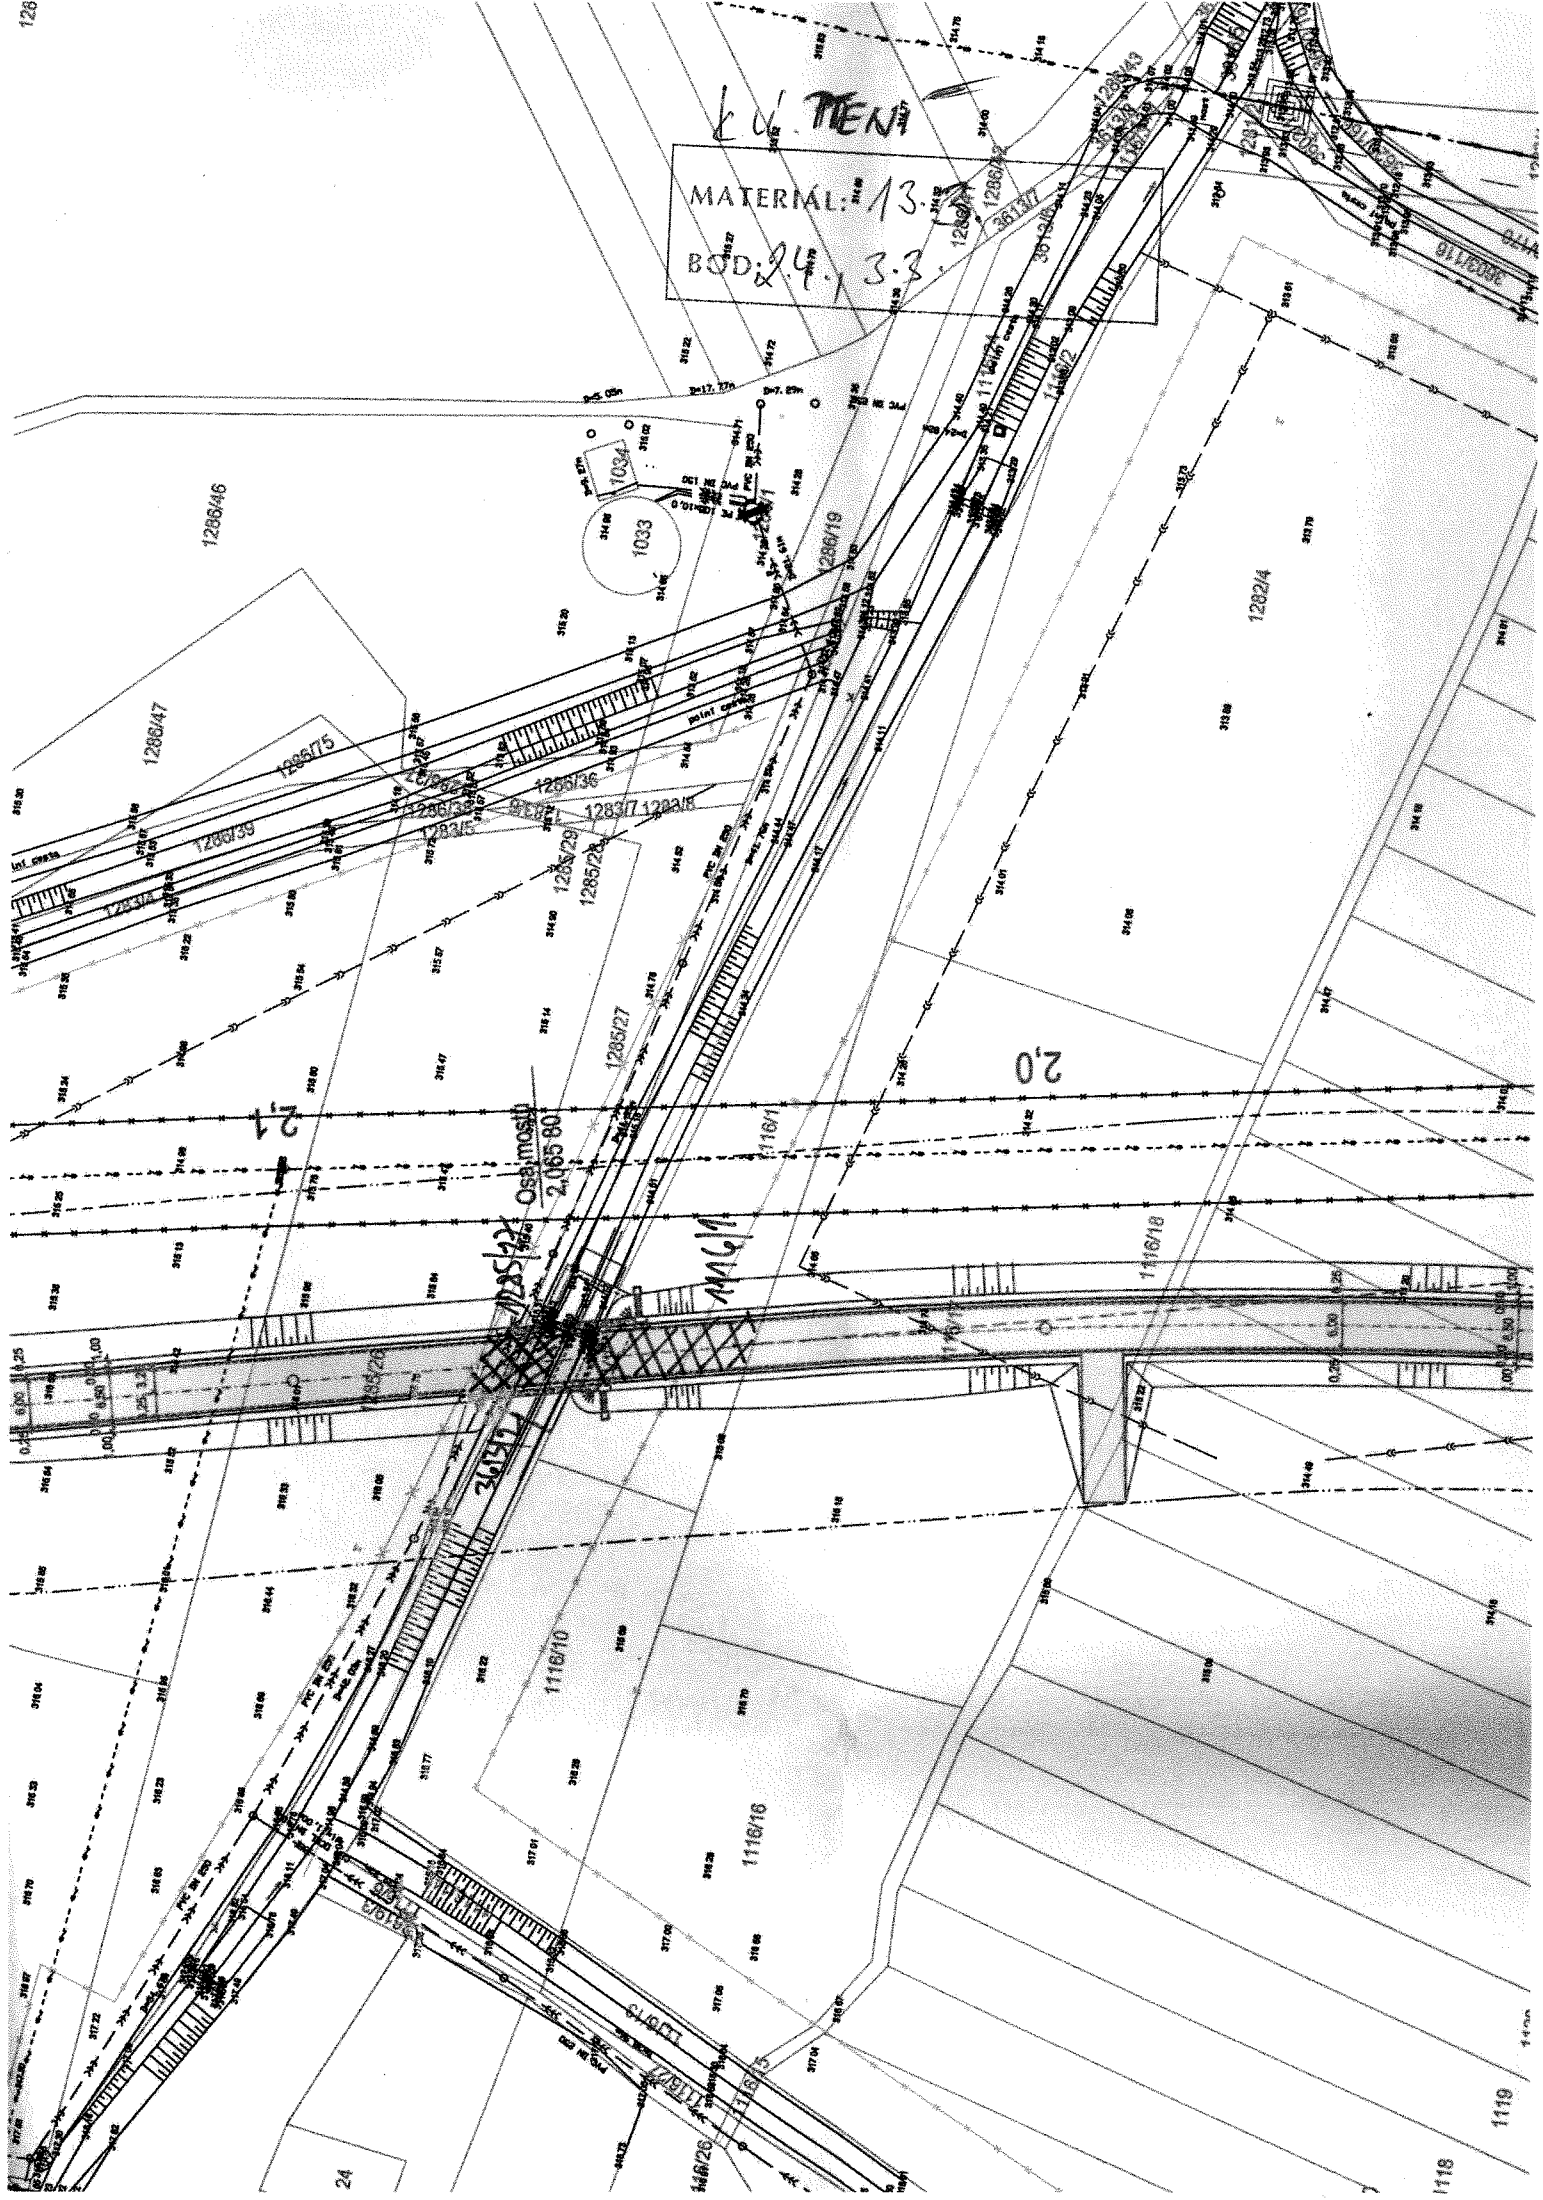

L. U. P. ENI
MATERIÁL: 13.3.
BOD: 2.4, 3.3.

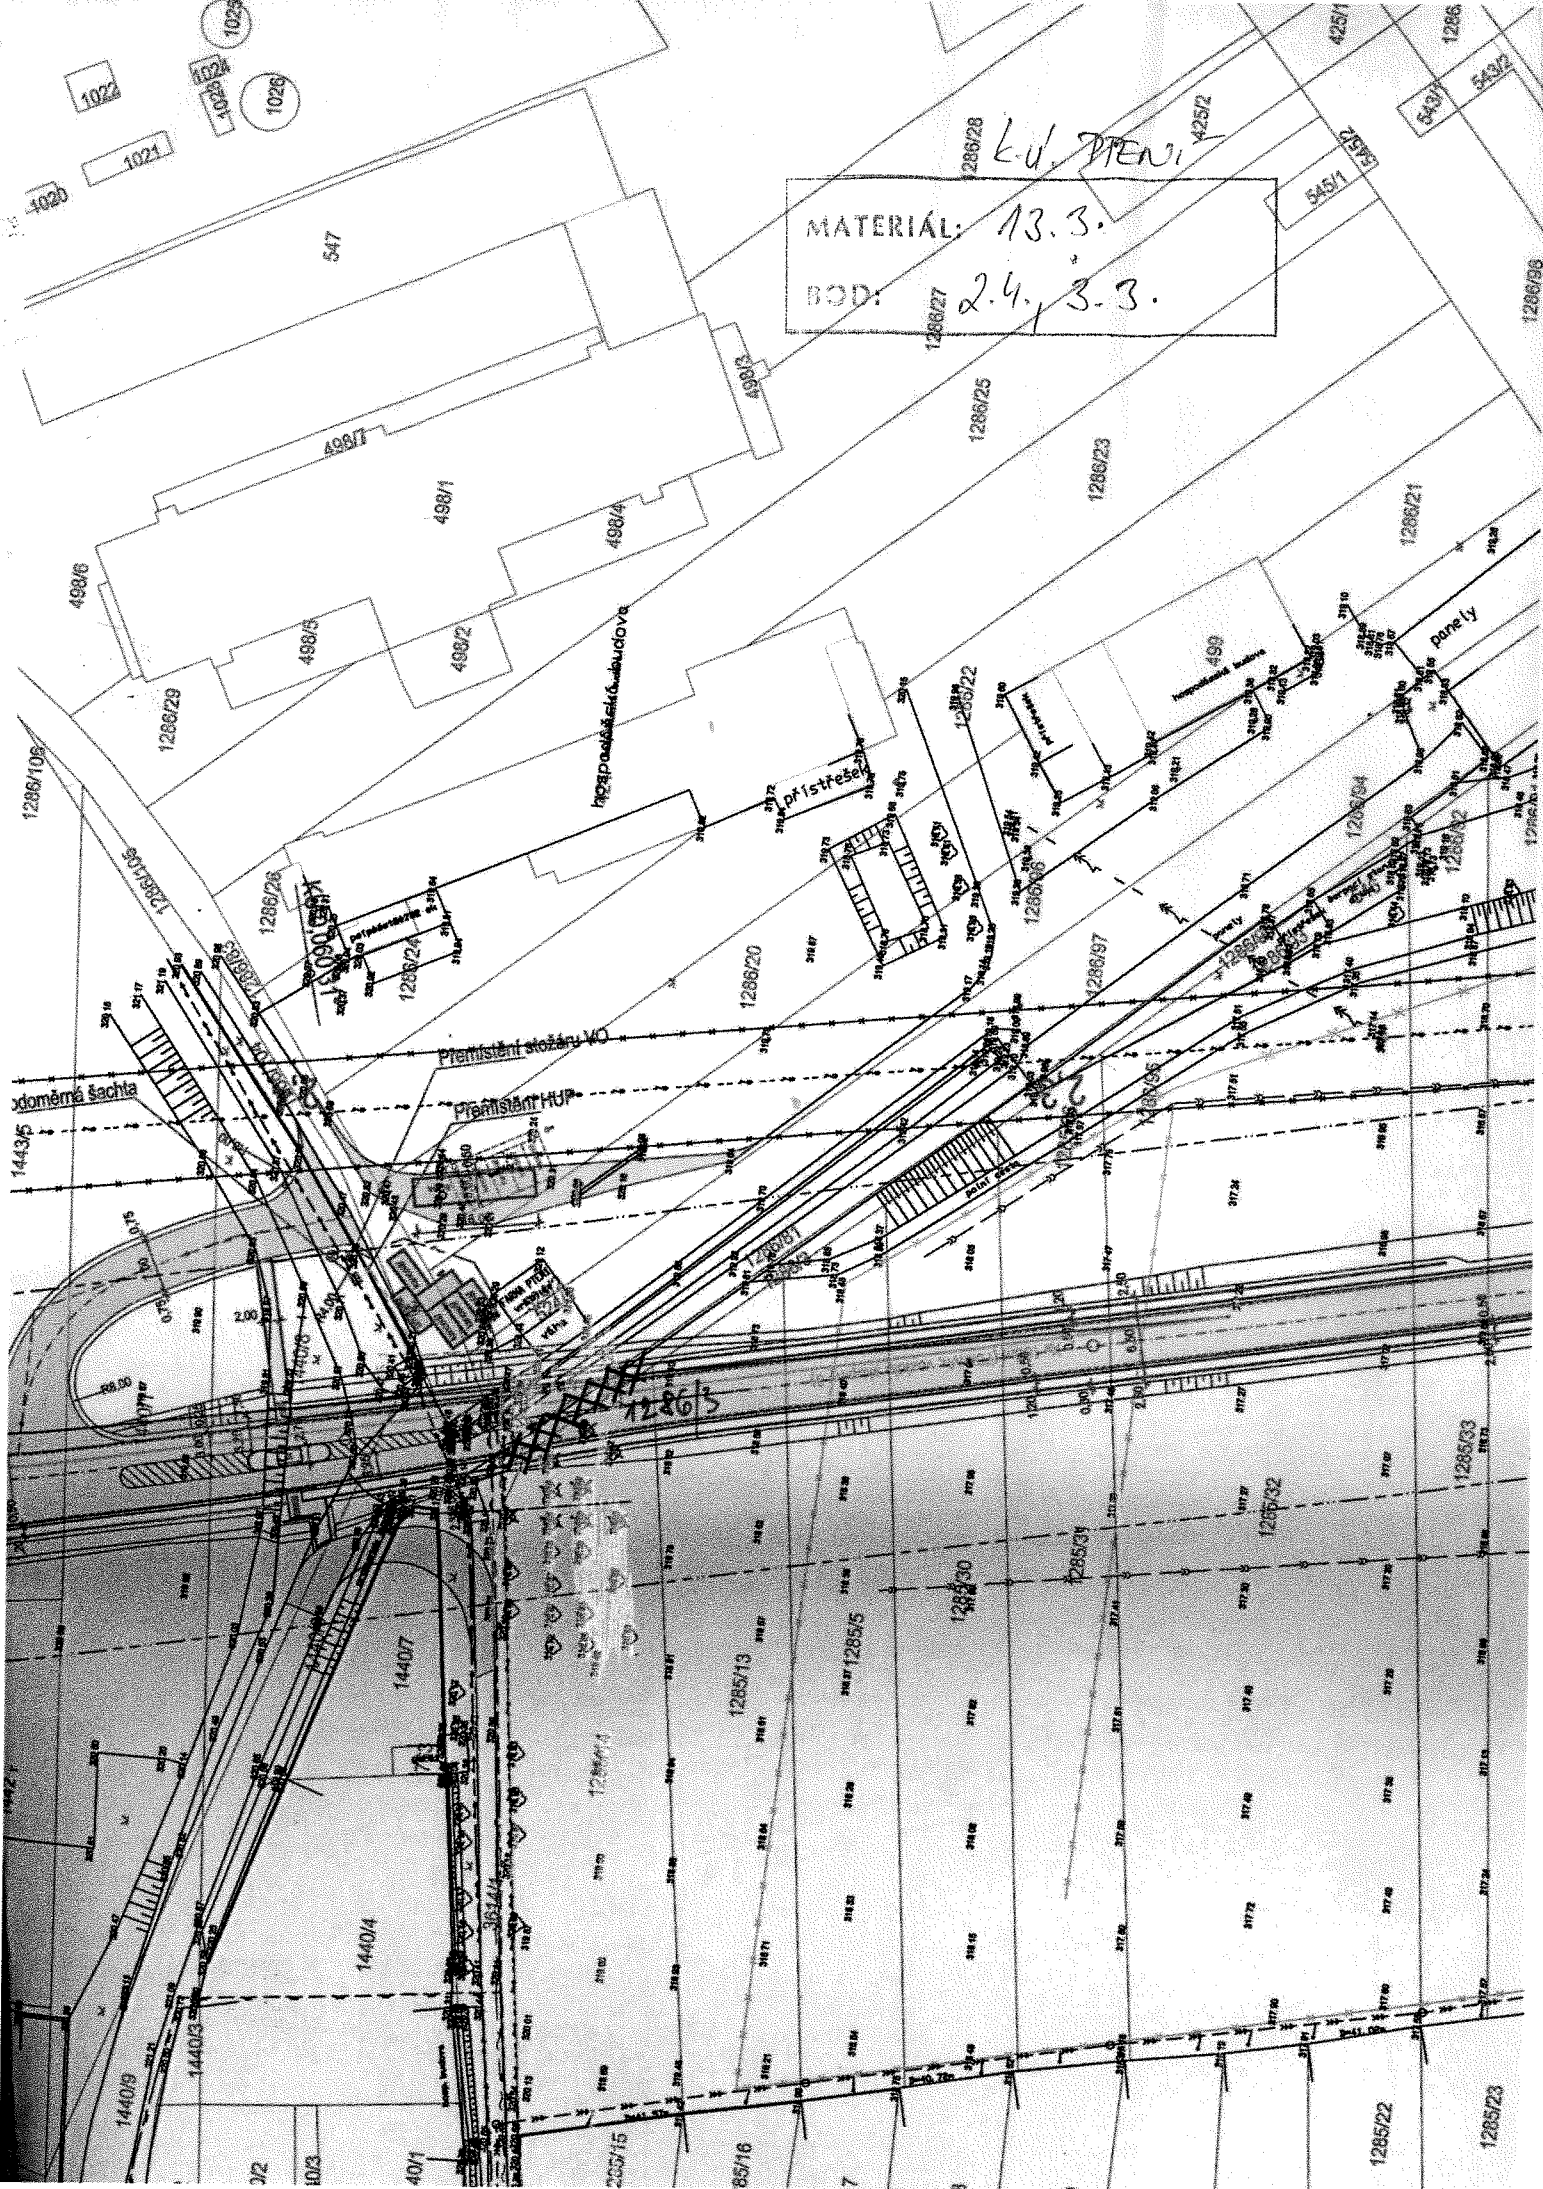


798/15

Kore

l.v. PTEW


MATERIAL: 13.3.
BOD: 25, 34

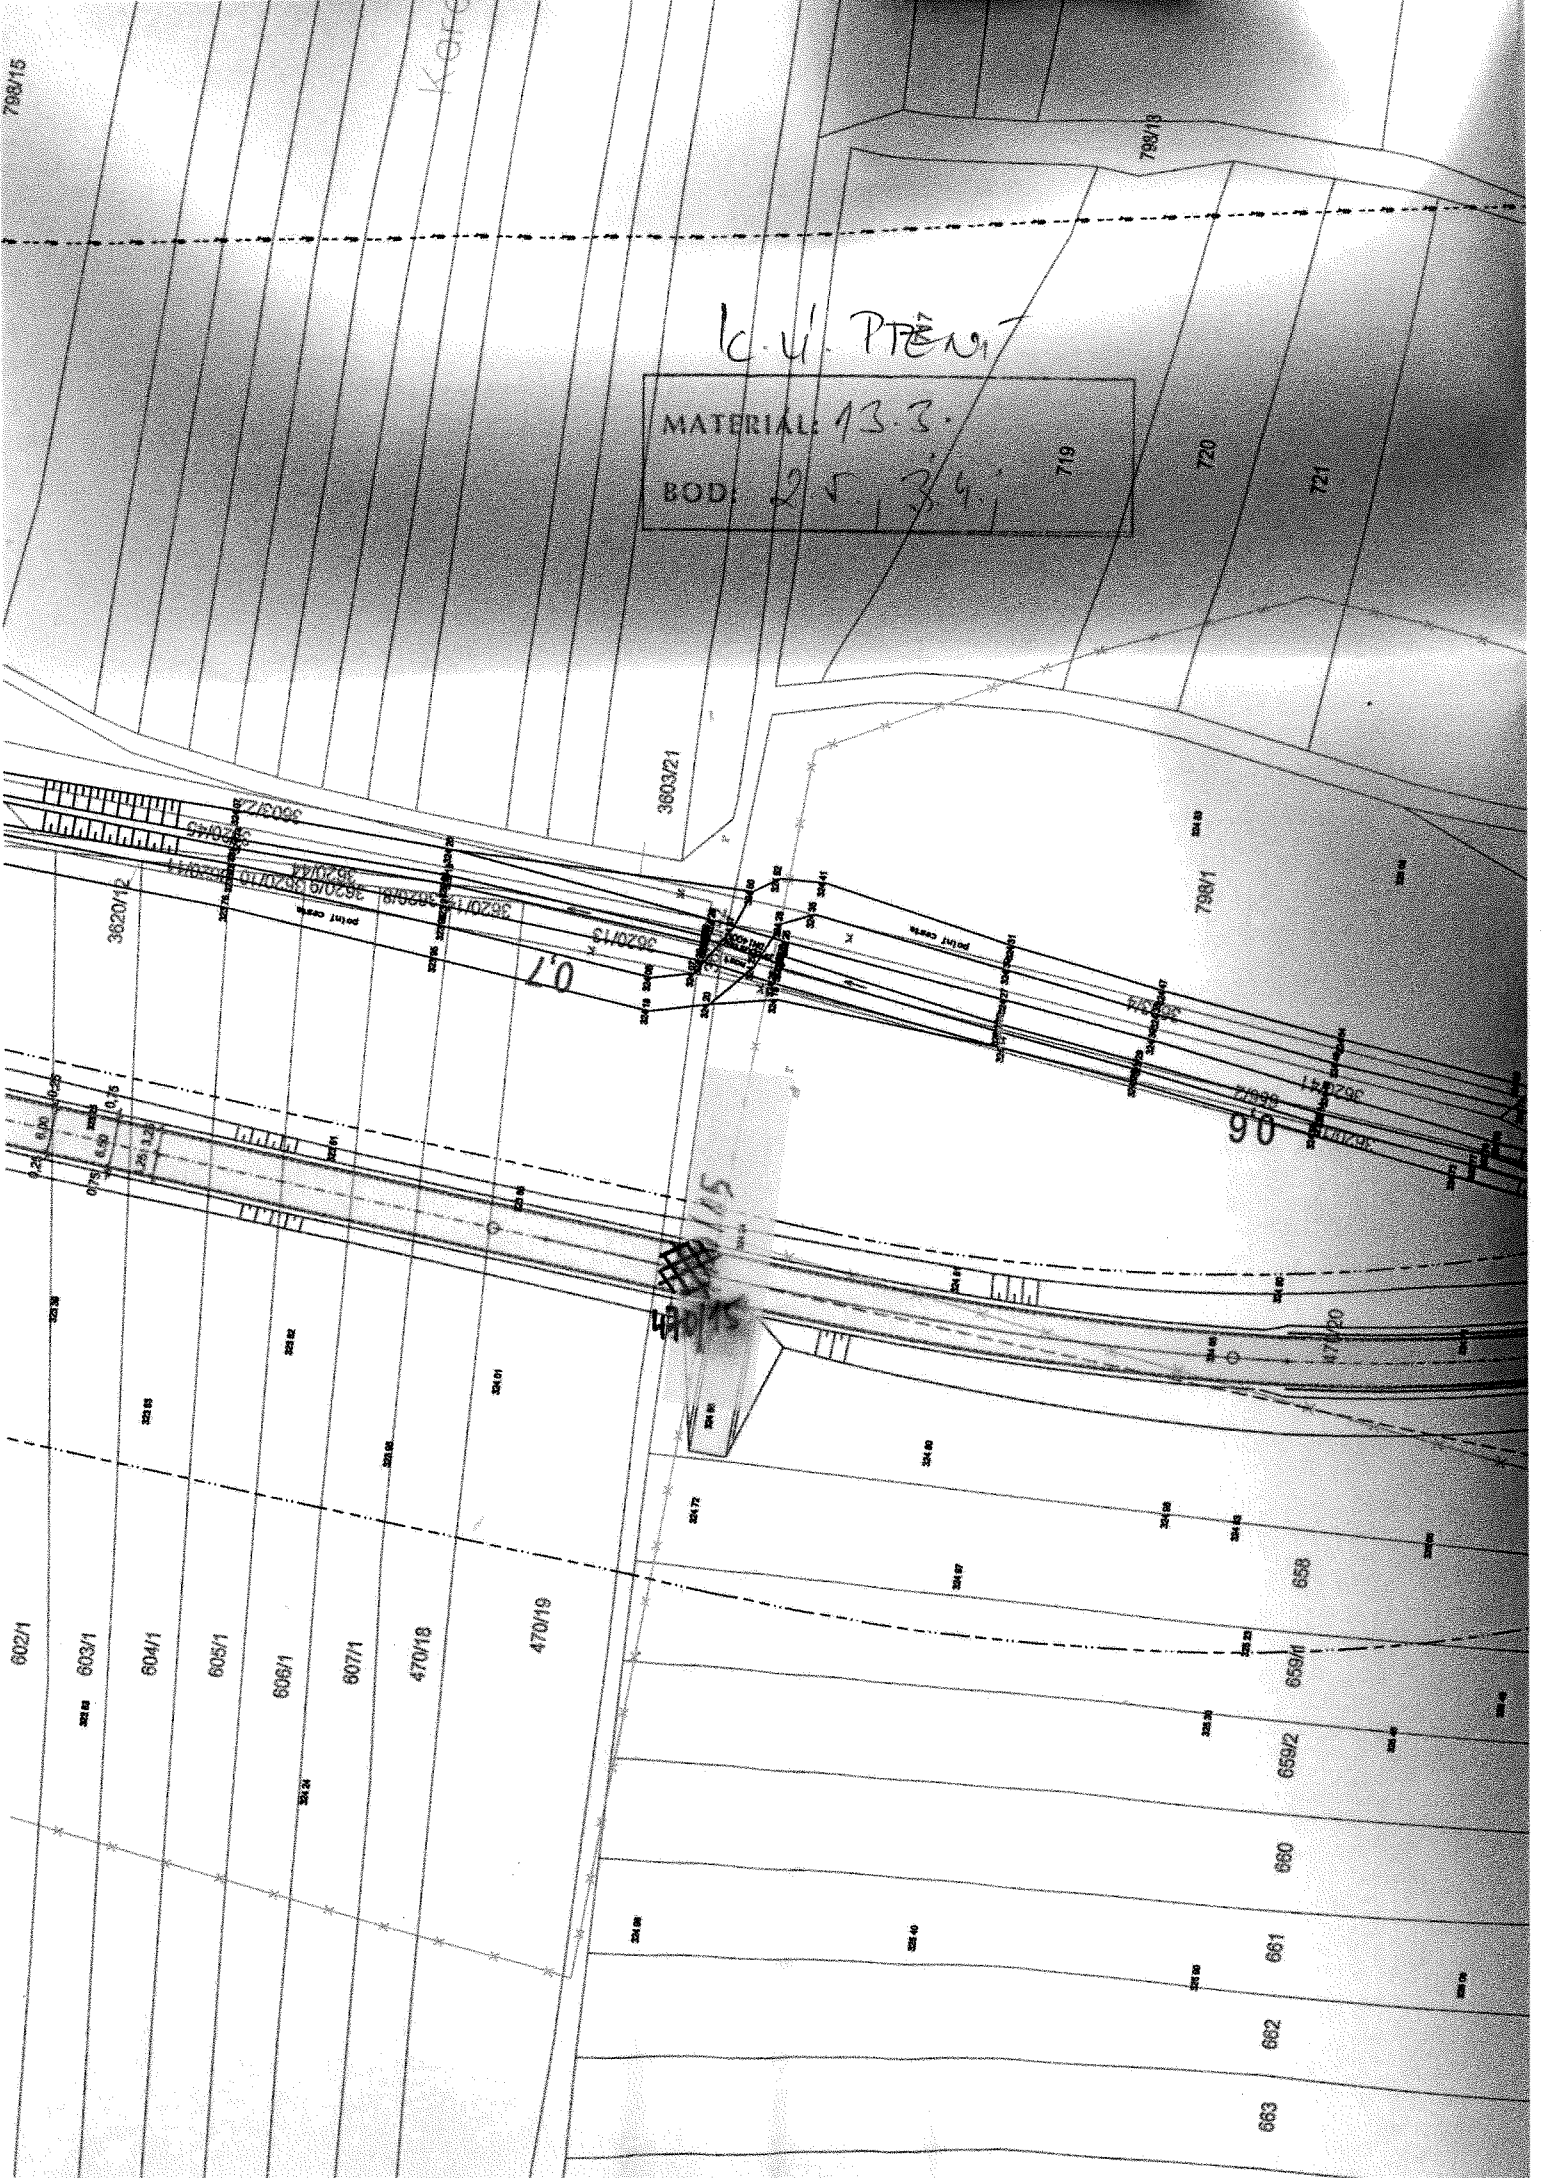


č.ú. PŘEMÍ

MATERIÁL: 13.3.

BOD: 2.5, 3.4.

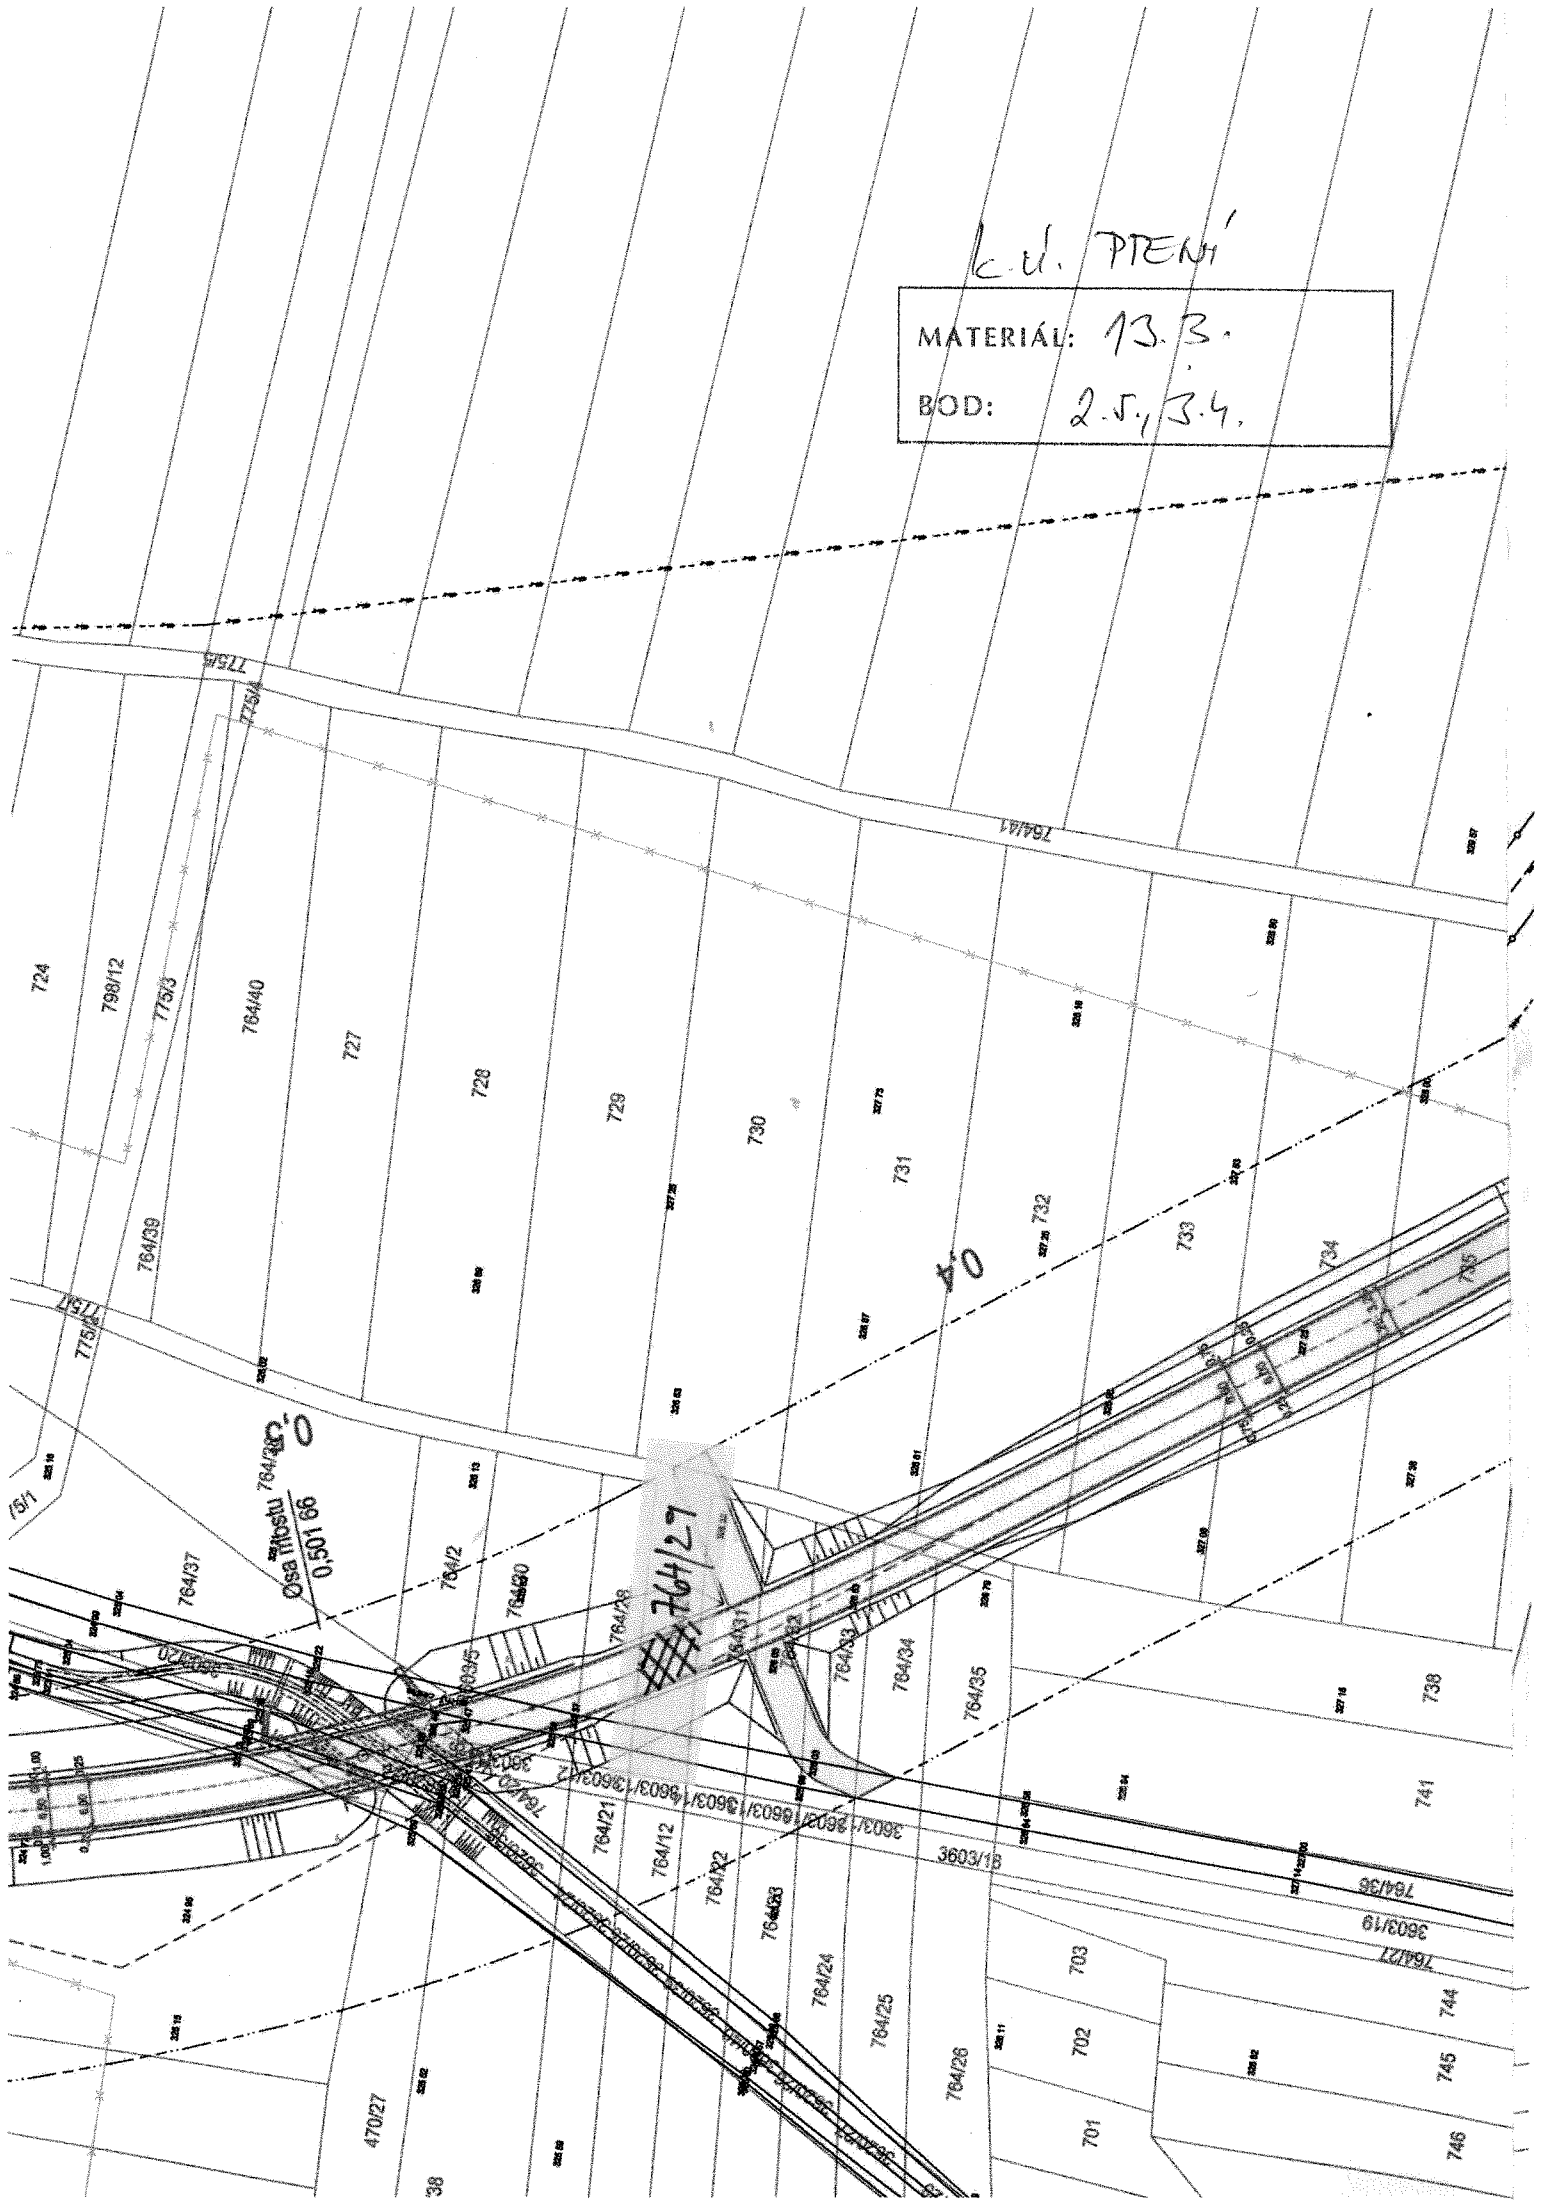

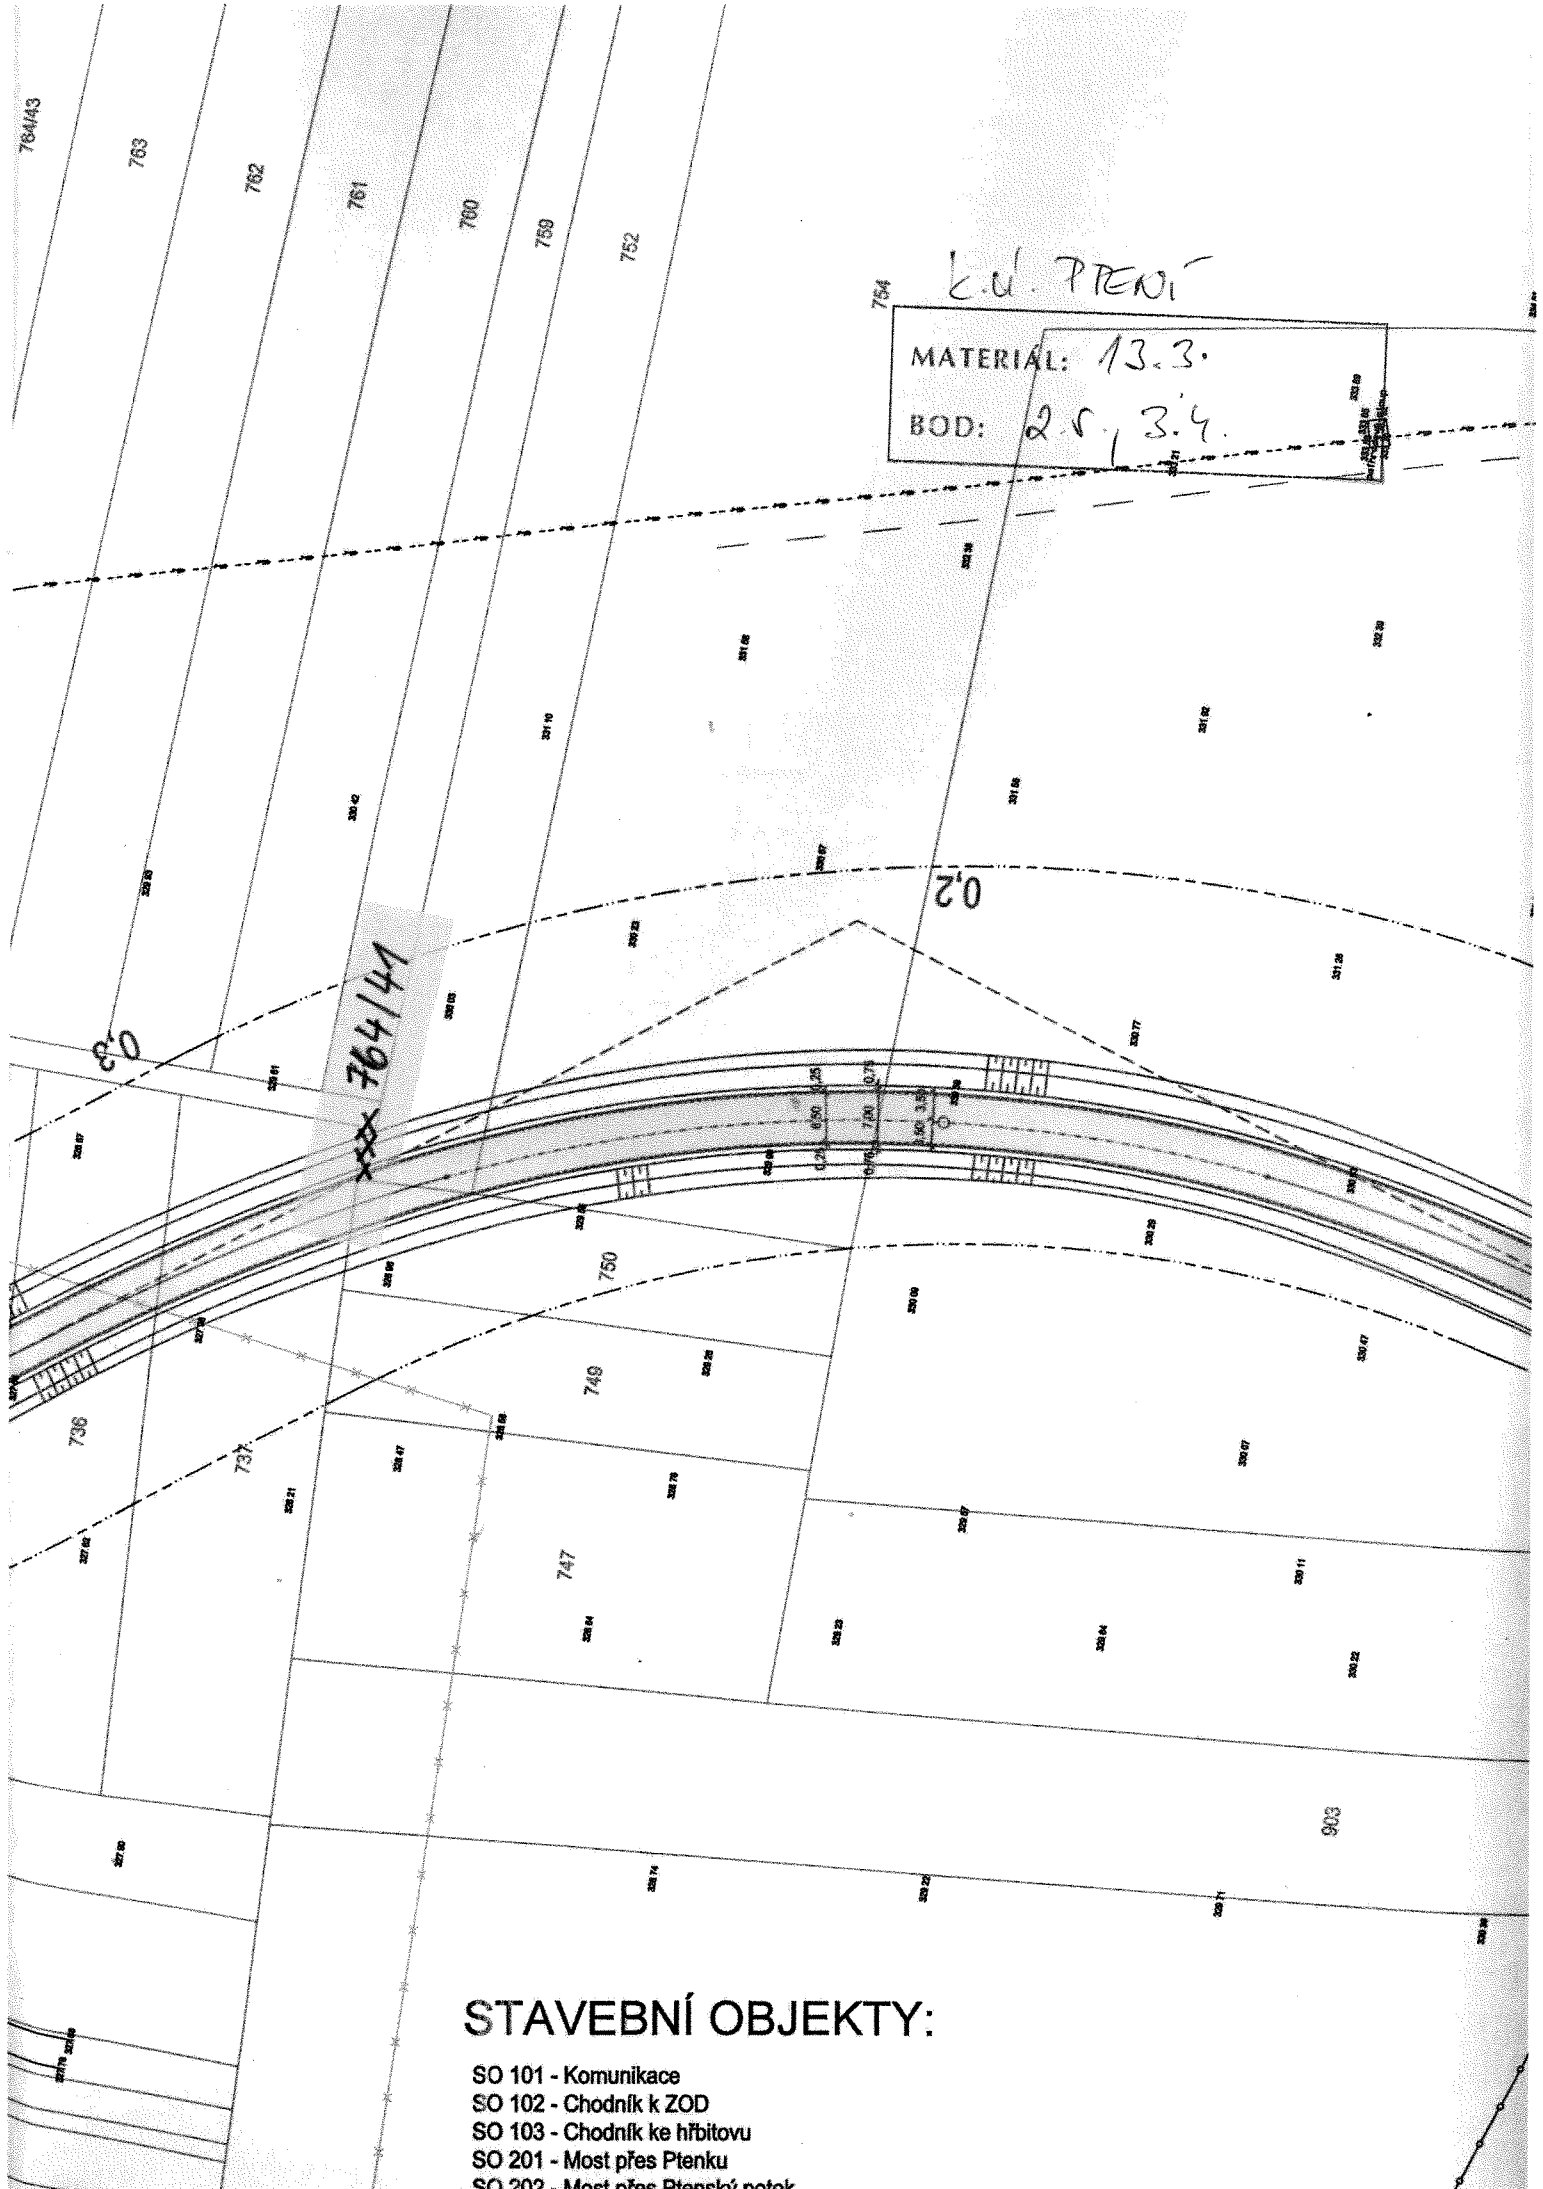

L.Ú. PLENŮ
 MATERIAL: 13.3.
 BOD: 2.5, 3.4.

xxx 764/41

STAVEBNÍ OBJEKTY:

- SO 101 - Komunikace
- SO 102 - Chodník k ZOD
- SO 103 - Chodník ke hřbitovu
- SO 201 - Most přes Plenu
- SO 202 - Most přes Plenskú notok


K.U. PLEN
MATERIALE: 13.3.
BOD: 2.5, 3.4.



911/44

K.ú. Hranice

MATERIAL: ~~3.3.~~
BOD: 3.5.

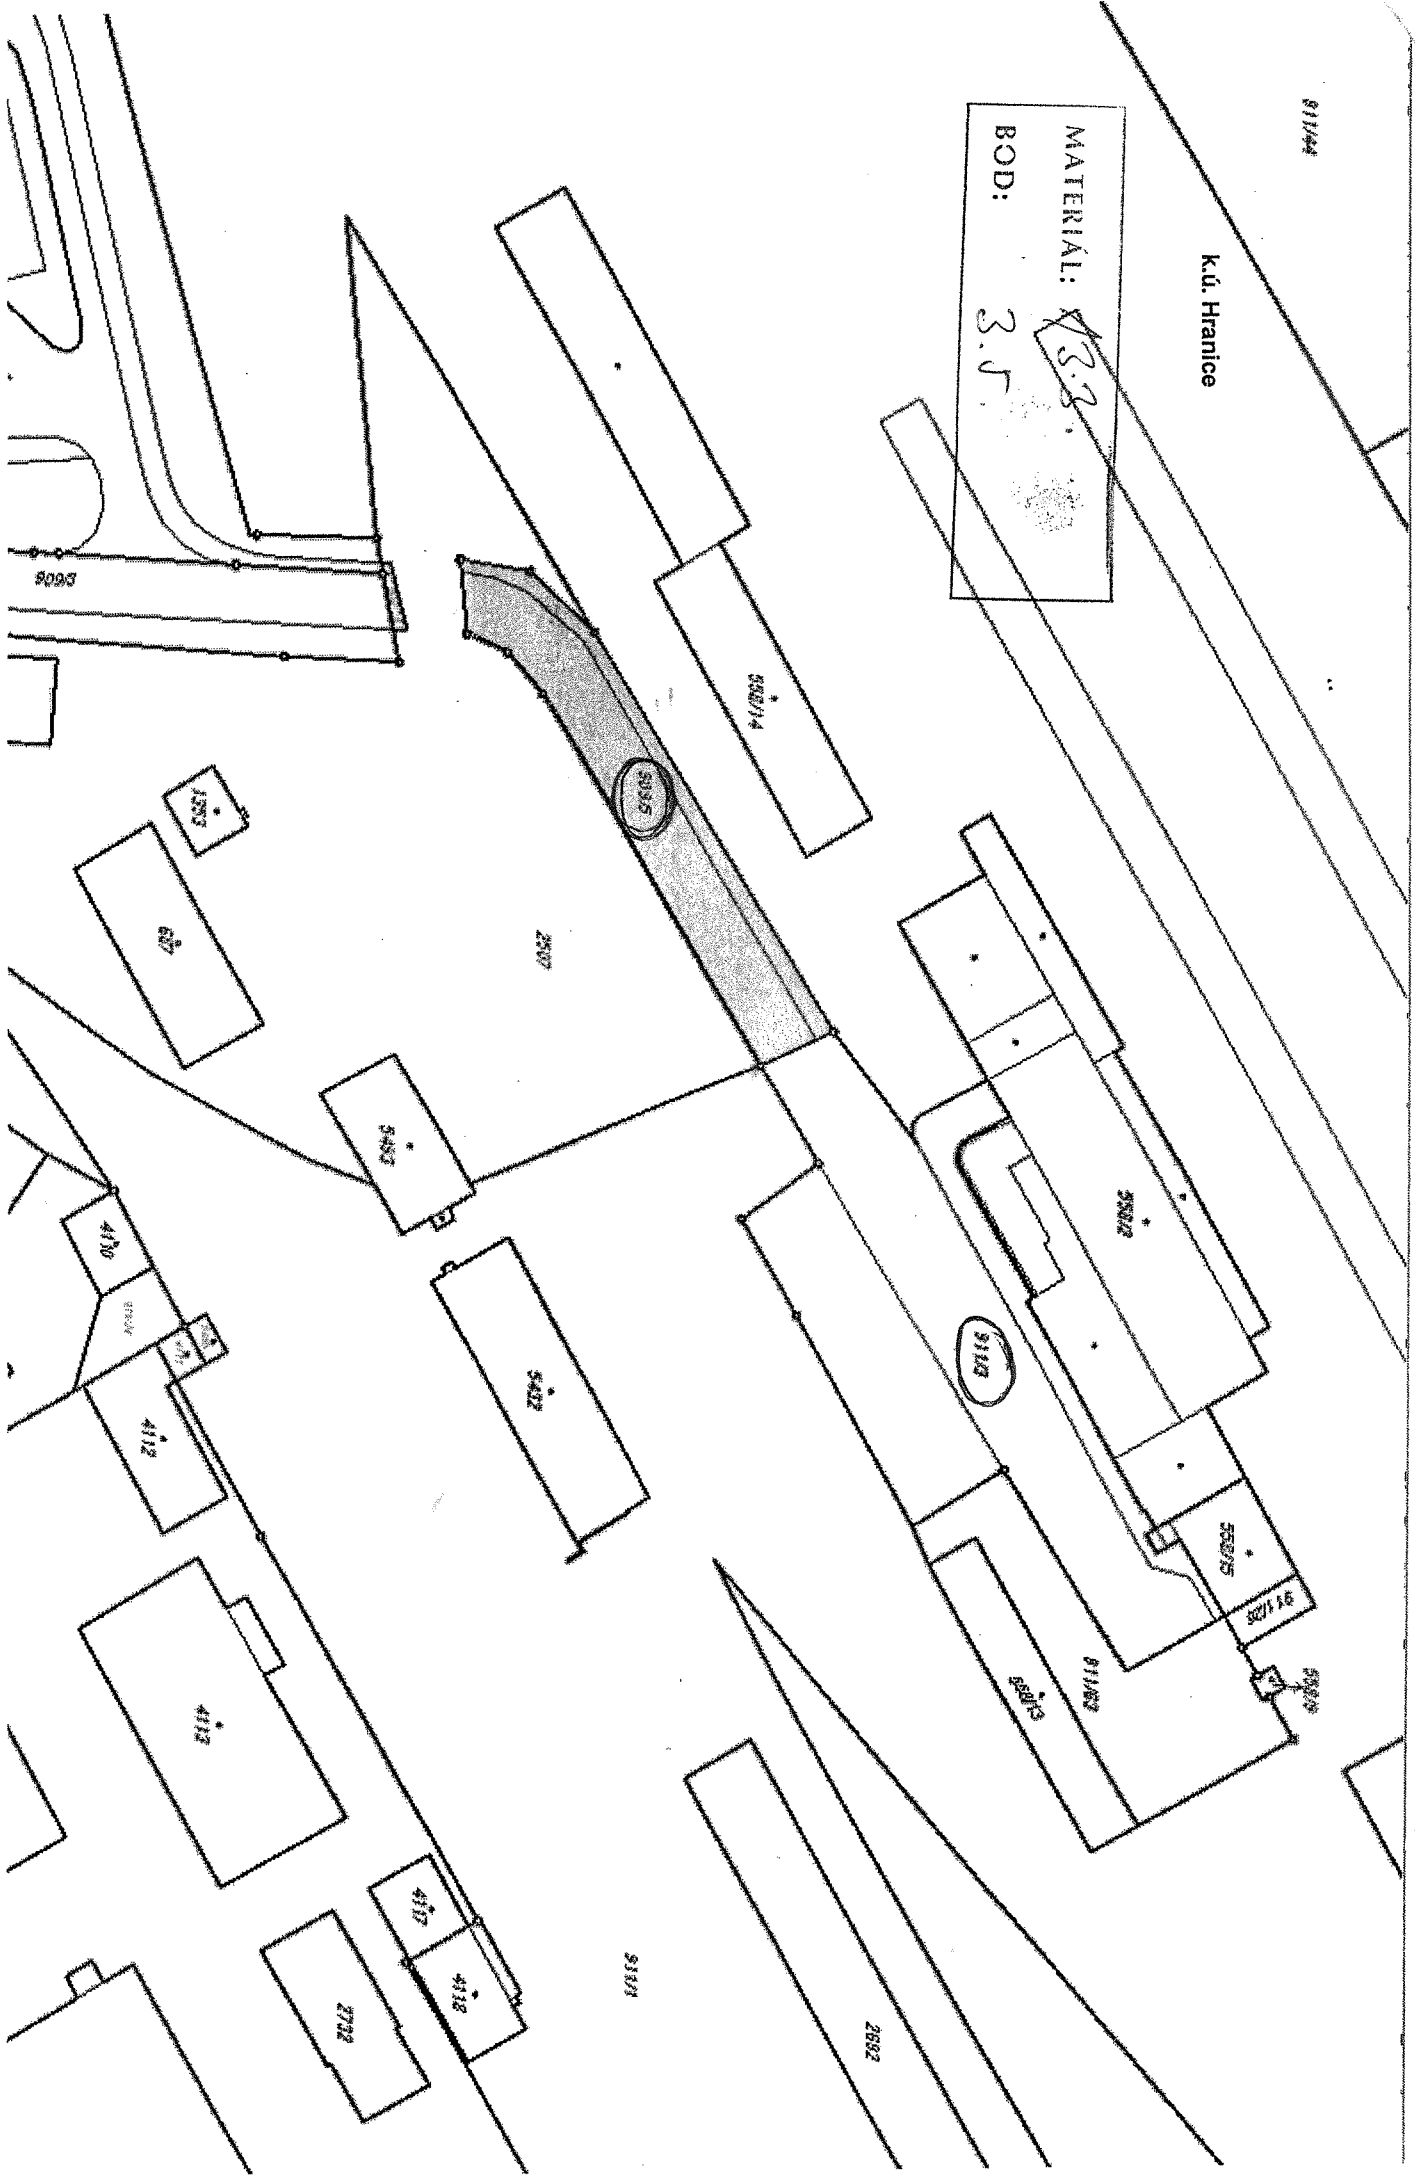


k.ú. Hranice

ERIAL:

13.3.

OD:


3.1.

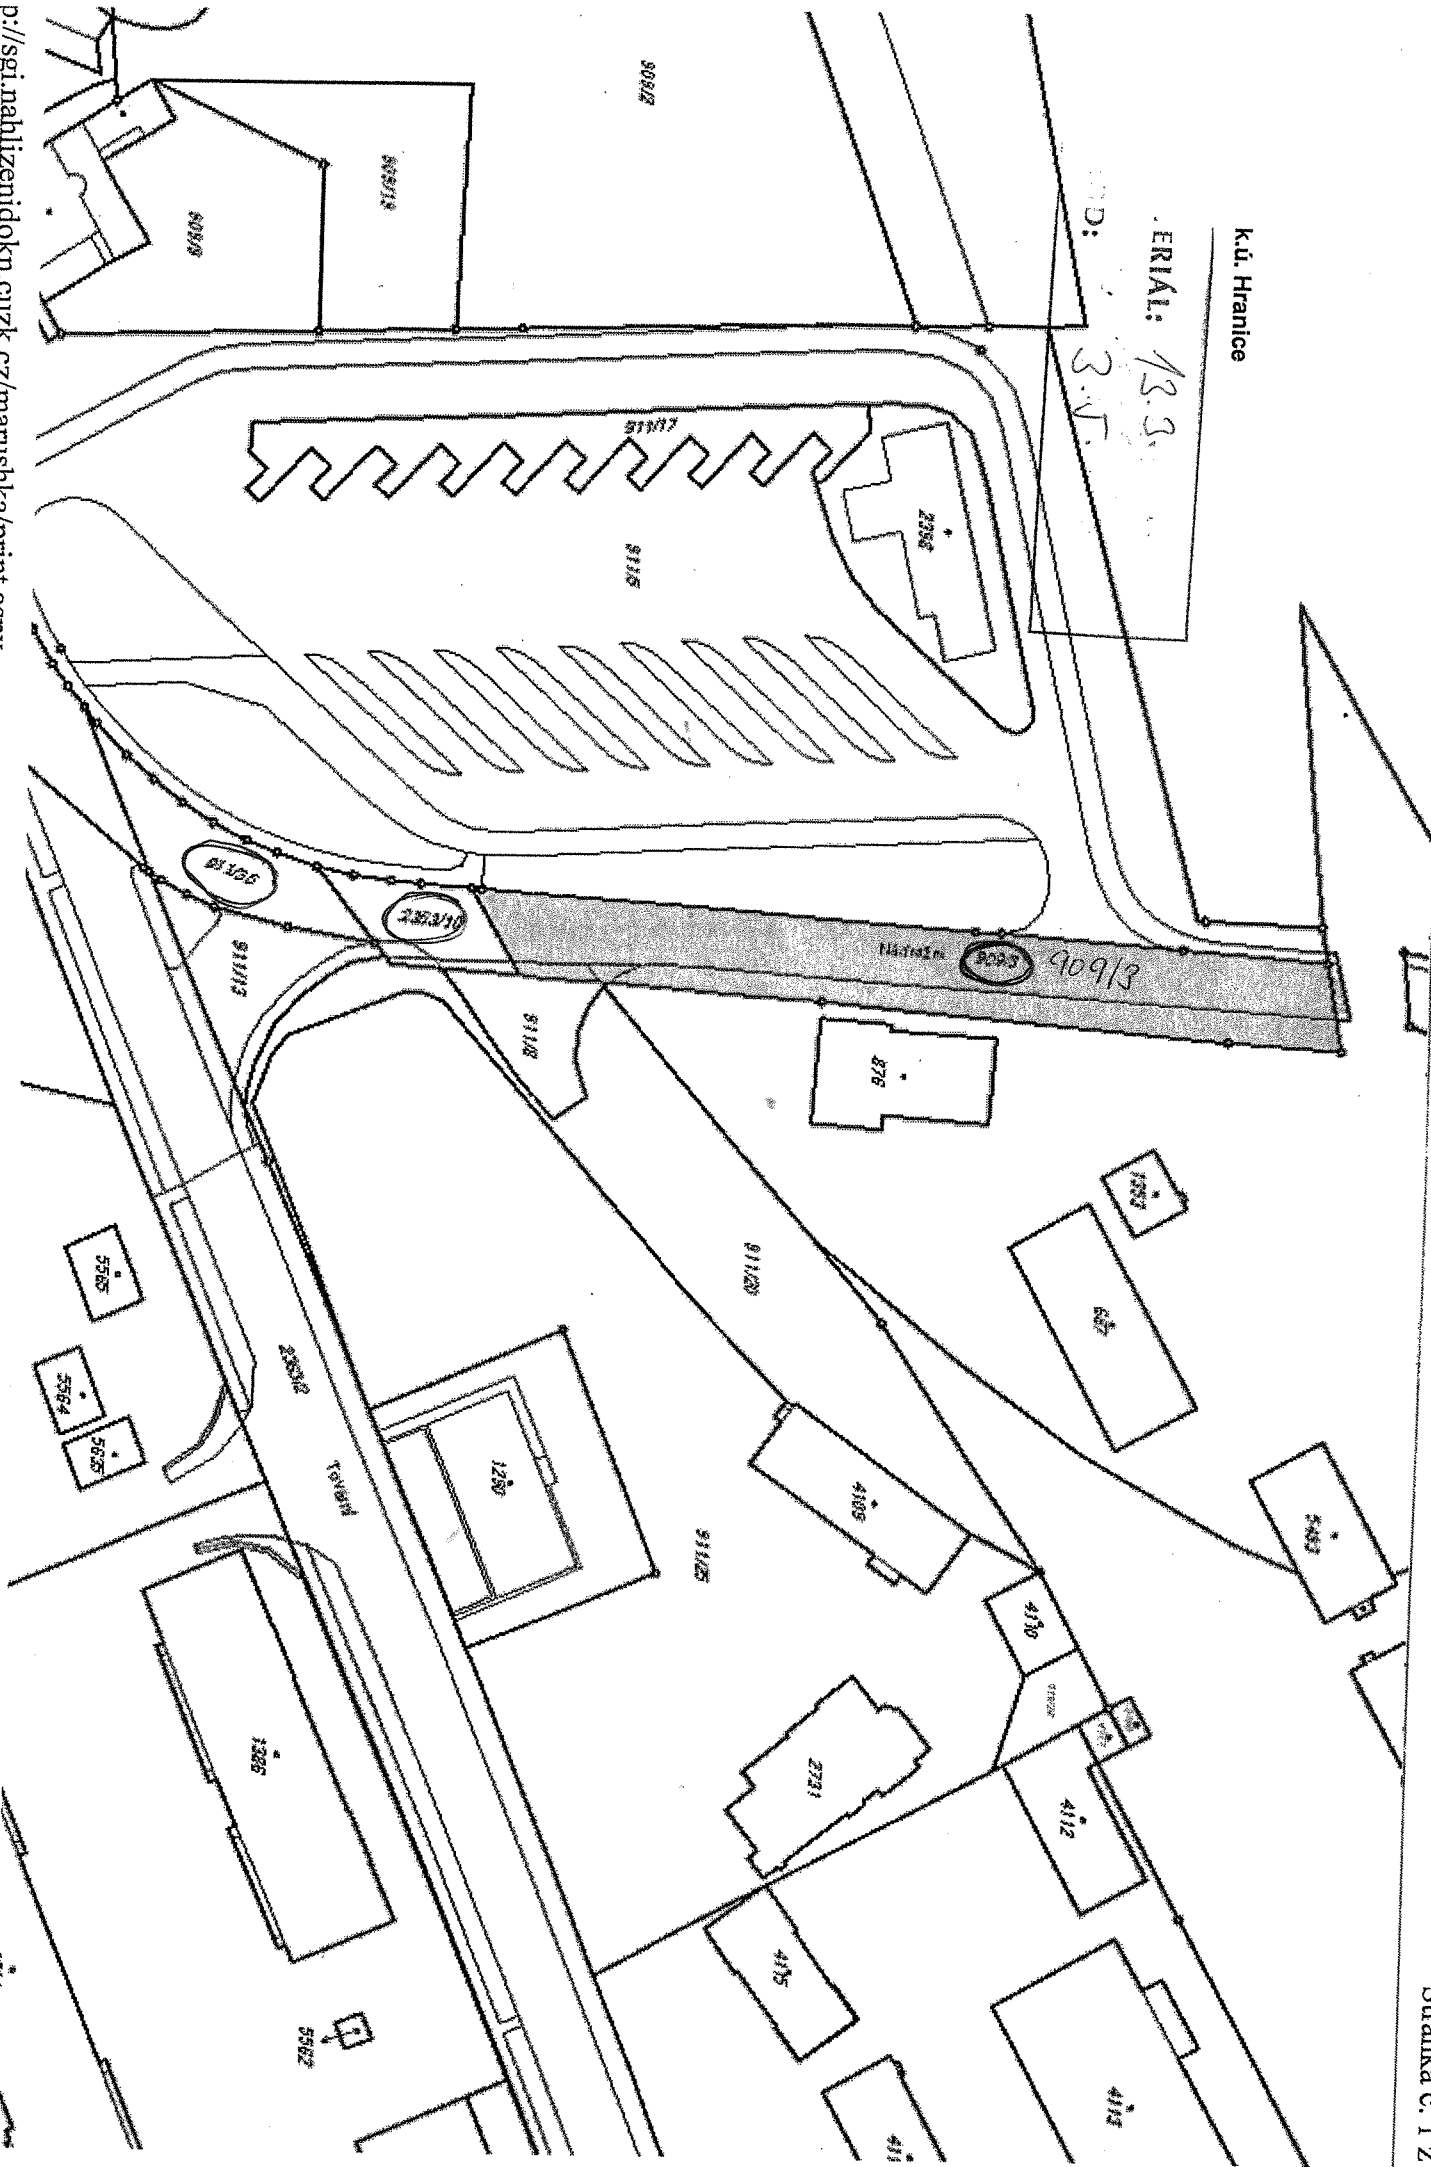

K.Ú. KOSTELEČ NA KLAHE

MATERIÁL: 13.3.
BOD: 3.6.

Seznam souřadnic (S-JTSK)				
Číslo bodu	Souřadnice pro zápis do KN		Kód kv.	Poznámka
	Y	X		
727-11	561401.14	1128513.48	3	sloupek plotu
922-7	561519.85	1128476.30	3	obrubník
995-1	561581.48	1128478.24	3	obrubník
995-113	561580.55	1128474.38	3	dřevěný kolk
1	561198.36	1128570.12	3	obrubník
2	561287.98	1128550.04	3	obrubník
3	561403.17	1128524.30	3	obrubník
4	561402.10	1128518.38	3	obrubník
5	561442.13	1128509.52	3	obrubník
6	561457.84	1128512.19	3	obrubník
7	561479.54	1128507.39	3	obrubník
8	561505.67	1128495.46	3	obrubník
9	561533.84	1128495.33	3	obrubník
10	561552.20	1128485.12	3	obrubník
11	561552.64	1128482.79	3	obrubník
12	561567.39	1128487.87	3	obrubník
13	561571.49	1128486.98	3	obrubník
49	561199.61	1128574.87	3	obetonovaná stávející trubka

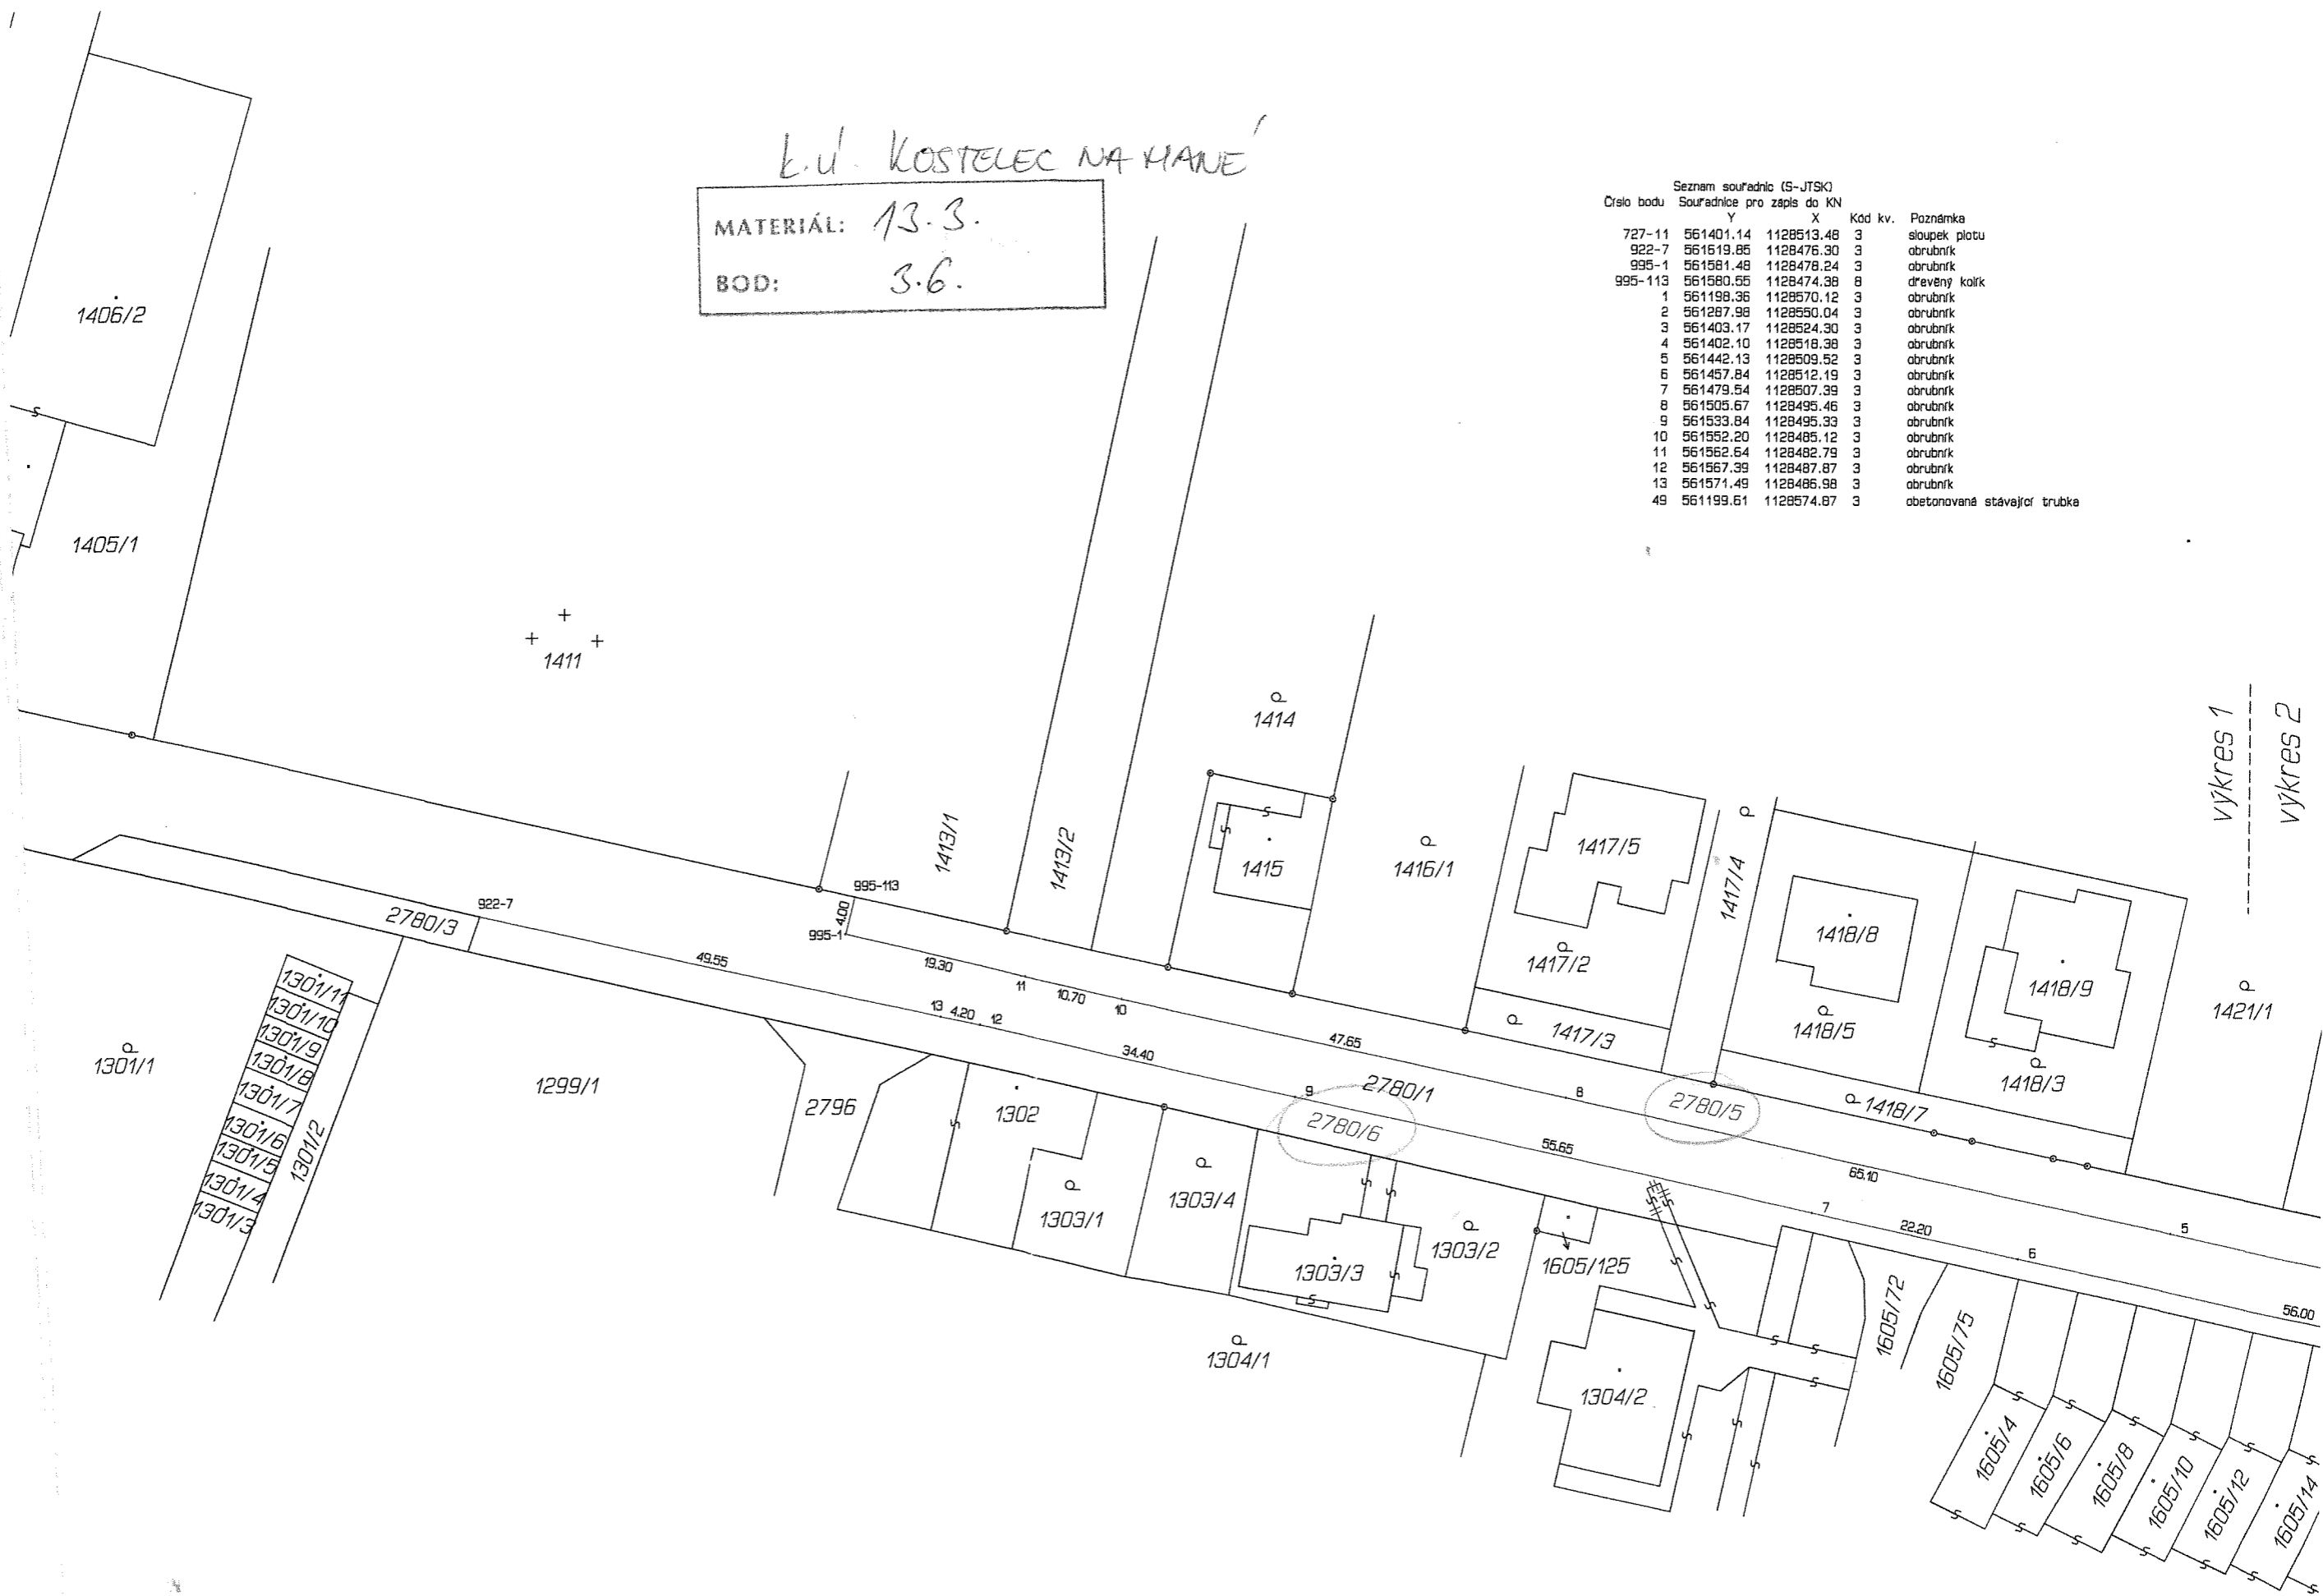

výkres 1
výkres 2

K.Ú. KOSTELEČ NA HAVĚ
MATERIÁL: 13.3.
BOD: 3.6.



Hanušovice

1051

312

1618/1

1618/4

1618/2

856/10

237

856/4

23

313/2

1615

314

1614/1

1613

1614/2

1609/2

1609/5

1609/1

1612

192

1577/8

319/2

318/1

1607

1609

558

317

1610

2383

L. U. HANUŠOVICE

MATERIAL: 13.3.

BOD: 3.7.

867/5

170

319/1

320/4

320/1

320/3

1611

316

2342

867/4

1517/1

1603

320/2

1604

867/6

867/28

867/27

189

867/7

1577/3

1576

248

856/4

329

321

322

175

232

323

1593/2

1593/1

1600

866/9

866/2

866/10

273/2

273/1

437

465

1577/6

1577/2

556

866/25

557

1598

1597

1596

866/24

1162

222

866/8

438

856/23

1:1000

0 10 20 30 40 50 m

866/18

1084

439/1

856/81

856/33

448


932

ZÁBOROVÝ ELABORÁT M 1:500

k.u. BILSKO

MATERIÁL: 13.3.


BOD: 3.8.

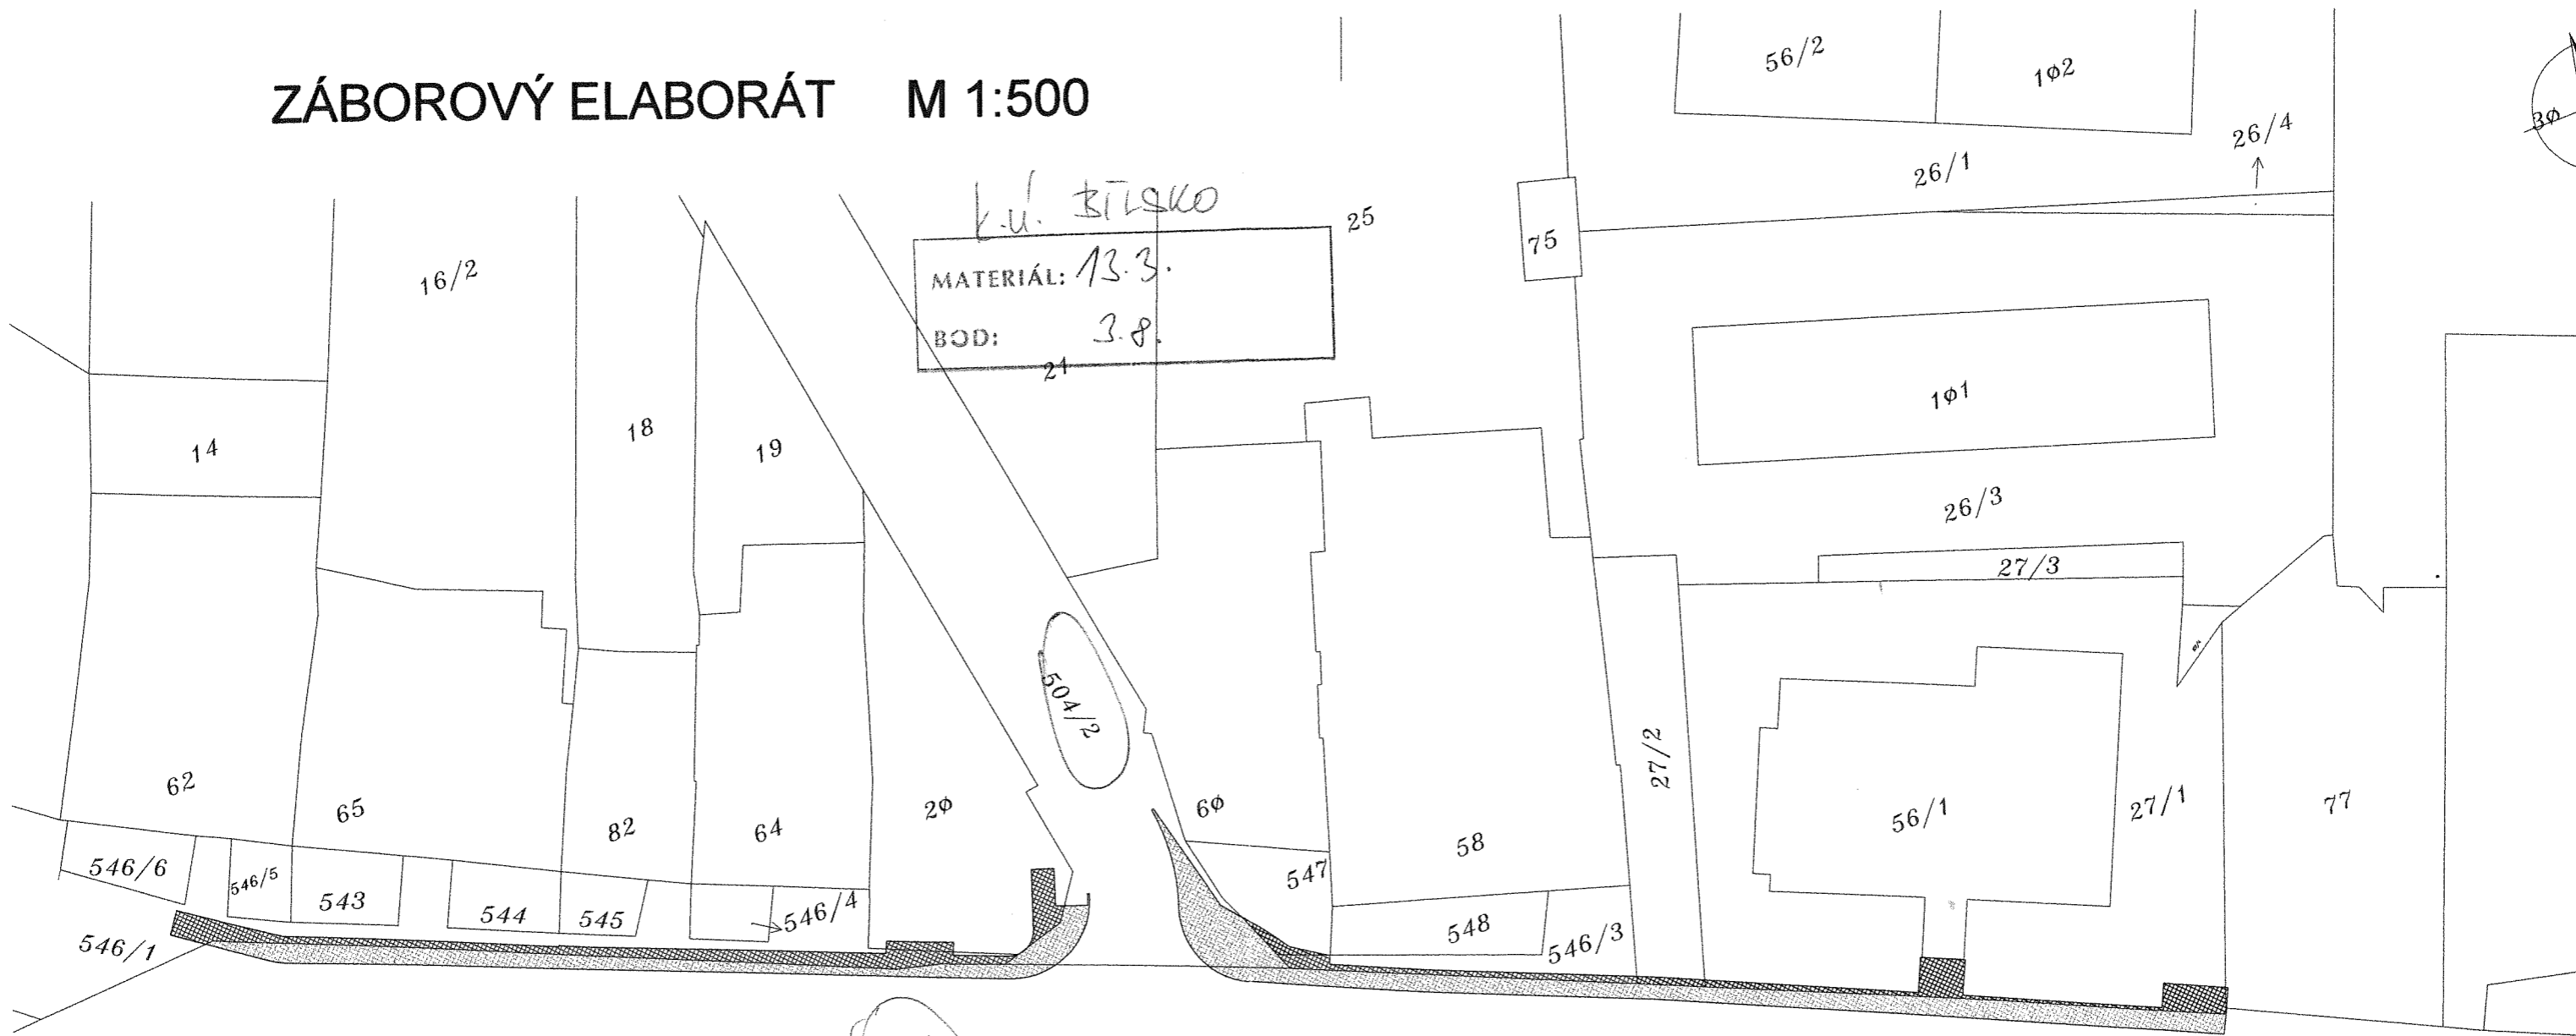

515/2





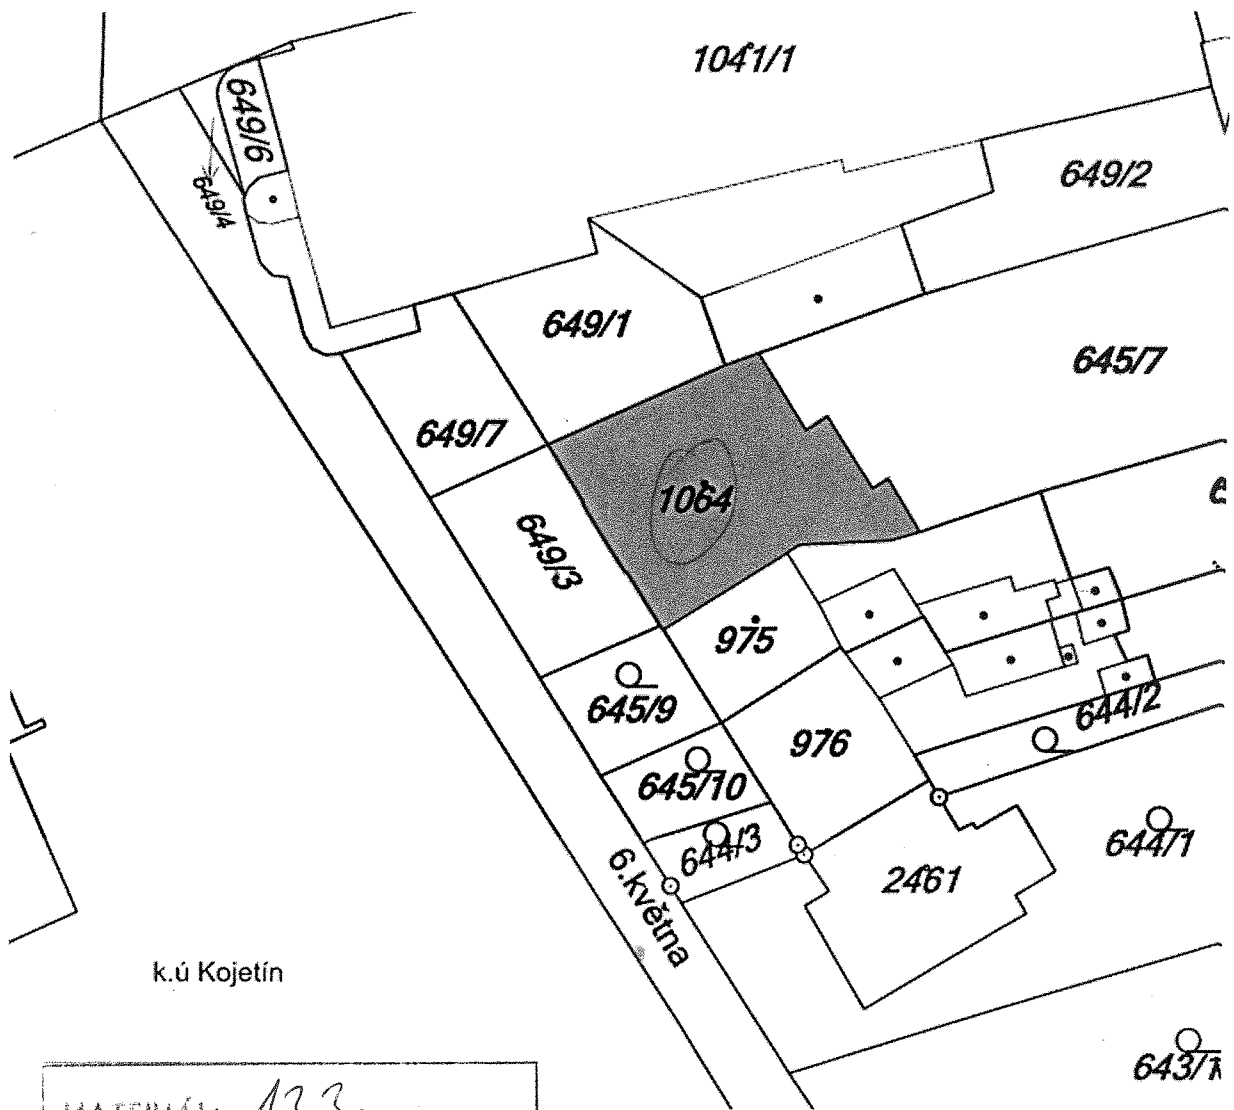


k.ú Kojetín

MATERIÁL:	133.
BOD:	3.10.

K.Ú. LITOVEL


MATERIÁL: 13.3.

BOD: 3.M.

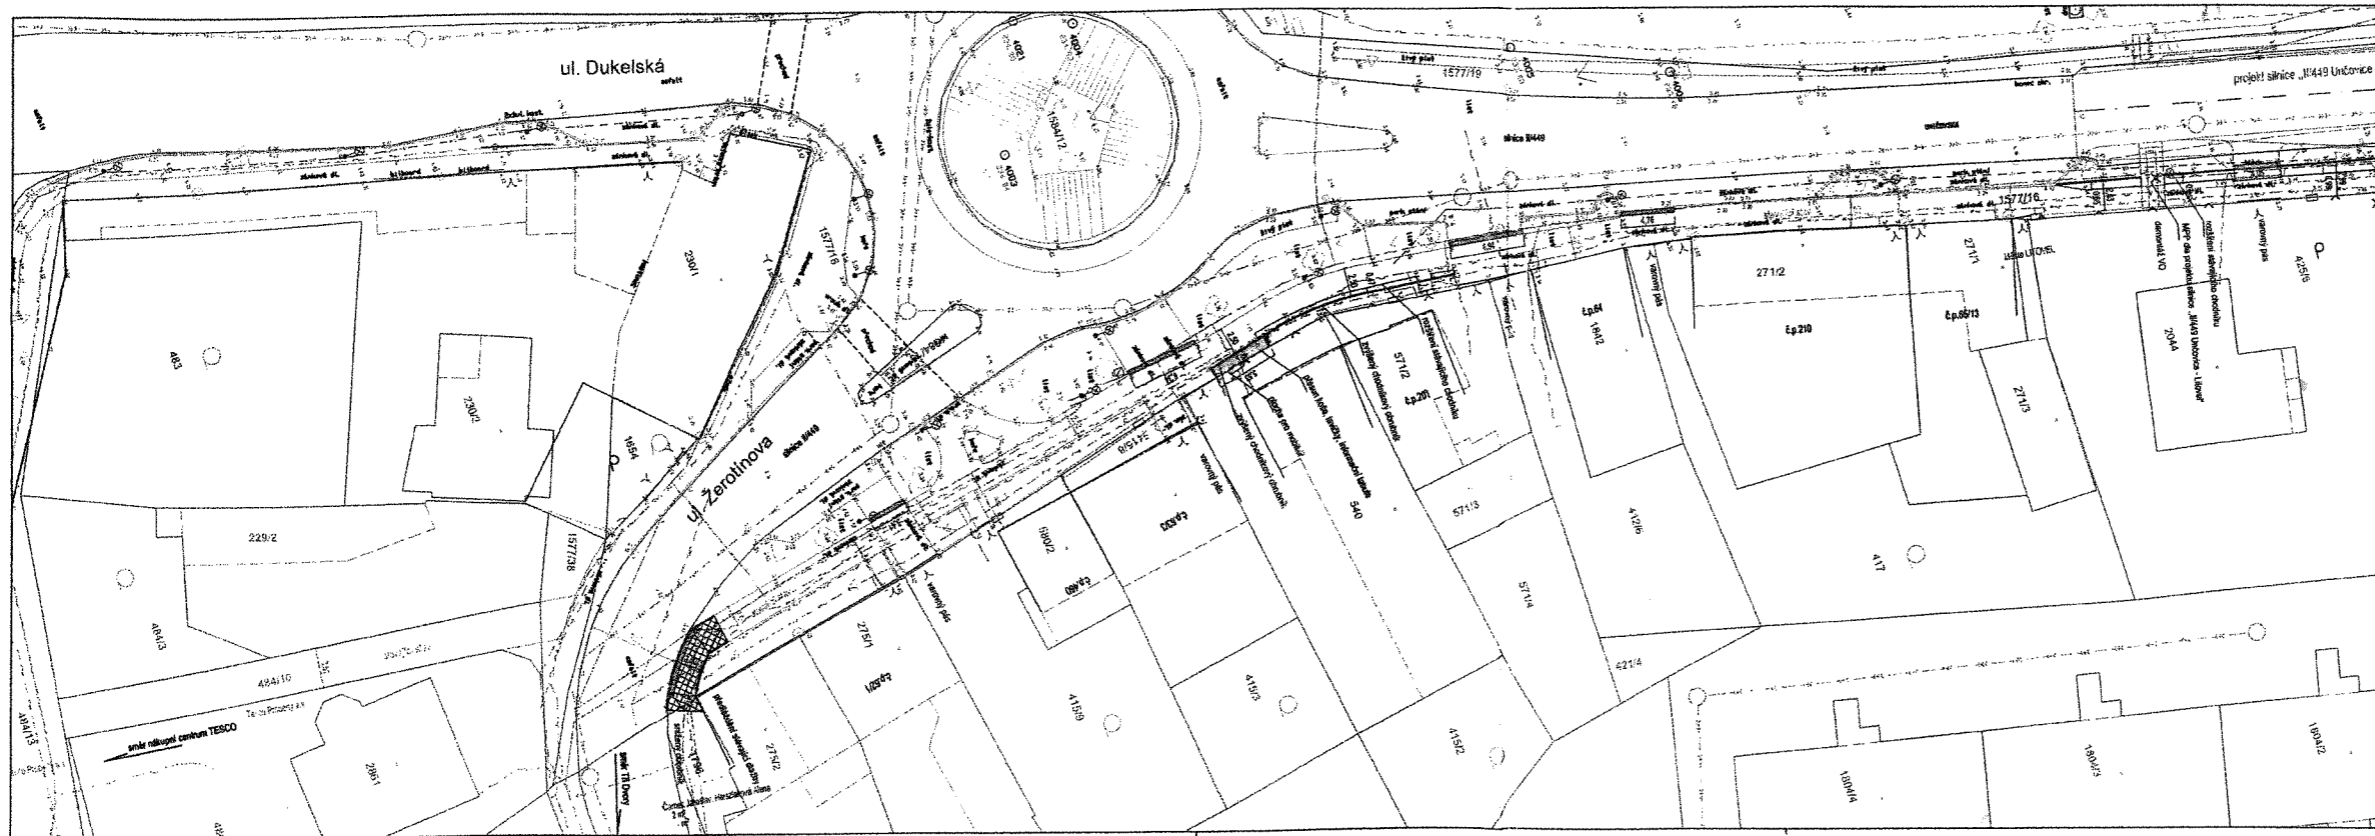

- LEGENDA**
- CHODNÍK - BETONOVÁ DLAŽBA TL. 8 CM, ŠEDÁ
 - PŘEDLAŽENÍ CHODNÍKU - BETONOVÁ DLAŽBA TL. 8 CM, ŠEDÁ
 - ZPEVNĚNÉ PLOCHY - ŽULOVÁ KOSTRA 10x10
 - SLEPEČNÁ DLAŽBA - BETONOVÁ DLAŽBA 10x20 CM, TL. 6 CM, ŠEDÁ
 - K.Ú. LITOVEL
 - DOTČENÉ POZEMKY
 - OSTATNÍ POZEMKY


- LEGENDA SÍTI**
- CETNÍ OZ. - NADZEMNÍ
 - CETNÍ OZ. - PODZEMNÍ
 - CETNÍ OZ. - NEZNÁMÁ POLOHA
 - CETNÍ OZ. - S NN
 - NN NADZEMNÍ
 - NN PODZEMNÍ
 - VN NADZEMNÍ
 - STŘ. PLYNOVOD
 - VTL PLYNOVOD
 - KANALIZACE

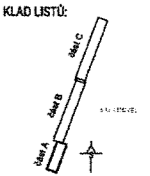

Výstavil: STŘEDNÍ K.Ú. LITOVEL		KONTROLA: STŘEDNÍ K.Ú. LITOVEL	
PROJEKTOVATEL: Ing. Petr ŠTĚPÁNEK	INŽENÝRSKÝ PRŮBĚH: Ing. Luboš ŠTĚPÁNEK	OPRAVA: Ing. Martin ŠTĚPÁNEK	PROJEKČNÍ ÚSTŘEDÍ: STŘEDNÍ K.Ú. LITOVEL
STAVBA: OLUCHOVSKÝ	MĚŘITEL: K.Ú. LITOVEL	PROJEKČNÍ ÚSTŘEDÍ: STŘEDNÍ K.Ú. LITOVEL	PROJEKČNÍ ÚSTŘEDÍ: STŘEDNÍ K.Ú. LITOVEL
NÁZEV: CYKLISTICKÁ STEZKA PODÉL III/449 K.Ú. LITOVEL		PROJEKT: S 1.44	PROJEKČNÍ ÚSTŘEDÍ: STŘEDNÍ K.Ú. LITOVEL
KOORDINAČNÍ SITUAČNÍ VÝKRES - ČÁST A		DUM: DUM	PROJEKČNÍ ÚSTŘEDÍ: STŘEDNÍ K.Ú. LITOVEL
		ČÍSLO: C.3a	PROJEKČNÍ ÚSTŘEDÍ: STŘEDNÍ K.Ú. LITOVEL


k.u. LITOVEC


MATERIÁL: 12-3.
BOD: 3-11.

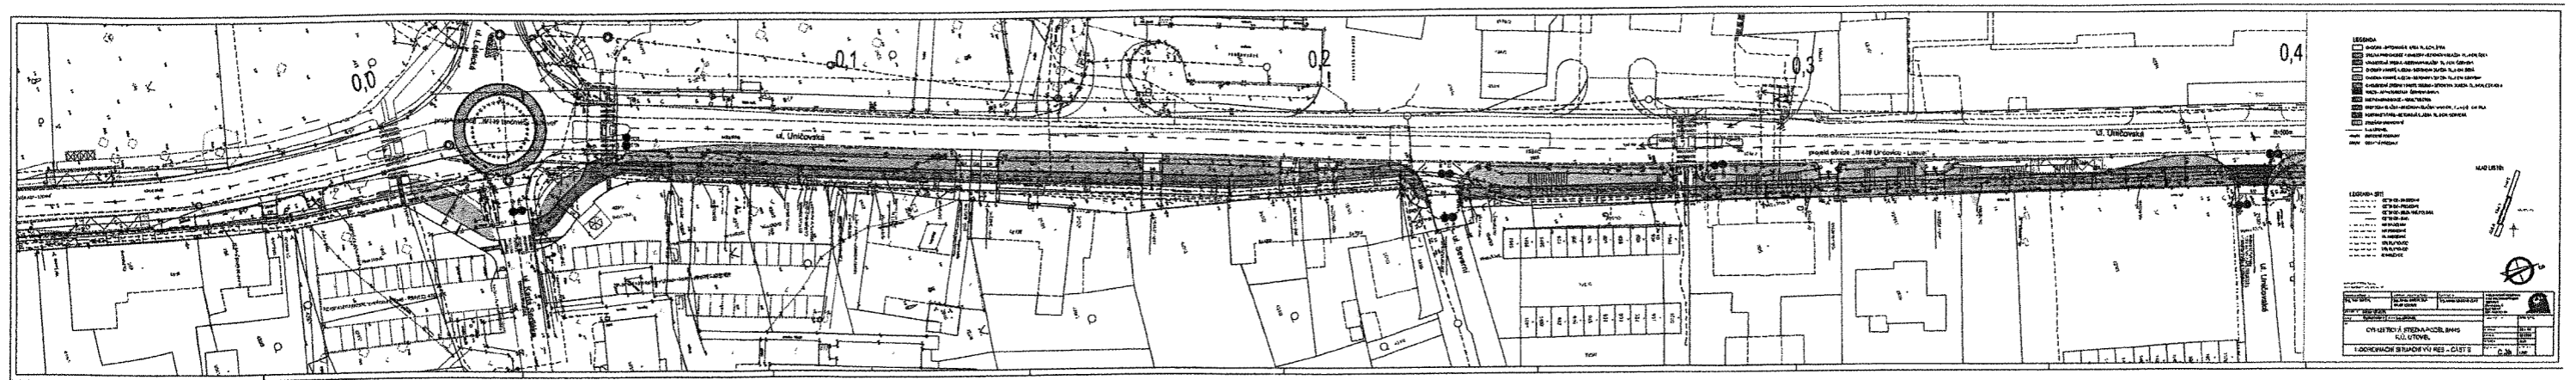

kv. LITOVEĽ

MATERIÁL: 13.3.
BOD: 3.11.

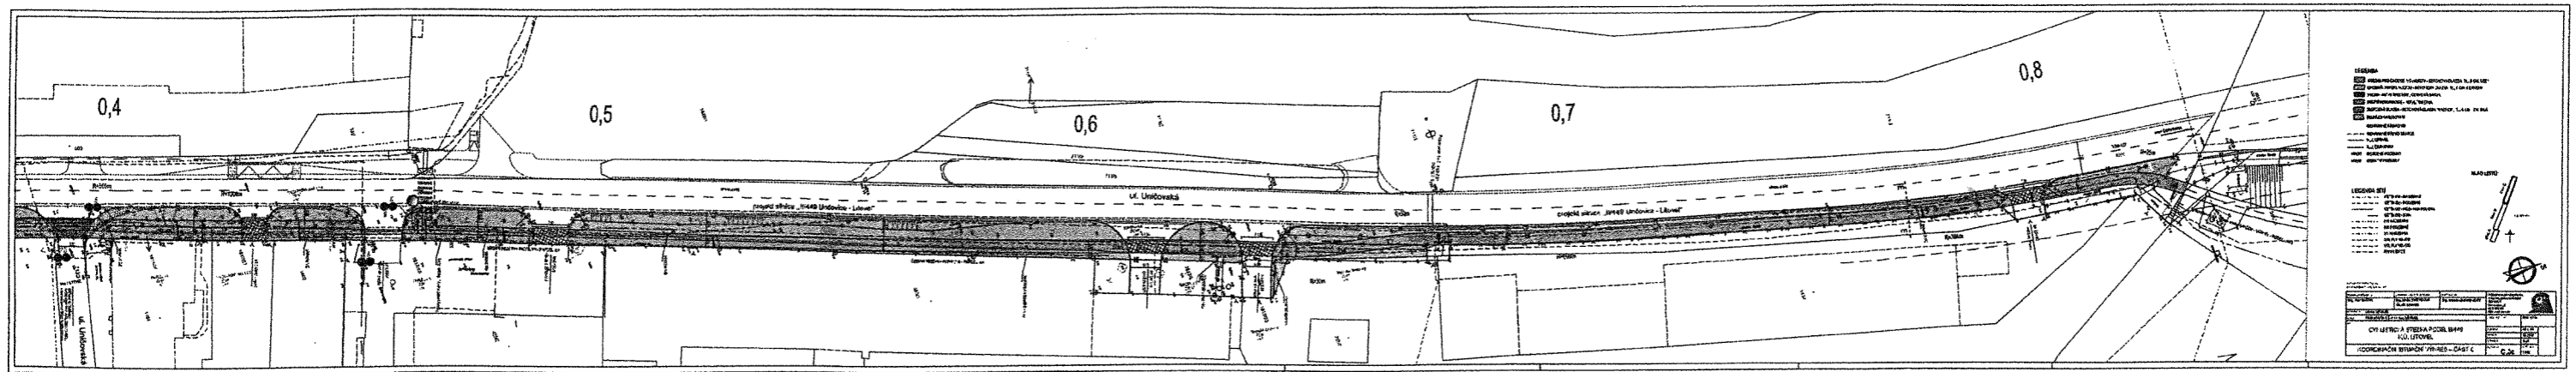

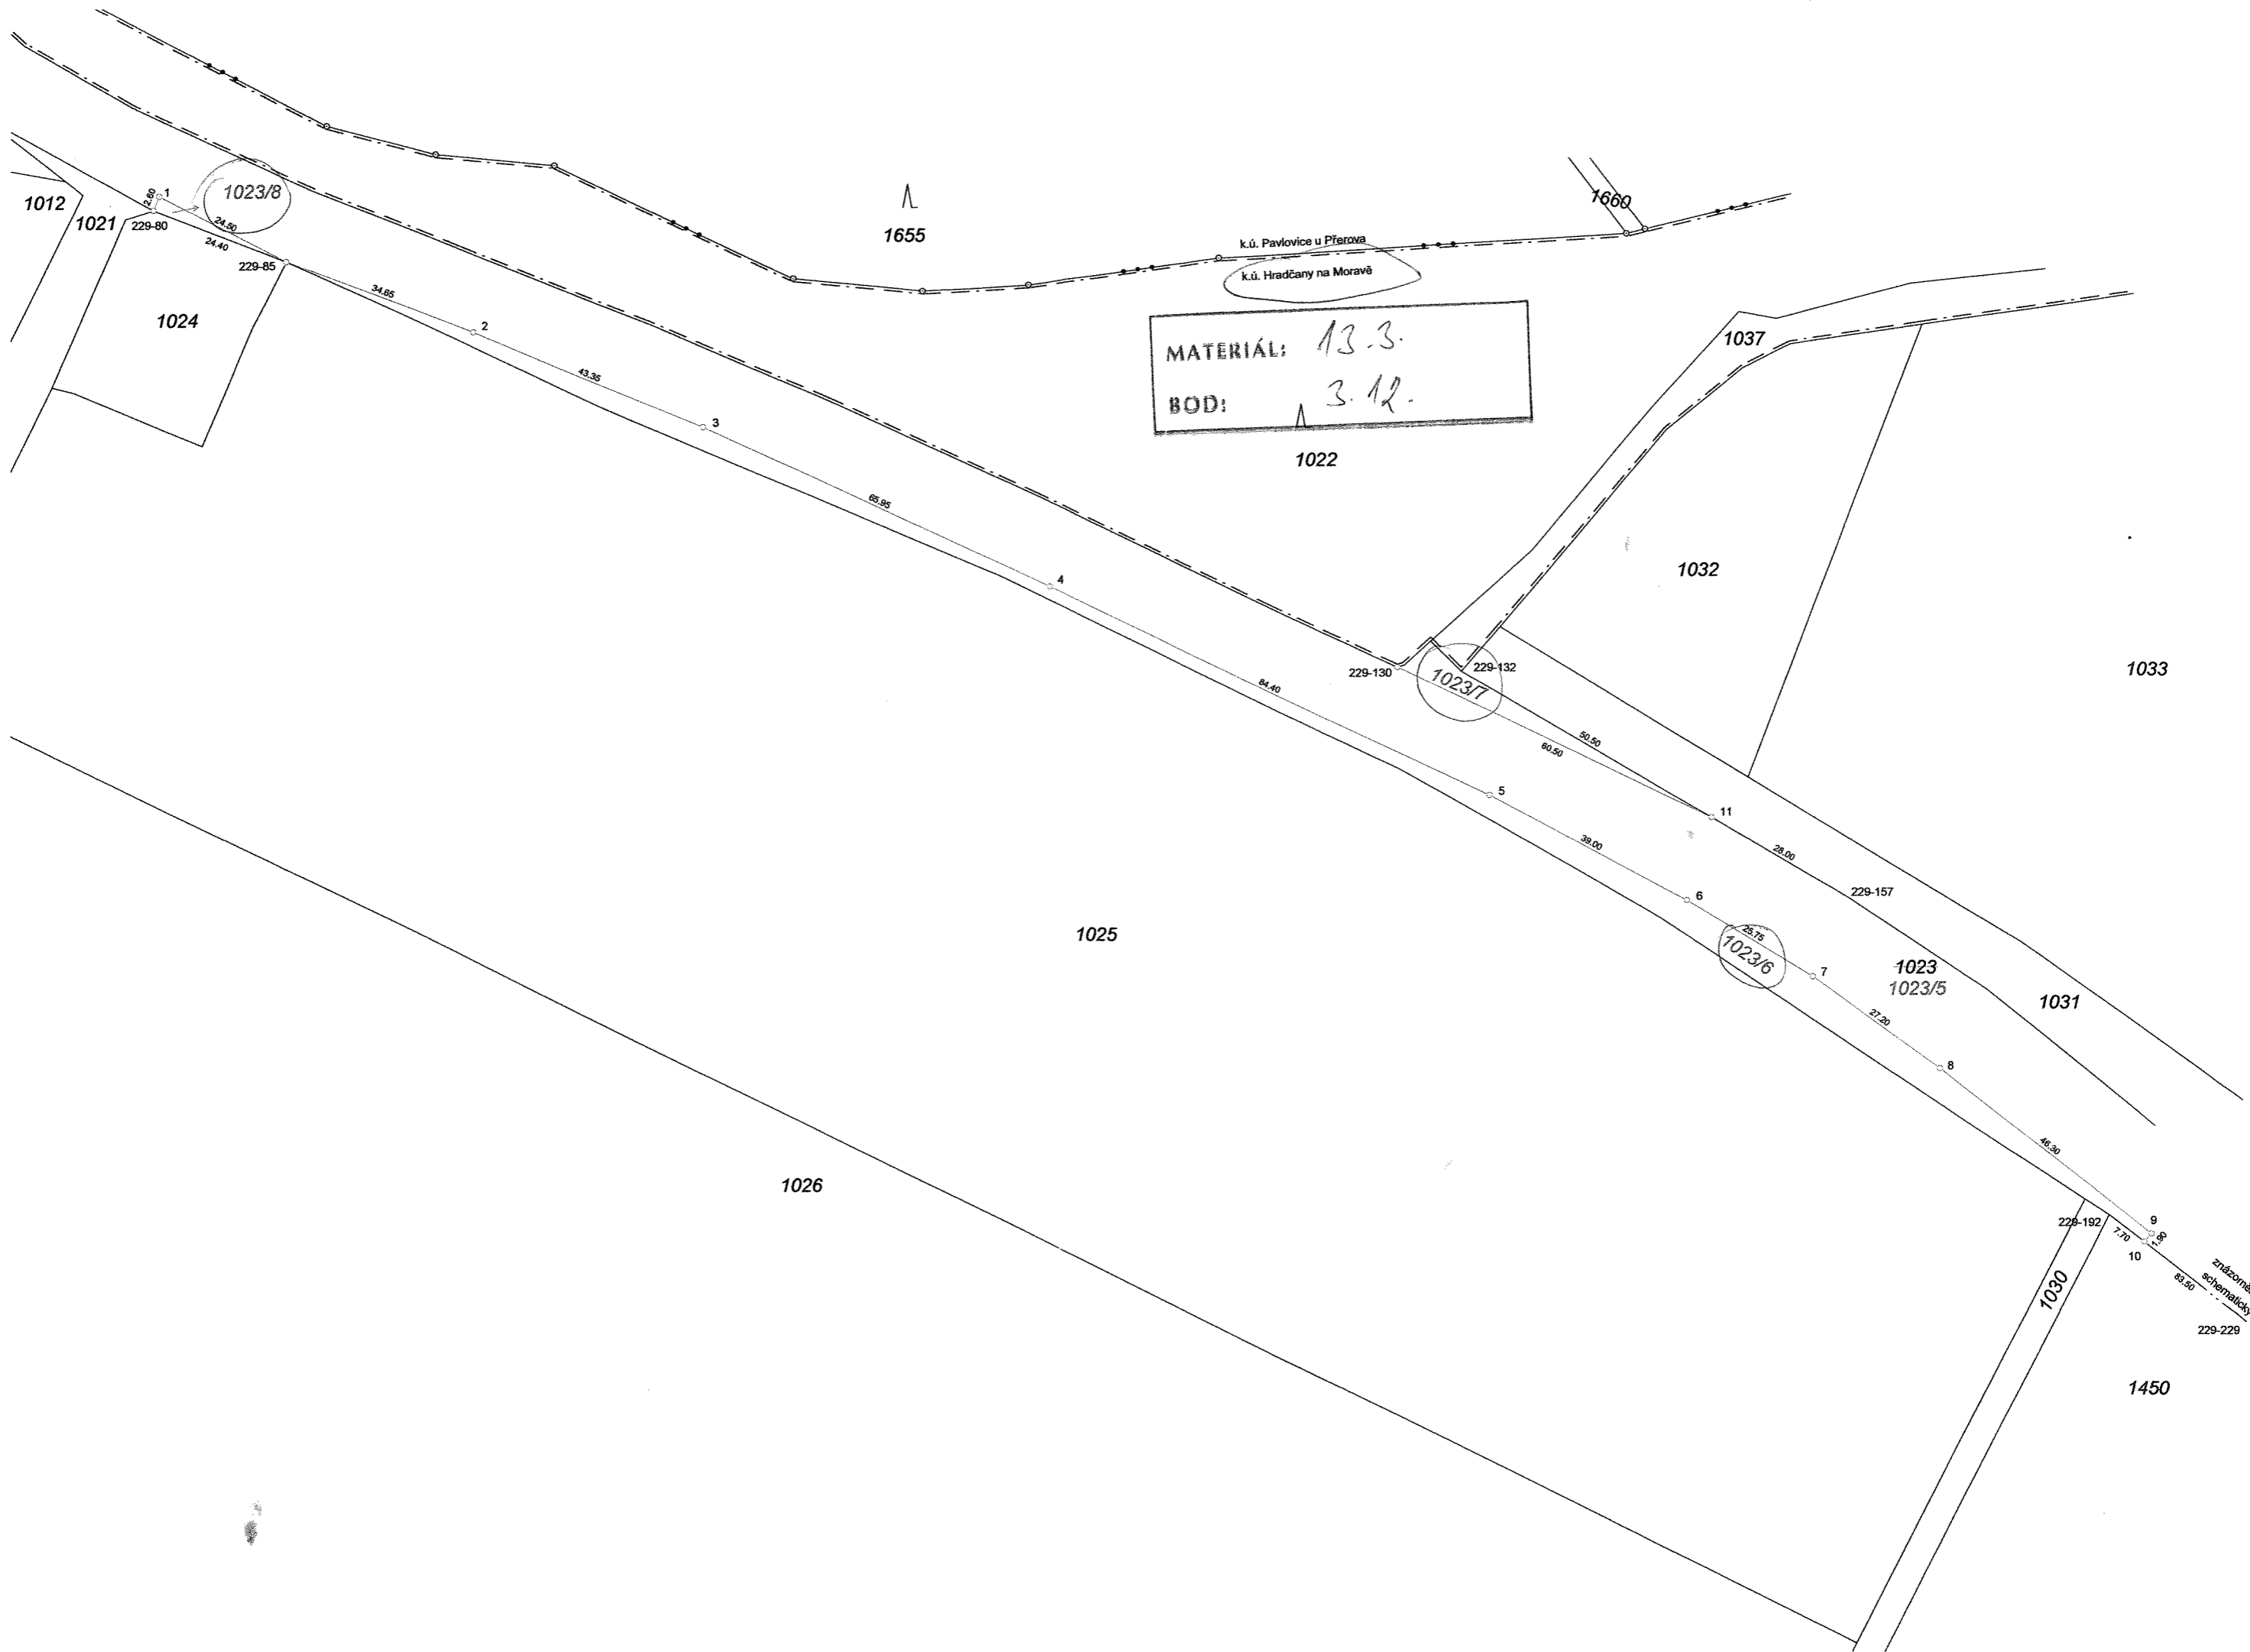

1655

k.ú. Pavlovice u Přerova

k.ú. Hradčany na Moravě

MATERIÁL: 13.3.
BOD: 3.12.

1022

1023/8

1023/7

1023/6

1023
1023/5

1033

1450

znázorněno
schématicky

229-229

229-192

7.70

9

8

10

83.50

1030

46.30

8

27.20

7

25.75

11

28.00

229-157

60.50

38.00

5

50.50

229-132

229-130

84.40

4

65.85

3

43.35

2

34.85

229-85

24.40

229-80

1021

1012

1660

1037

1032

1024

1025

1026