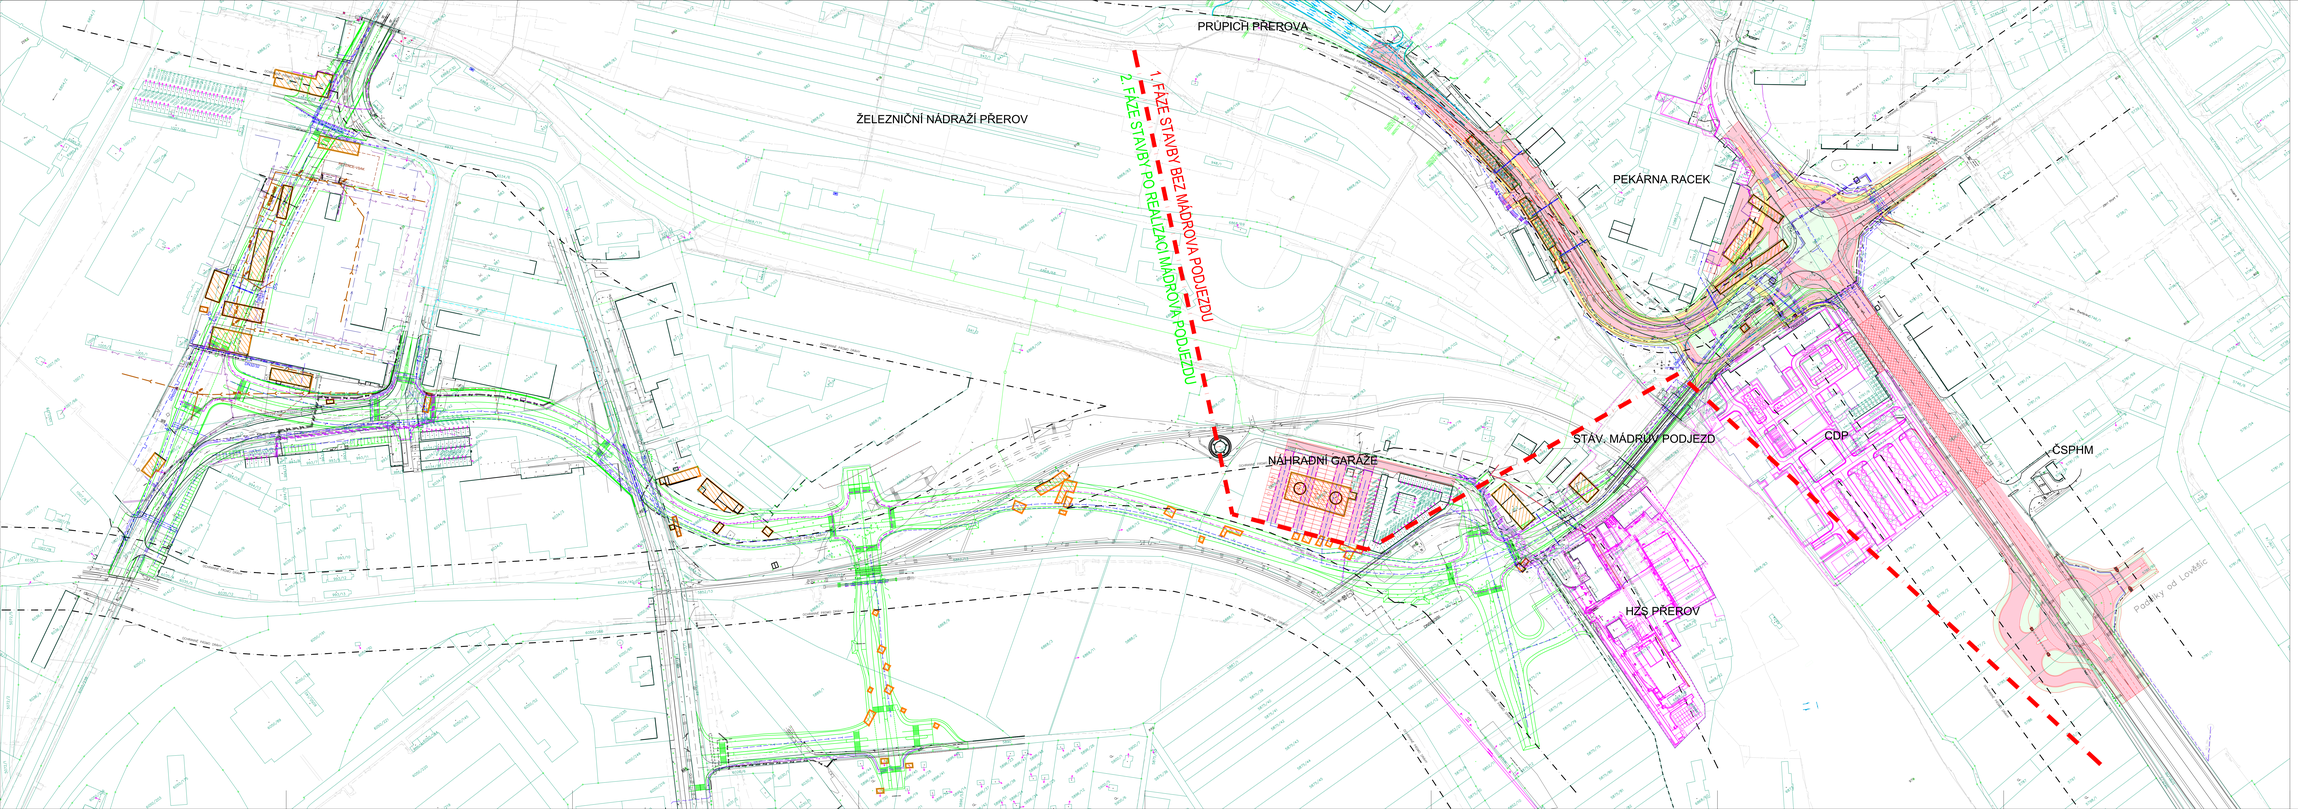

PLOCHY NÁVRHU:
- ASFALTOVÝ POVRCH
- BETONOVÝ POVRCH
- POJIŠTĚNÁ DLAŽBA
- CHODNÍK
- NEZPEVNĚNÁ PLOCHA
- NÁSYP
- VÝKOP
- TERÉNNÍ ÚPRAVA
- REVITALIZACE

SITUACE:
- ROZHRANÍ MEZI OBJEKTY
- VODOROVNÉ DOPRAVNÍ ZNAČENÍ
- DEMOLICE
- OCHRANNÉ PÁSMO DRÁHY
- OCHRANNÉ PÁSMO LETIŠTĚ
- OCHRANNÉ PÁSMO SILNICE
- DRÁTĚNÝ PLOT
- SVAH
- TRATIVODY
- STAVBA JINÉHO INVESTORA

STÁVAJÍCÍ INŽENÝRSKÉ SÍTĚ:
- VODOVODNÍ POTRUBÍ (BEZ ROZLIŠENÍ)
- KANALIZAČNÍ STOKA (BEZ ROZLIŠENÍ)
- JEDNOTNÁ KANALIZACE
- SPLAŠKOVÁ KANALIZACE
- SPLAŠKOVÁ KANALIZACE
- PLYNOVODNÍ POTRUBÍ (BEZ ROZLIŠENÍ)
- PLYNOVODNÍ POTRUBÍ NTL
- PLYNOVODNÍ POTRUBÍ STL
- PLYNOVODNÍ POTRUBÍ VTL
- TEPELNÉ POTRUBÍ (BEZ ROZLIŠENÍ)
- VENKOVNÍ SILOVÉ VEDENÍ NN
- VENKOVNÍ SILOVÉ VEDENÍ VN
- VENKOVNÍ SILOVÉ VEDENÍ VTN
- VEDENÍ VEŘEJNÉHO OSVĚTLENÍ
- SDĚLOVACÍ VEDENÍ SPOJOVÉ

PARCELY:
- HRANICE PARCELY KN
- HRANICE VNITŘNÍ (SLUČOVACÍ)
- HRANICE VĚCNÉHO BŘEMENE

ZÁBORY:
- HRANICE TRVALÉHO ZÁBORU
- HRANICE DOČASNÉHO ZÁBORU PŘES 1 ROK
- HRANICE DOČASNÉHO ZÁBORU DO 1 ROKU

C

DÚR

Souřadnicový systém S-JTSK, Výškový systém Bpv

OBJEDNATEL:
OLOMOUCKÝ KRAJ
Jeremenkova 40a, 779 11 Olomouc

ZHOTOVITEL:
HBH Projekt spol. s r.o.
Hlavní inženýr projektu: Ing. Ivo Hejtman
Pobočka Olomouc
Železniční 5474/A, 772 00 Olomouc
tel: 585 423 361, fax: 585 423 359

HLAVNÍ INŽENÝR	Ing. Ivo HEJTMAN	
ZODPOVĚDNÝ PROJEKTANT	Ing. Ivo HEJTMAN	
VYPRACOVAL	Ing. Ivo HEJTMAN	
KRESLIL		
KONTROLOVAL	Ing. Jiří PROCHÁZKA	
KÚ/k. ÚL/OBCHODY	OD: PŘEROV	
MĚŘÍTKO:		

II/150 PŘEROV – JIHOZÁPADNÍ OBCHVAT, PŘELOŽKA
C - SITUAČNÍ VÝKRESY

DATUM	PROSINEC 2017
FORMÁT	A0 4A
MĚŘÍTKO	1:1000
ČÍSLO	D28
ČÍS. ZAKÁZKY	2017/002
ARCHIVNÍ ČÍSLO	

NÁZEV VÝKRESU: **KOORDINAČNÍ SITUACE - bez Mádrova podjezdu**

POČ. DOPLŇKŮ: | ČÍSLO VÝKRESU: **02**