
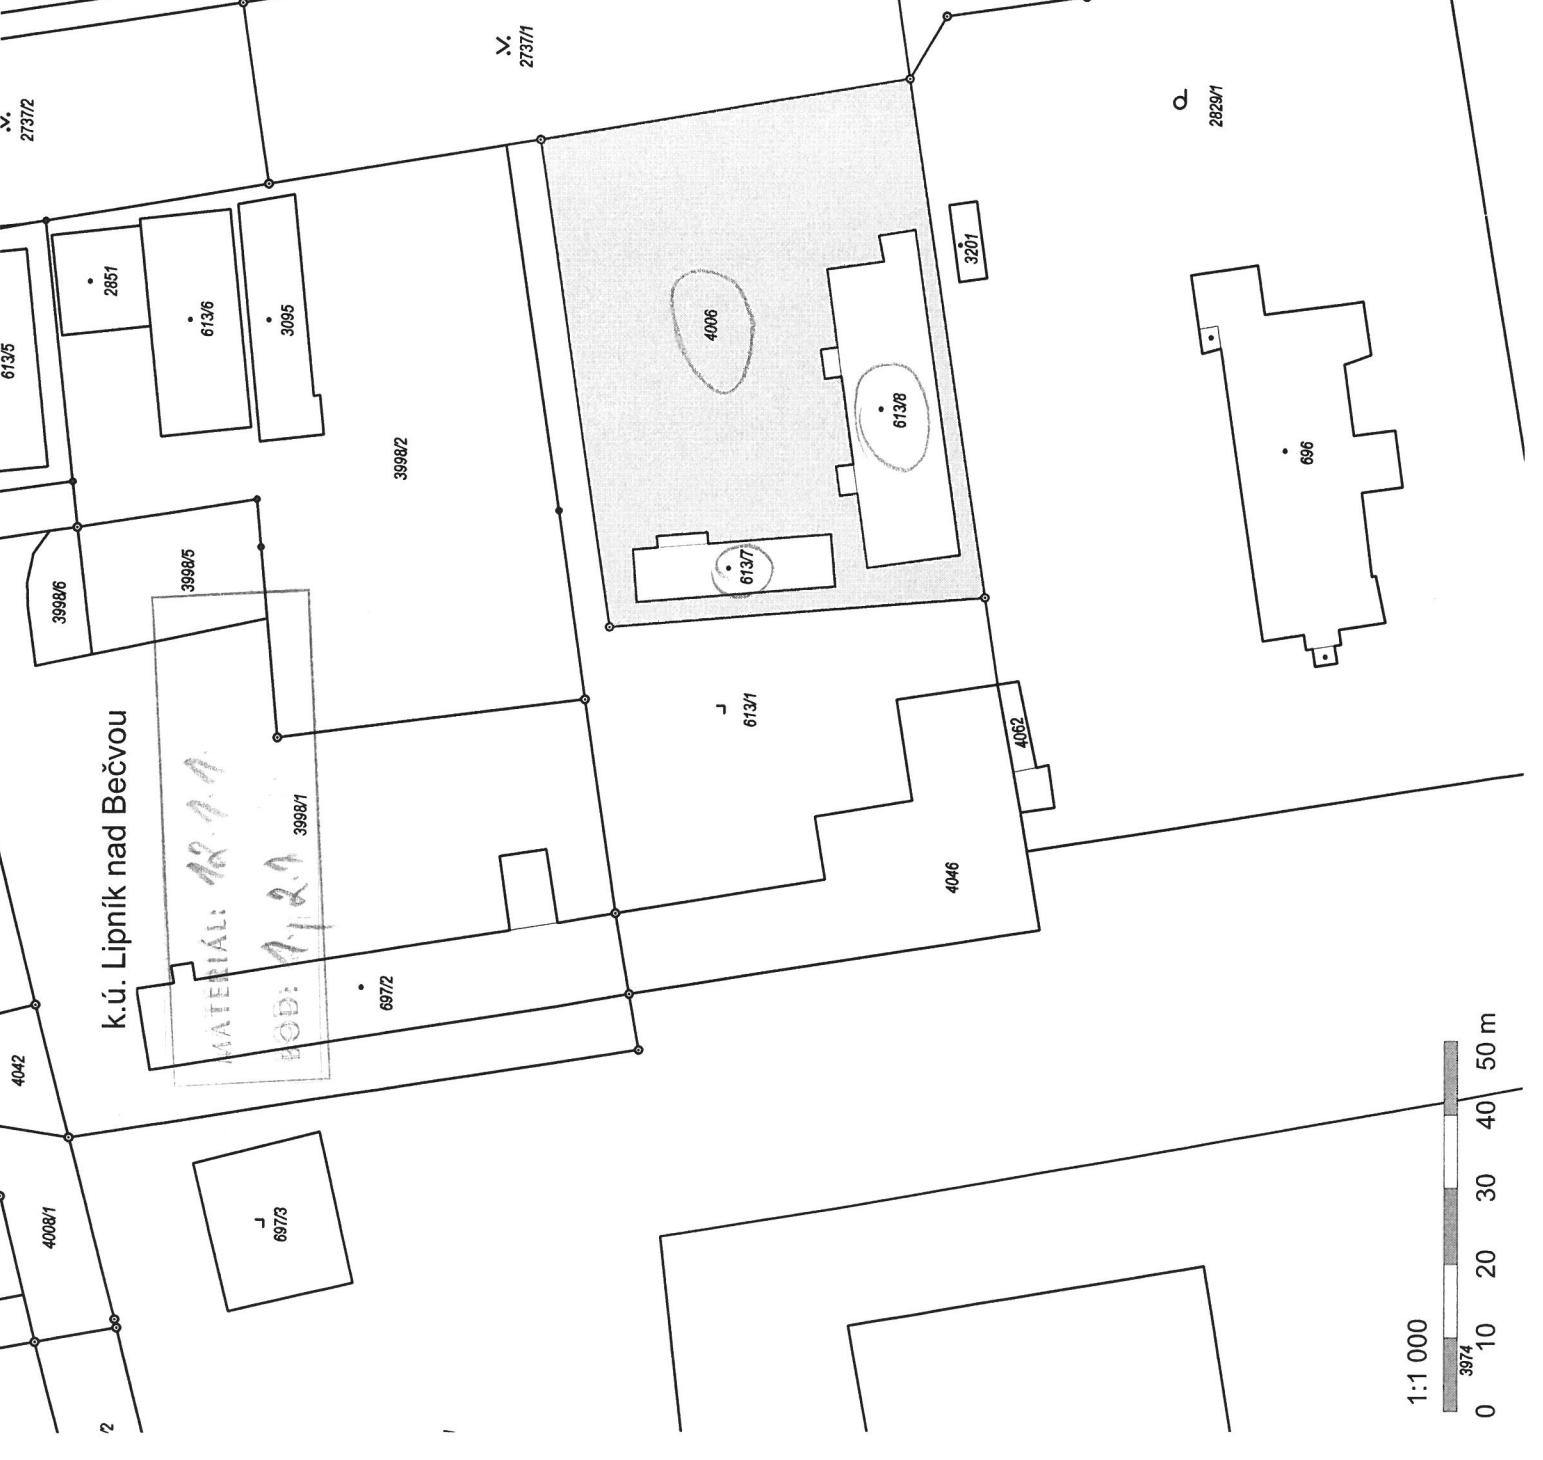



Hranická

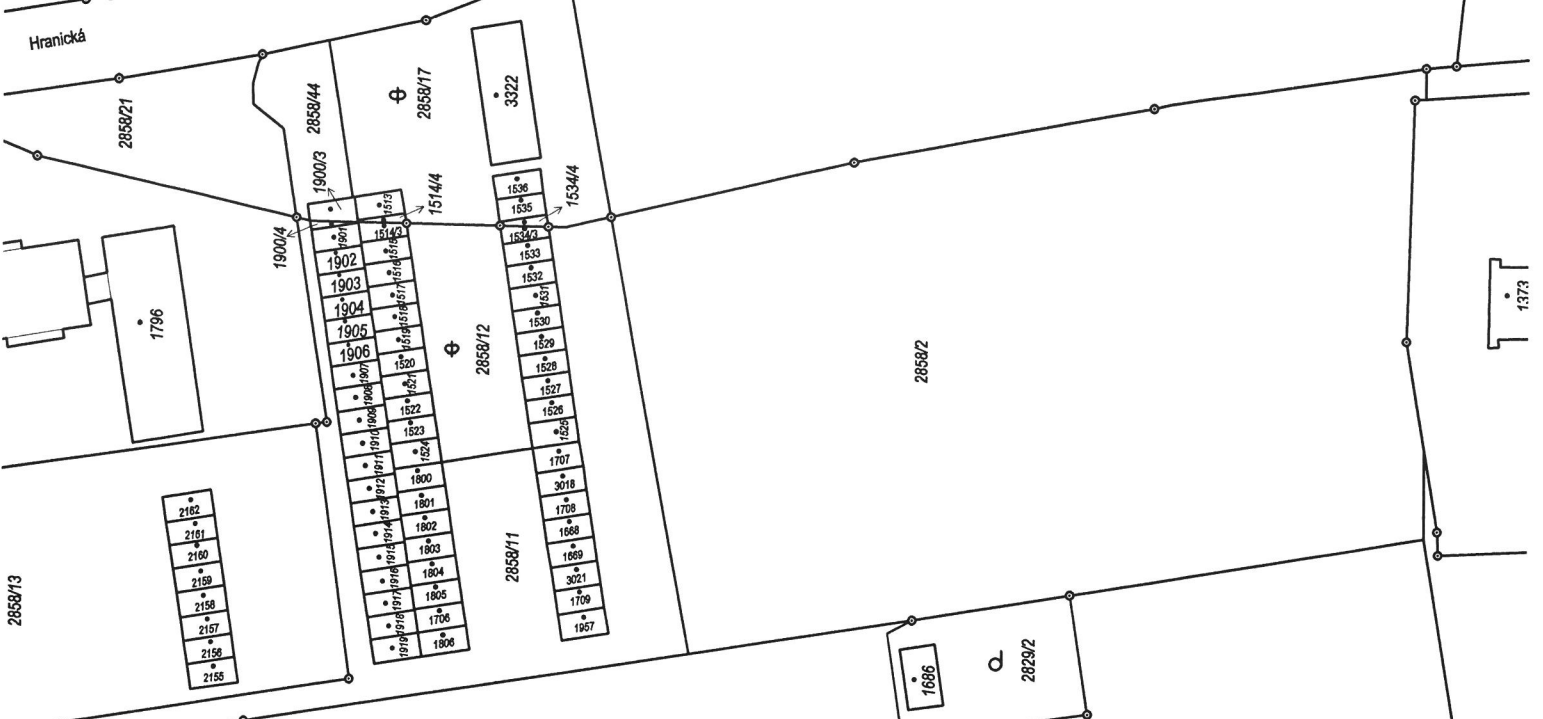

k.ú. Lipník nad Bečvou

MATERIÁL: 12.1.19
 BOB: 1.1.2.19

1:1 000

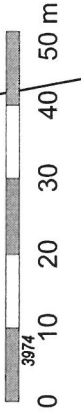


k.ú. Dolní Temenice


879/4

1882
MĚŘENÍ: 12.0.11
BOD: 2.2.



1:1 000

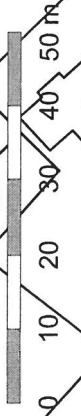

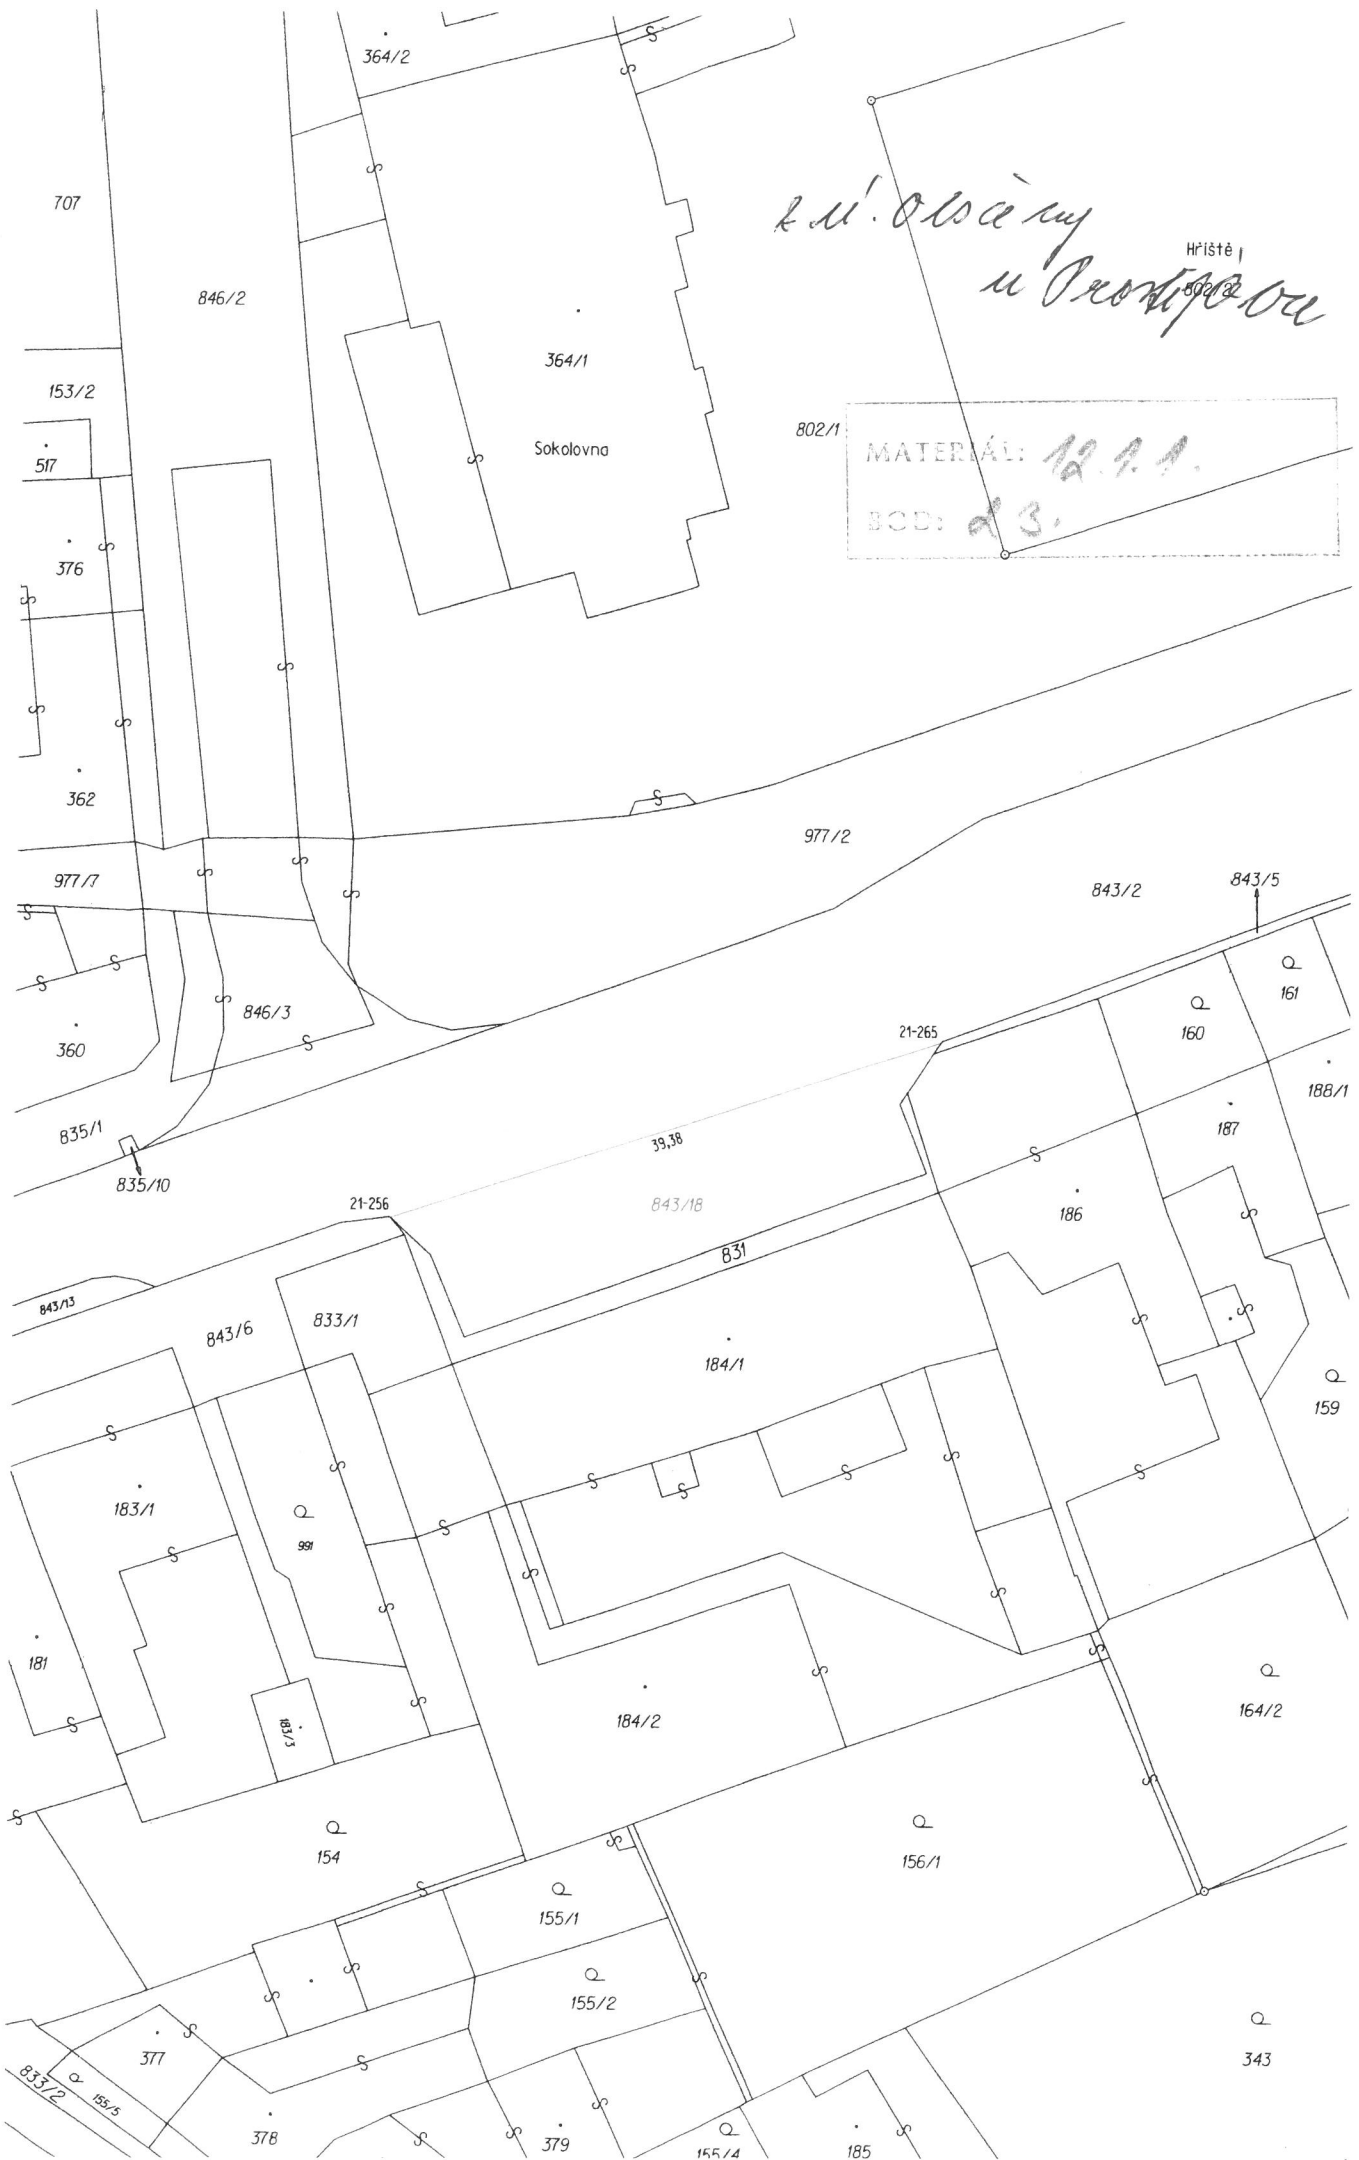

k u. obšary
u Prostějova
Hřiště 802/1


802/1
MATERIÁL: 12.9.1.
BOD: 23.

60.000000 u PV

MATERIÁL: 12.1.1

BOD: 2.3.

výřez předmětného území z územního plánu

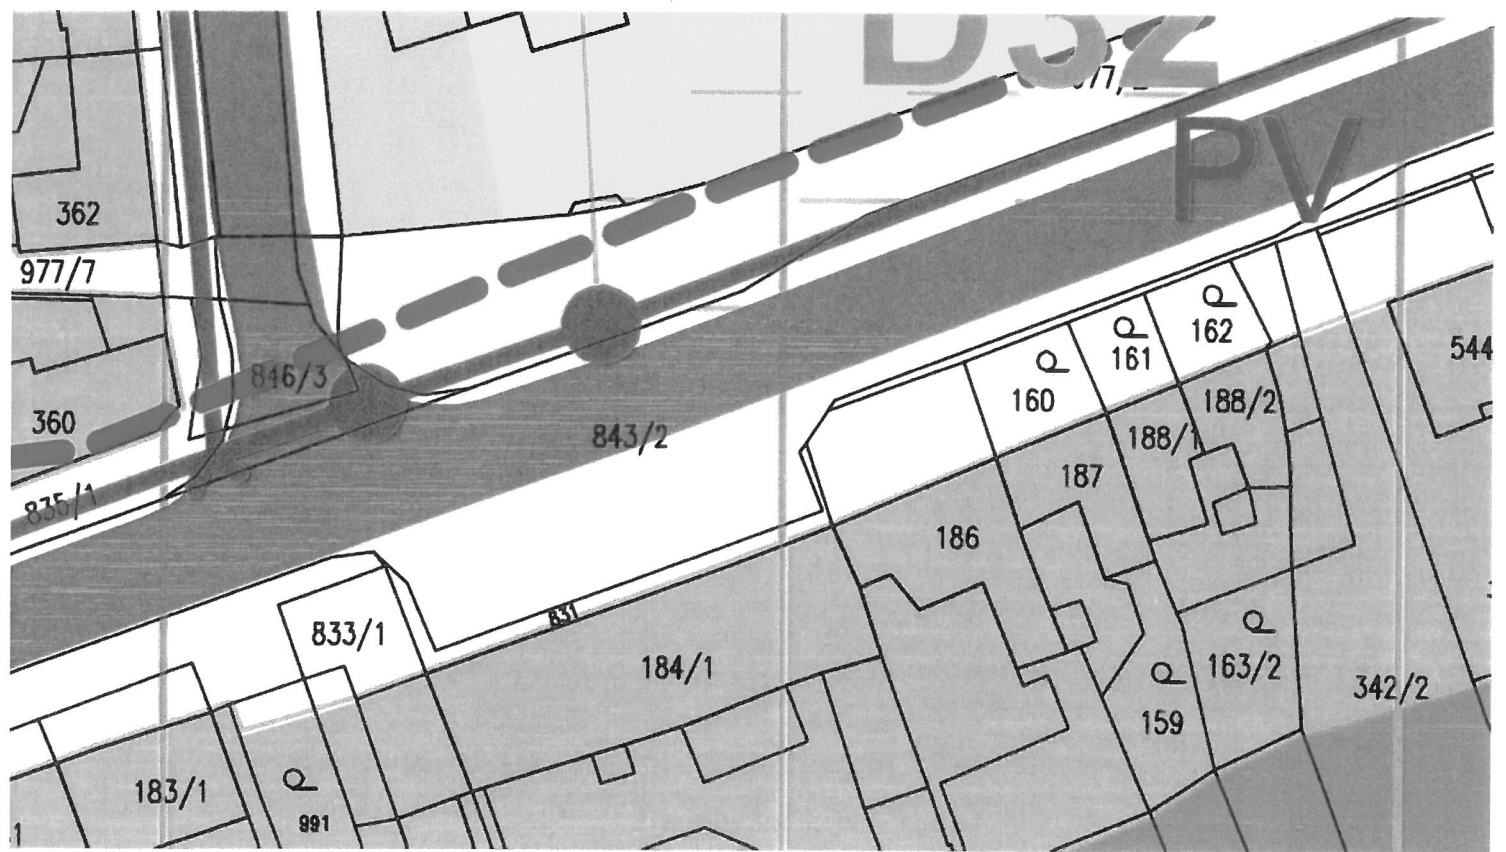





6. ul. OLŠANOVÁ u PV

MATERIÁL: 12.1.1.

BOD: 2.3.

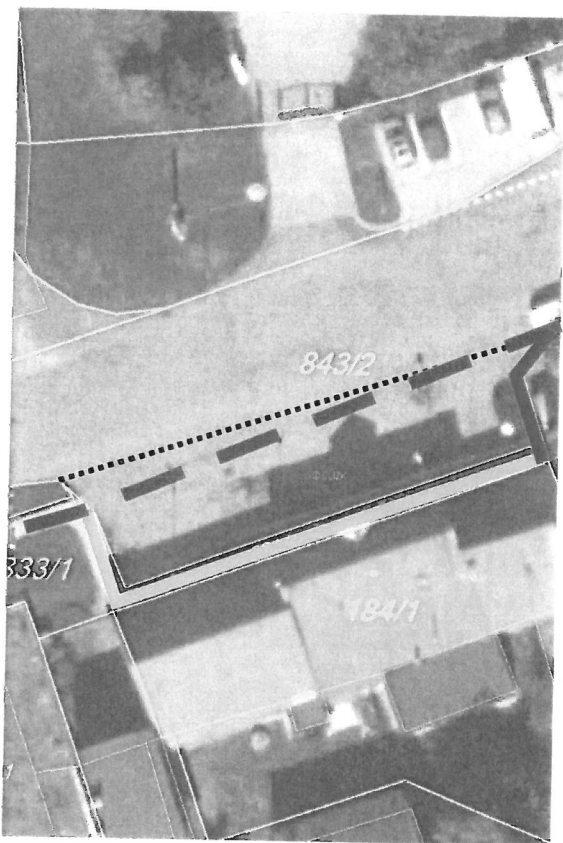komunikační trasy v předmětné lokalitě




-  běžná komunikační trasa
-  stávající chodník
-  nový chodník (předpokládaný)

66. OCEANIA U PV


MATERIÁL: 12.1.1.
BCD: 2.3.

projekt rekonstrukce chodníku

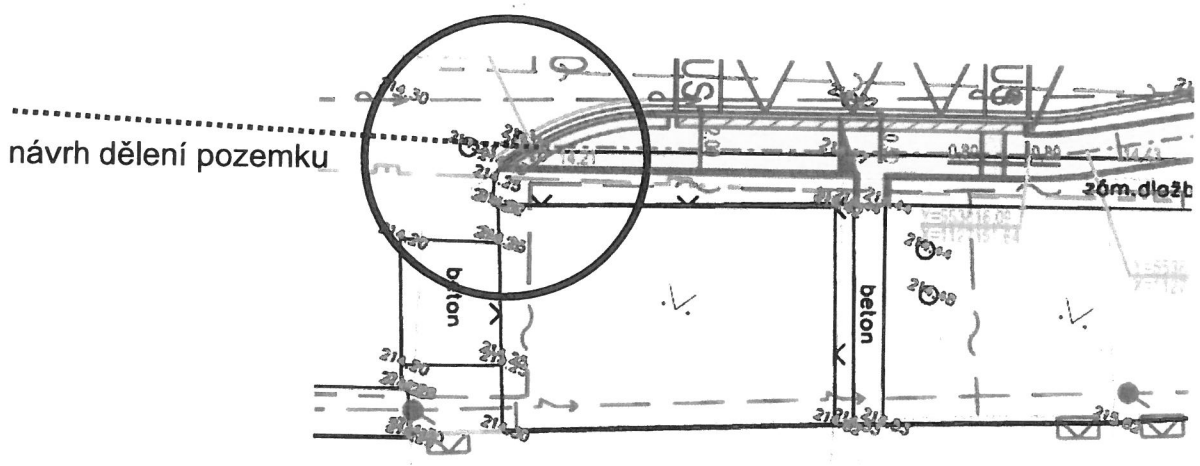

○ místo styku dělení pozemku a projektu rekonstrukce chodníku
předpoklad spojení chodníku s chodníkem kolem domů

situace křižovatky III/44928 a III/57011

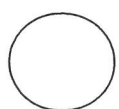


řešené území


K. U. OCSTANÝ U FV

MATERIÁL: K 11

BOJ: 2.3.

umístění inženýrských sítí v předmětné lokalitě

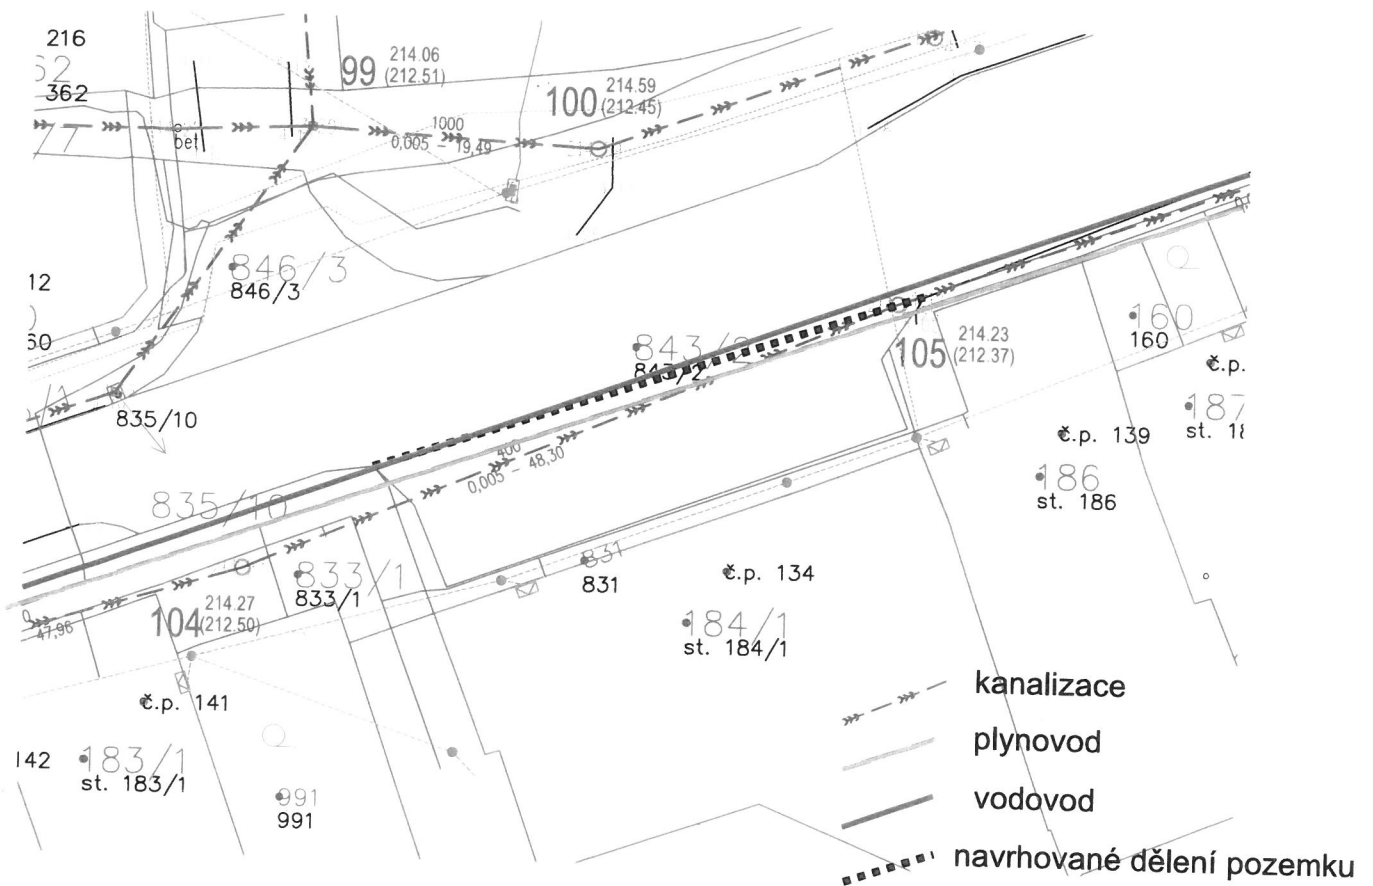

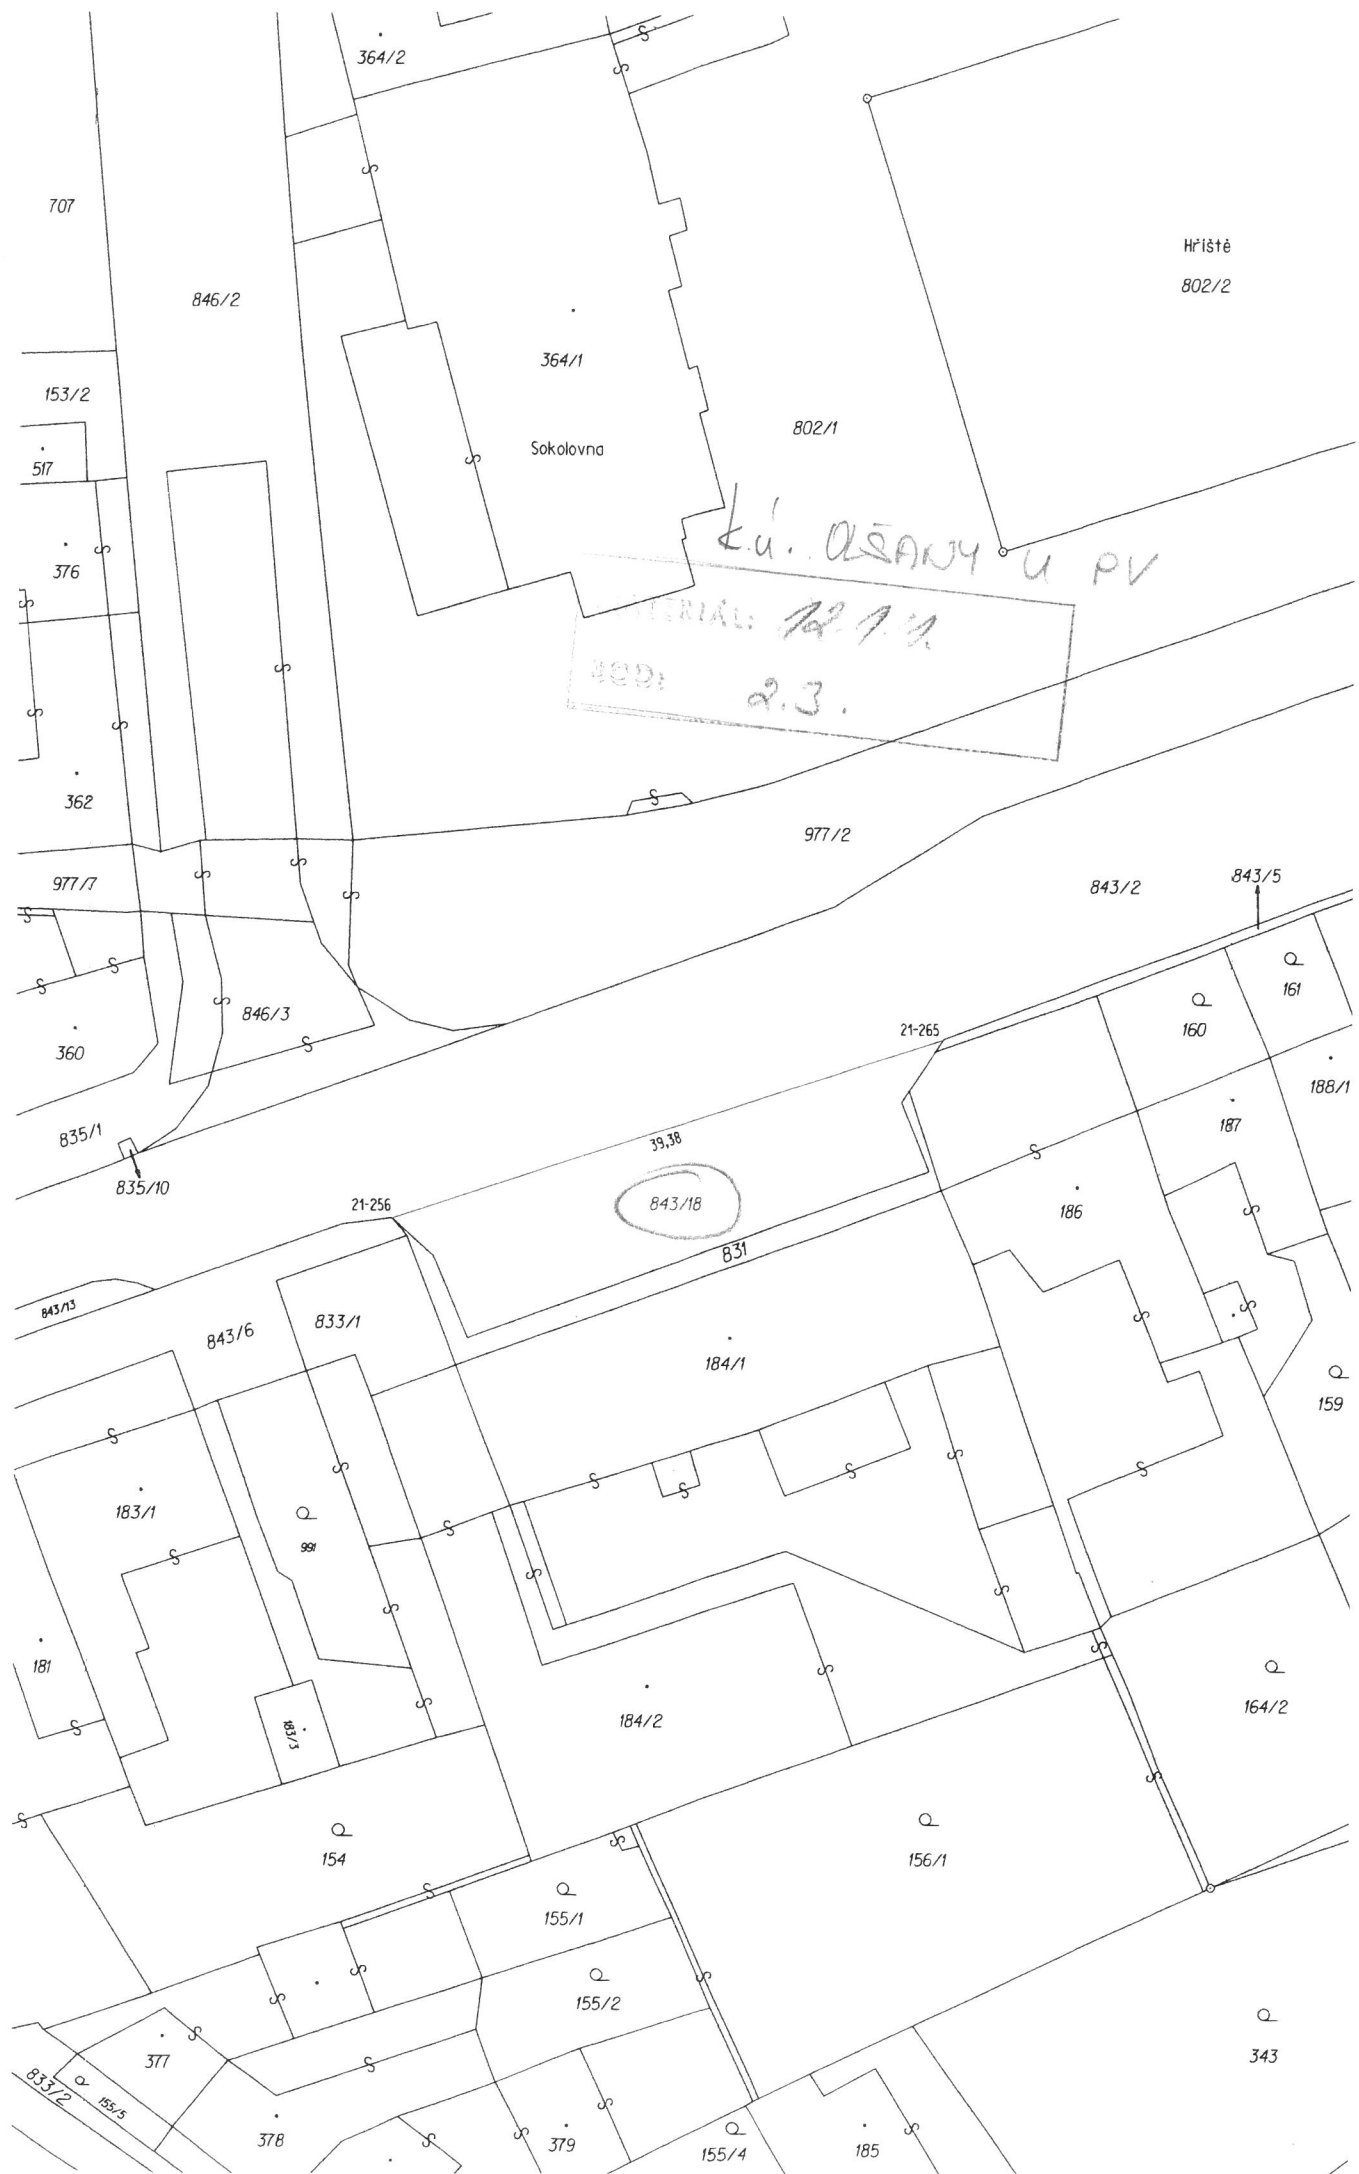

Hřiště
802/2

364/1
Sokolovna

k.ú. OLŠANY u PV
MATERIAL: 707/2
189: 2.3.

39,38
843/18

343