


k.ú. Osikov

MATERIÁL: ž.ř.  
 BOD: 2.1.

SEZNAM SOUŘADNIC (S-JTSK)

Souřadnice pro zápis do KN

Č.bodu	Y	X	kód kval.	poznámka
87-519	563251.04	1071528.77	8	trubka
87-566	563215.61	1071548.43	8	doč.stabil.
87-597	563200.71	1071557.66	8	trubka
87-598	563200.25	1071557.99	8	trubka
87-615	563189.02	1071563.49	8	doč.stabil.
87-655	563154.94	1071577.76	8	doč.stabil.
87-660	563151.73	1071579.32	8	trubka
1	563171.44	1071572.91	3	plast.znak
2	563187.36	1071565.98	3	plast.znak
3	563214.19	1071549.76	3	plast.znak
4	563170.07	1071573.35	8	průsečík
5	563213.65	1071550.08	8	průsečík

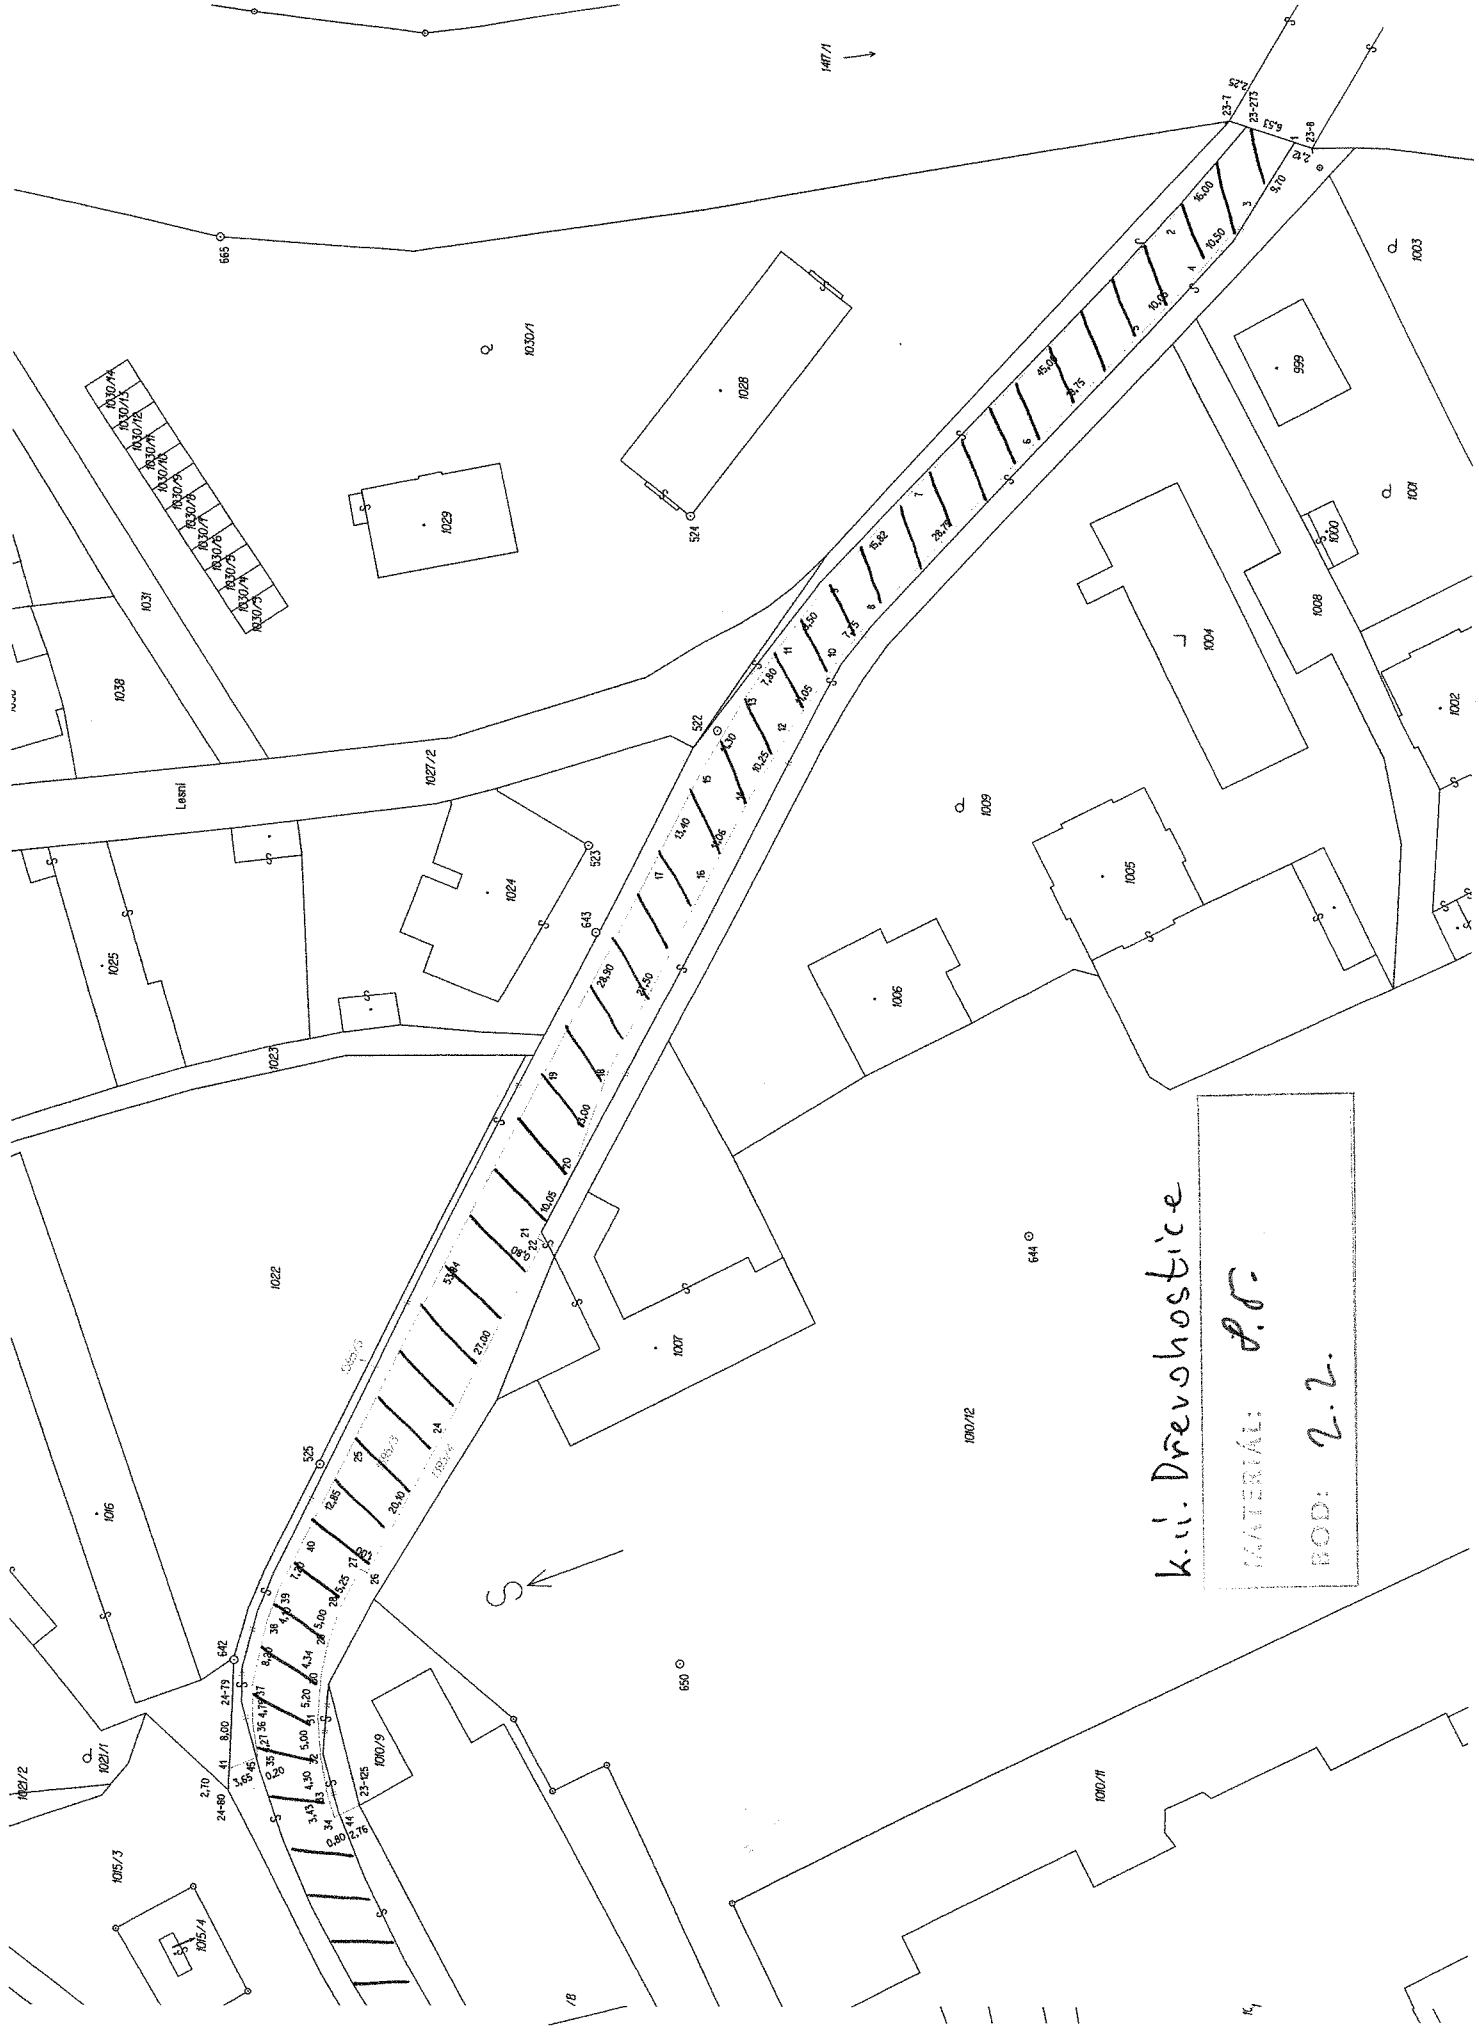


k. u. Dřevohostice  
 MATERIÁL: d. r.  
 ROD: 2.2.

K.v. Dřevohostice

MAPA: P.F.


ROD: 2.2.

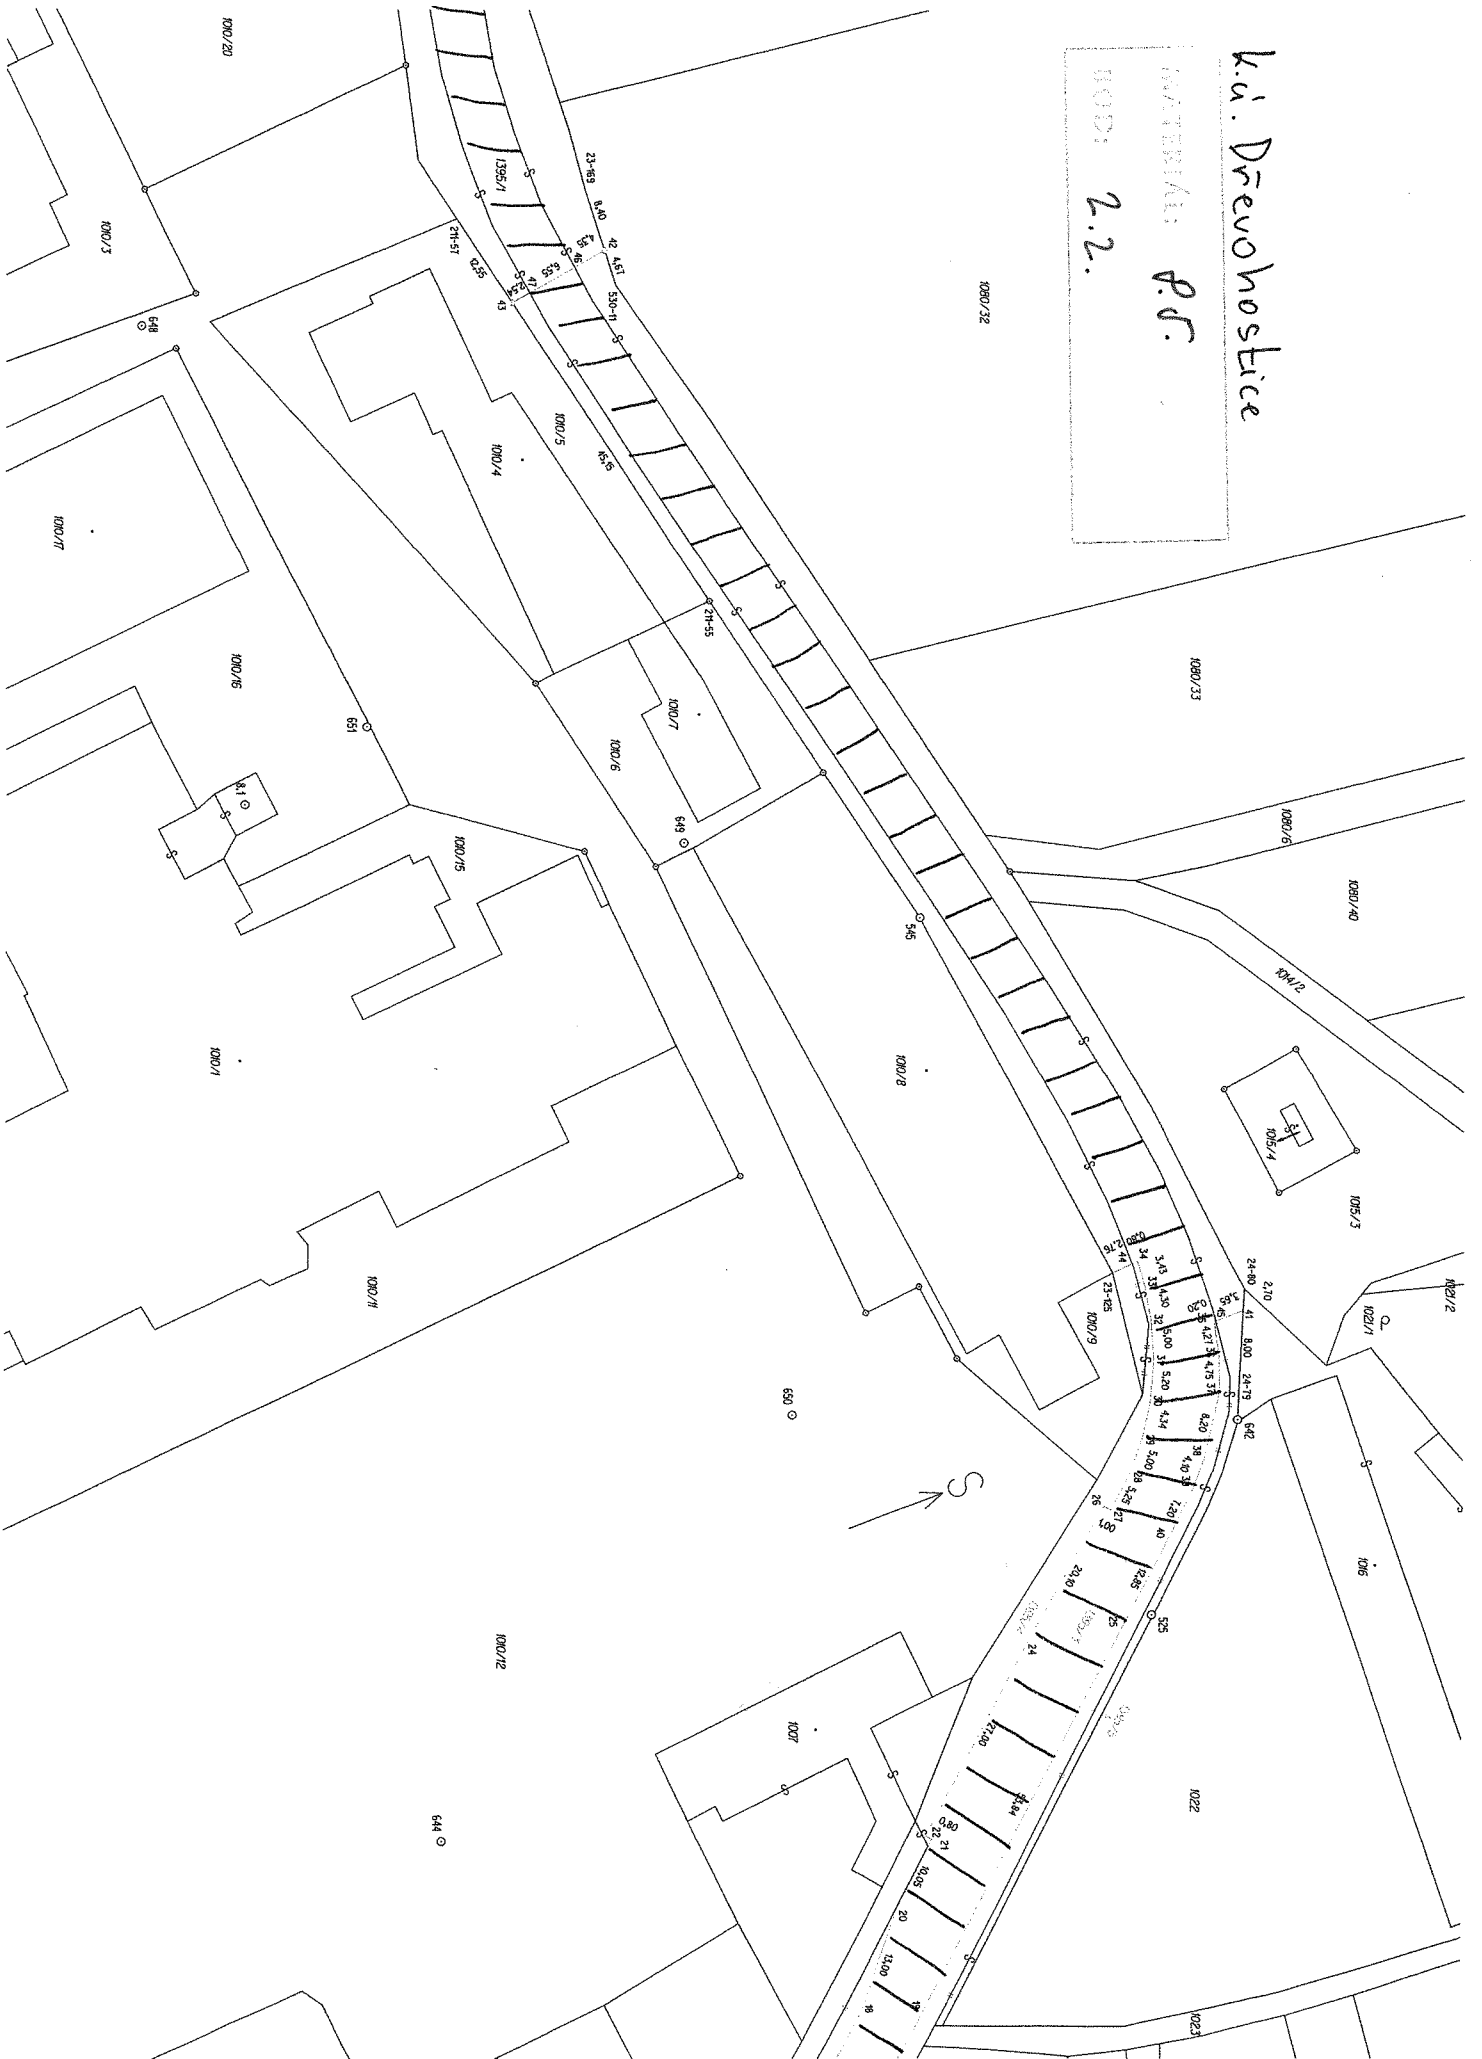



k.ú. Pňovice

MATERIÁL: p.ř.  
BOD: 2.4.

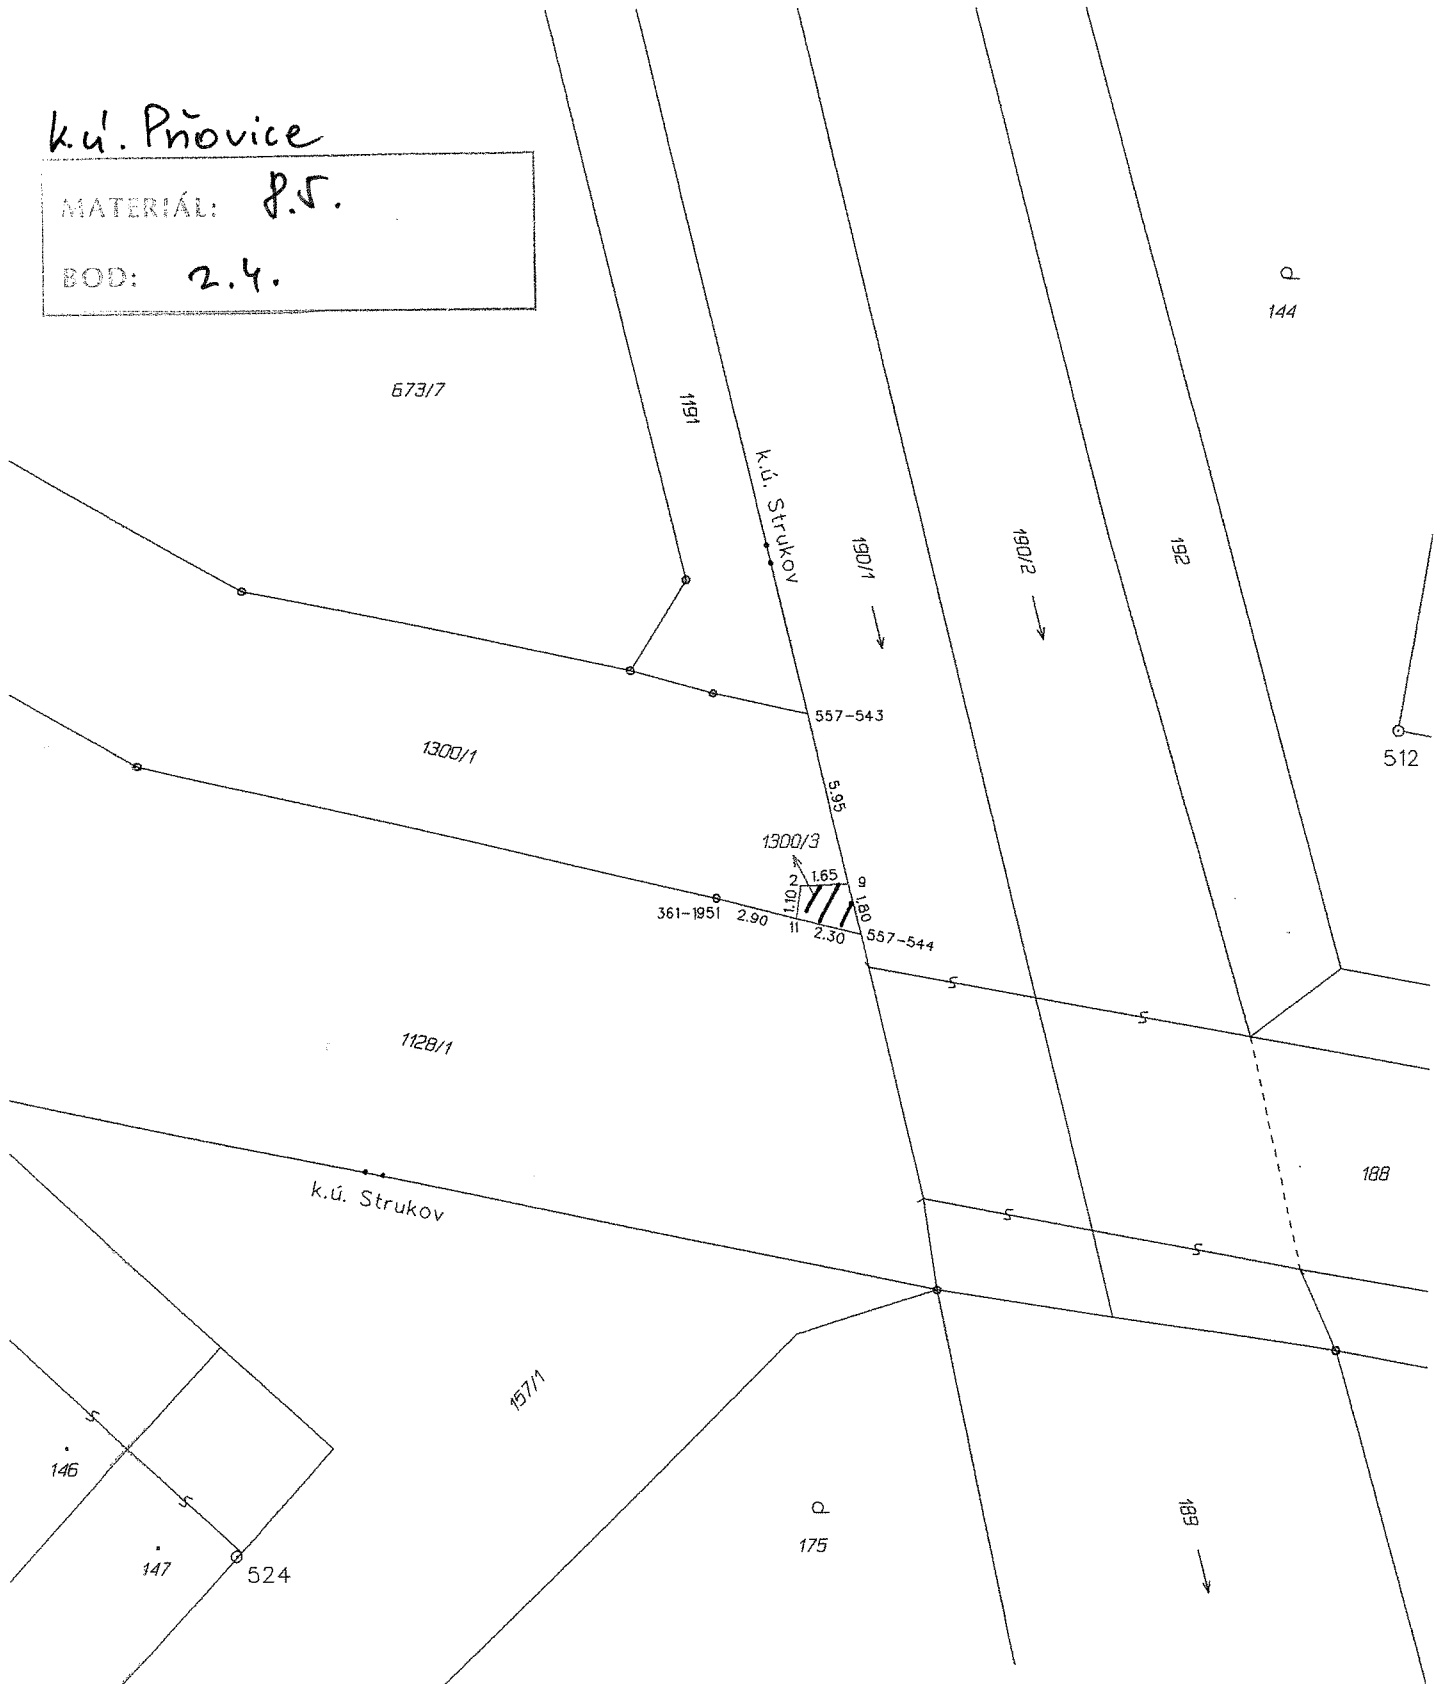


SEZNAM SOUŘADNIC (S-JTSK)

Souřadnice pro zápis do KN

Souřadnice určené měřením

Č.B.	Y	X	Kód Kvality	Y	X	POZNÁMKA
361-1951	551157.41	1105633.63	3			vl.hranice
557-543	551154.23	1105627.39	7			dočas.stabiliz.
557-544	551152.35	1105634.92	7			bet.římso mo
2	551154.44	1105633.26	3			bet.plocha
9	551152.79	1105633.16	7			žel.trubka
11	551154.58	1105634.35	3			barva-beton

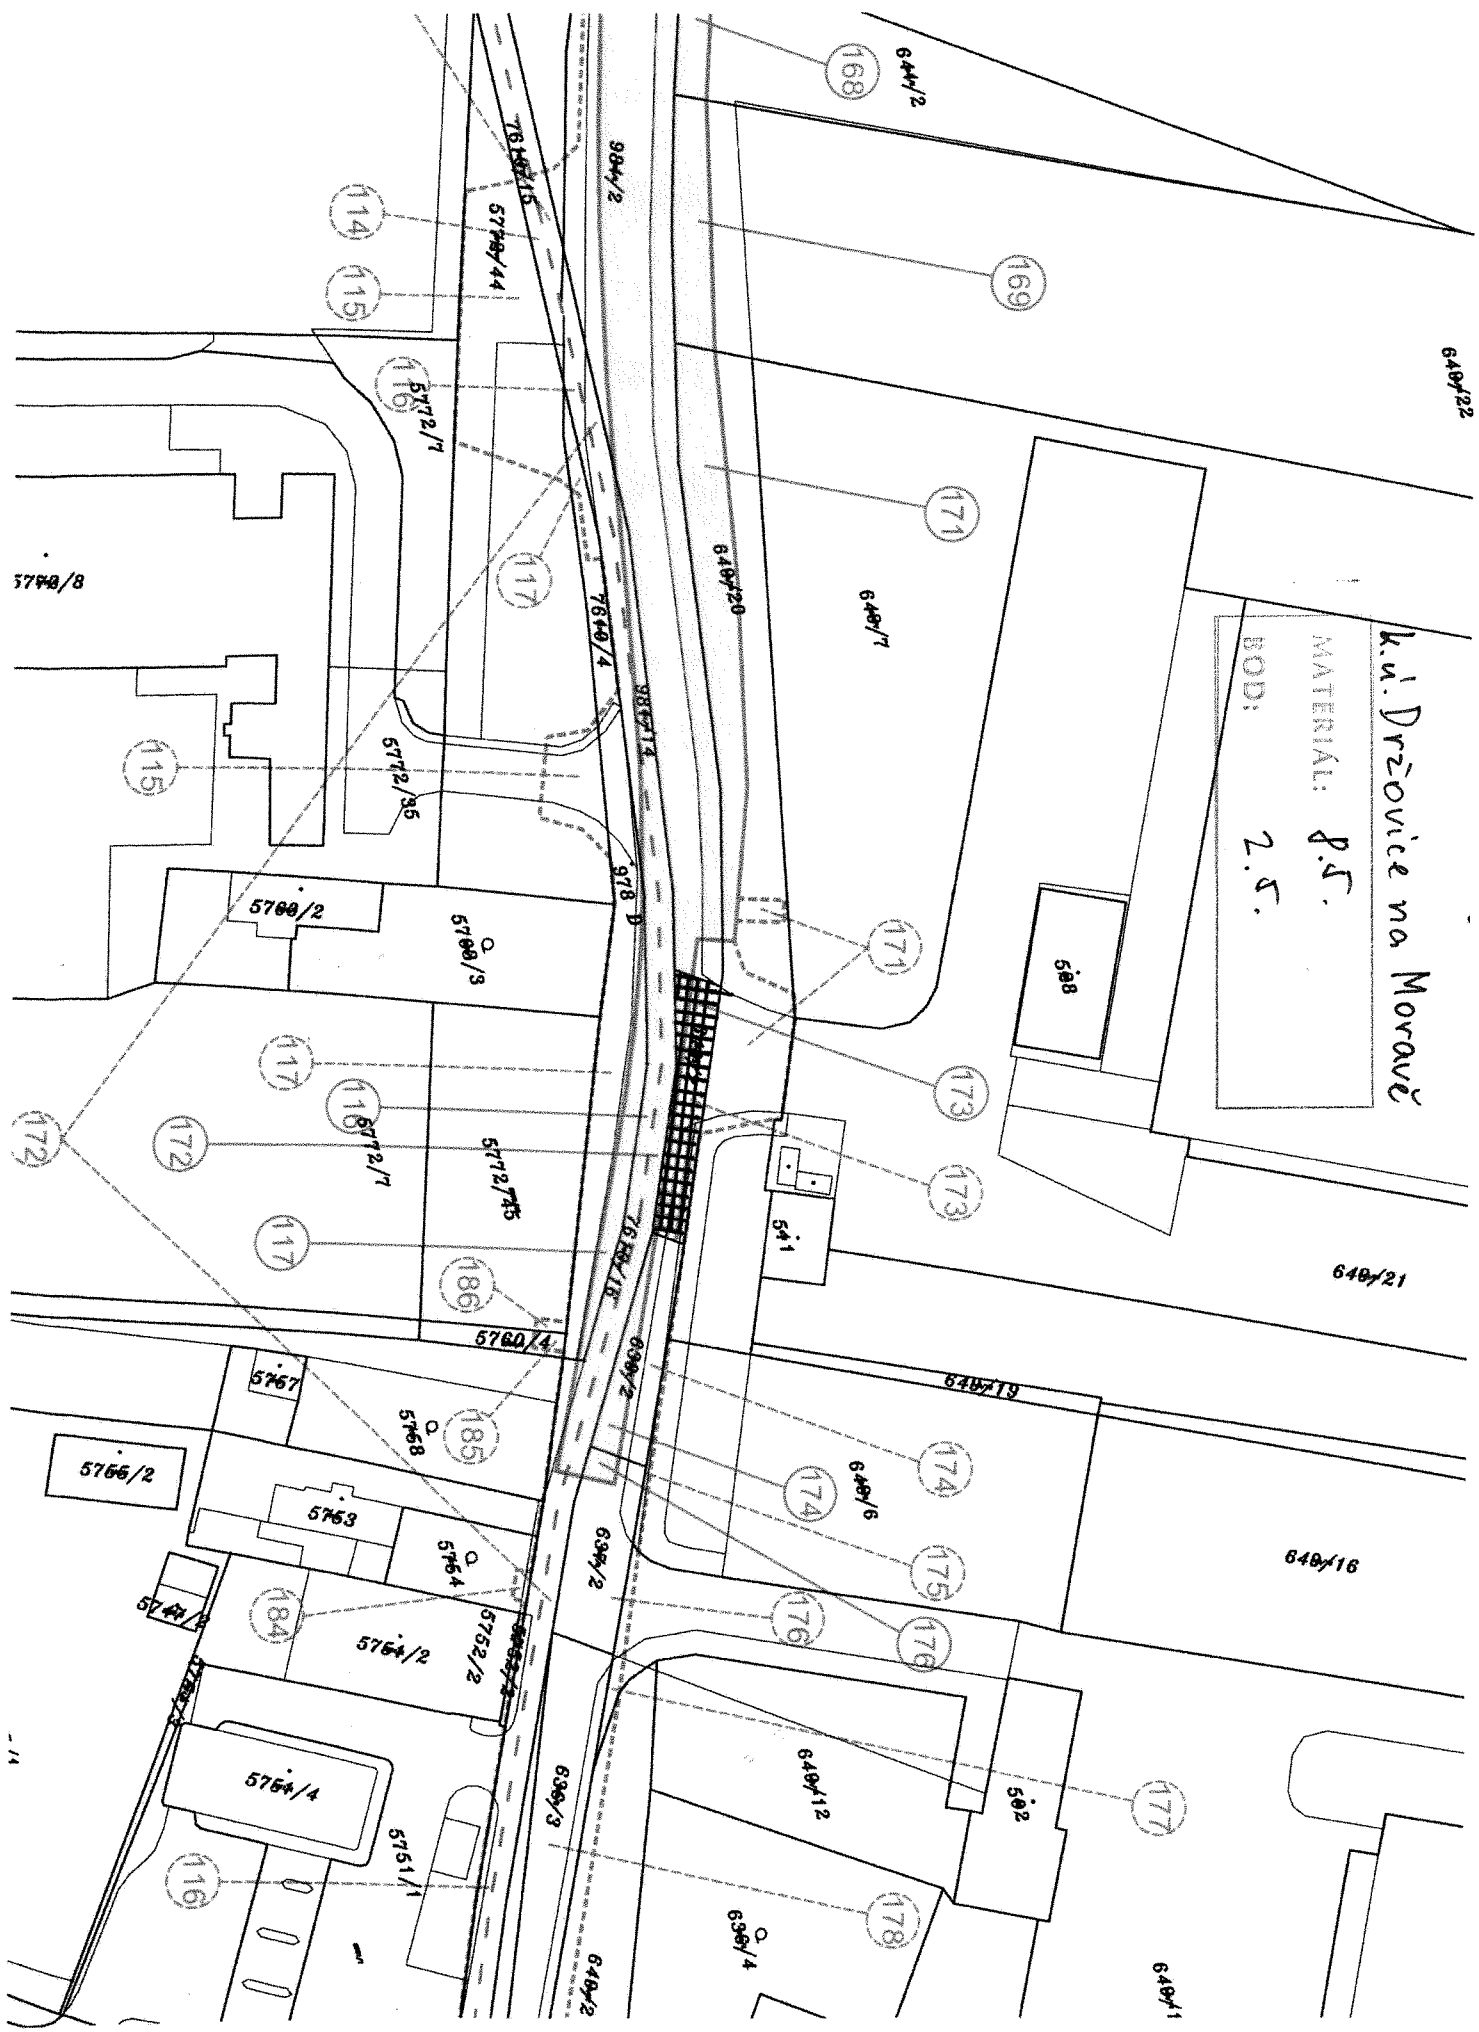

k.ú. Držovice na Moravě  
 MATERIAL: 8.5.  
 BOD: 2.5.

640/22

644/2  
 168

169

171

640/7

171

173

173

508

640/21

640/16

6120/9

174

640/5

175

176

176

502

177

640/12

178

690/4

640/1

8/445

115

5700/2

5700/3

117

118

5772/7

117

186

5760/4

5767

185

5763

5764

184

5764/2

5752/2

5749/2


5764/4


116

5751/1


630/3

640/2

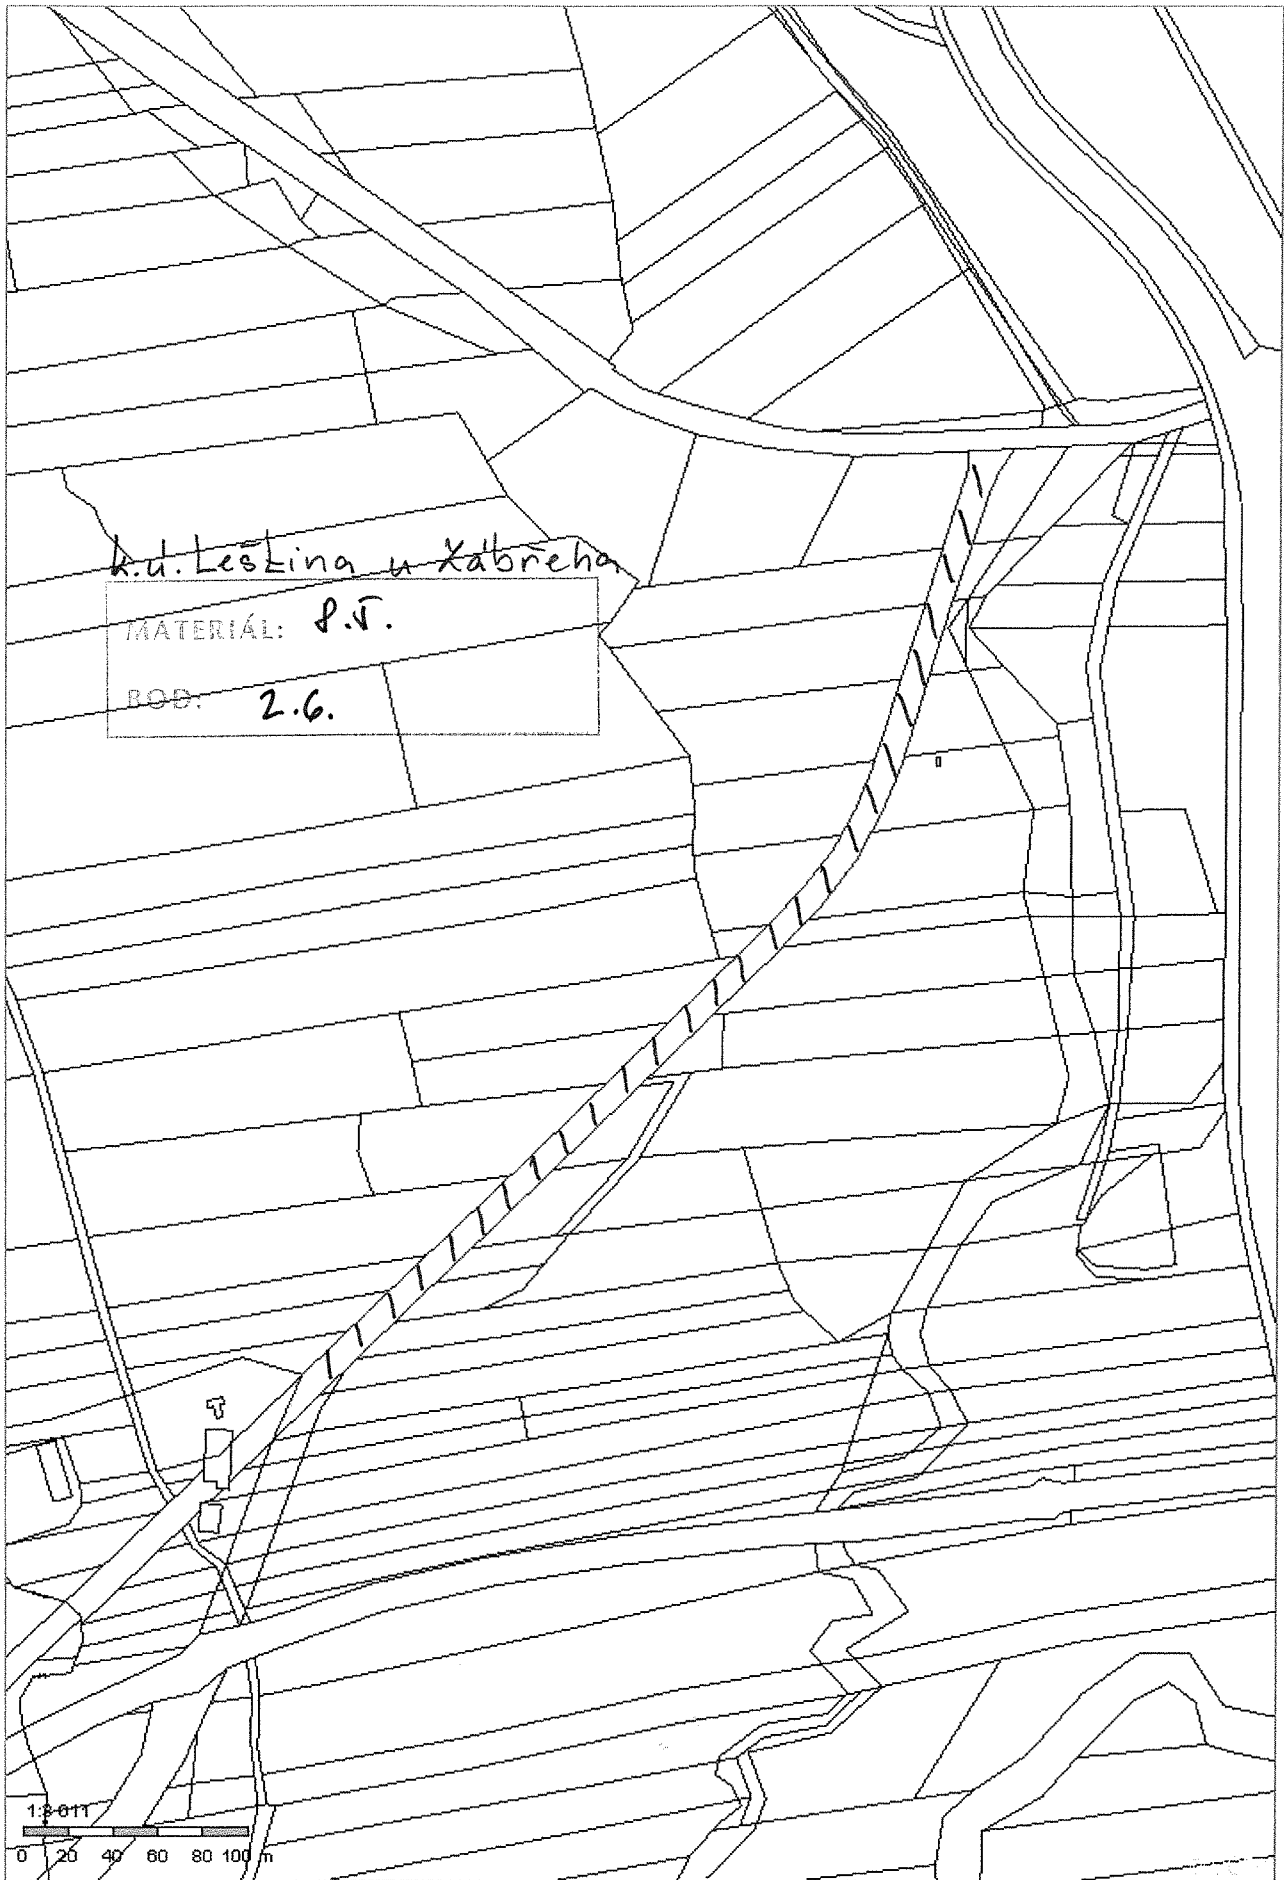

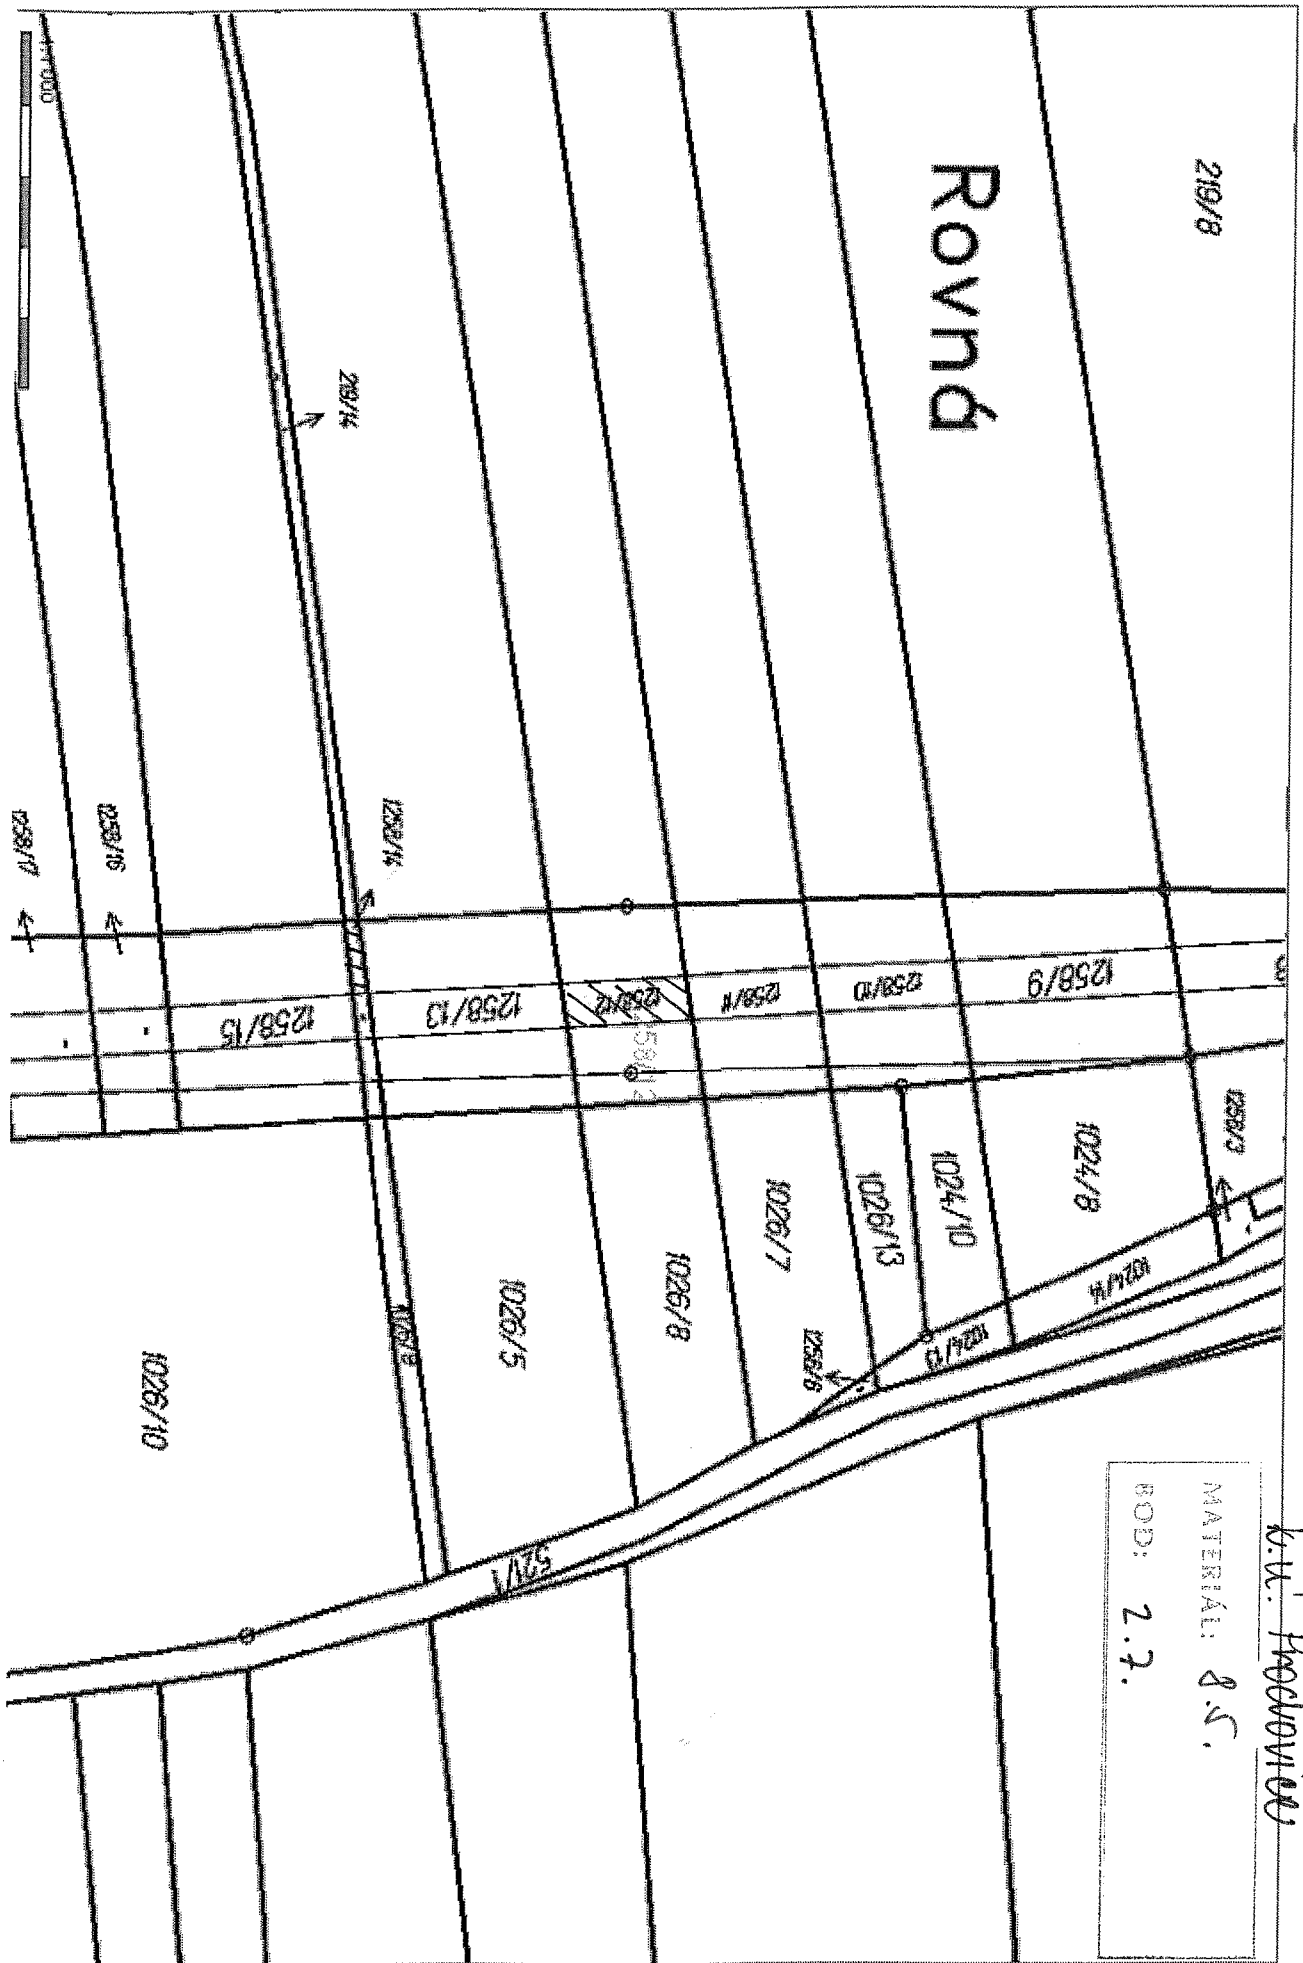



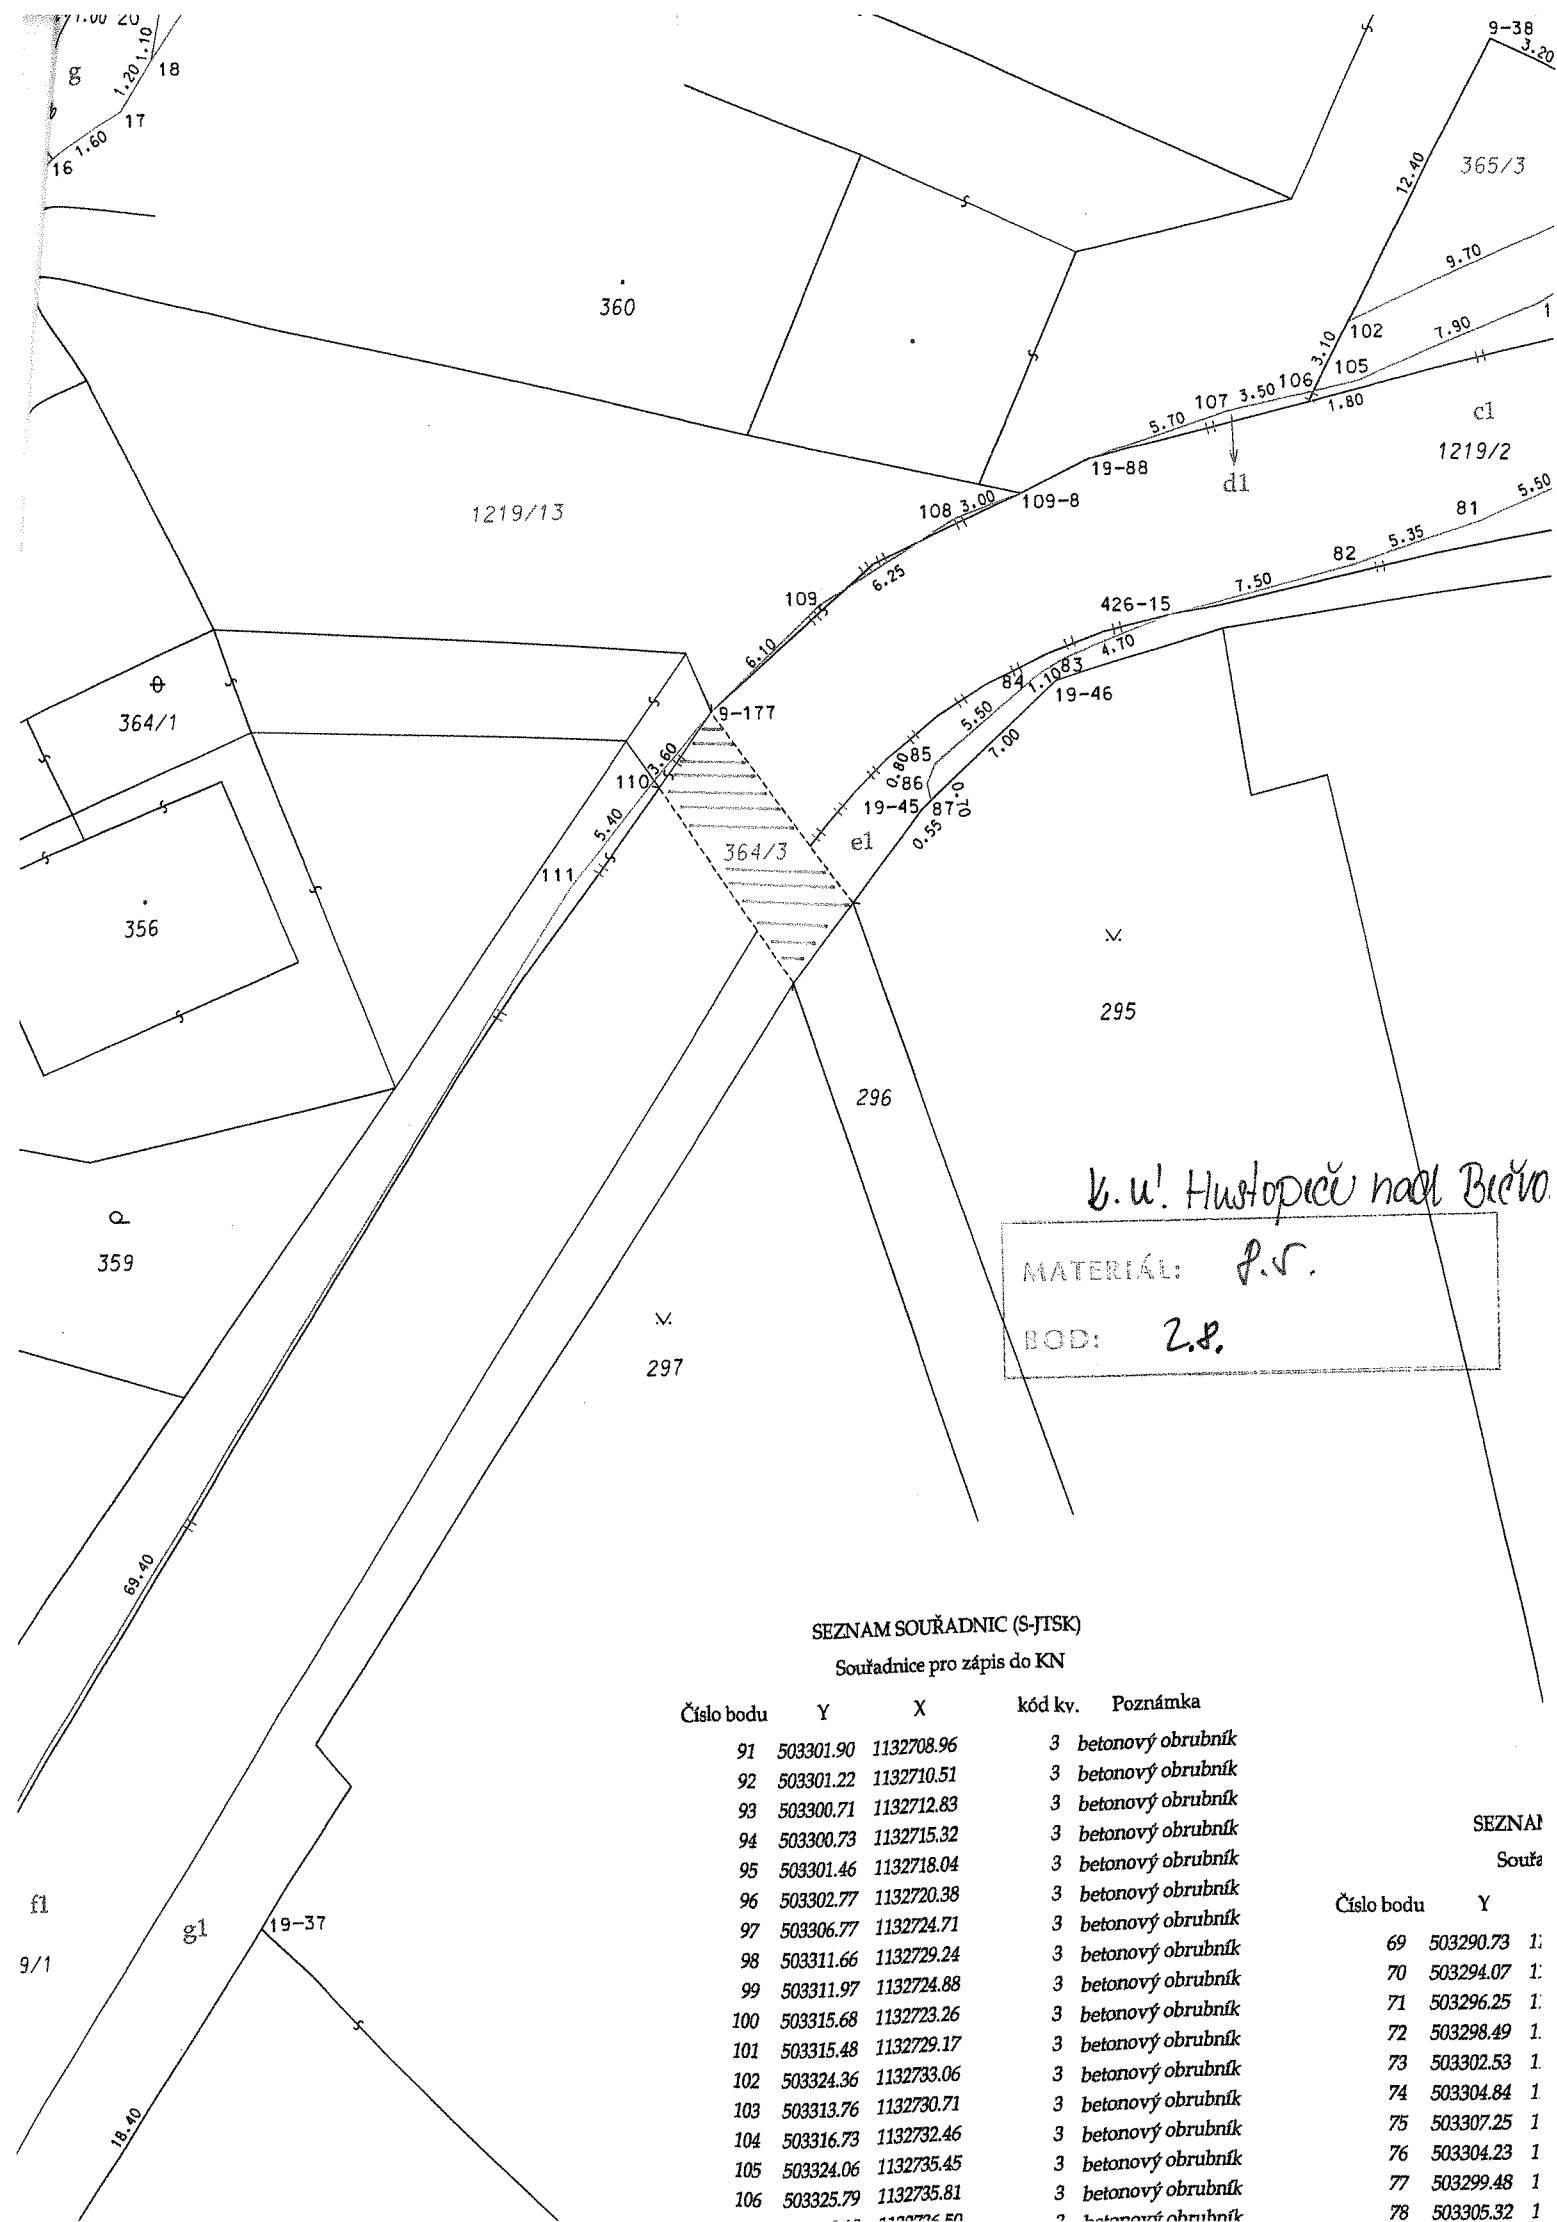

k. u! Hustopeců nad Bělou

MATERIÁL: P.V.

BOD: Z.P.

SEZNAM SOUŘADNIC (S-JISK)

Souřadnice pro zápis do KN

Číslo bodu	Y	X	kód kv.	Poznámka
91	503301.90	1132708.96	3	betonový obrubník
92	503301.22	1132710.51	3	betonový obrubník
93	503300.71	1132712.83	3	betonový obrubník
94	503300.73	1132715.32	3	betonový obrubník
95	503301.46	1132718.04	3	betonový obrubník
96	503302.77	1132720.38	3	betonový obrubník
97	503306.77	1132724.71	3	betonový obrubník
98	503311.66	1132729.24	3	betonový obrubník
99	503311.97	1132724.88	3	betonový obrubník
100	503315.68	1132723.26	3	betonový obrubník
101	503315.48	1132729.17	3	betonový obrubník
102	503324.36	1132733.06	3	betonový obrubník
103	503313.76	1132730.71	3	betonový obrubník
104	503316.73	1132732.46	3	betonový obrubník
105	503324.06	1132735.45	3	betonový obrubník
106	503325.79	1132735.81	3	betonový obrubník

SEZNAM

Souřa

Číslo bodu	Y	
69	503290.73	1:
70	503294.07	1:
71	503296.25	1:
72	503298.49	1:
73	503302.53	1:
74	503304.84	1:
75	503307.25	1:
76	503304.23	1:
77	503299.48	1:
78	503305.32	1: