

K.ú. Polkovice

MATERIÁL: 9.2.4.  
BOD: 1.4, 11.2, 2.1

820/3

820/4

820/5

820/6

820/7

820/8

820/9

861/4

861/25

861/26

861/27

861/30

861/31

861/32

861/11

861/12


861/13

861/14

1:1 000

0 10 20 30 40 50 m

PROJ.M

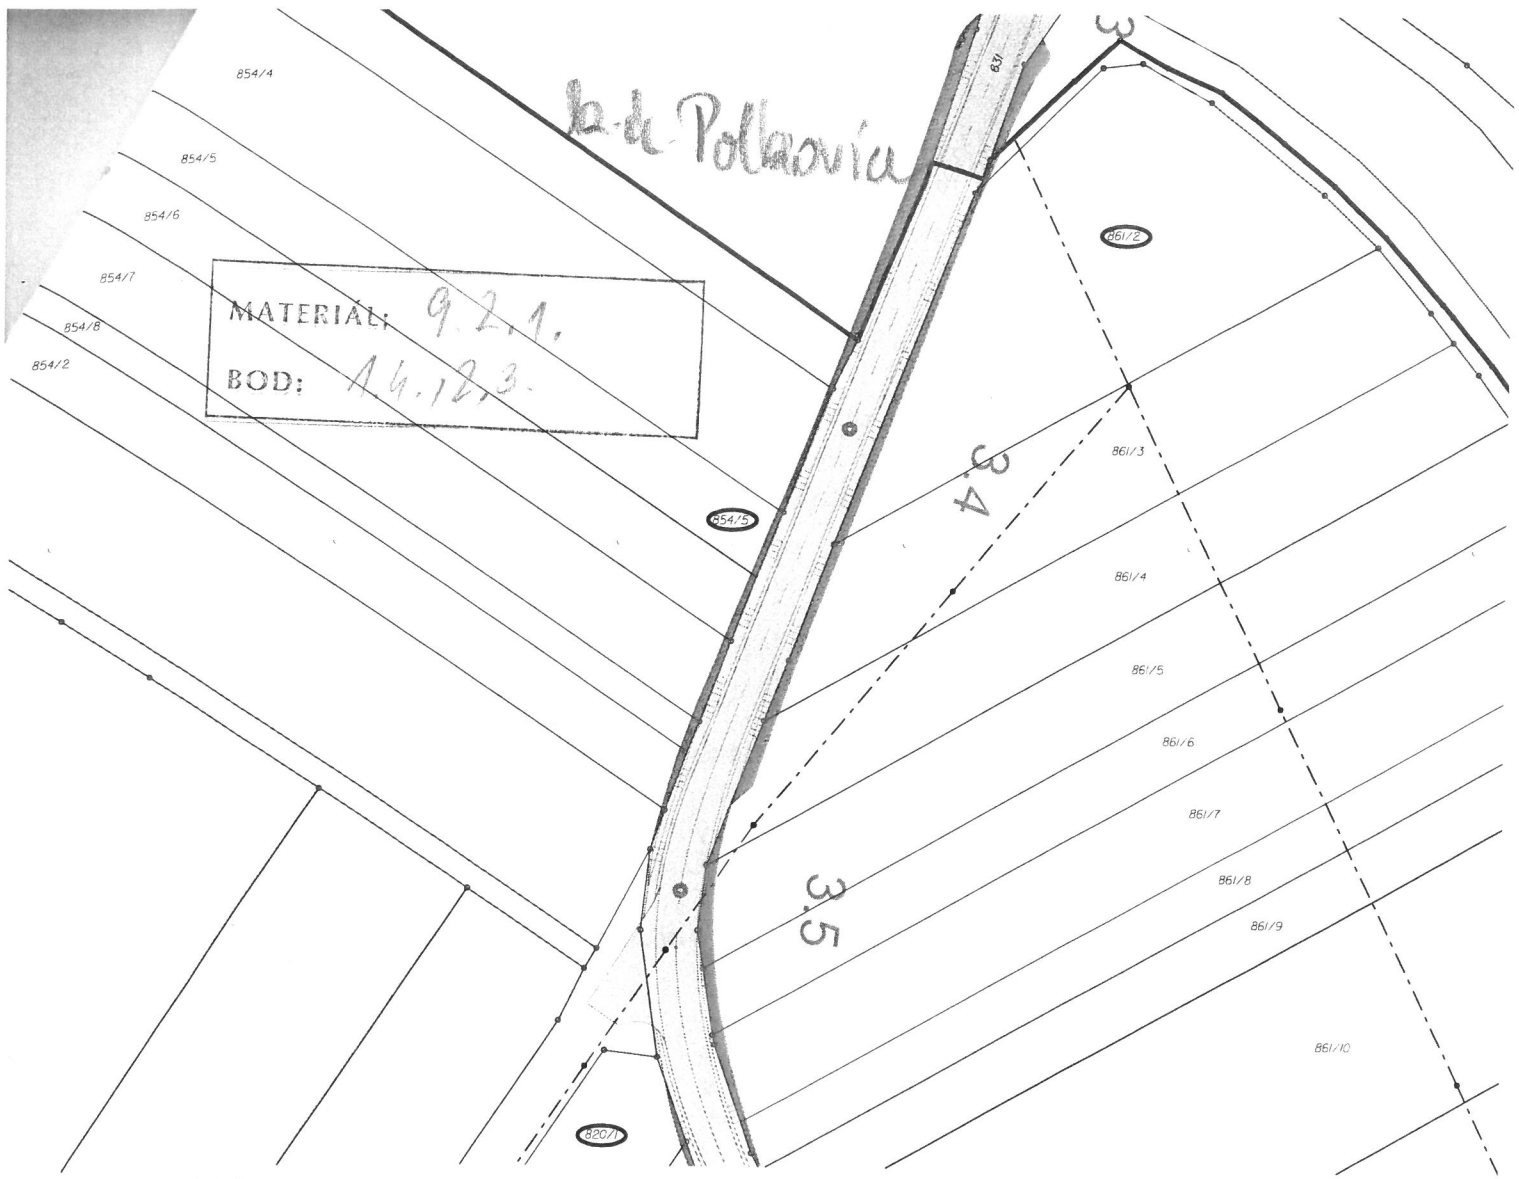

**LEGENDA:**




TRVALÝ ZÁBOR - VÝKUP



TRVALÝ ZÁBOR - BEZ VÝKUPU



DOČASNÝ ZÁBOR DO 1 ROKU

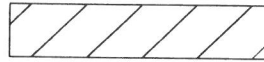

VĚCNÉ BŘEMENO



KATASTRÁLNÍ HRANICE



1a. ul. Polkoviče

MATERIÁL: 9.2.1.  
BOD: 1.4, 2.3.

861/27

3  
8

820/13

861/30

861/31

861/32

820/14

LEGENDA:



TRVALÝ ZÁBOR - VÝKUP



TRVALÝ ZÁBOR - BEZ VÝKUPU



DOČASNÝ ZÁBOR DO 1 ROKU



VĚCNÉ BŘEMENO



KATASTRÁLNÍ HRANICE







394/73


394/12

394/13

394/15

*h.v. Oplocamy*

MATERIÁL:	9.2.1.
BOD:	1.4., 2.3.

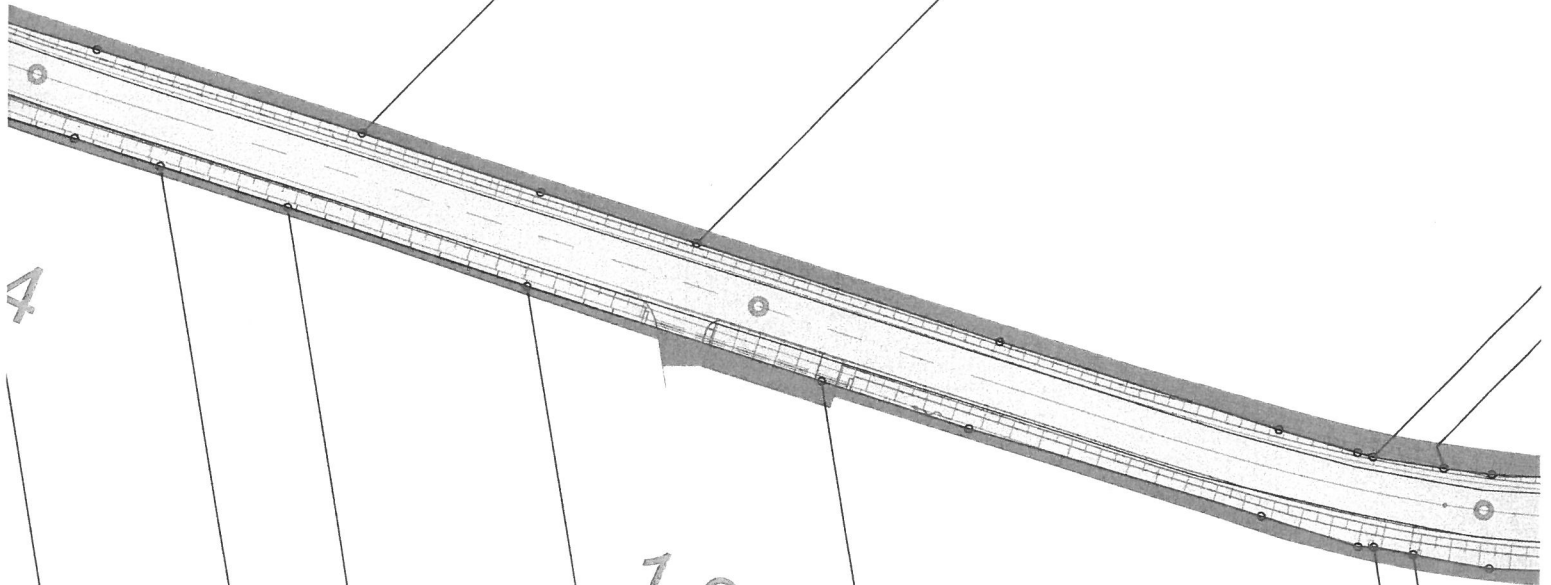

4

1.3

1.2

491/3

477/42

477/3

477/41

477/45

477/44

477/43

12. u. Optlocany

SERIAL: 9.2.1.

D: 1.4., 23.

394/16

394/65

394/18

394/12

394/17

1.1

1.0

477/34

477/41

477/40

477/39

477/38

477/37

477/36

477/35

394/28

394/29

*h.v. Oplossing*

394/66

394/30

MATERIÁL: 9.2.1.

OD: 1.4., 2.3.

0.7

0.6

477/12

477/10

477/9

477/25

39A/74

kv. Oplocany

MATERIÁL: 9.2.1.  
BOD: 1.4., 2.3.


39A/31

39A/32

39A/33

39A/61

39A/34

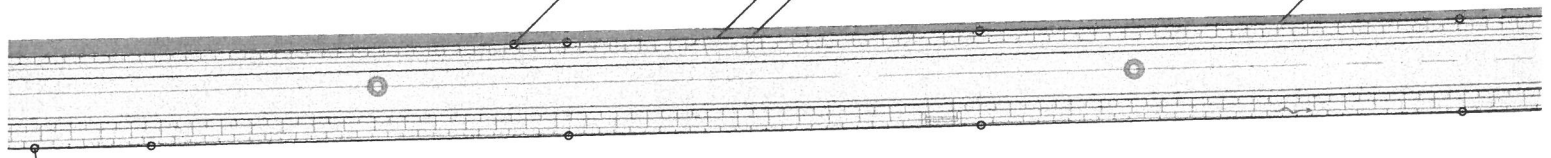

0.5

0.4

477/7

hříd. Oplocany

234/28

234/29

615/2

územní: 9.2.1.  
1.4., 2.3.

4/29

234/30

632

3.1

615/3

LEGENDA:




TRVALÝ ZÁBOR - VÝKUP



TRVALÝ ZÁBOR - BEZ VÝKUPU



DOČASNÝ ZÁBOR DO 1 ROKU

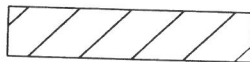

VĚCNÉ BŘEMENO



KATASTRÁLNÍ HRANICE



*h.w. Oplocany*

234/28

MATR.ČÍSL: 92.1,  
BOD: 1.4., 2.3.

615/1

632

615/2


234/29

615/3

**LEGENDA:**




TRVALÝ ZÁBOR - VÝKUP

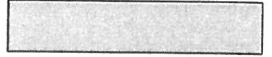

TRVALÝ ZÁBOR - BEZ VÝKUPU



DOČASNÝ ZÁBOR DO 1 ROKU

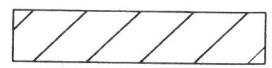

VĚCNÉ BŘEMENO




KATASTRÁLNÍ HRANICE



h.w. Oplocena

MATERIAL: 9.2.1.  
BOD: 14.2.3.

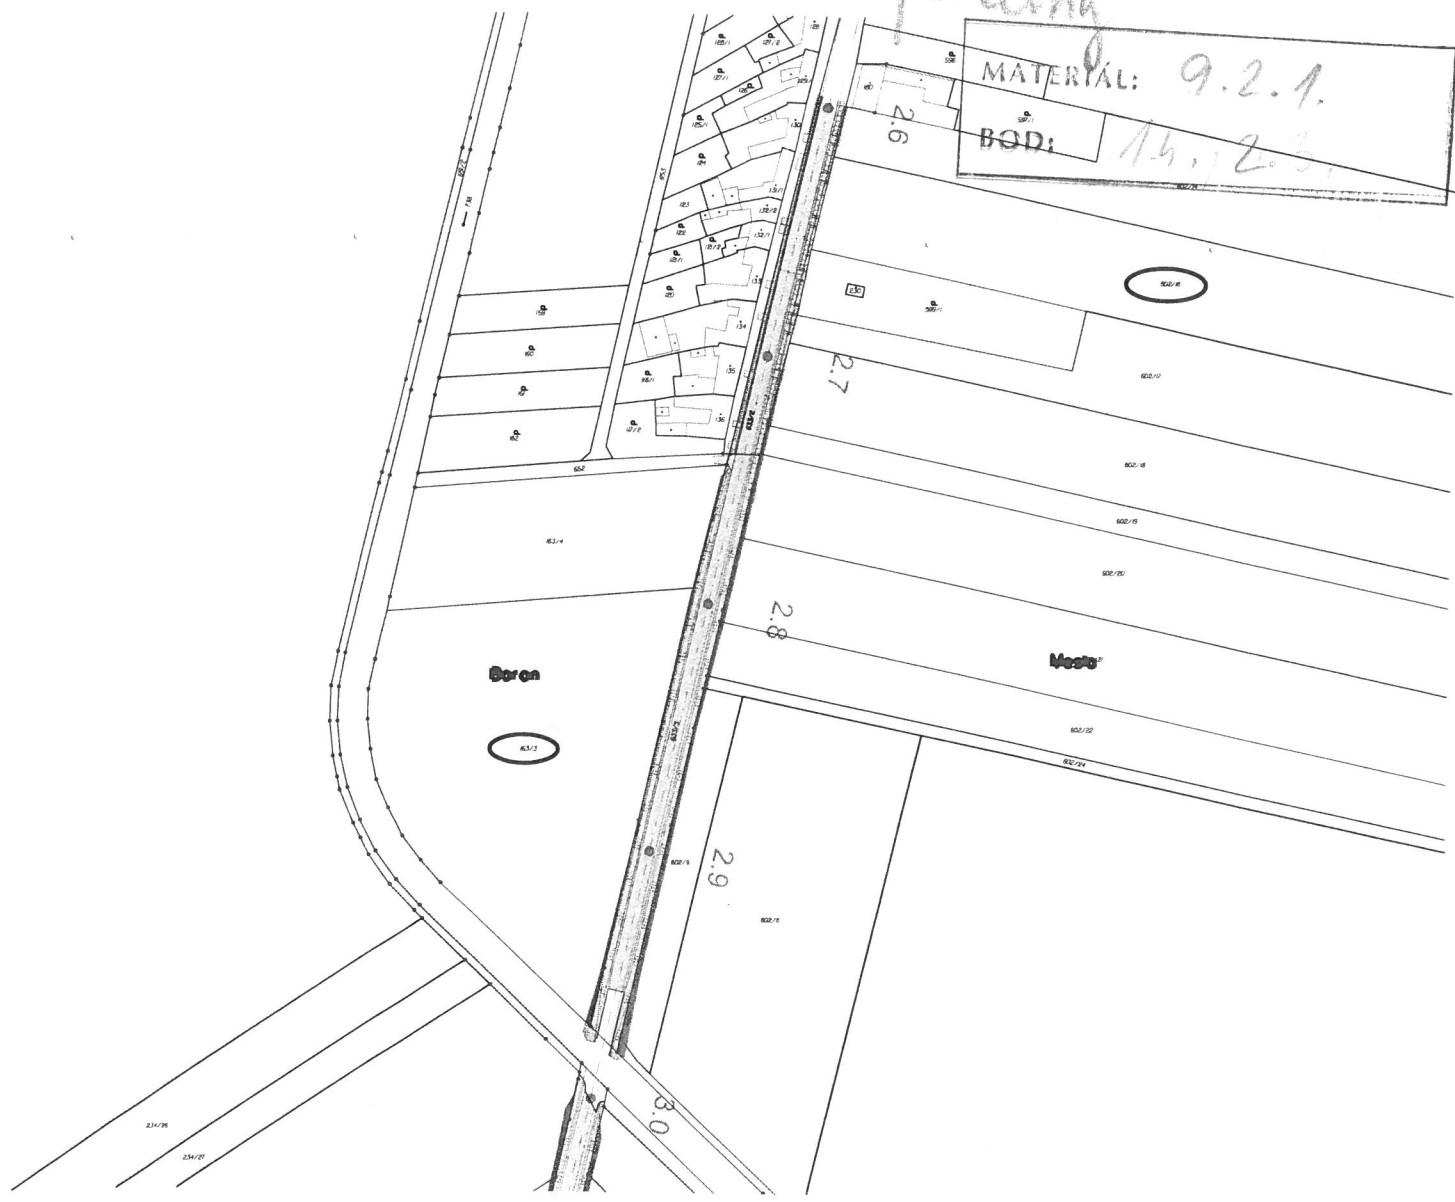

LEGENDA:




TRVALÝ ZÁBOR - VÝKUP



TRVALÝ ZÁBOR - BEZ VÝKUPU



DOČASNÝ ZÁBOR DO 1 ROKU

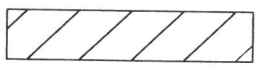

VĚCNÉ BŘEMENO



KATASTRÁLNÍ HRANICE



ka.u. Oplocení

163/4

MATERIÁL: 9.2.1. 602/20  
BOD: 96., 2.3.

163/3

2.8

602/21

602/22

633/3

602/24

602/9

602/8

LEGENDA:



TRVALÝ ZÁBOR - VÝKUP



TRVALÝ ZÁBOR - BEZ VÝKUPU



DOČASNÝ ZÁBOR DO 1 ROKU



VĚCNÉ BŘEMENO




KATASTRÁLNÍ HRANICE





E. V. KOSOVI

MATERIAL:	9.2.1.
BOD:	2.4.

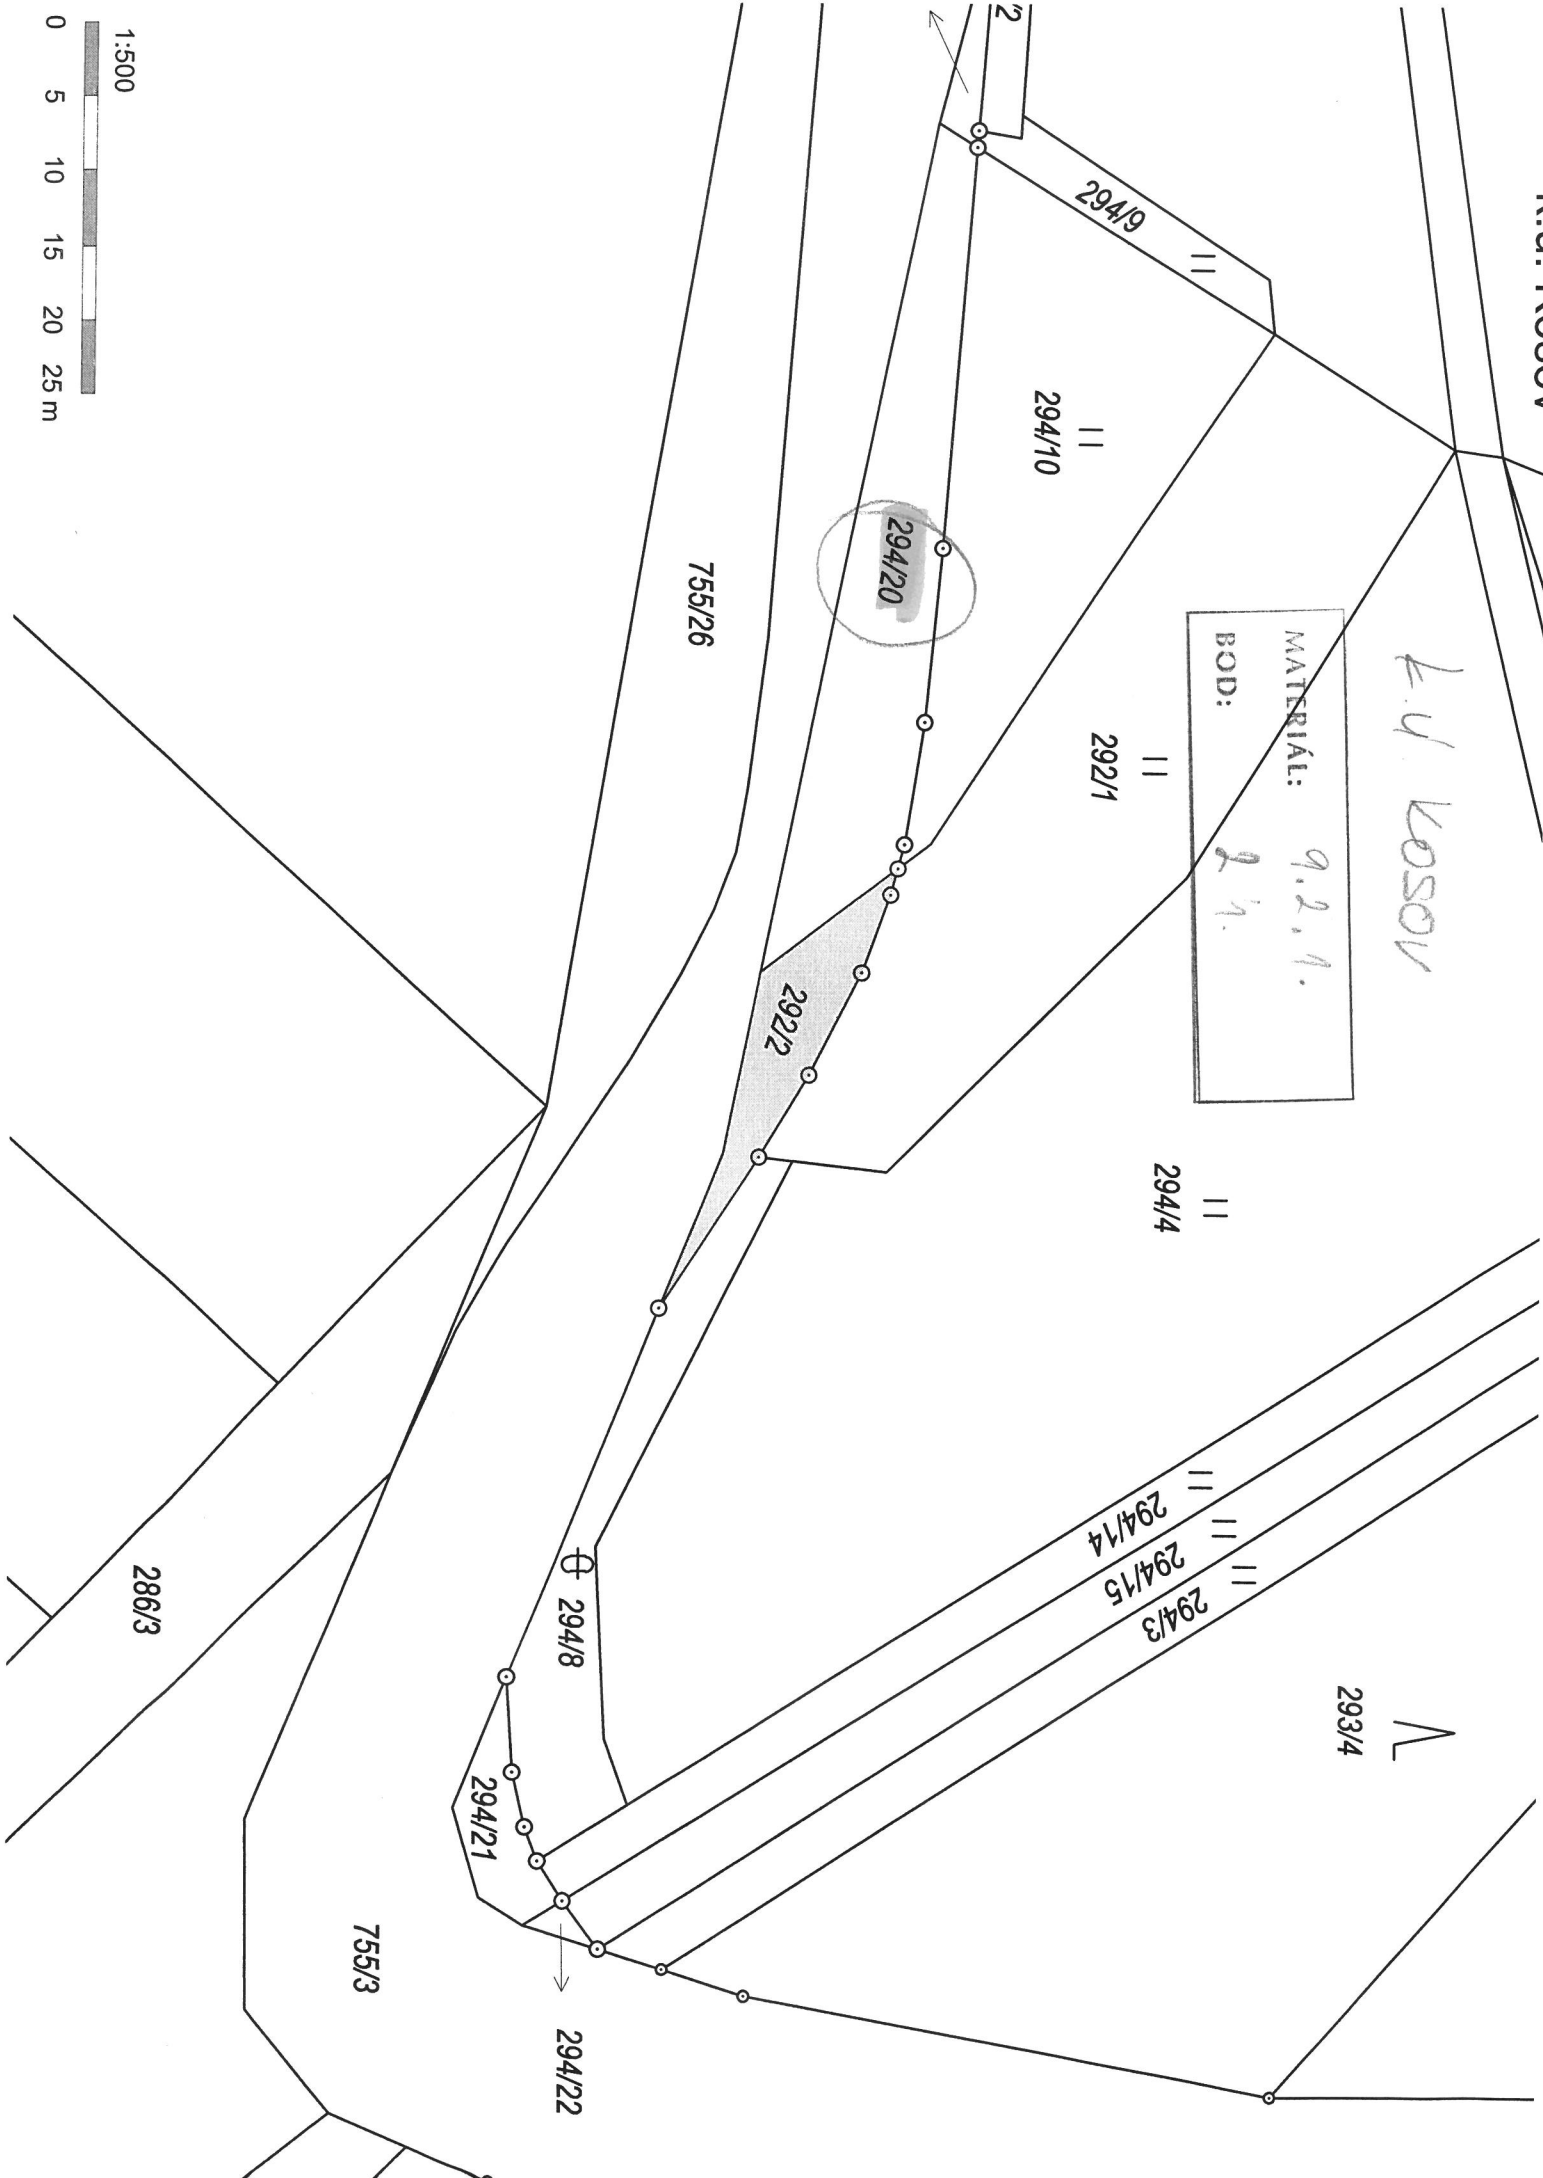

293/4

294/3  
294/15  
294/14

294/3  
294/15  
294/14

294/4

292/1

294/10

294/9

755/26

292/2

294/8

294/21

294/22

755/3

286/3

1:500

0 5 10 15 20 25 m

И.И. ИВАНОВ

К.У. КОСОВ

МАТЕРИАЛ:

9.8.11.

ВОД:

2.5.

723/22

106/1

40/1

40/3

812

802

106/2

755/18

761/1

720/2

720/3

720/10

720/9

105/14

105/17

105/16

105/13

106/2

106/1

707/6

707/5

158

707/7

99/2

98/2

702/2

755/16

102/12


102/5

102

105/5

102

1:500

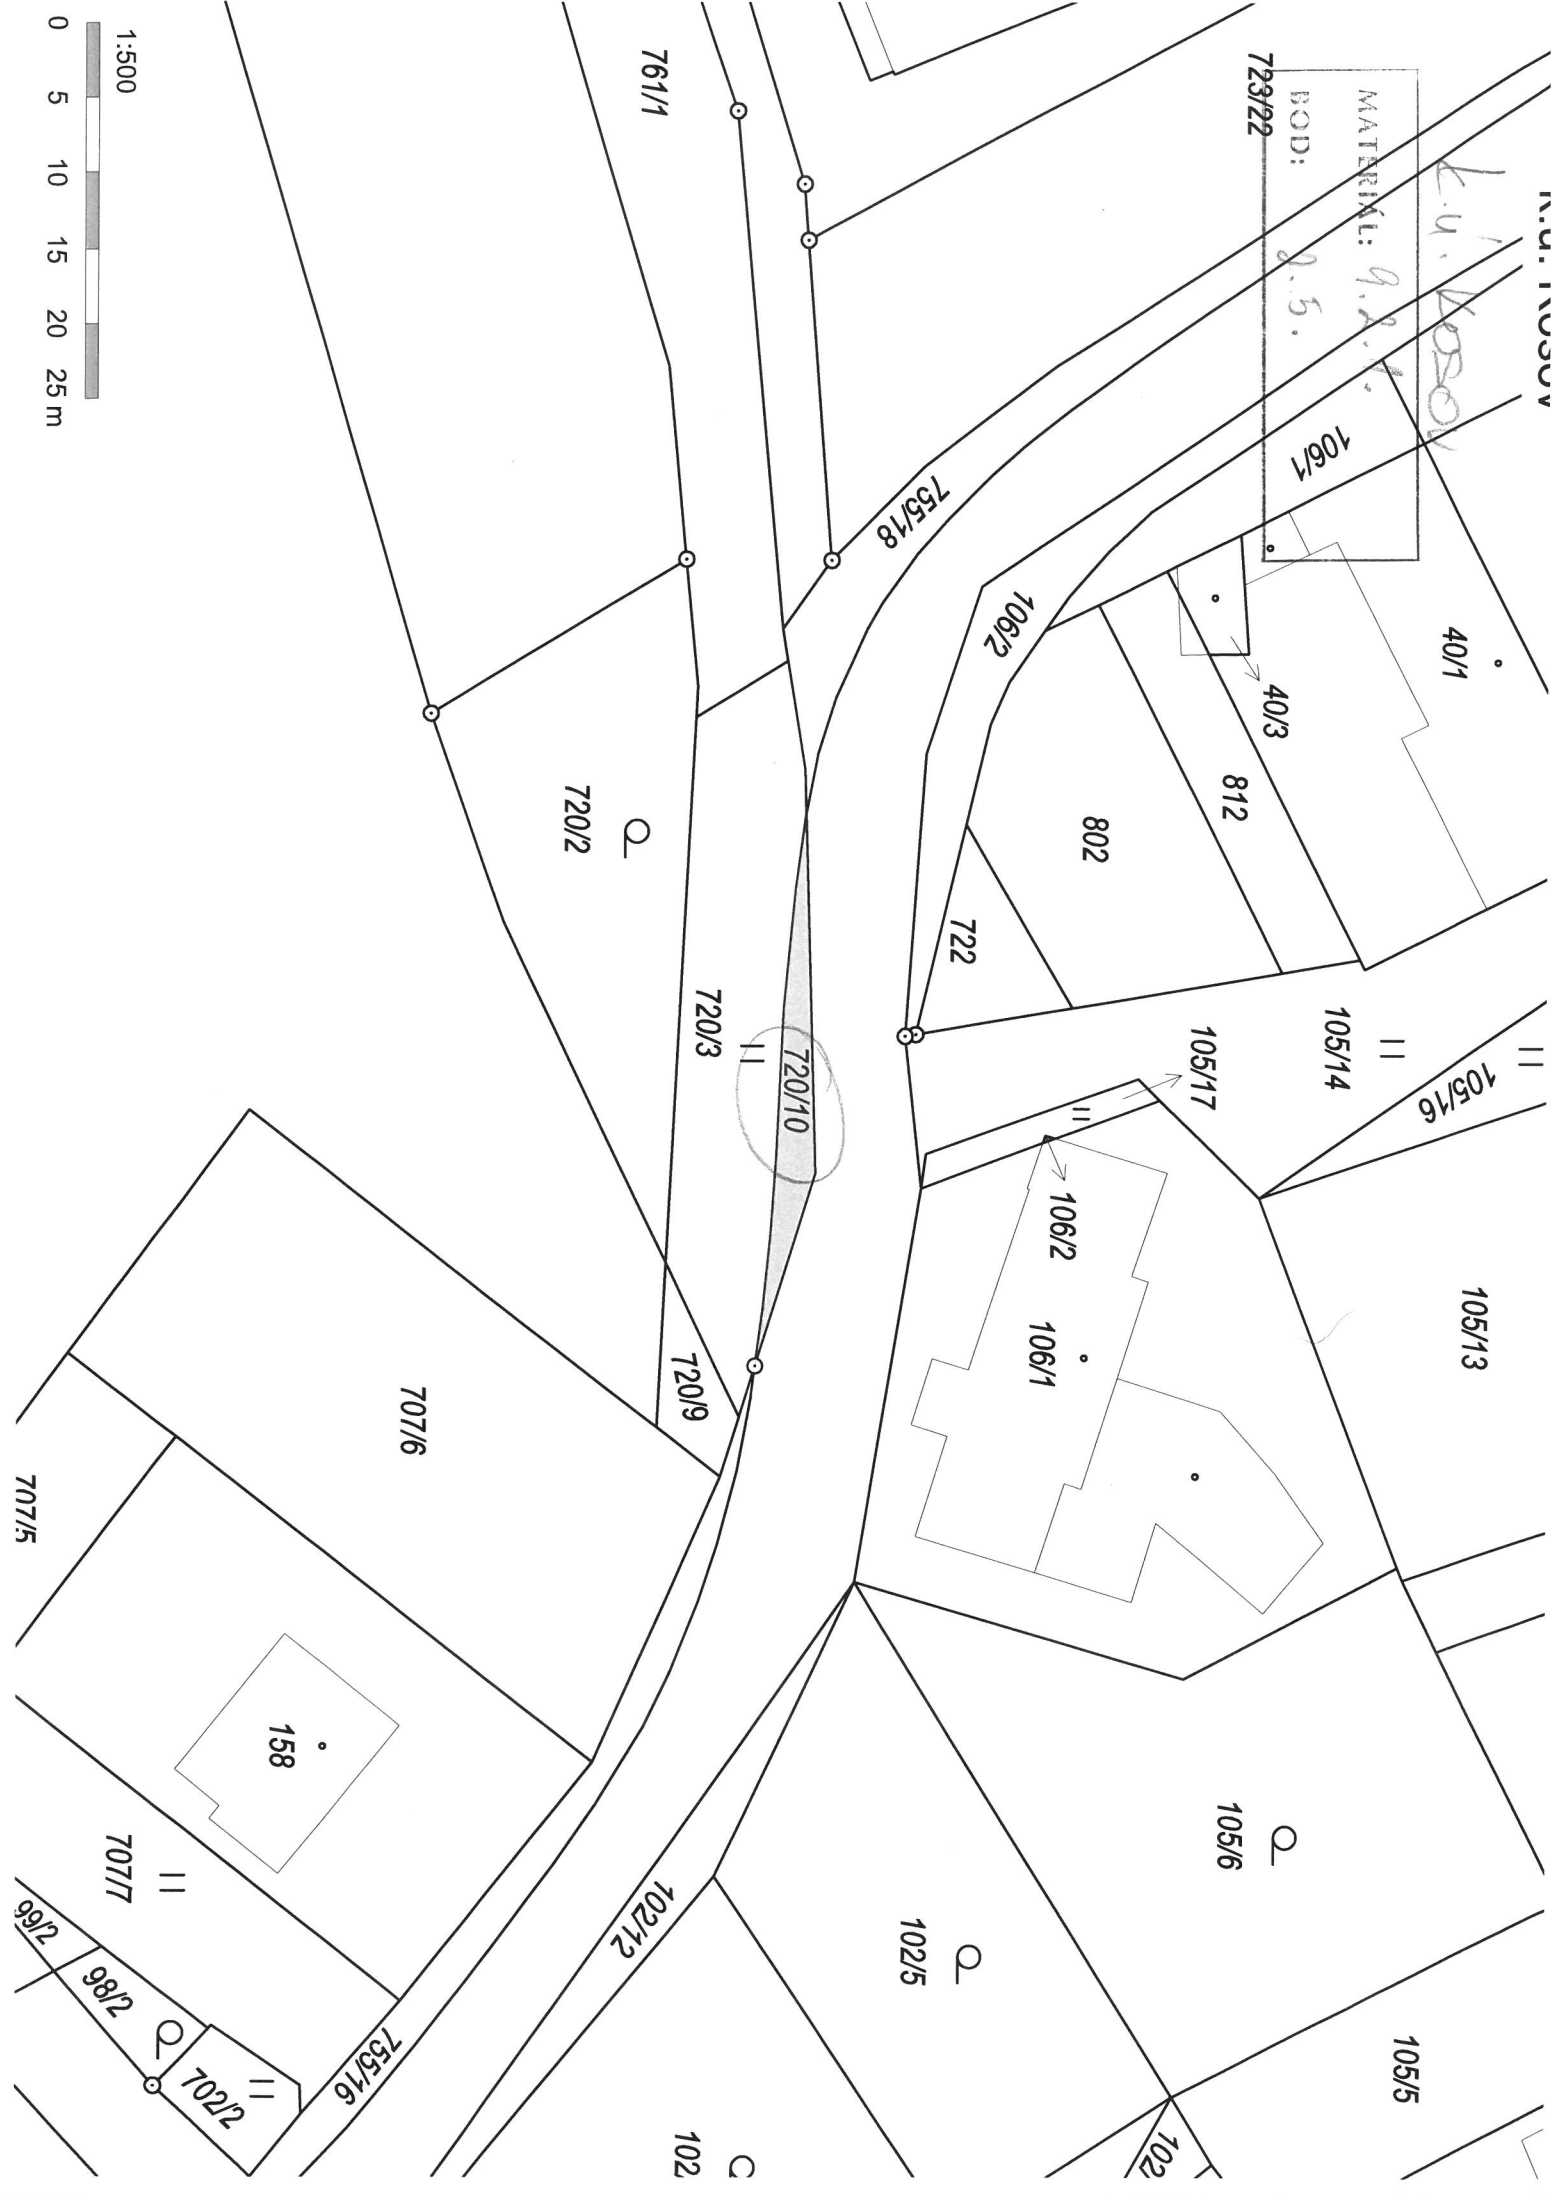

*И.И. ВОСОВ*

MATERIAL: 9.2.1.

BOD: 2.6.

293/4



294/3  
294/15  
294/14

294/4

292/1

294/10

294/9

755/26

292/2

294/20



294/8

294/22

294/21


755/3

286/3

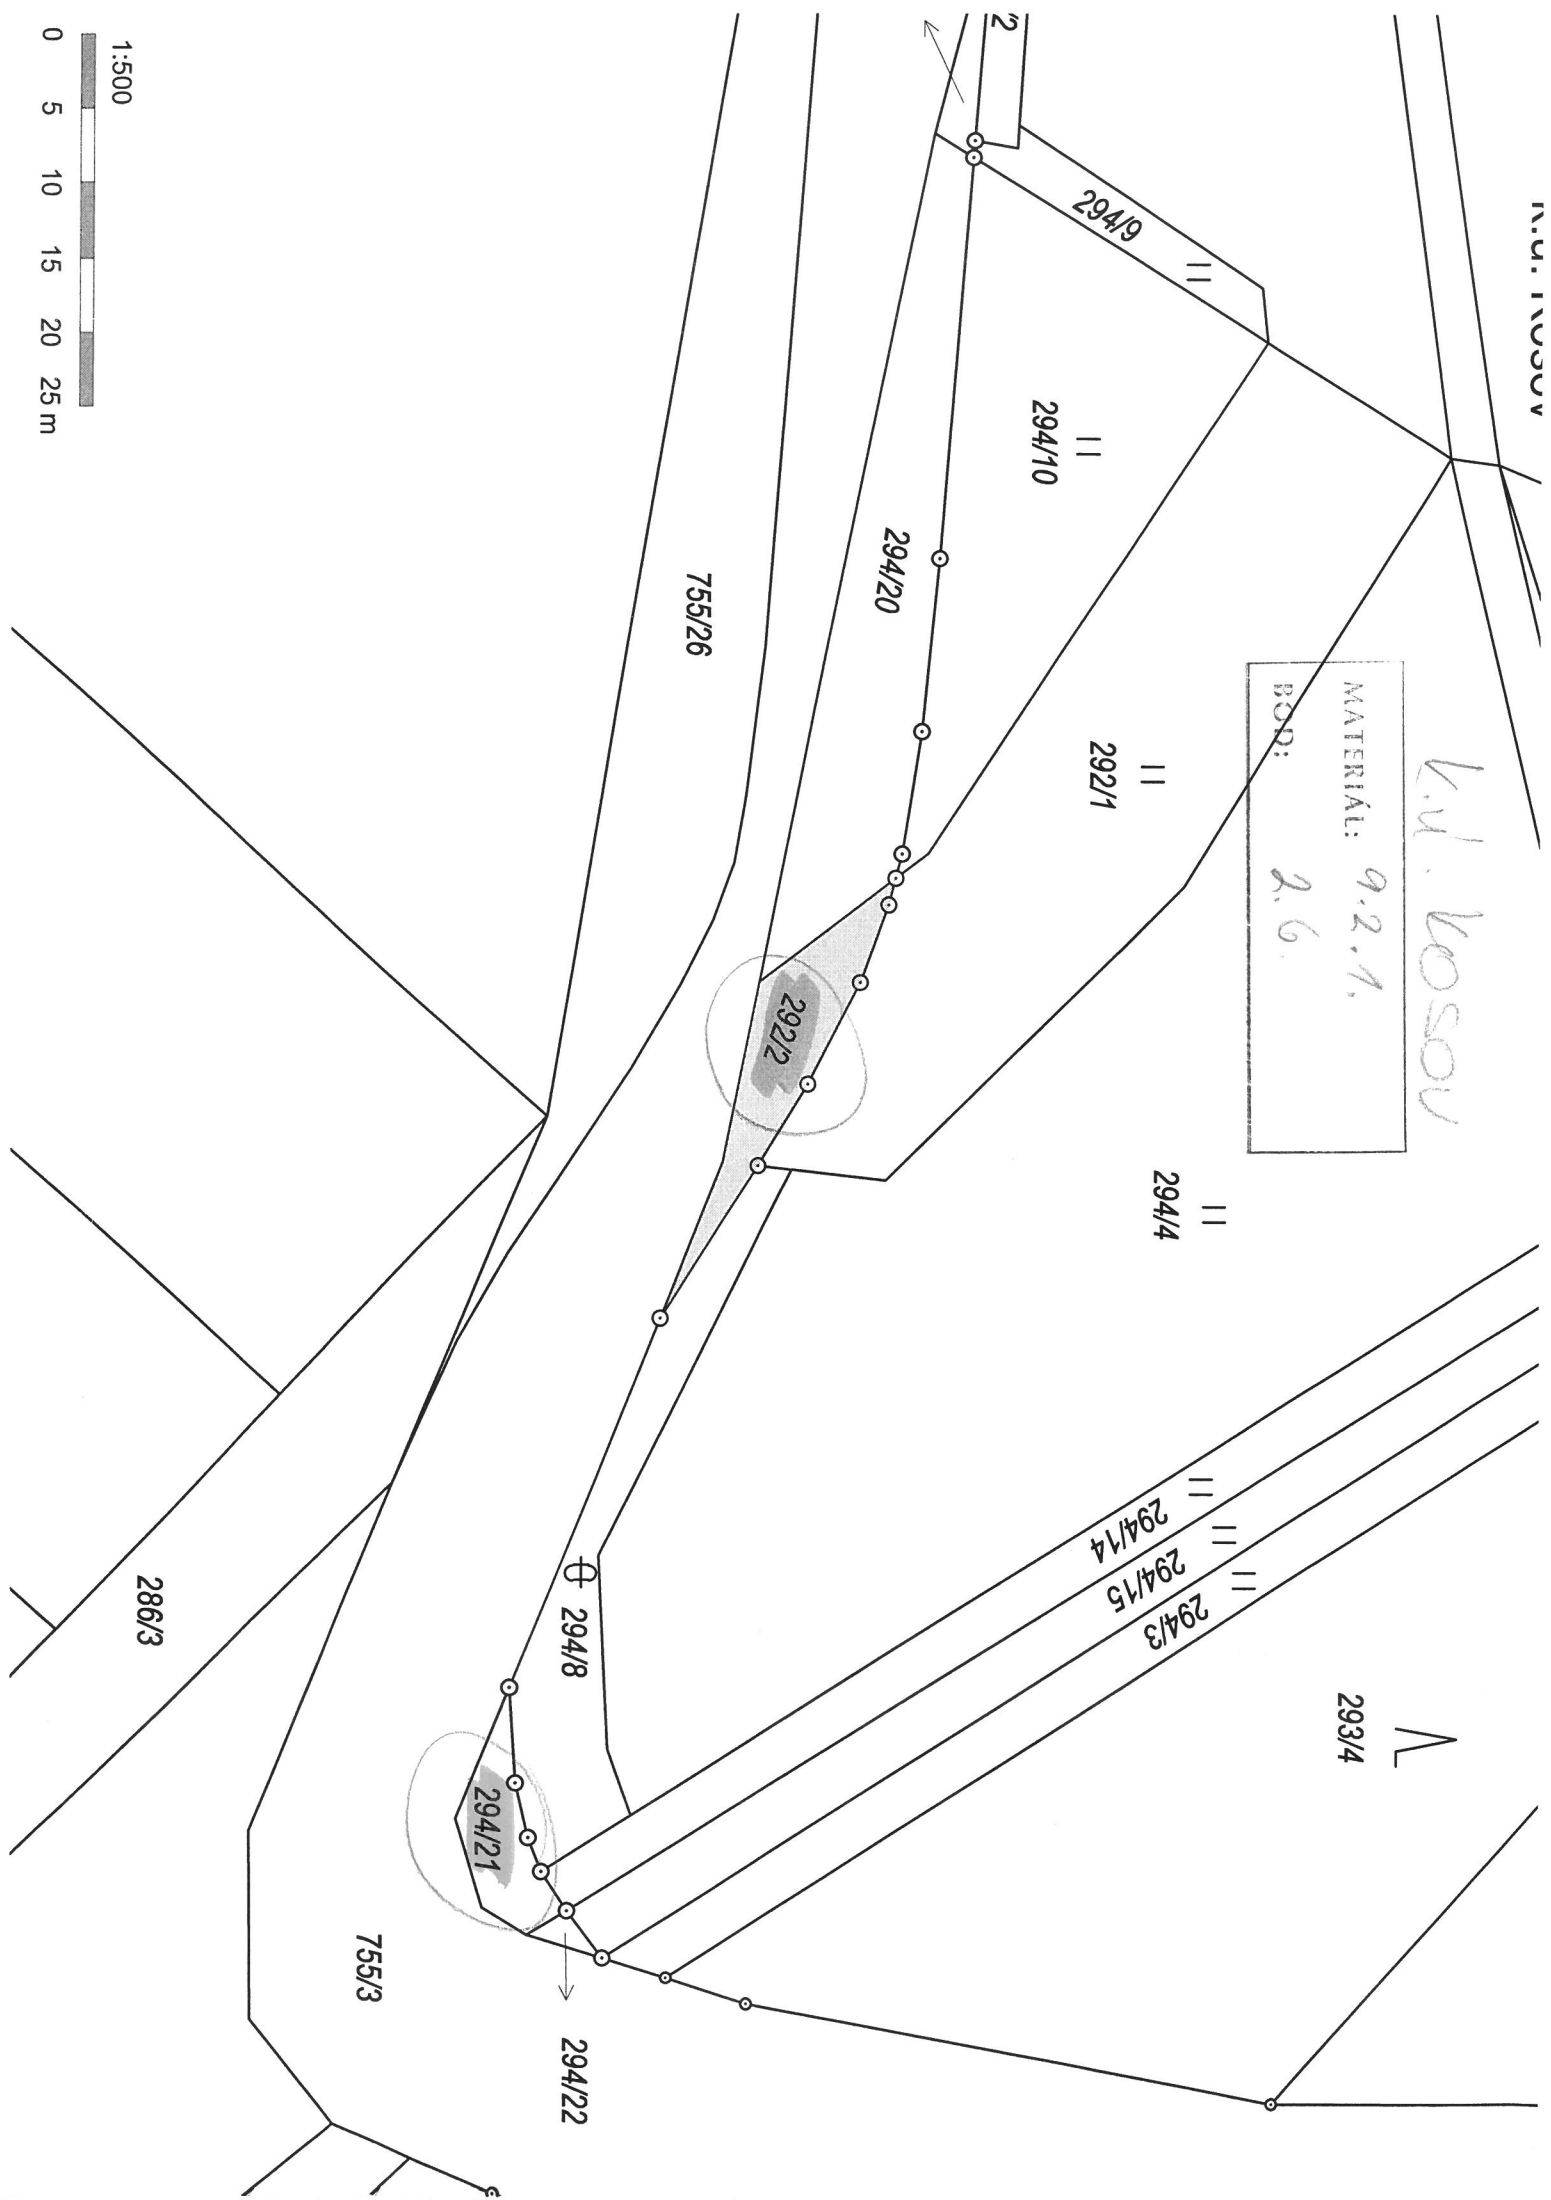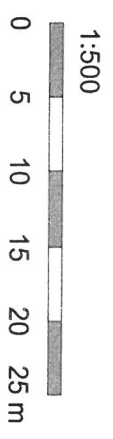

И.У. КОСОВ

264/5

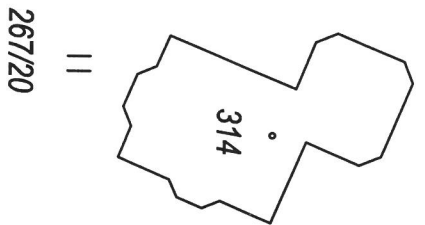

267/20

265/3

MATERIAL: 9.2.1.  
 BOD: 2.4.



*L. U. Kosov*


755/3

265/4

755/5

282/2

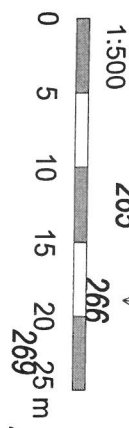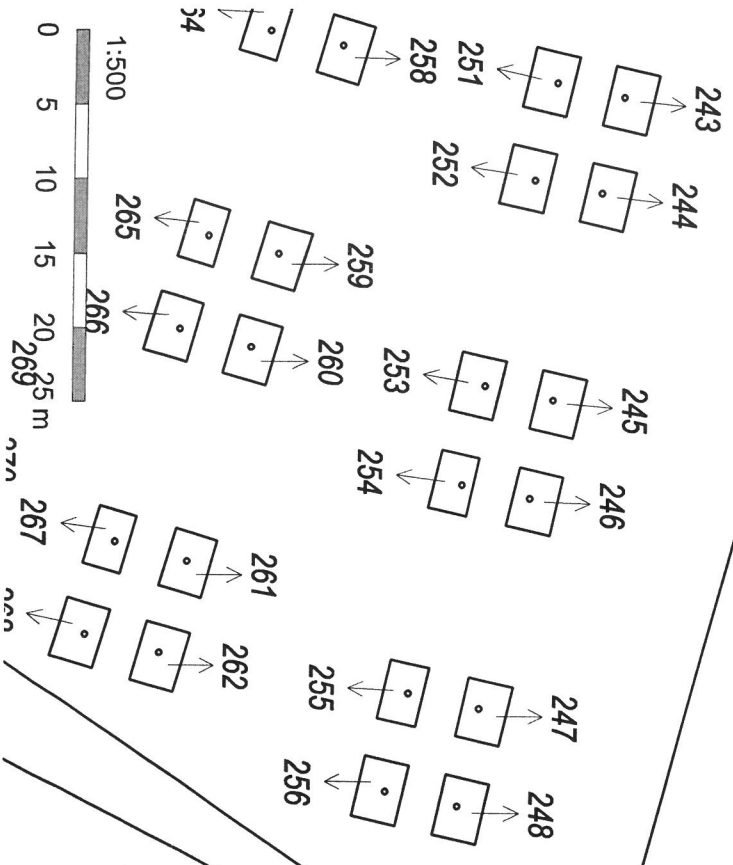

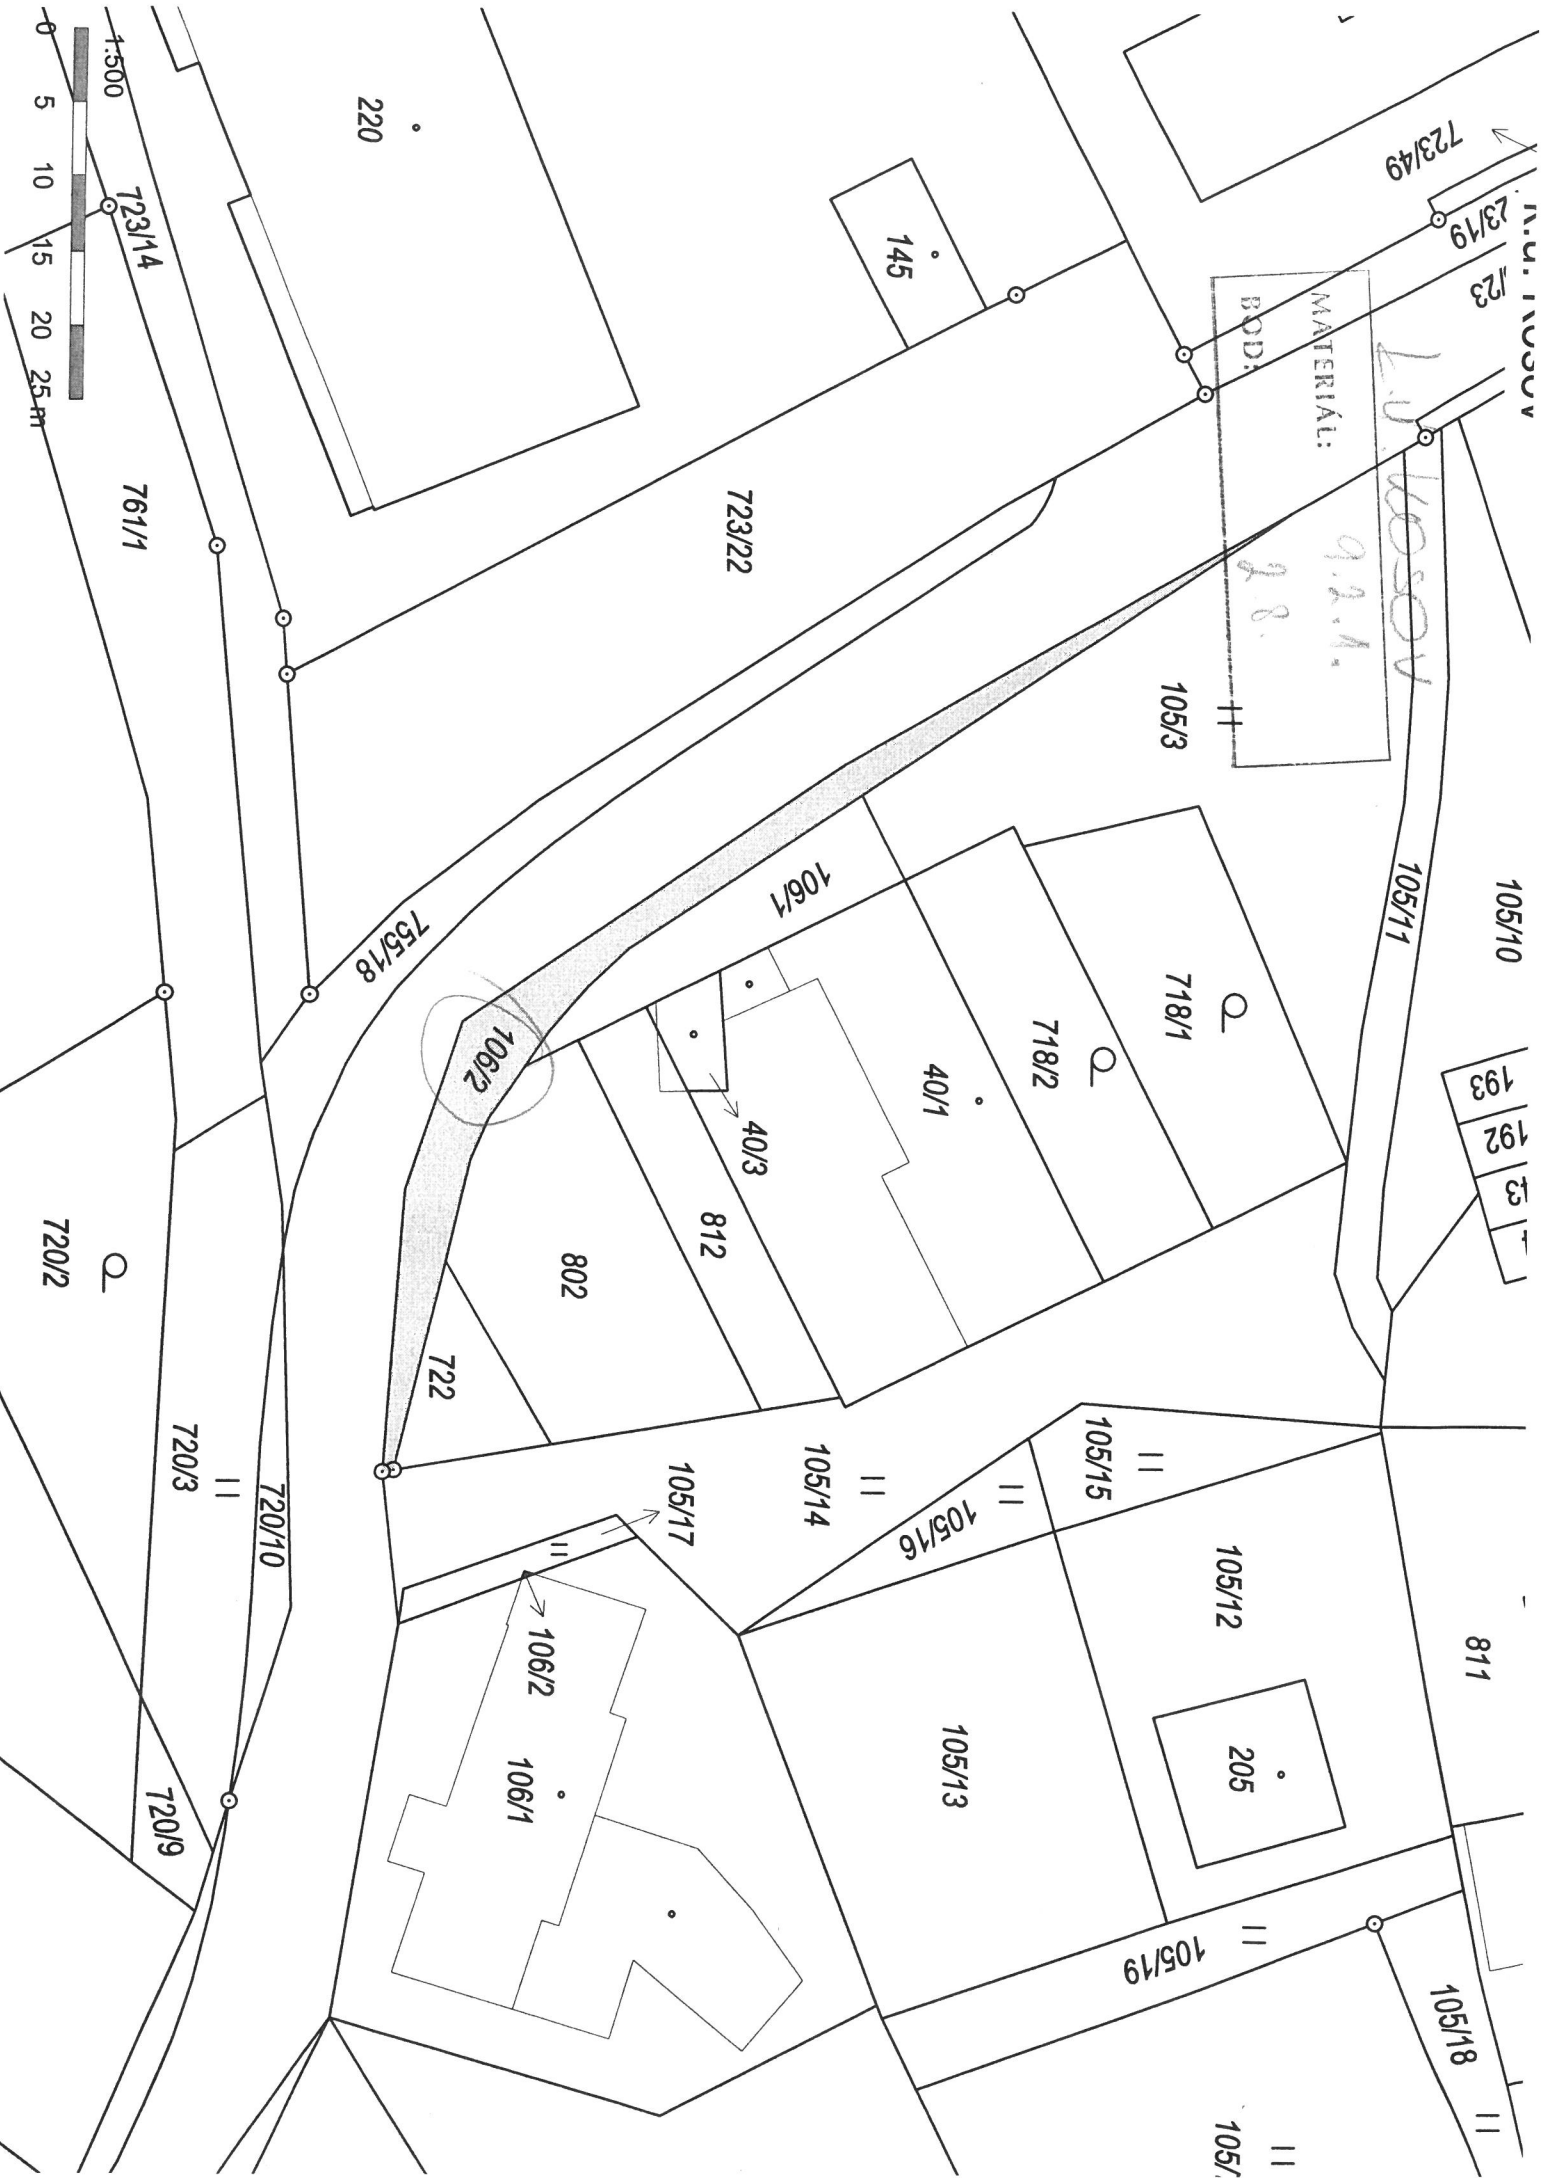

L. HOSOV

MATERIÁL:

9.2.1.

BODI:

2.8.

105/10

193  
192  
191

105/11

105/3

723/22

145

220

761/1

723/14

1:500

0 5 10 15 20 25 m

718/1

718/2

40/1

106/1

40/3

812

802

106/2

755/18

722

720/2

720/3

720/10

720/9

811

105/12

205

105/13

105/14

105/17

106/1

106/2

105/15

105/16

105/19


105/18

105/


И.У. ИВАНОВ

*Л.И. ВОСОВ*

MATERIAL: 9.2.1.  
BOD: 2.9.

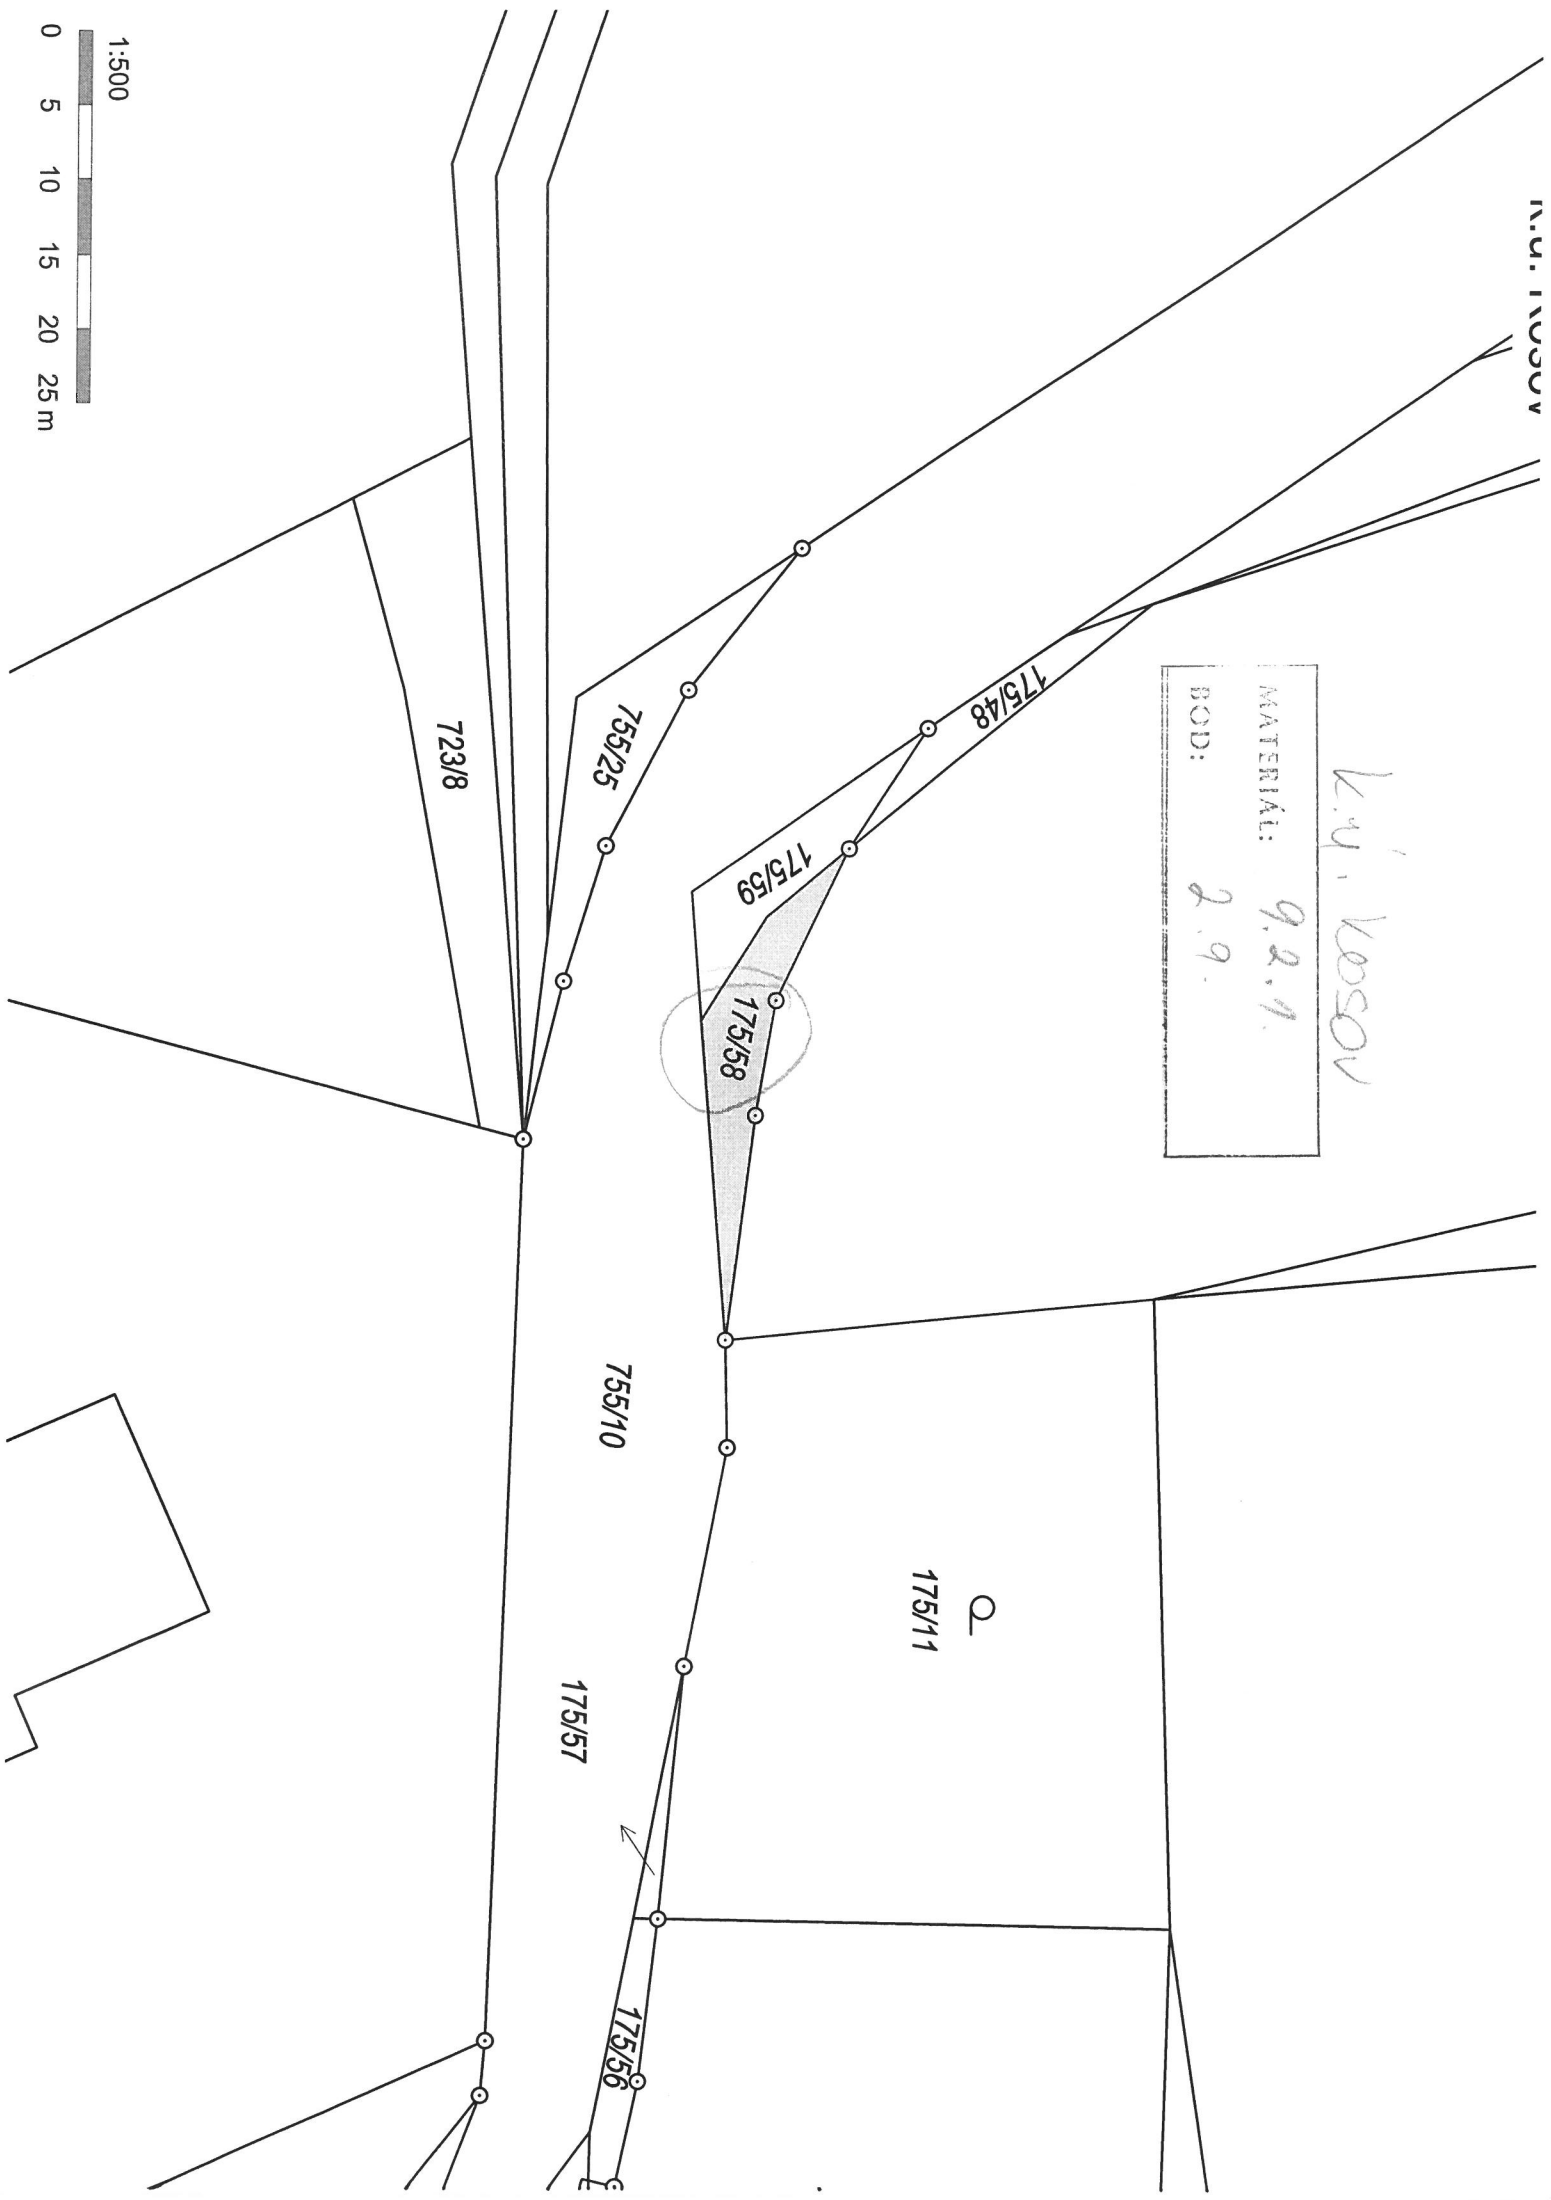

1:500  
0 5 10 15 20 25 m

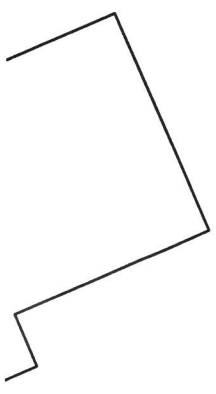

8.11' HOSTICE

11  
361/1

MATERIÁL: 9.2:1.  
BOD: 2.10.  
362/2  
(49.16)

1083/61

1083/62

1083/63

1083/64

1083/65

1083/66

1083/67

1083/68

1083/69

1083/70

1083/71

1083/72

1083/73

1083/74

1083/75

356/1

362/3

362/4

356/1

356/2

Rovina

265-3785

265-3694

265-3821

7.82

70.63

88.69

2

5

6

1083/70

1083/72

1083/73

1083/74

1083/75

1082/2

1082/3

1082/4

23.07

10.23

153.99


84.17

58.43

33.08

10.43

11.41/2

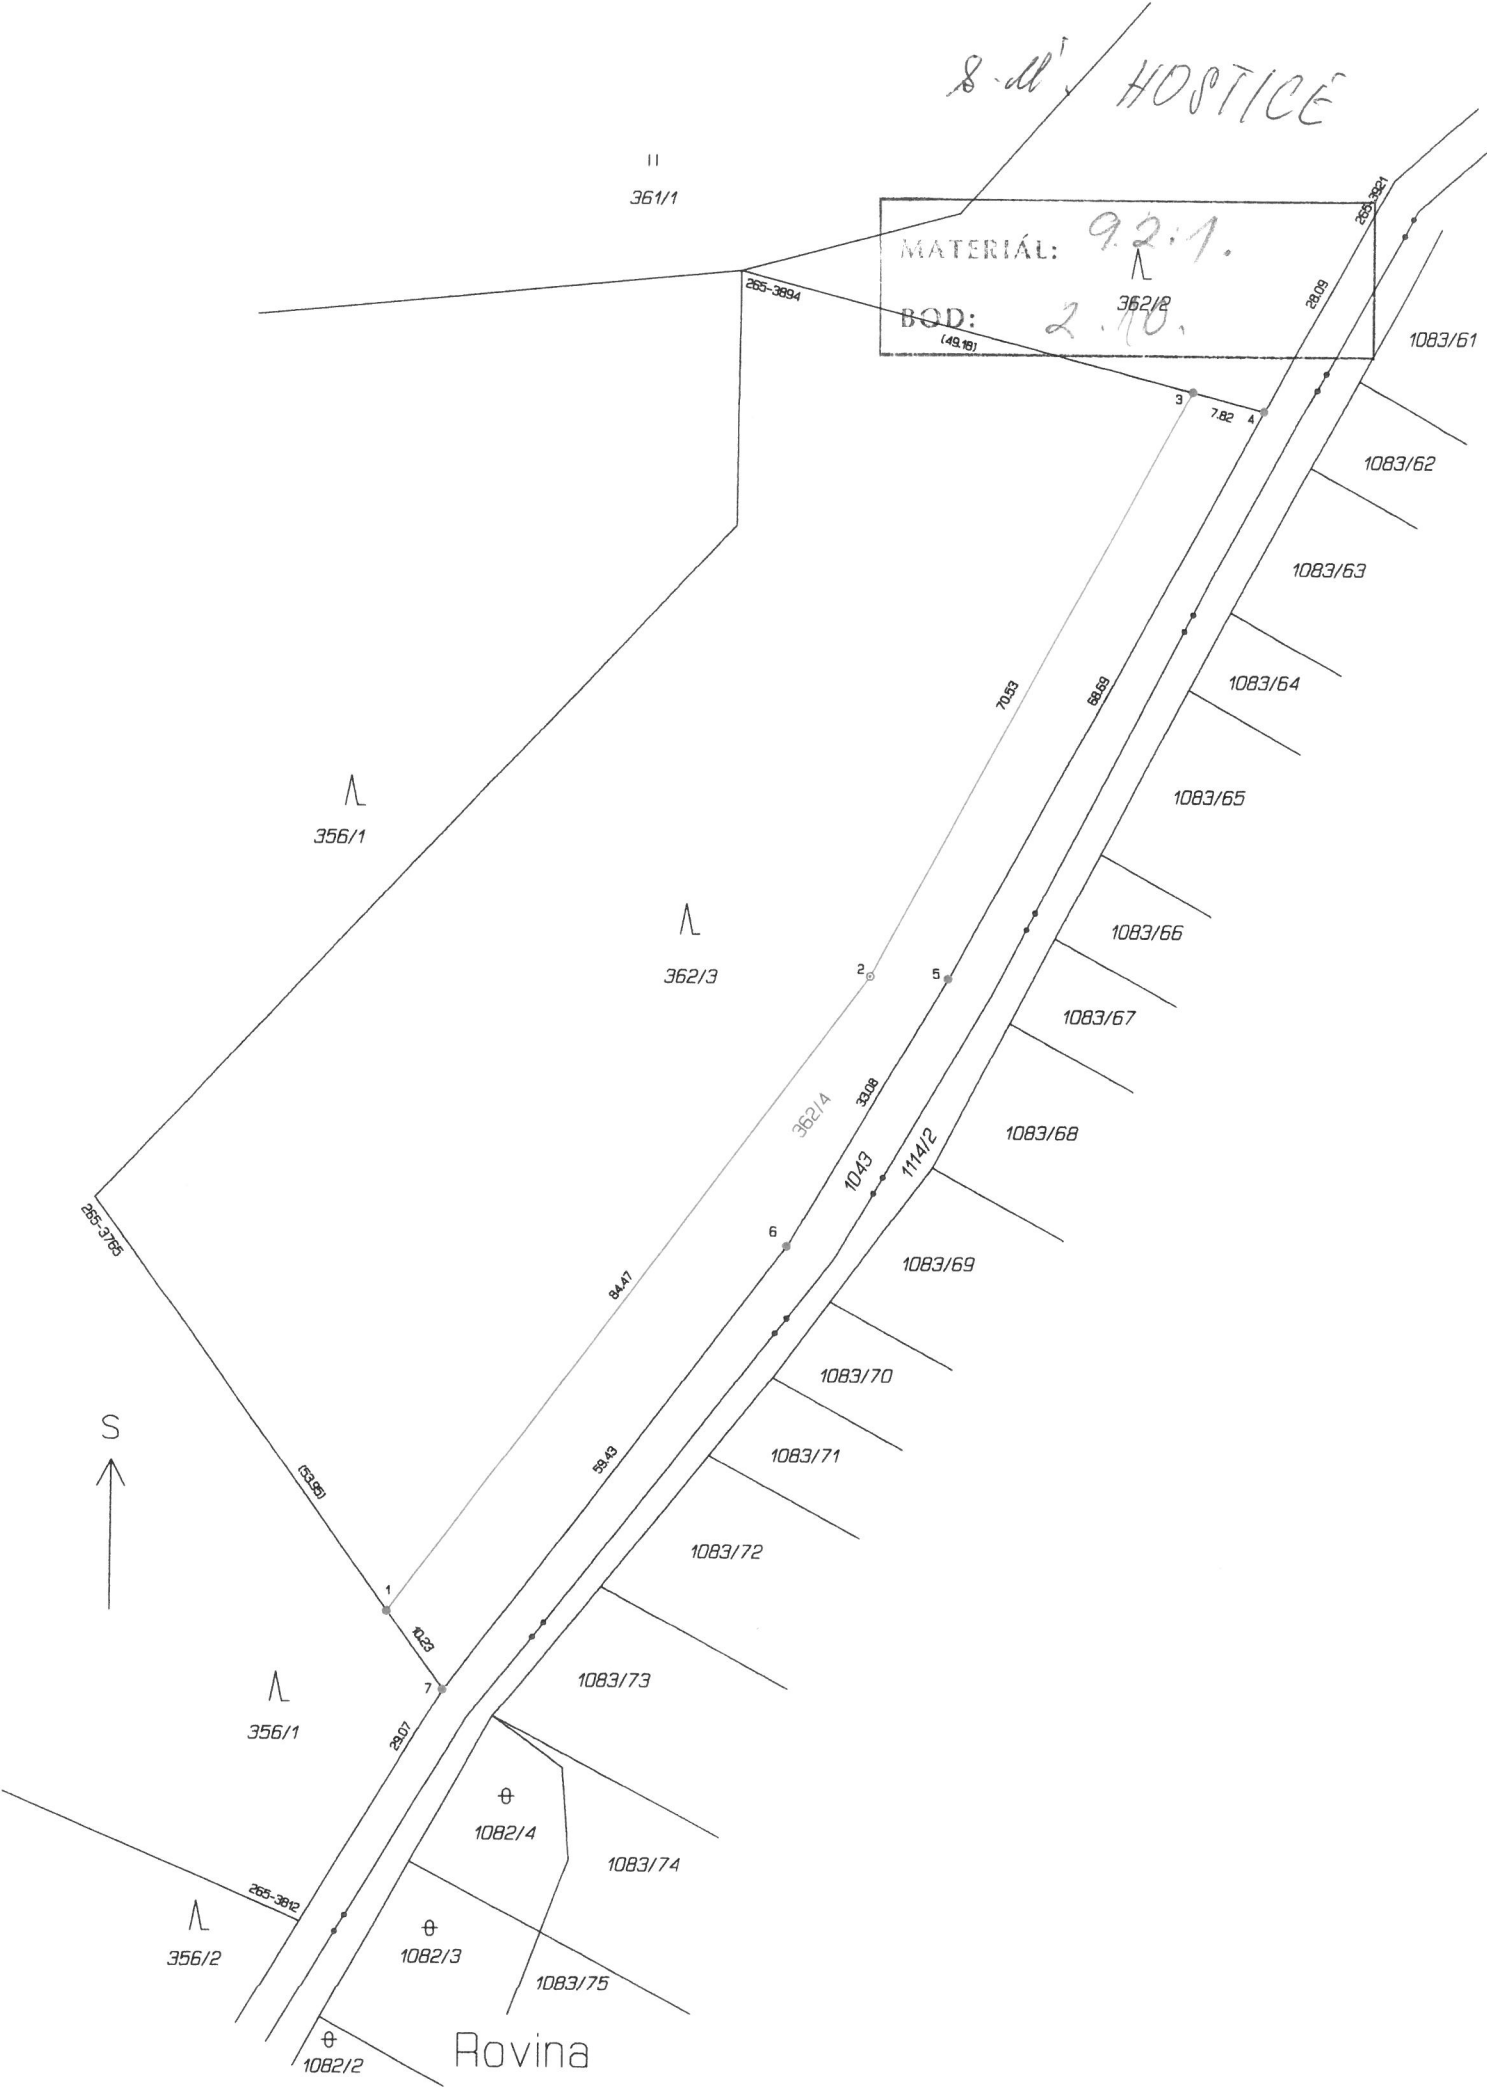





MATERIÁL: 9.2.17.  
BOD: 2. A. B.



1:500  
0 5 10 15 20 25 m

Okružní


MATERIÁL: 9.2.1.

BOD: 2.13.

k.ú. Radotín u Lpnička  
nad Bečvou

162/26

162/28

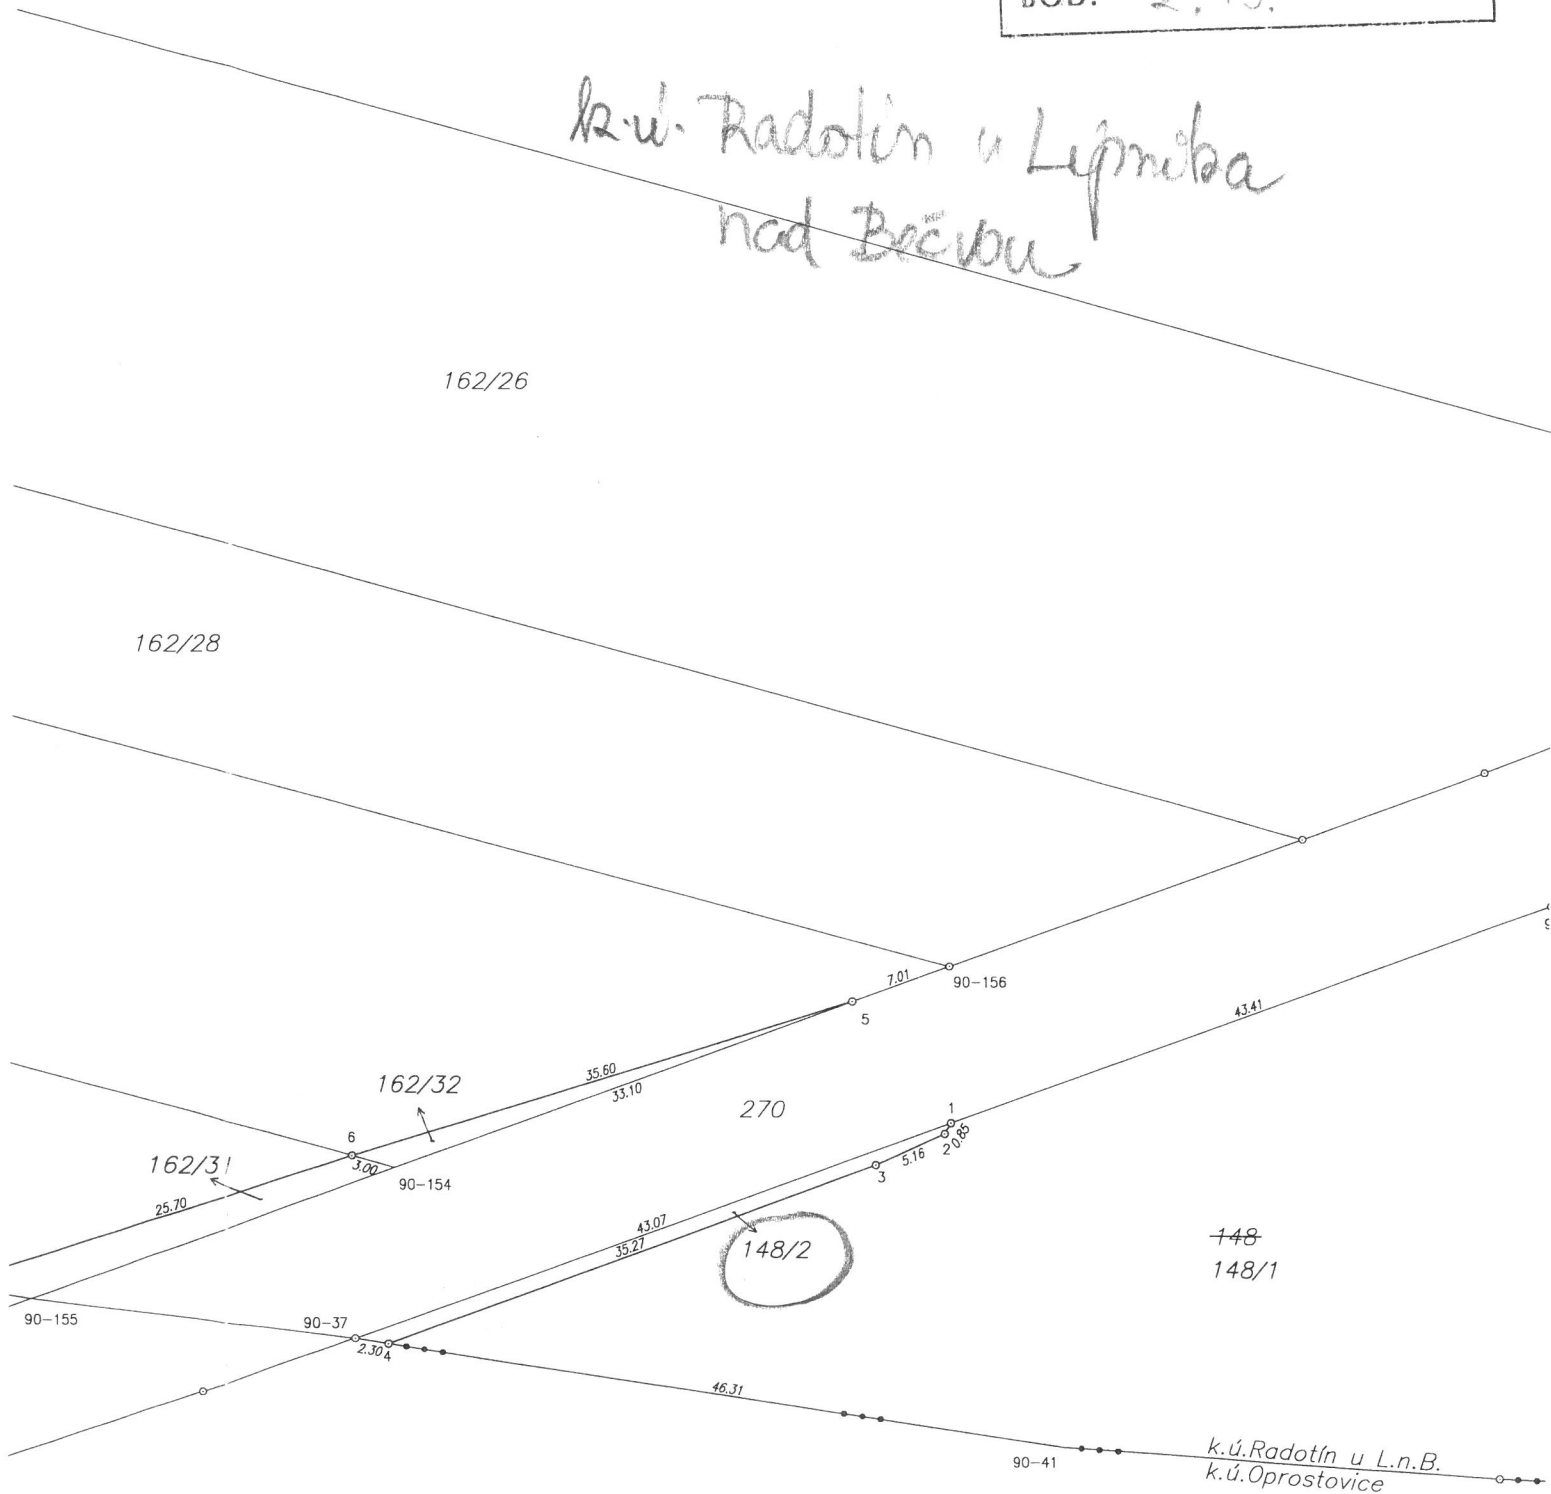







l.v. DROVICE NA POSEME  
MATERIAL: 9.2.9.  
BOD: 3.4.3 5.13.9 13.3.

