


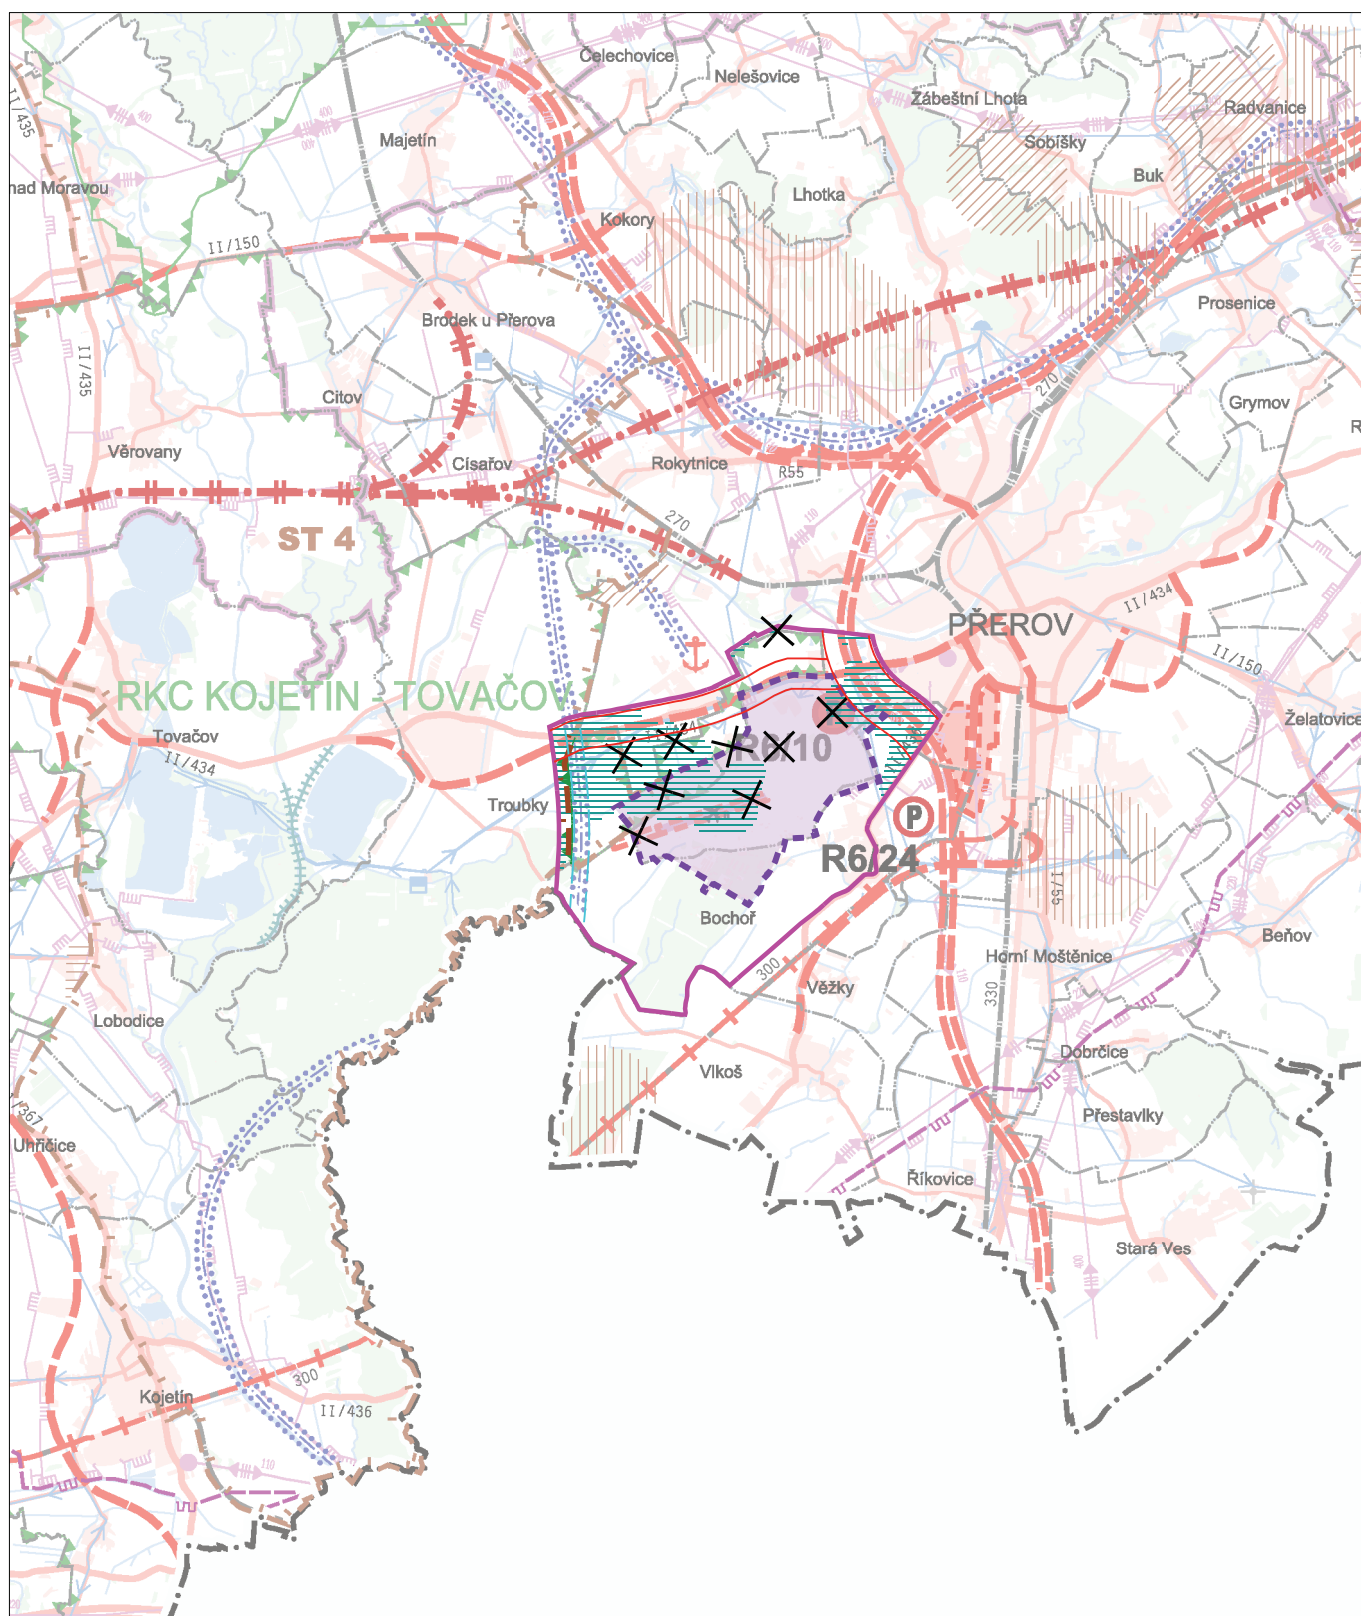

LEGENDA:

NÁVRH

- ÚZEMÍ ŘEŠENÉ V AKTUALIZACI č. 2b
(POZN. ÚZEMNÍ VNĚ TĚTO HRANICE JE ŘEŠENO V AKTUALIZACI č. 2a)
- STRATEGICKÁ PLOCHA KRAJE
PRO AKTIVITU REPUBLIKOVÉHO A NADMÍSTNÍHO VÝZNAMU
- VYMEZENÍ REKREAČNÍCH KRAJINNÝCH CELKŮ
- SPECIFICKÁ OBLAST S VYSOKOU KONCENTRACÍ STÁVAJÍCÍ
A OČEKÁVANÉ TĚŽBY NEROSTNÝCH SUROVIN
- ÚZEMÍ VÝZNAMNÉ PRO SITUOVÁNÍ PROTIPOVODŇOVÝCH OPATŘENÍ

KORIDOR PRO SILNIČNÍ DOPRAVU

KORIDOR ÚZEMNÍ REZERVY
PRO PRŮPLAVNÍ SPOJENÍ DUNAJ – ODRA – LABE (D–O–L)

RUŠENÝ JEV (ČÁST JEVU)

ZÁSADY ÚZEMNÍHO ROZVOJE OLOMOUCKÉHO KRAJE AKTUALIZACE č. 2b

DATUM: 2017

MĚŘÍTKO: 1 : 100 000

KNESL+KYNČL s.r.o.
Šumavská 416/15, 602 00 Brno
tel./fax: +420 541 592 134
www.knesl-kyncl.com

PLOCHY A KORIDORY NADMÍSTNÍHO VÝZNAMU

B.6.