


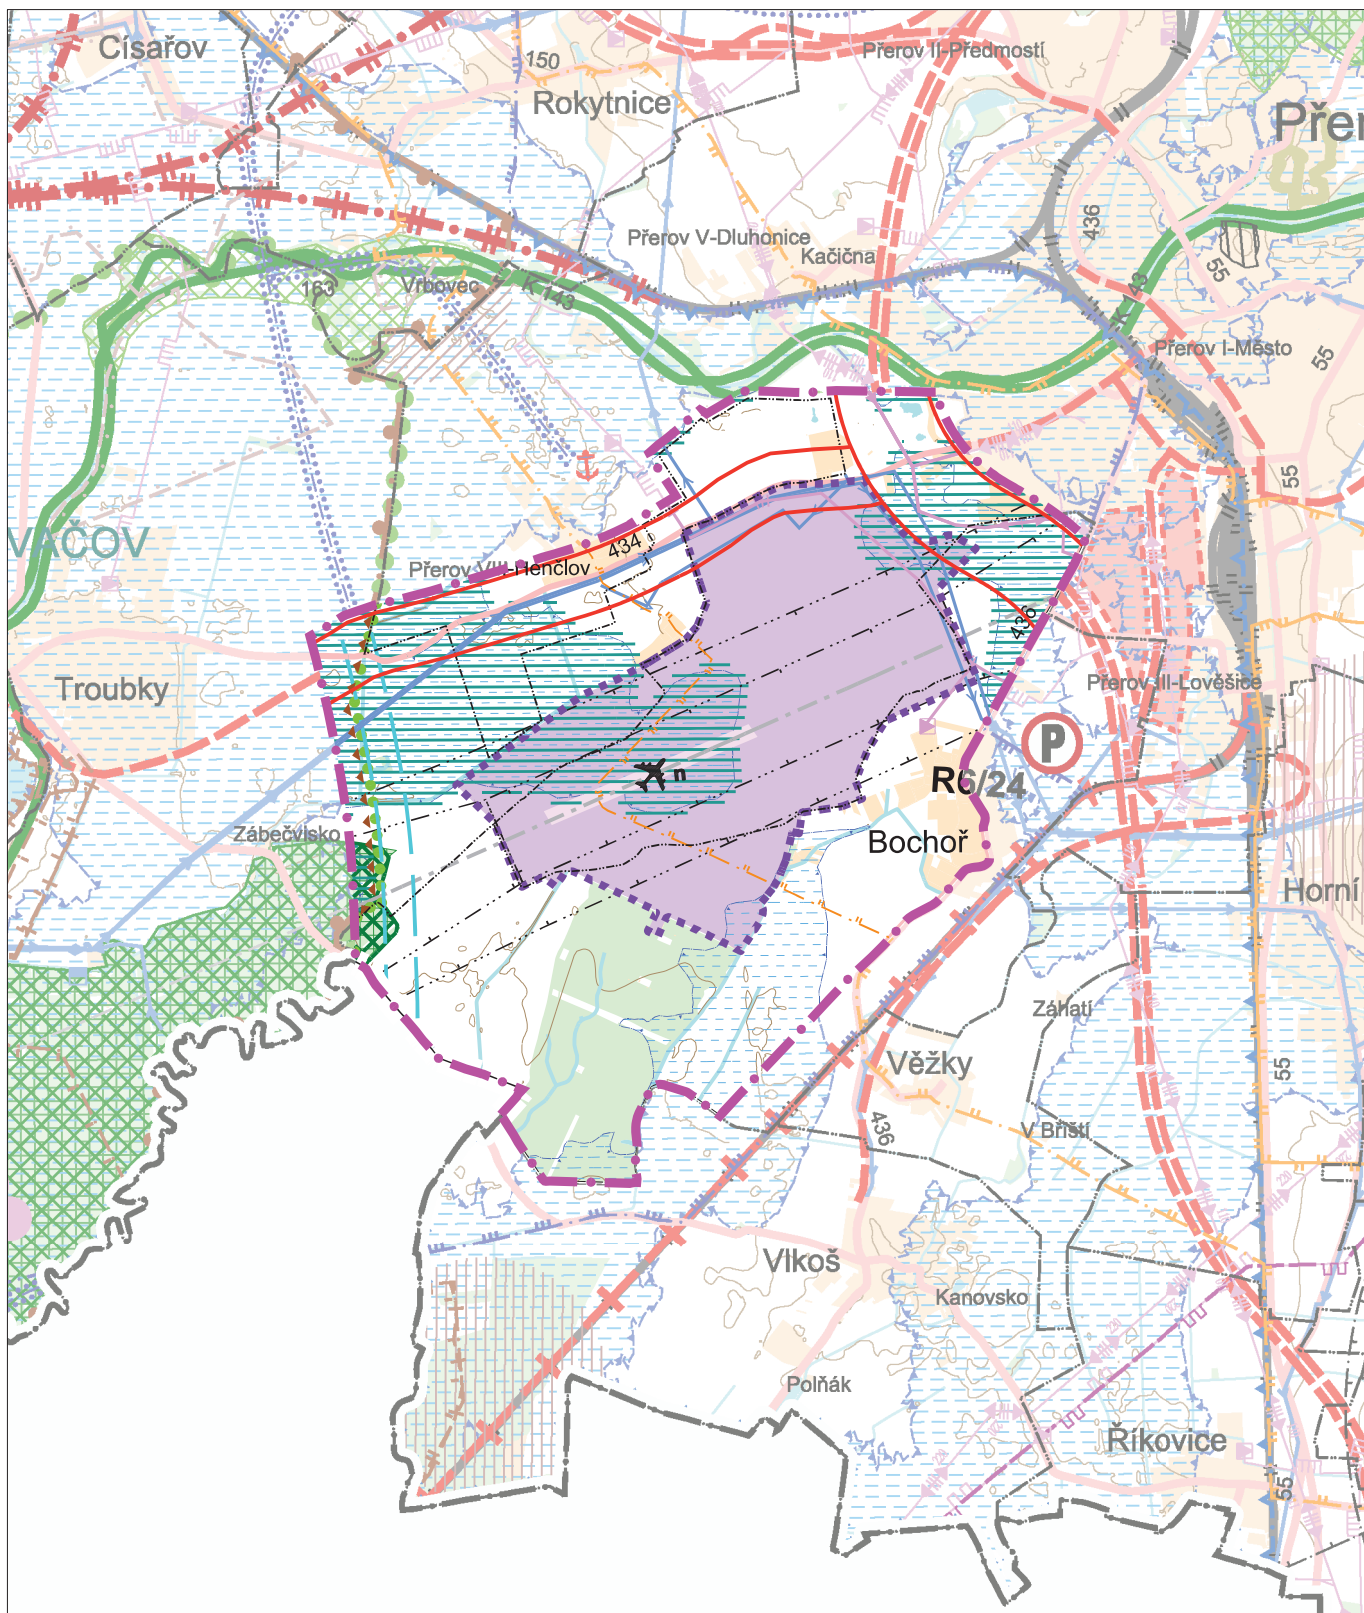

LEGENDA KOORDINAČNÍHO VÝKRESU JE PŘÍPOJENA NA ZVLÁŠTNÍM LISTU.

ZÁSADY ÚZEMNÍHO ROZVOJE OLOMOUCKÉHO KRAJE AKTUALIZACE Č. 2b

DATUM: 2017

MĚŘÍTKO: 1 : 50 000

KNESL+KYNČL s.r.o.
Šumavská 416/15, 602 00 Brno
tel./fax: +420 541 592 134
www.knesl-kyncl.com

KOORDINAČNÍ VÝKRES

D.1.

LEGENDA JEVŮ, JEJICHŽ ZÁVAZNOST V ÚZEMÍ JE STANOVENA VYDÁNÍM ZÁSAD ÚZEMNÍHO ROZVOJE :

ZÁMĚRY Z ŘEŠENÍ ZÚR OK	
	STRATEGICKÉ PLOCHY KRAJE
	STRATEGICKÁ PLOCHA KRAJE PRO AKTIVITY REPUBLIKOVÉHO A NADMÍSTNÍHO VÝZNAMU
DOPRAVNÍ KORIDORY NADMÍSTNÍHO VÝZNAMU	
	KORIDOR PRO SILNIČNÍ DOPRAVU
	KORIDOR ÚZEMNÍ REZERVY PRO PRŮPLAVNÍ SPOJENÍ DUNAJ – ODRA – LABE (D–O–L)
KORIDORY TECHNICKÉ INFRASTRUKTURY NADMÍSTNÍHO VÝZNAMU	
	ÚZEMÍ VÝZNAMNÉ PRO SITUOVÁNÍ PROTIPOVODŇOVÝCH OPATŘENÍ
ÚZEMNÍ SYSTÉM EKOLOGICKÉ STABILITY NADMÍSTNÍHO VÝZNAMU	
	NADREGIONÁLNÍ BIOCENTRUM
STANOVENÍ ZÁSAD PRO OCHRANU A EXPLOATACI LOŽISEK NEROSTNÝCH SUROVIN	
	SPECIFICKÁ OBLAST S VYSOKOU KONCENTRACÍ STÁVAJÍCÍ A OČEKÁVANÉ TĚŽBY NEROSTNÝCH SUROVIN S OZN.
PLOCHY NADMÍSTNÍHO VÝZNAMU OSTATNÍ	
	VYMEZENÍ REKREAČNÍCH KRAJINNÝCH CELKŮ

LEGENDA VYBRANÝCH STÁVAJÍCÍCH JEVŮ NADMÍSTNÍHO VÝZNAMU (STABILIZOVANÝ STAV)

DOPRAVNÍ KORIDORY NADMÍSTNÍHO VÝZNAMU	
	SILNICE I., II. A III. TŘÍDY
VÝZNAMNÉ DOPRAVNÍ PLOCHY A ZAŘÍZENÍ NADMÍSTNÍHO VÝZNAMU	
	LETIŠTĚ VNITROSTÁTNÍ VEŘEJNÉ A MEZINÁRODNÍ NEVEŘEJNÉ
KORIDORY TECHNICKÉ INFRASTRUKTURY NADMÍSTNÍHO VÝZNAMU	
	ZÁSOBOVACÍ VODOVODNÍ ŘAD
	EL. VEDENÍ VVN 110KV
	VTL PLYNOVOD
VÝZNAMNÉ PLOCHY A ZAŘÍZENÍ TECHNICKÉ INFRASTRUKTURY NADMÍSTNÍHO VÝZNAMU	
	REGULAČNÍ STANICE PLYNU

LEGENDA JEVŮ, JEJICHŽ OCHRANA V ÚZEMÍ VYPLÝVÁ Z PLATNÝCH PRÁVNÍCH PŘEDPISŮ A ROZHODNUTÍ:

ZÁVAZNÉ LIMITY VYPLÝVAJÍCÍ Z PRÁVNÍCH PŘEDPISŮ A ROZHODNUTÍ	
	OCHRANNÉ PÁSMO LETIŠTĚ
	BEZPEČNOSTNÍ PÁSMO PLYNU
	OCHRANNÉ PÁSMO PŘÍRODNÍCH LÉČIVÝCH ZDROJŮ A PŘÍRODNÍCH MINERÁLNÍCH VOD II. STUPNĚ
	STANOVENÉ ZÁPLAVOVÉ ÚZEMÍ Q100
OCHRANA PŘÍRODNÍCH HODNOT	
	ÚZEMÍ NATURA 2000 - EVROPSKÝ VÝZNAMNÁ LOKALITA
OSTATNÍ PLOCHY SE ZVLÁŠTNÍM REŽIMEM	
	ZÁJMOVÉ ÚZEMÍ MINISTERSTVA OBRANY PRO VÝSTAVBU A KOMUNIKAČNÍ ZAŘÍZENÍ – CELÉ ÚZEMÍ ŘEŠENÉ V AKTUALIZACI č. 2b

LEGENDA JEVŮ OSTATNÍCH:

	HRANICE KRAJE
	HRANICE OBCE
	ORIENTAČNÍ VYMEZENÍ ZASTAVĚNÉHO ÚZEMÍ OBCÍ
	LES A PLOCHY ZELENĚ MIMO LES
	VODNÍ PLOCHA
	VODNÍ TOK
	OSA VZLETOVÉ A PŘISTÁVACÍ DRÁHY

	ÚZEMÍ ŘEŠENÉ V AKTUALIZACI č. 2b (POZN. ÚZEMNÍ VNĚ TĚTO HRANICE JE ŘEŠENO V AKTUALIZACI č. 2a)
--	---

**ZÁSADY ÚZEMNÍHO ROZVOJE
OLOMOUCKÉHO KRAJE
AKTUALIZACE Č. 2b**

DATUM:
2017

MĚŘÍTKO:
1 : 50 000

KNESL+KYNČL s.r.o.
Šumavská 416/15, 602 00 Brno
tel./fax: +420 541 592 134
www.knesl-kyncl.com

KOORDINAČNÍ VÝKRES – LEGENDA

D.1. (LEG)