


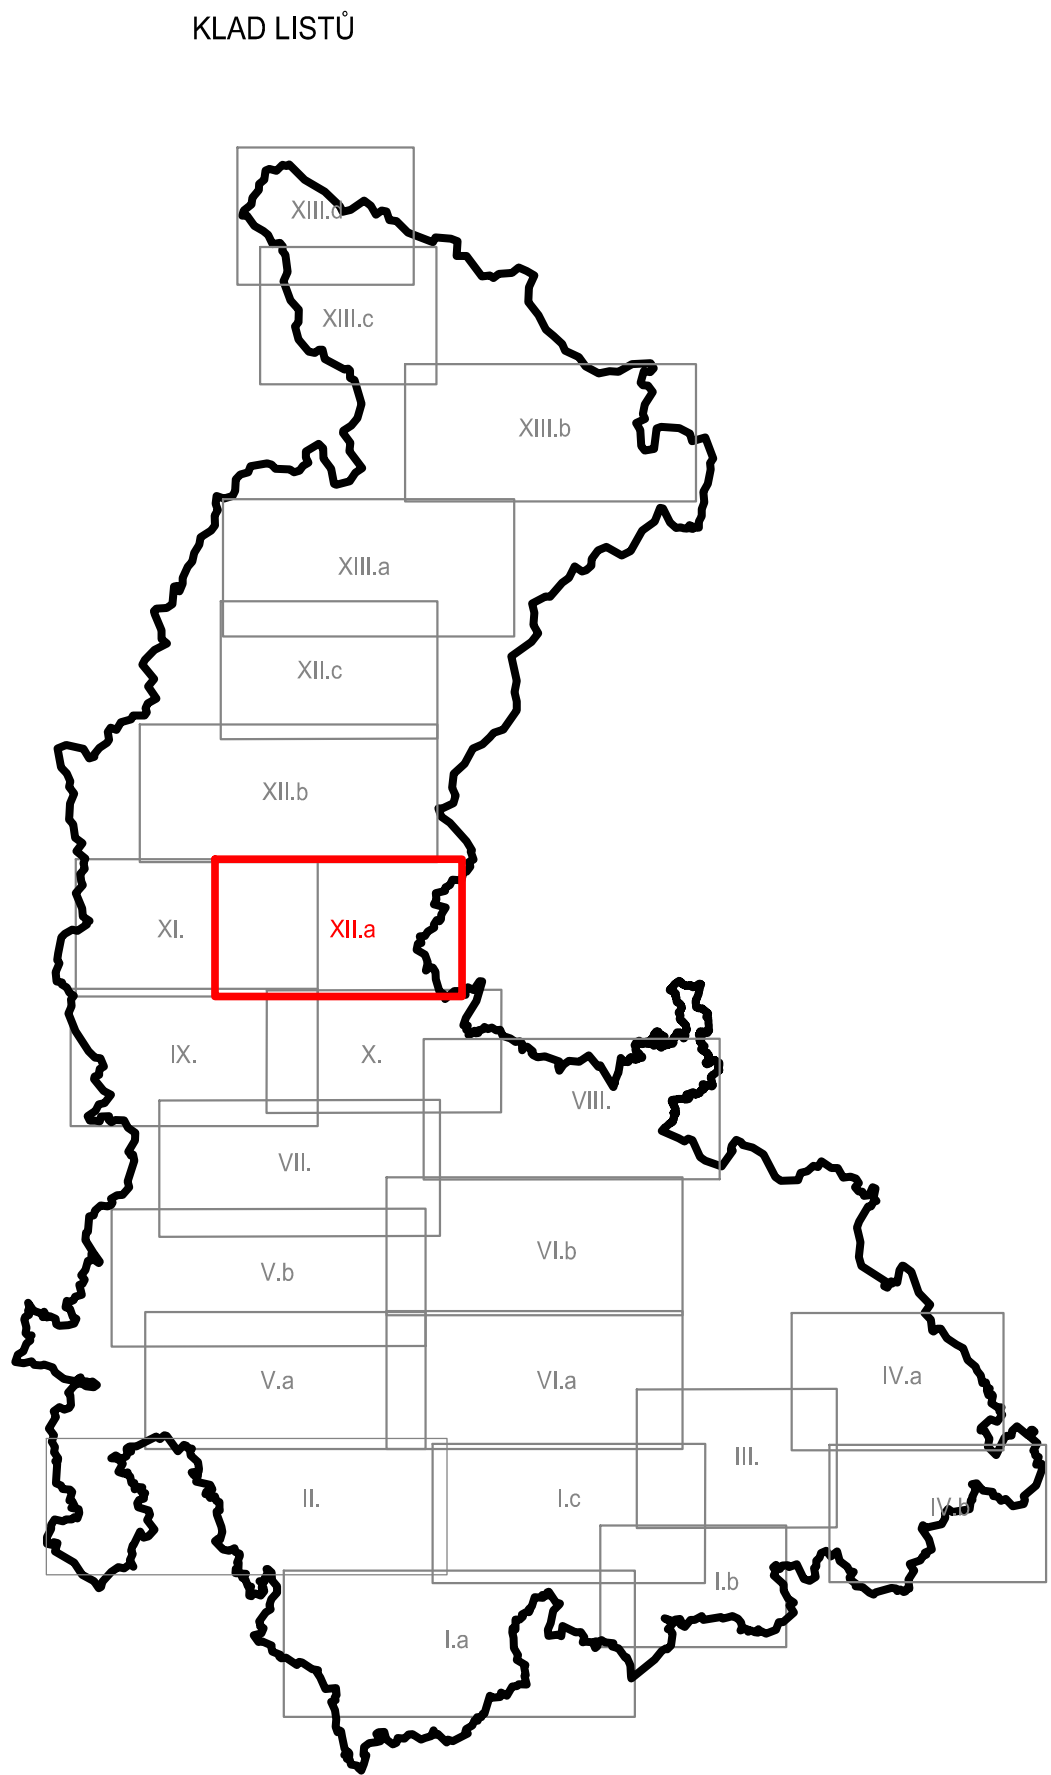

LEGENDA - DOPROVODNÉ SLUŽBY

- "CYKLISTÉ VÍTÁNÍ"
- CYKLOPŮJČOVNA
- CYKLOSERVIS

LEGENDA - VYBAVENÍ

- INFOPANEL
- ODPOČÍVKÁ
- INFOPANEL+ODPOČÍVKÁ

LEGENDA - SEGREGAČNÍ OPATŘENÍ - NÁVRH

- STEZKY PRO CYKLISTY (C 8)
- STEZKY PRO CHOZCE A CYKLISTY SE SPOLEČNÝM PROVOZEM (C 9)
- STEZKY PRO CHOZCE A CYKLISTY S ODDĚLENÝM PROVOZEM (C 10)
- STEZKY PRO CHOZCE S POVOLENÝM VJEZDEM CYKLISTŮ (C 7 + E 13)
- KOMUNIKACE S VYLOUČENÍM MOTOROVÉ DOPRAVY (B 11)

LEGENDA - INTEGRAČNÍ OPATŘENÍ - NÁVRH

- ZÓNA
- ZKLIDNĚNÁ KOMUNIKACE - OBYTNÁ ZÓNA, ZÓNA 30
- OBOUSMĚRNÝ PROVOZ CYKLISTŮ V JEDNOSMĚRNÝCH KOMUNIKACÍCH (E12)
- PIKTOGRAMOVÉ KORIDORY PRO CYKLISTY (V20)
- JÍZDNÍ PRUHY (VYHRAZENÝ / OCHRANNÝ) PRO CYKLISTY (V14 / IP 20)
- KOMUNIKACE S MINIMÁLNÍM DOPRAVNÍM ZATÍŽENÍM POHYB CYKLISTŮ SPOLEČNĚ S OSTATNÍMI UŽIVATELI

LEGENDA - STÁVAJÍCÍ STAV

- ZREALIZOVANÁ CYKLISTICKÁ KOMUNIKACE
- CYKLOTRASA SYSTÉMU KČT
- HRANICE ORP

Zdroj mapových podkladů: Olomoucký kraj, ČÚZK, mapový podklad aktualizací k 5/2017

VEDOUcí PROJEKTU	ZODPOVĚDNÝ PROJEKTANT	VYPRACOVAL	Ing. Linda Šmilglová, IČO 74276381
Ing. Petr ŠMITAL	Ing. Linda ŠMITALOVÁ	Ing. Petr ŠMITAL	Ing. Linda ŠMITALOVÁ
ČÍSLO 1202284	ČÍSLO 1202284	ČÍSLO 1202284	ČÍSLO 1202284
STAVENÍK	—	—	—
KRAJ	OLOMOUCKÝ	MĚSTO	OLOMOUCKÝ KRAJ
AKCE	KONCEPCE ROZVOJE CYKLISTICKÉ DOPRAVY V OLOMOUCKÉM KRAJI	ZAKAZOVNÉ ČÍSLO	2018/051
	ŠUMPERSKO	FORMAT	12 x A4
		DATUM	12/2019
		STUPĚŇ	KONCEPCE
		MĚRITVO	1:20 000
		ČÍSLO PŘÍLOHY	ČÍSLO SOUPRAVY
			XII.a

PŘEHLEDNÁ MAPA - Aktualizace přehledné mapy

atels