

S.W. Schlegel - 10/1/10


10.4.


343/8 A.A., 2.A.


494/21

531/25

531/26

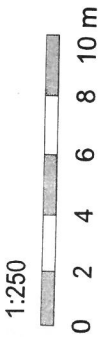

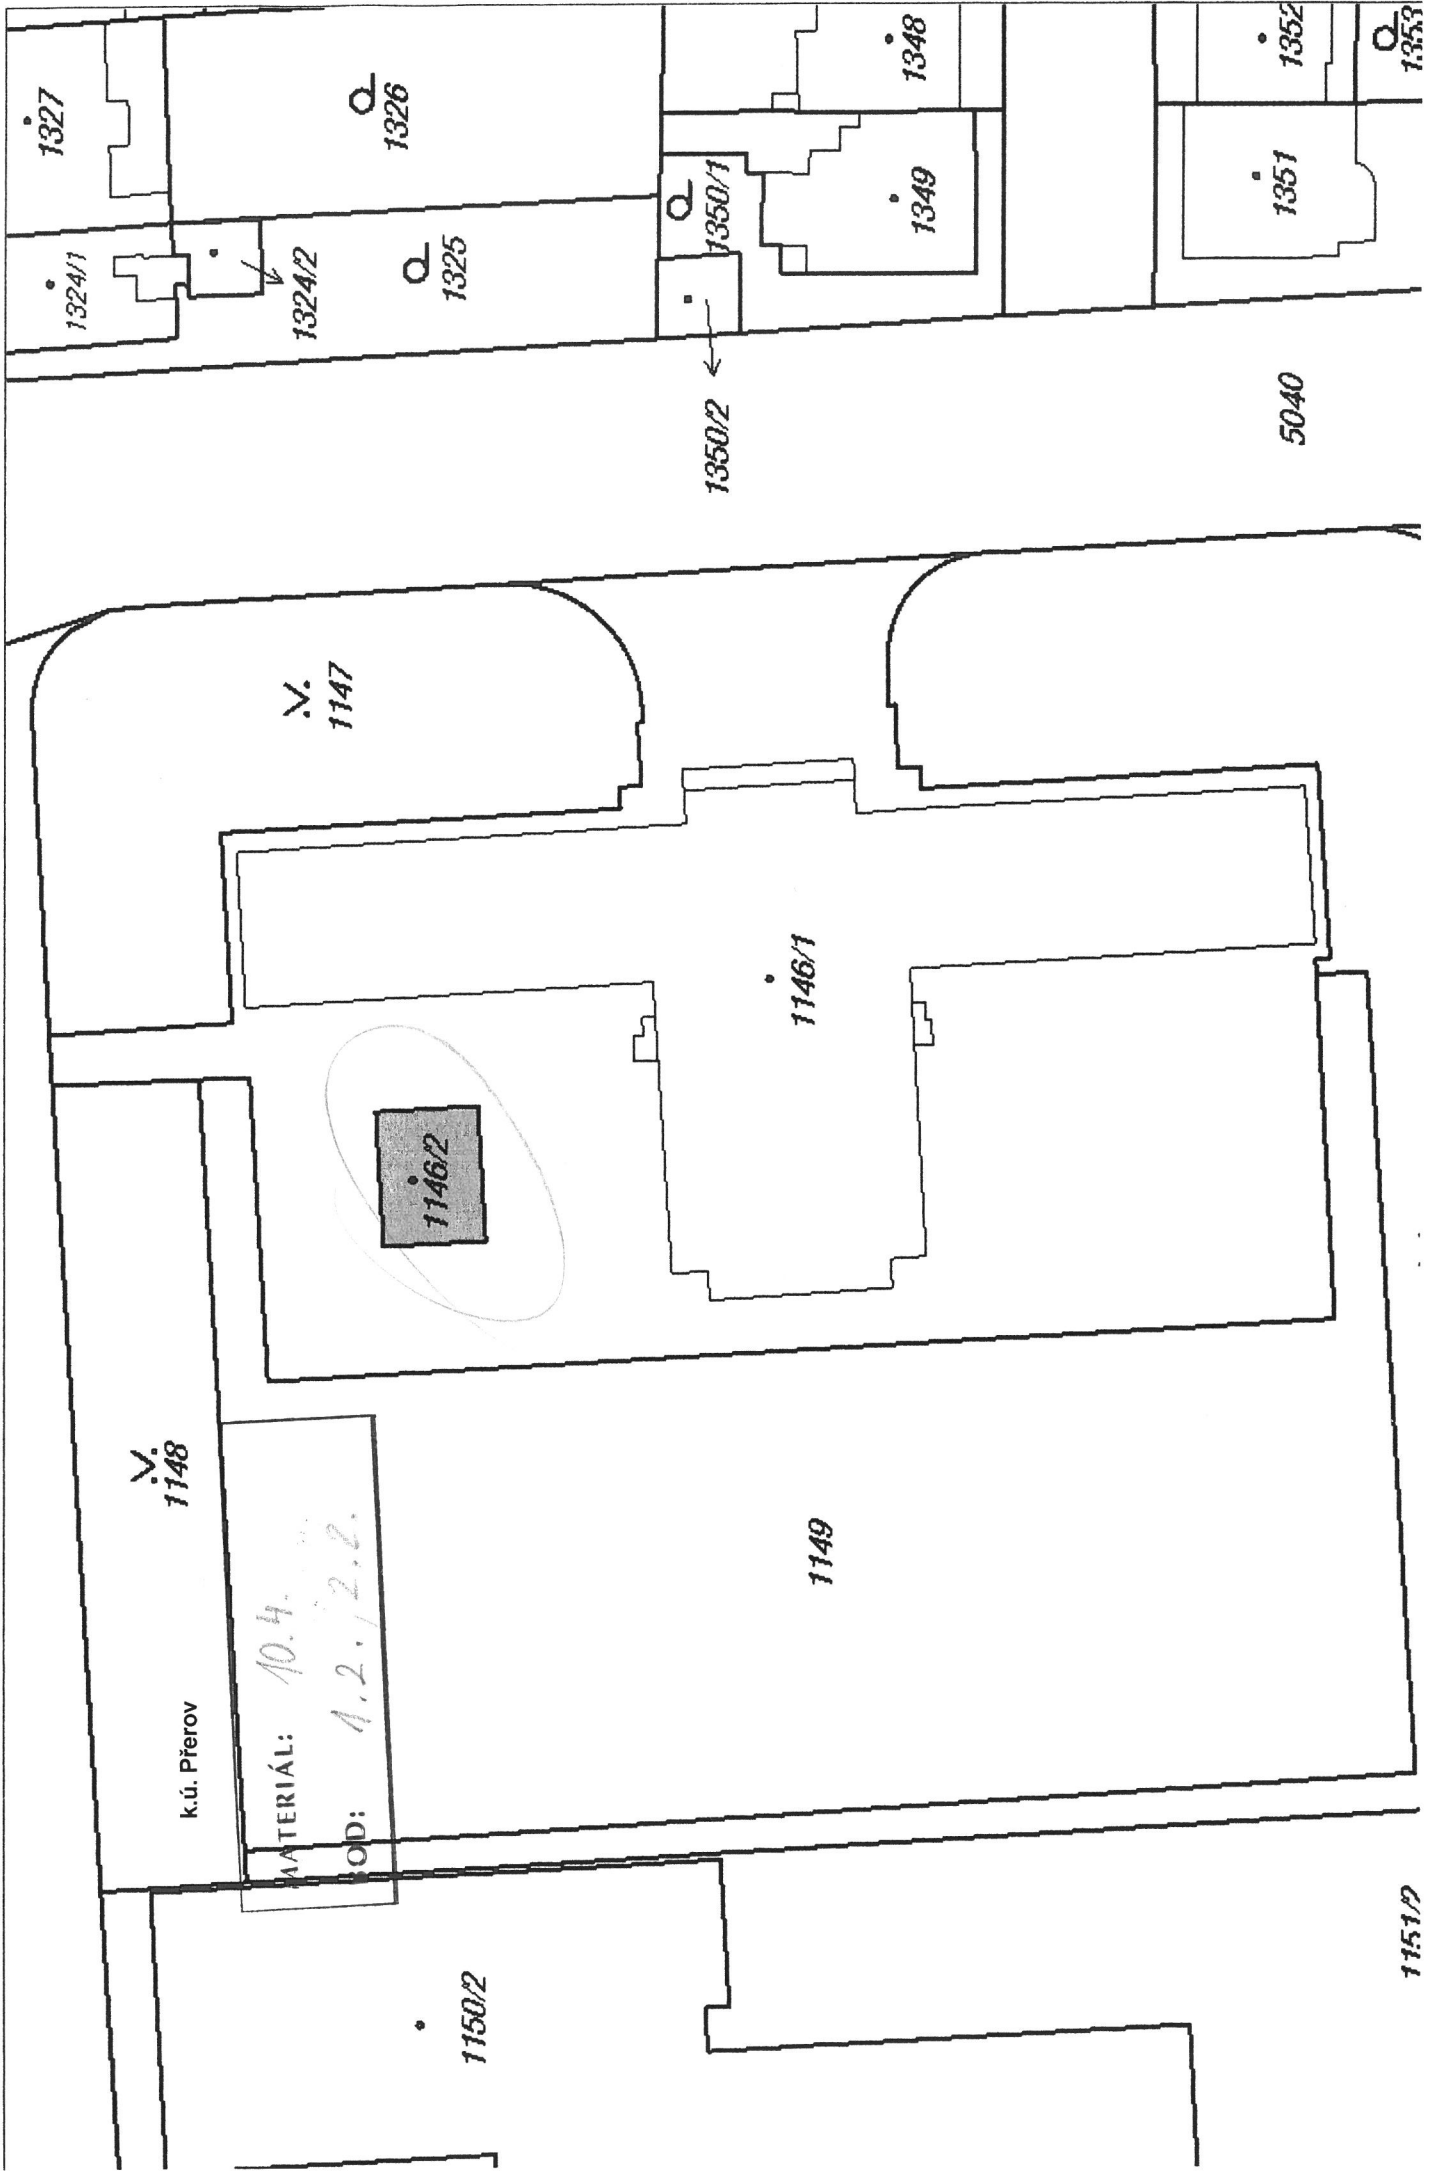

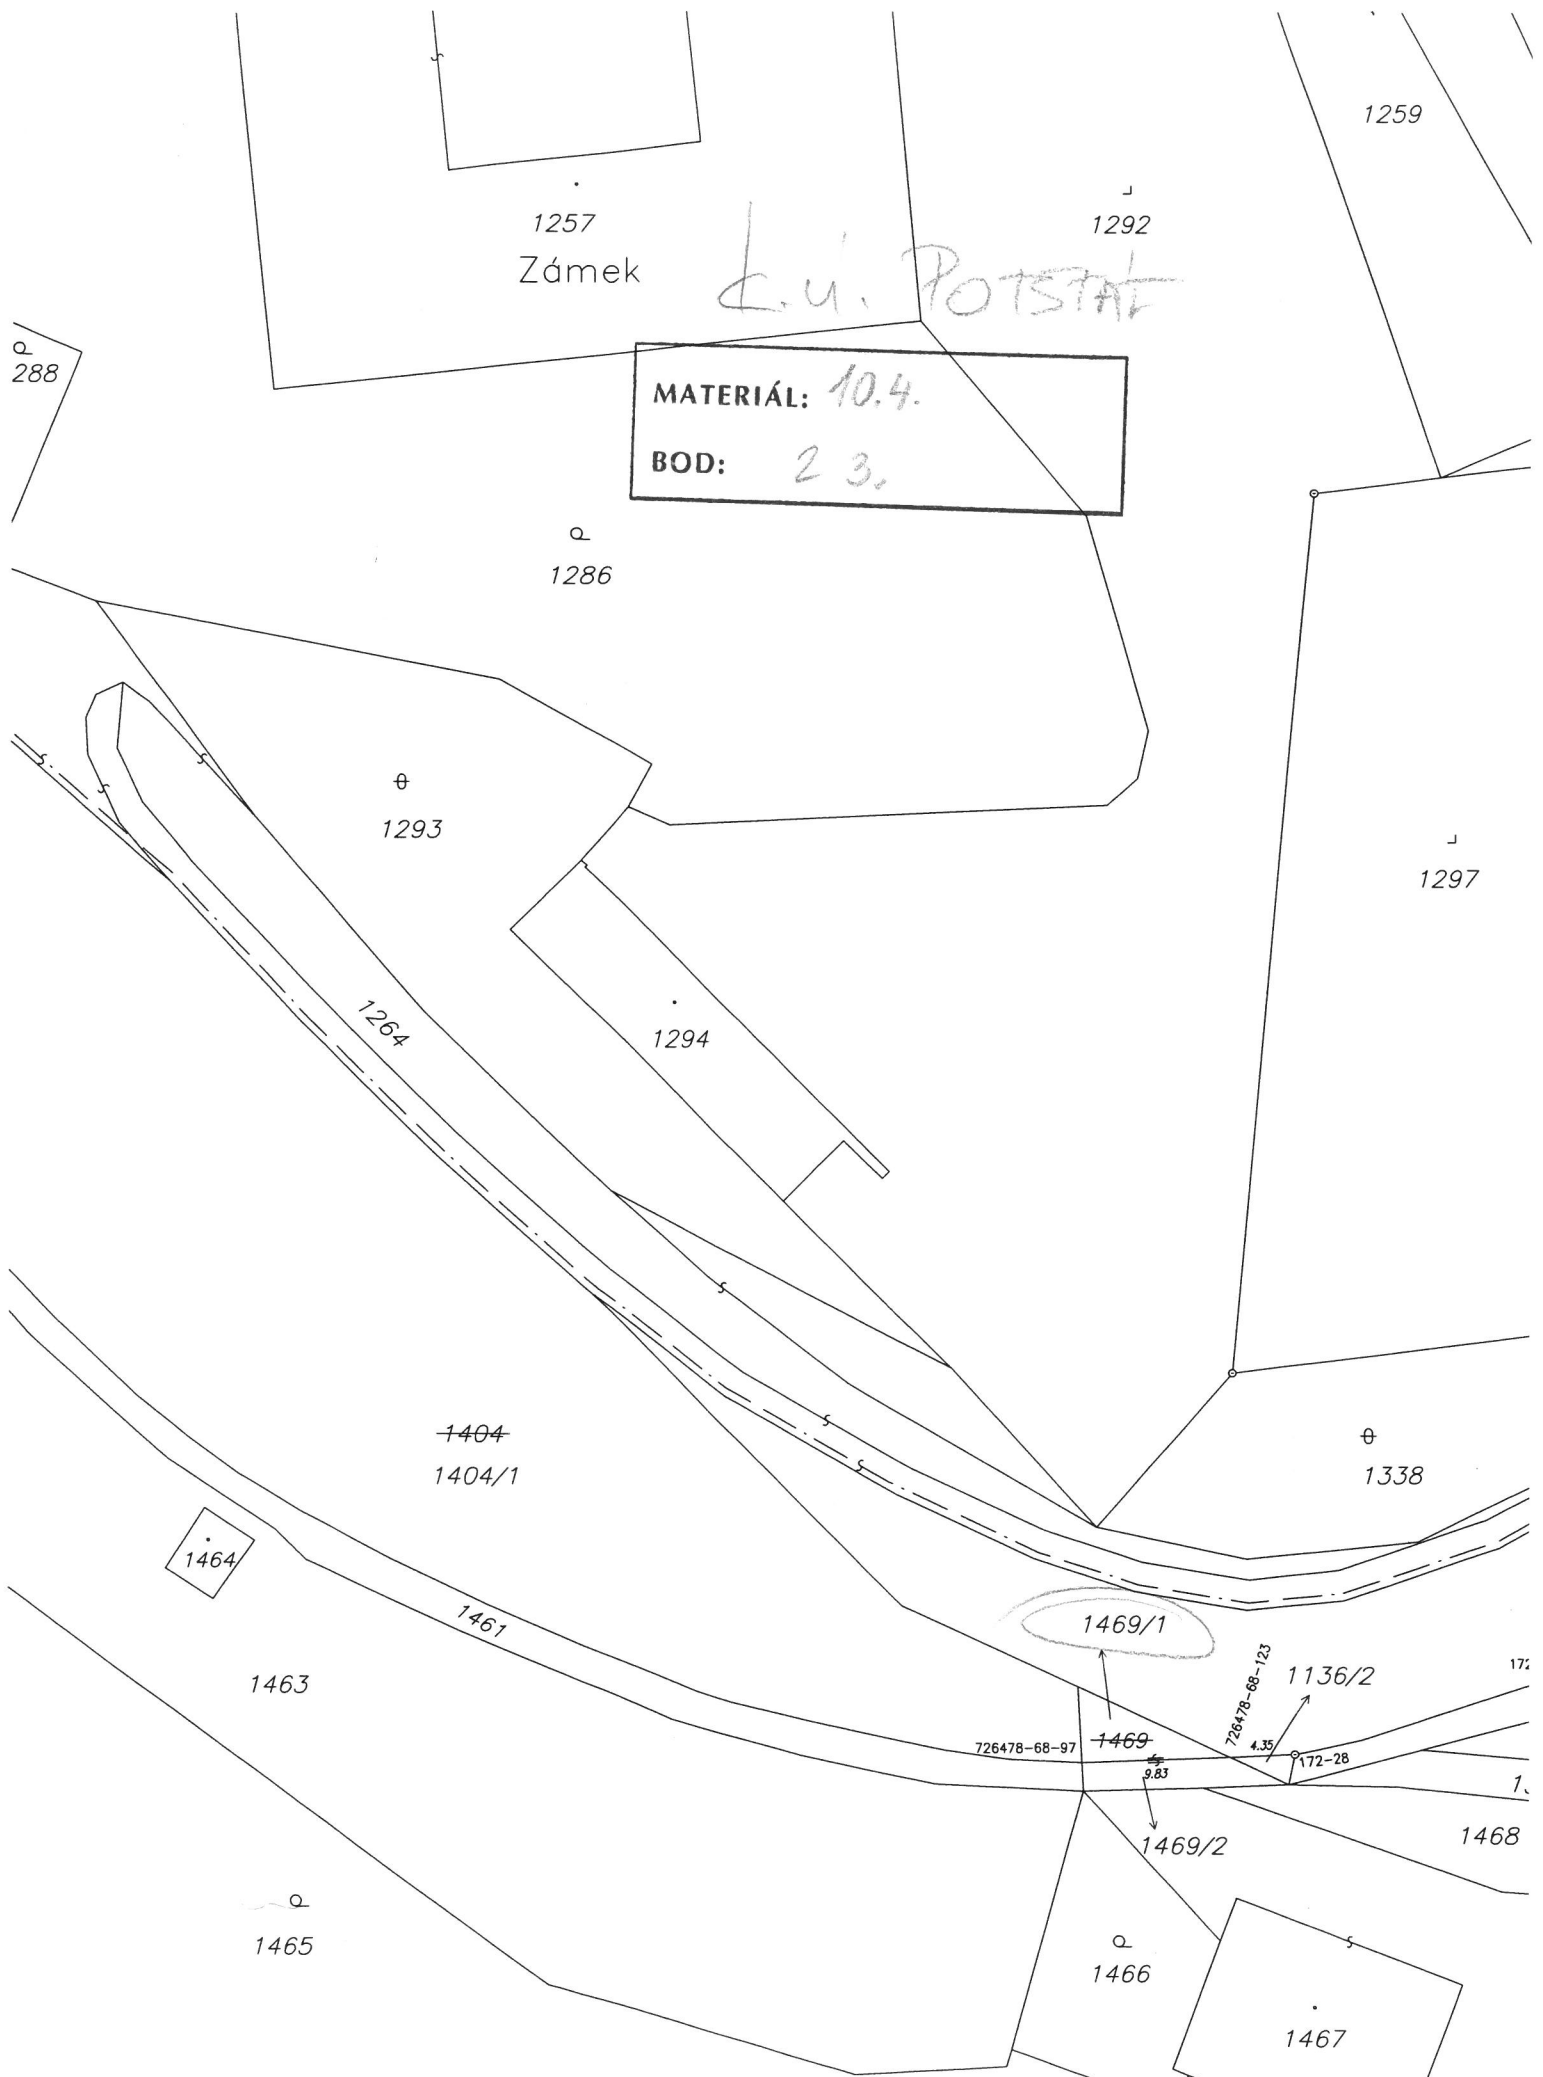

1257
Zámek

1292

1259

q
288

MATERIÁL: 10.4.
BOD: 23.

q
1286

θ
1293

1297

1264

1294

1404
1404/1

θ
1338

1464

1463

1467

1469/1

726478-68-97

1469

726478-68-123

1136/2

172-28

17

1


1468

q
1465


q
1466

1467

k.ú. Velká Bystřice

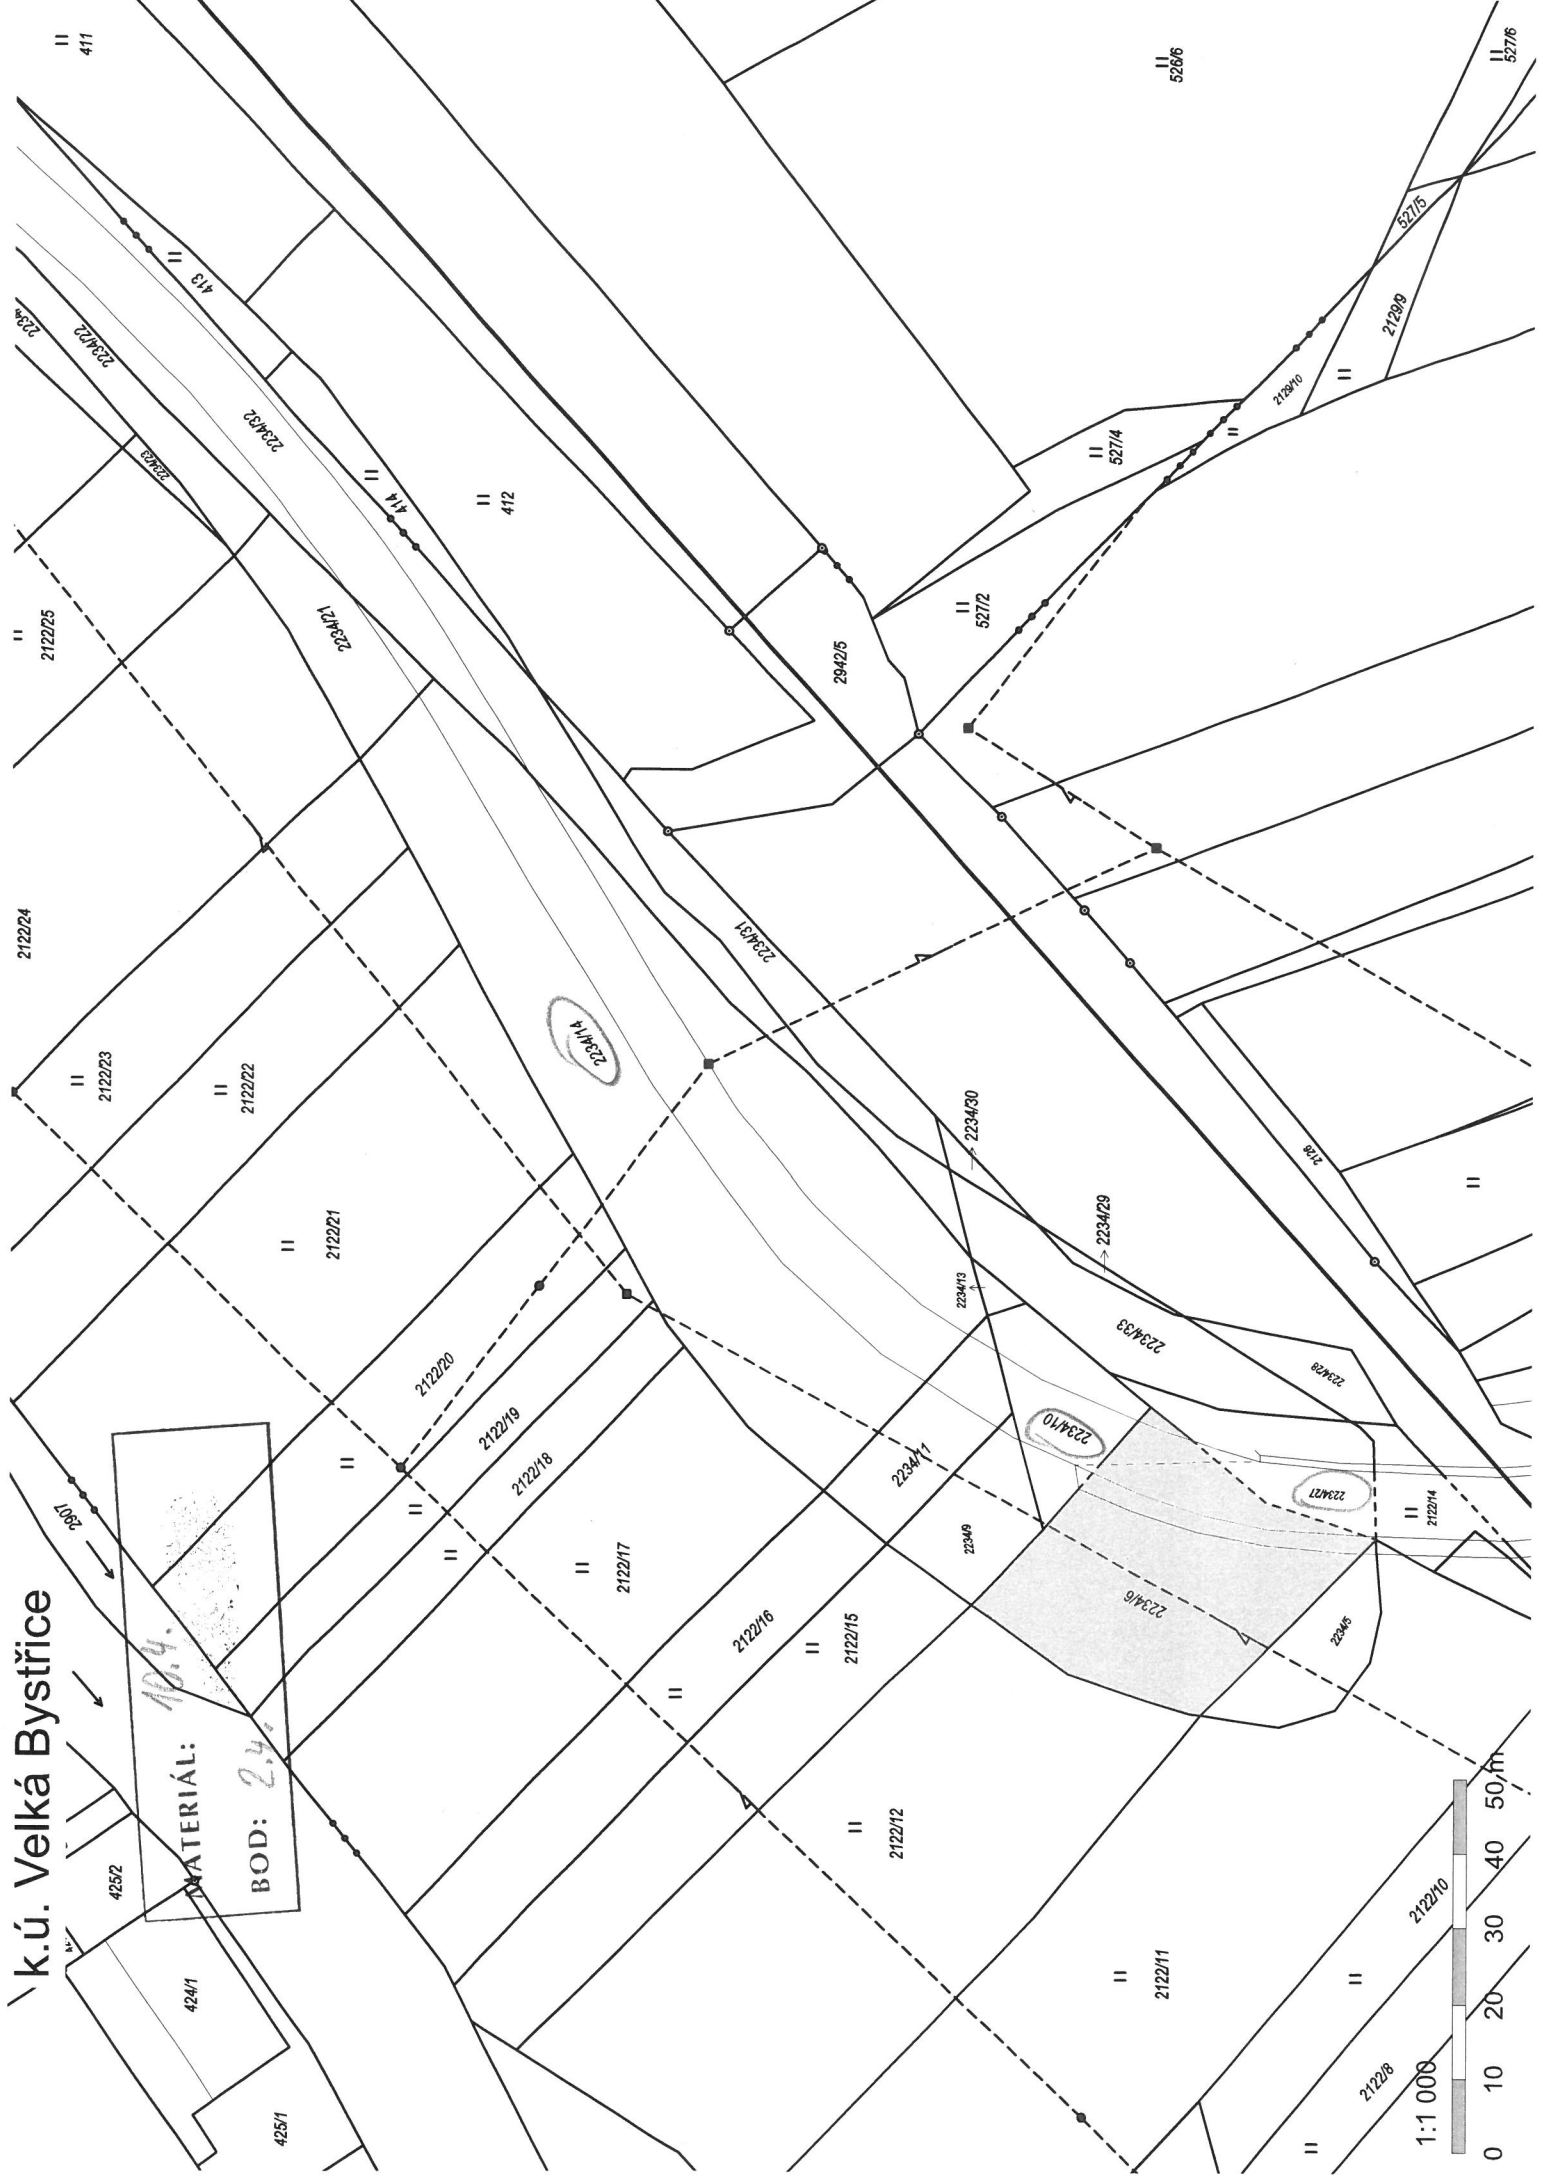


16.4
MATERIÁL:
BOD: 2.4

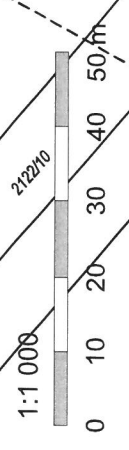



2090
2093
2095/5
2095/4
2095/3
2095/1
2097/3
2097/1
2098
2097/2


MATERIAL: 10.4
BOD: 2.4

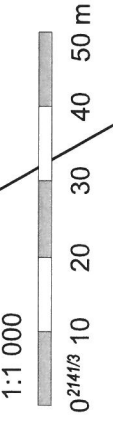



2118/28 MATERIAL: 10.4.
 BOD: 2.4.

ka vella 3y5 fida

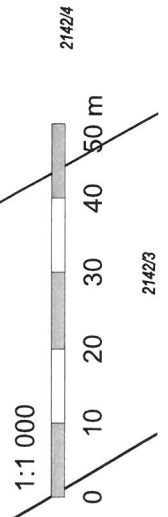


k.ú. Velká Bystřice

MATERIÁL:

BOD:

10.4.

2.4.

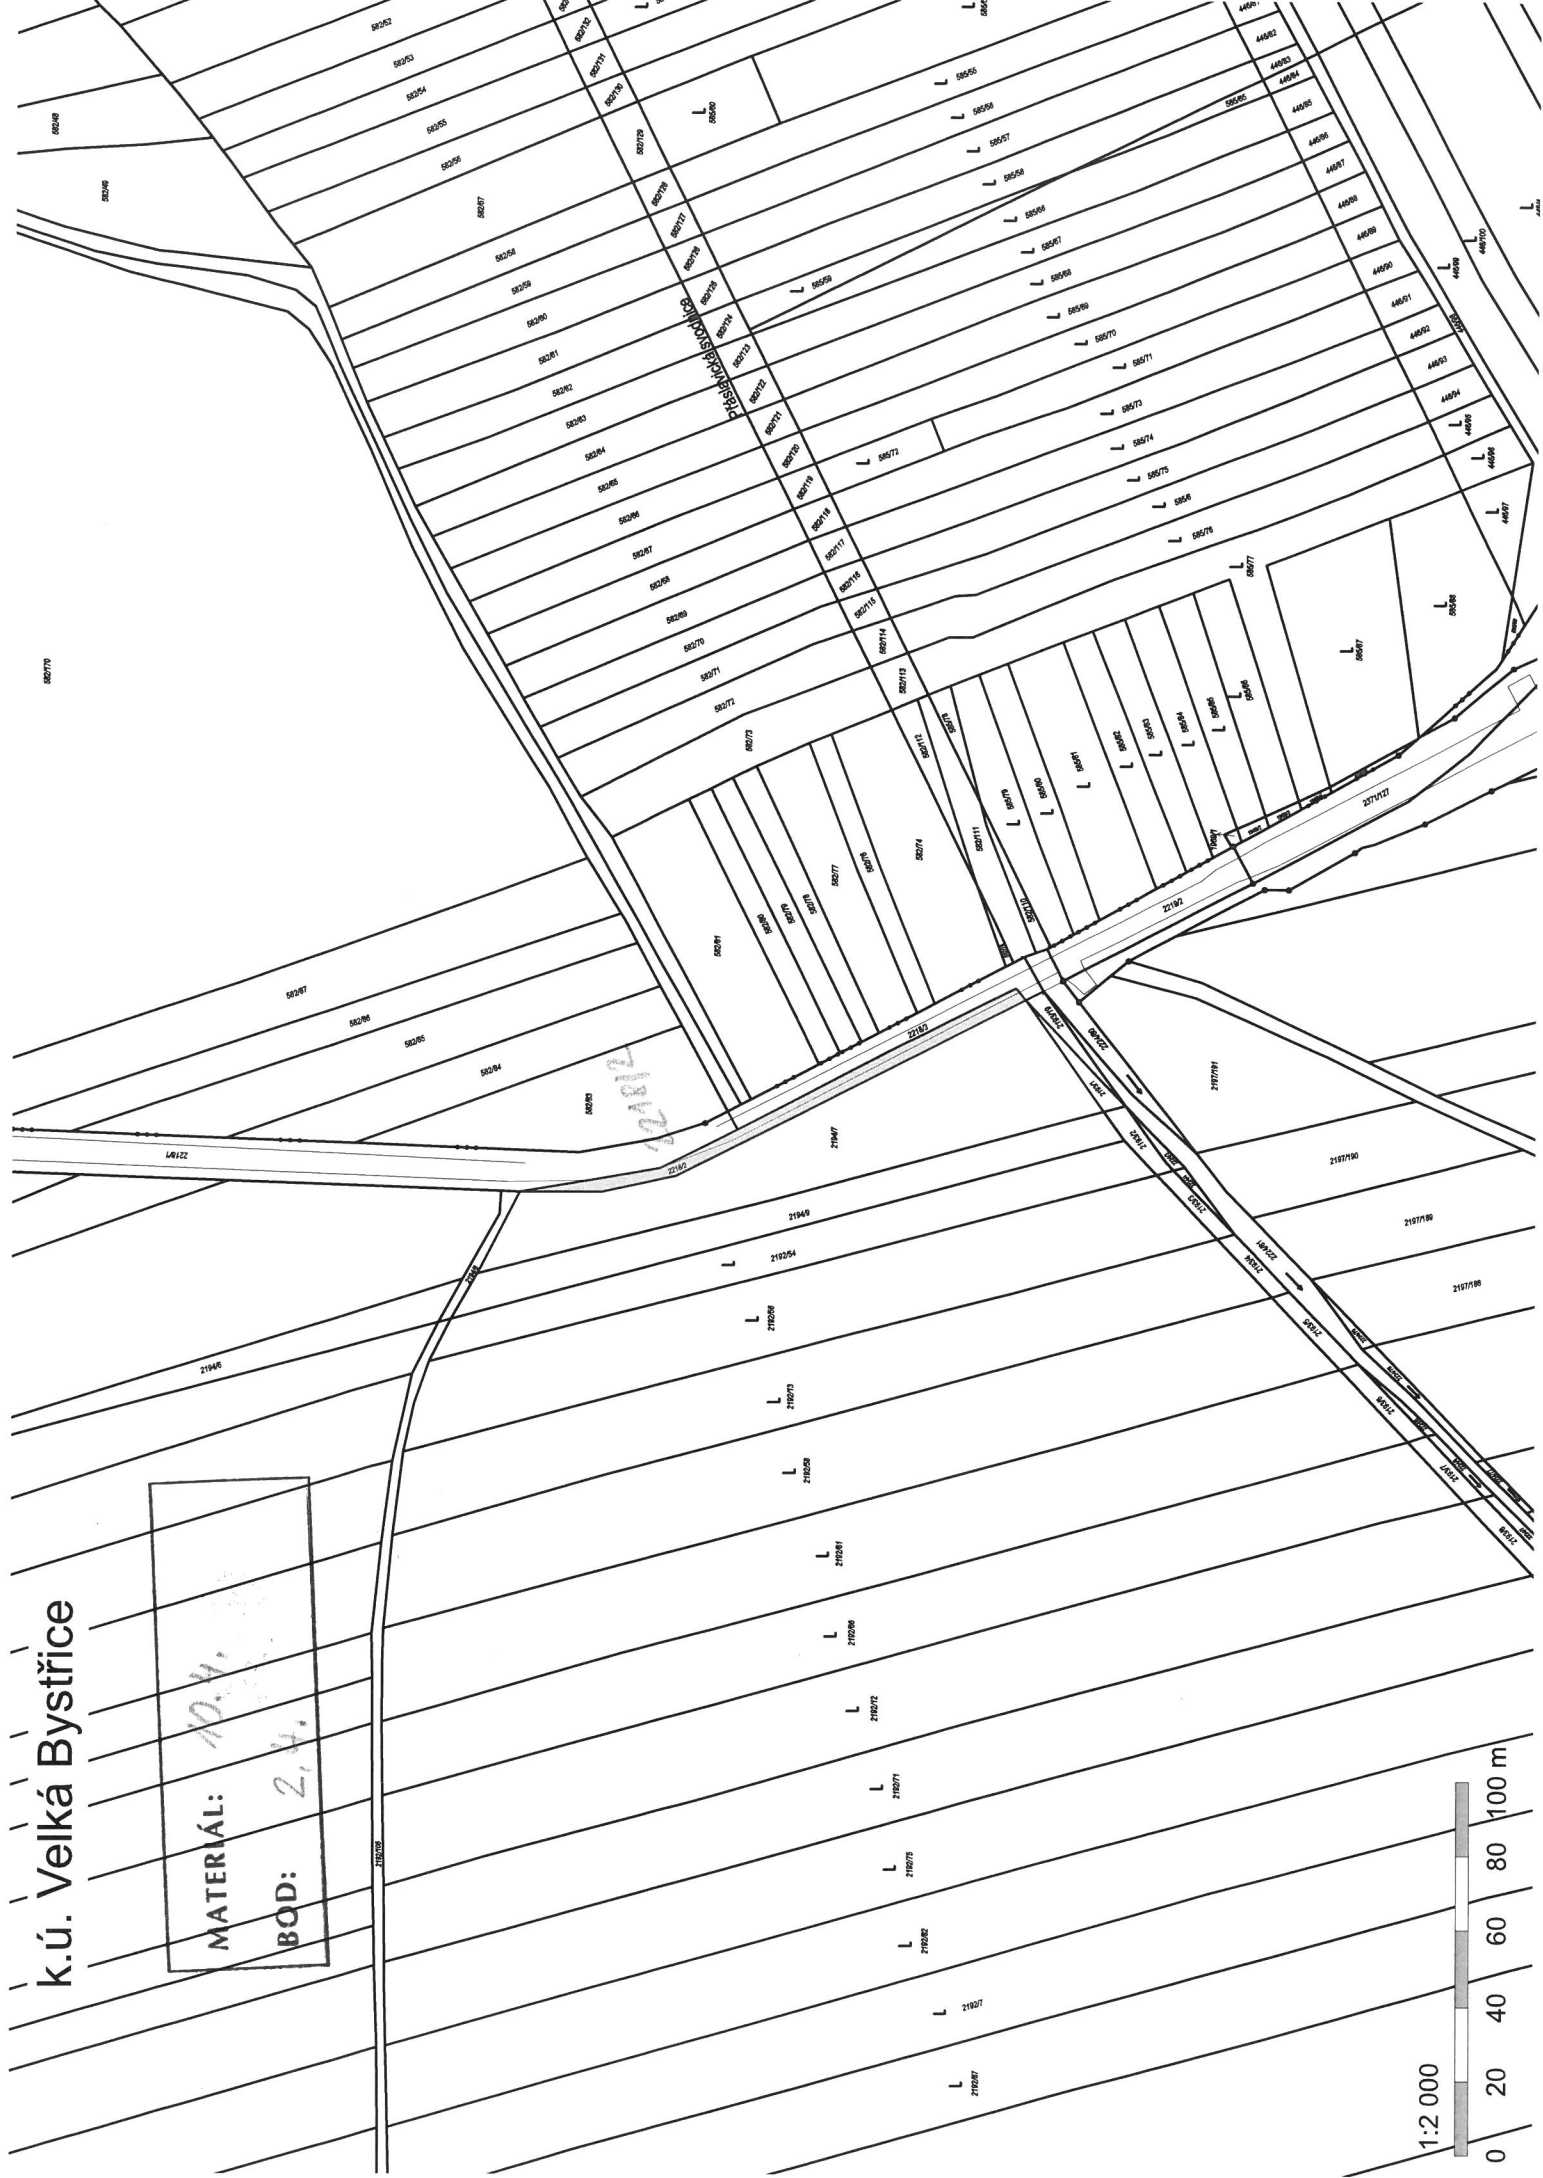


k.ú. Velká Bystřice

MATERIÁL:

BOD:



21227 10.4.

2.4.

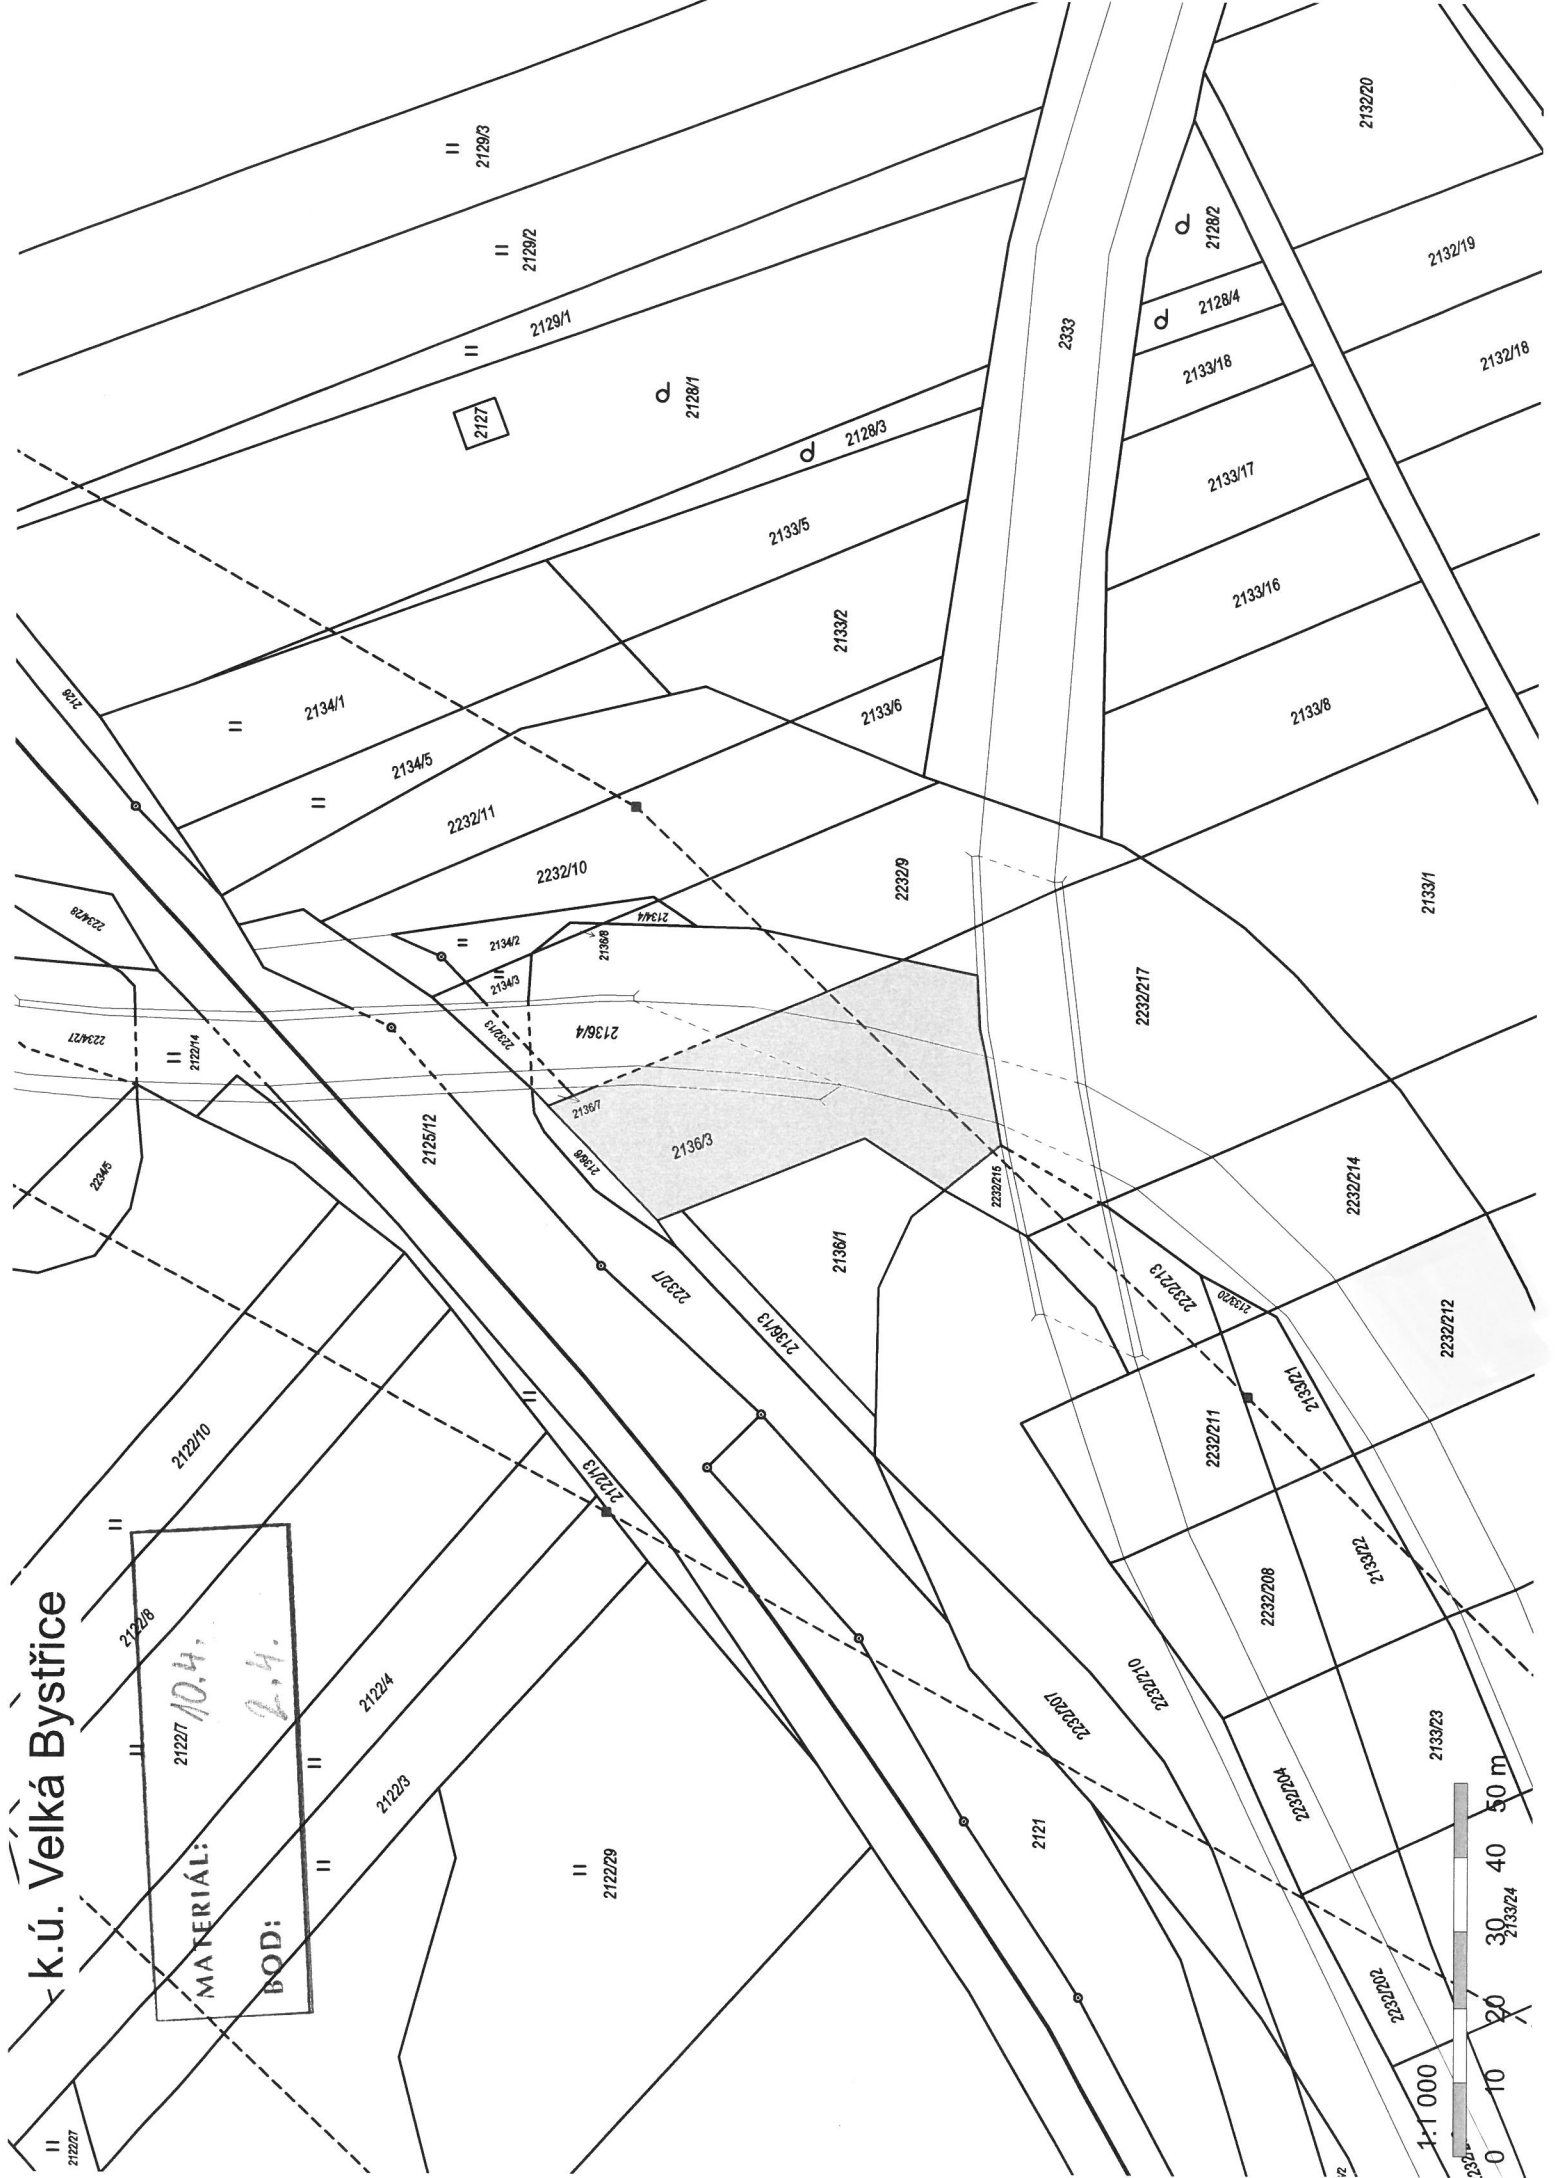



k.ú. Dolany u Olomouce

MATERIÁL: 10.4.
BOD: 2.4.

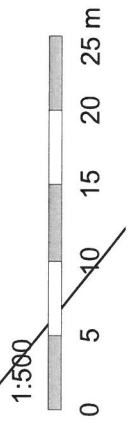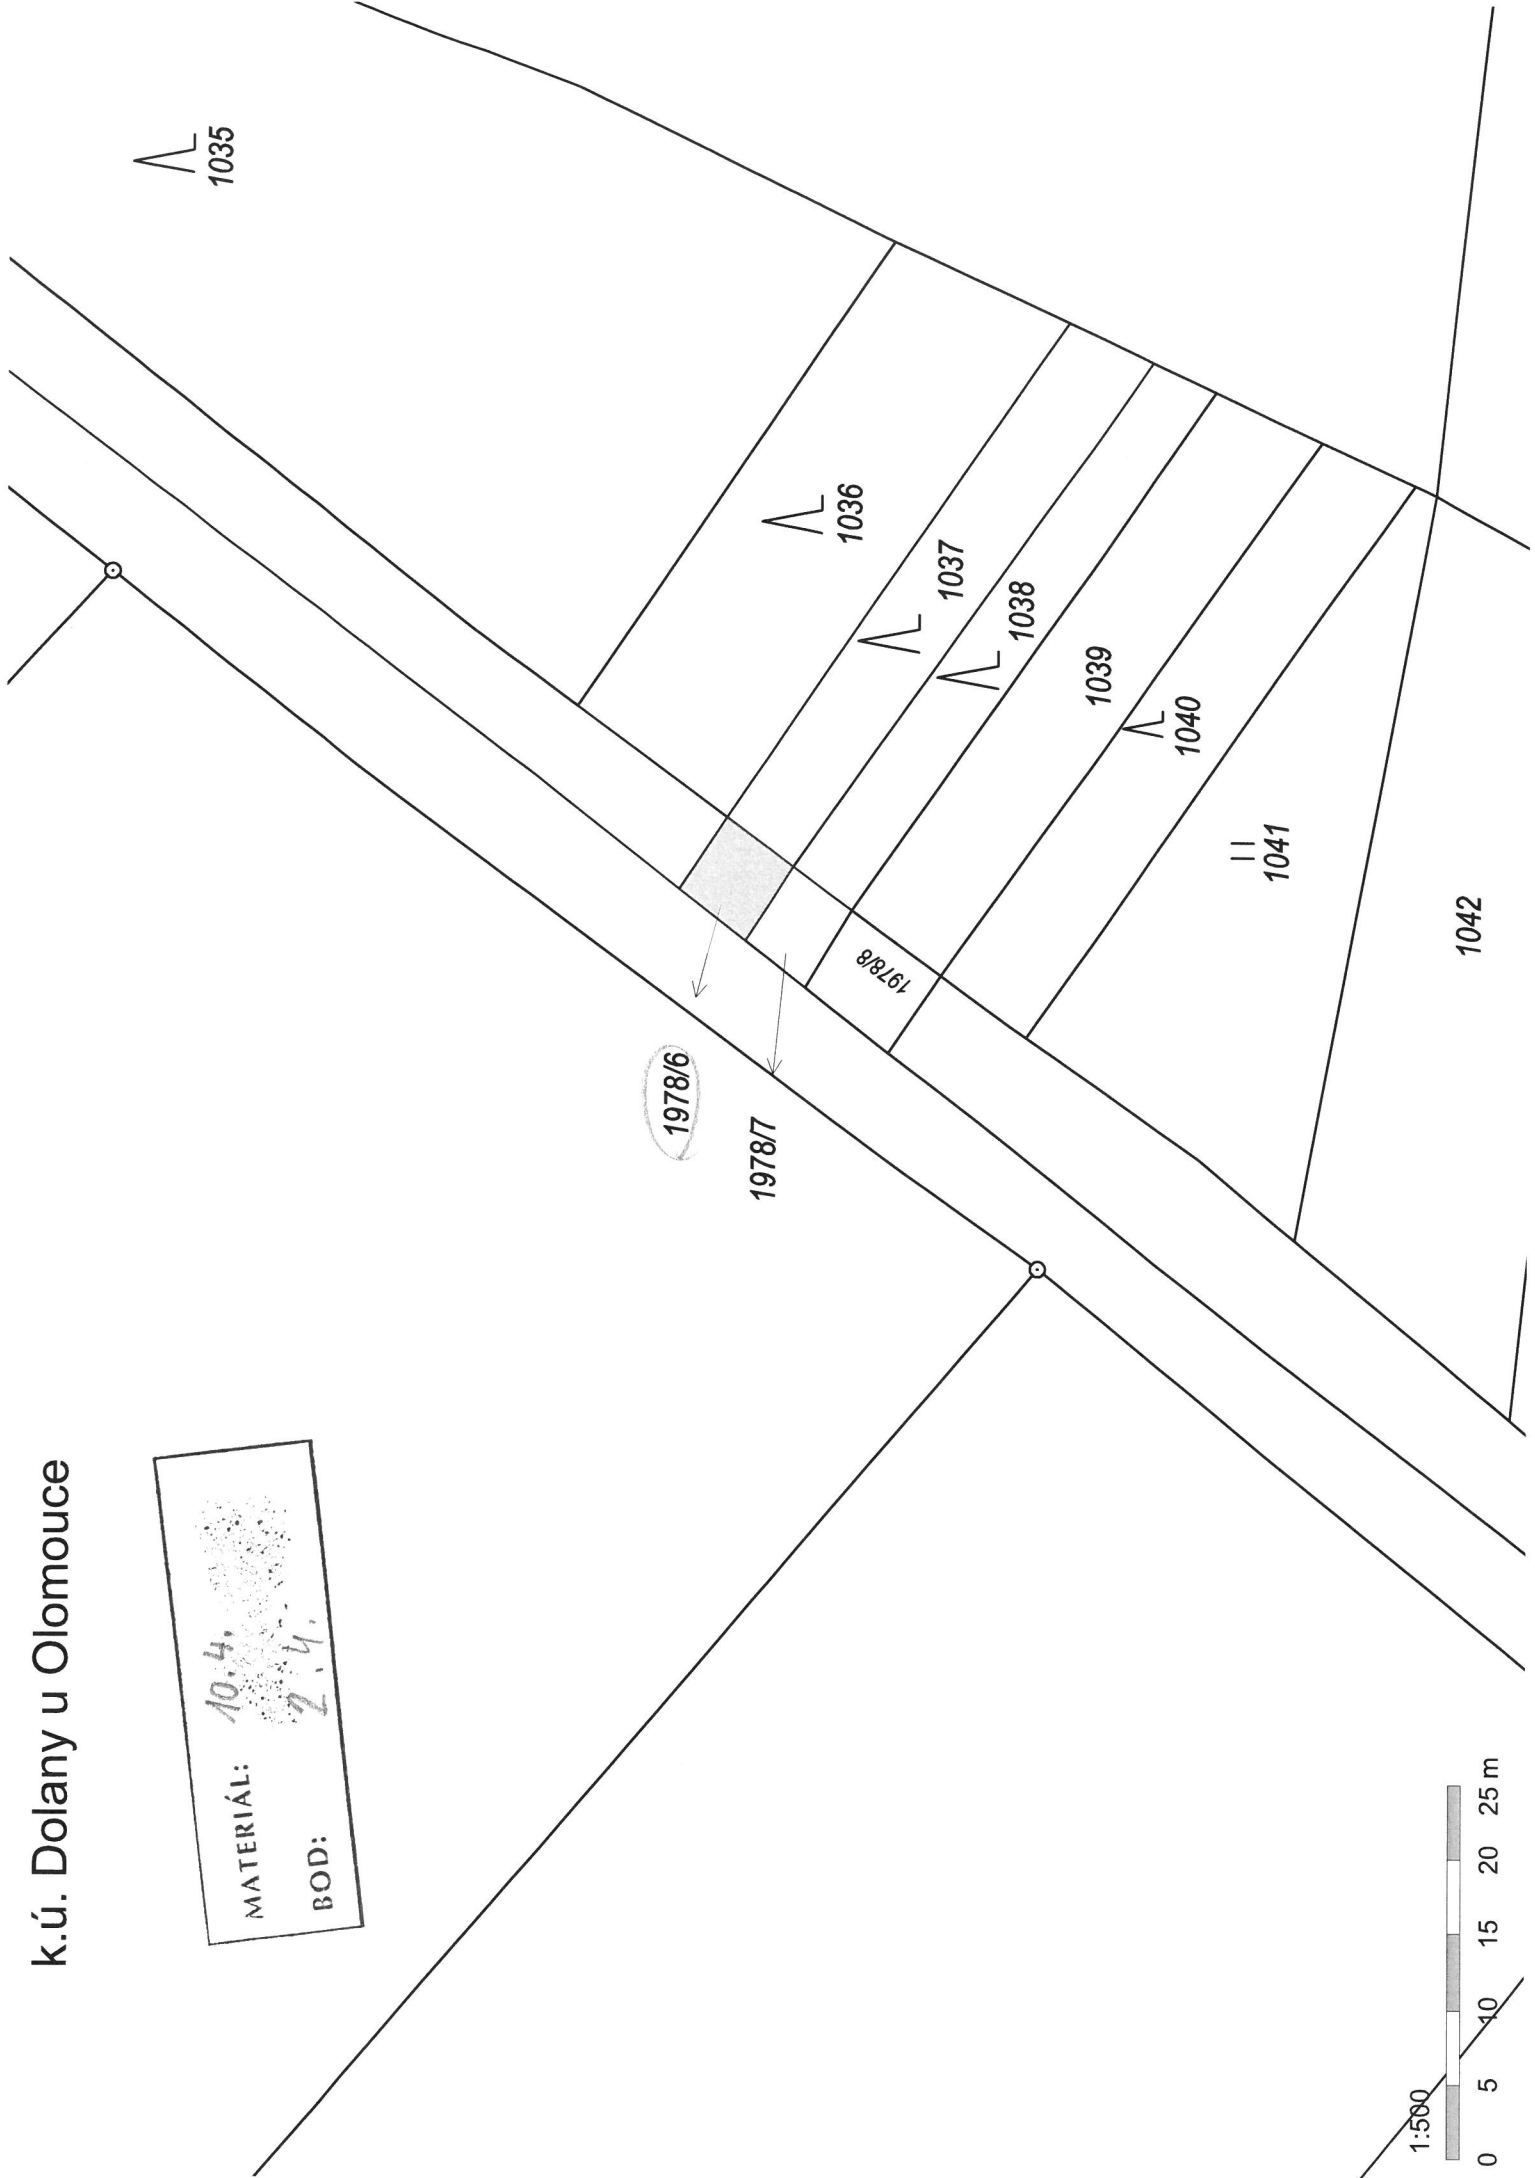



k.ú. Dolany u Olomouce

MATERIÁL:	10.4.
BOD:	2.4.

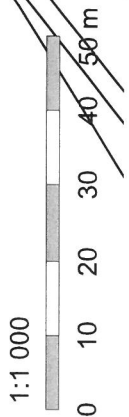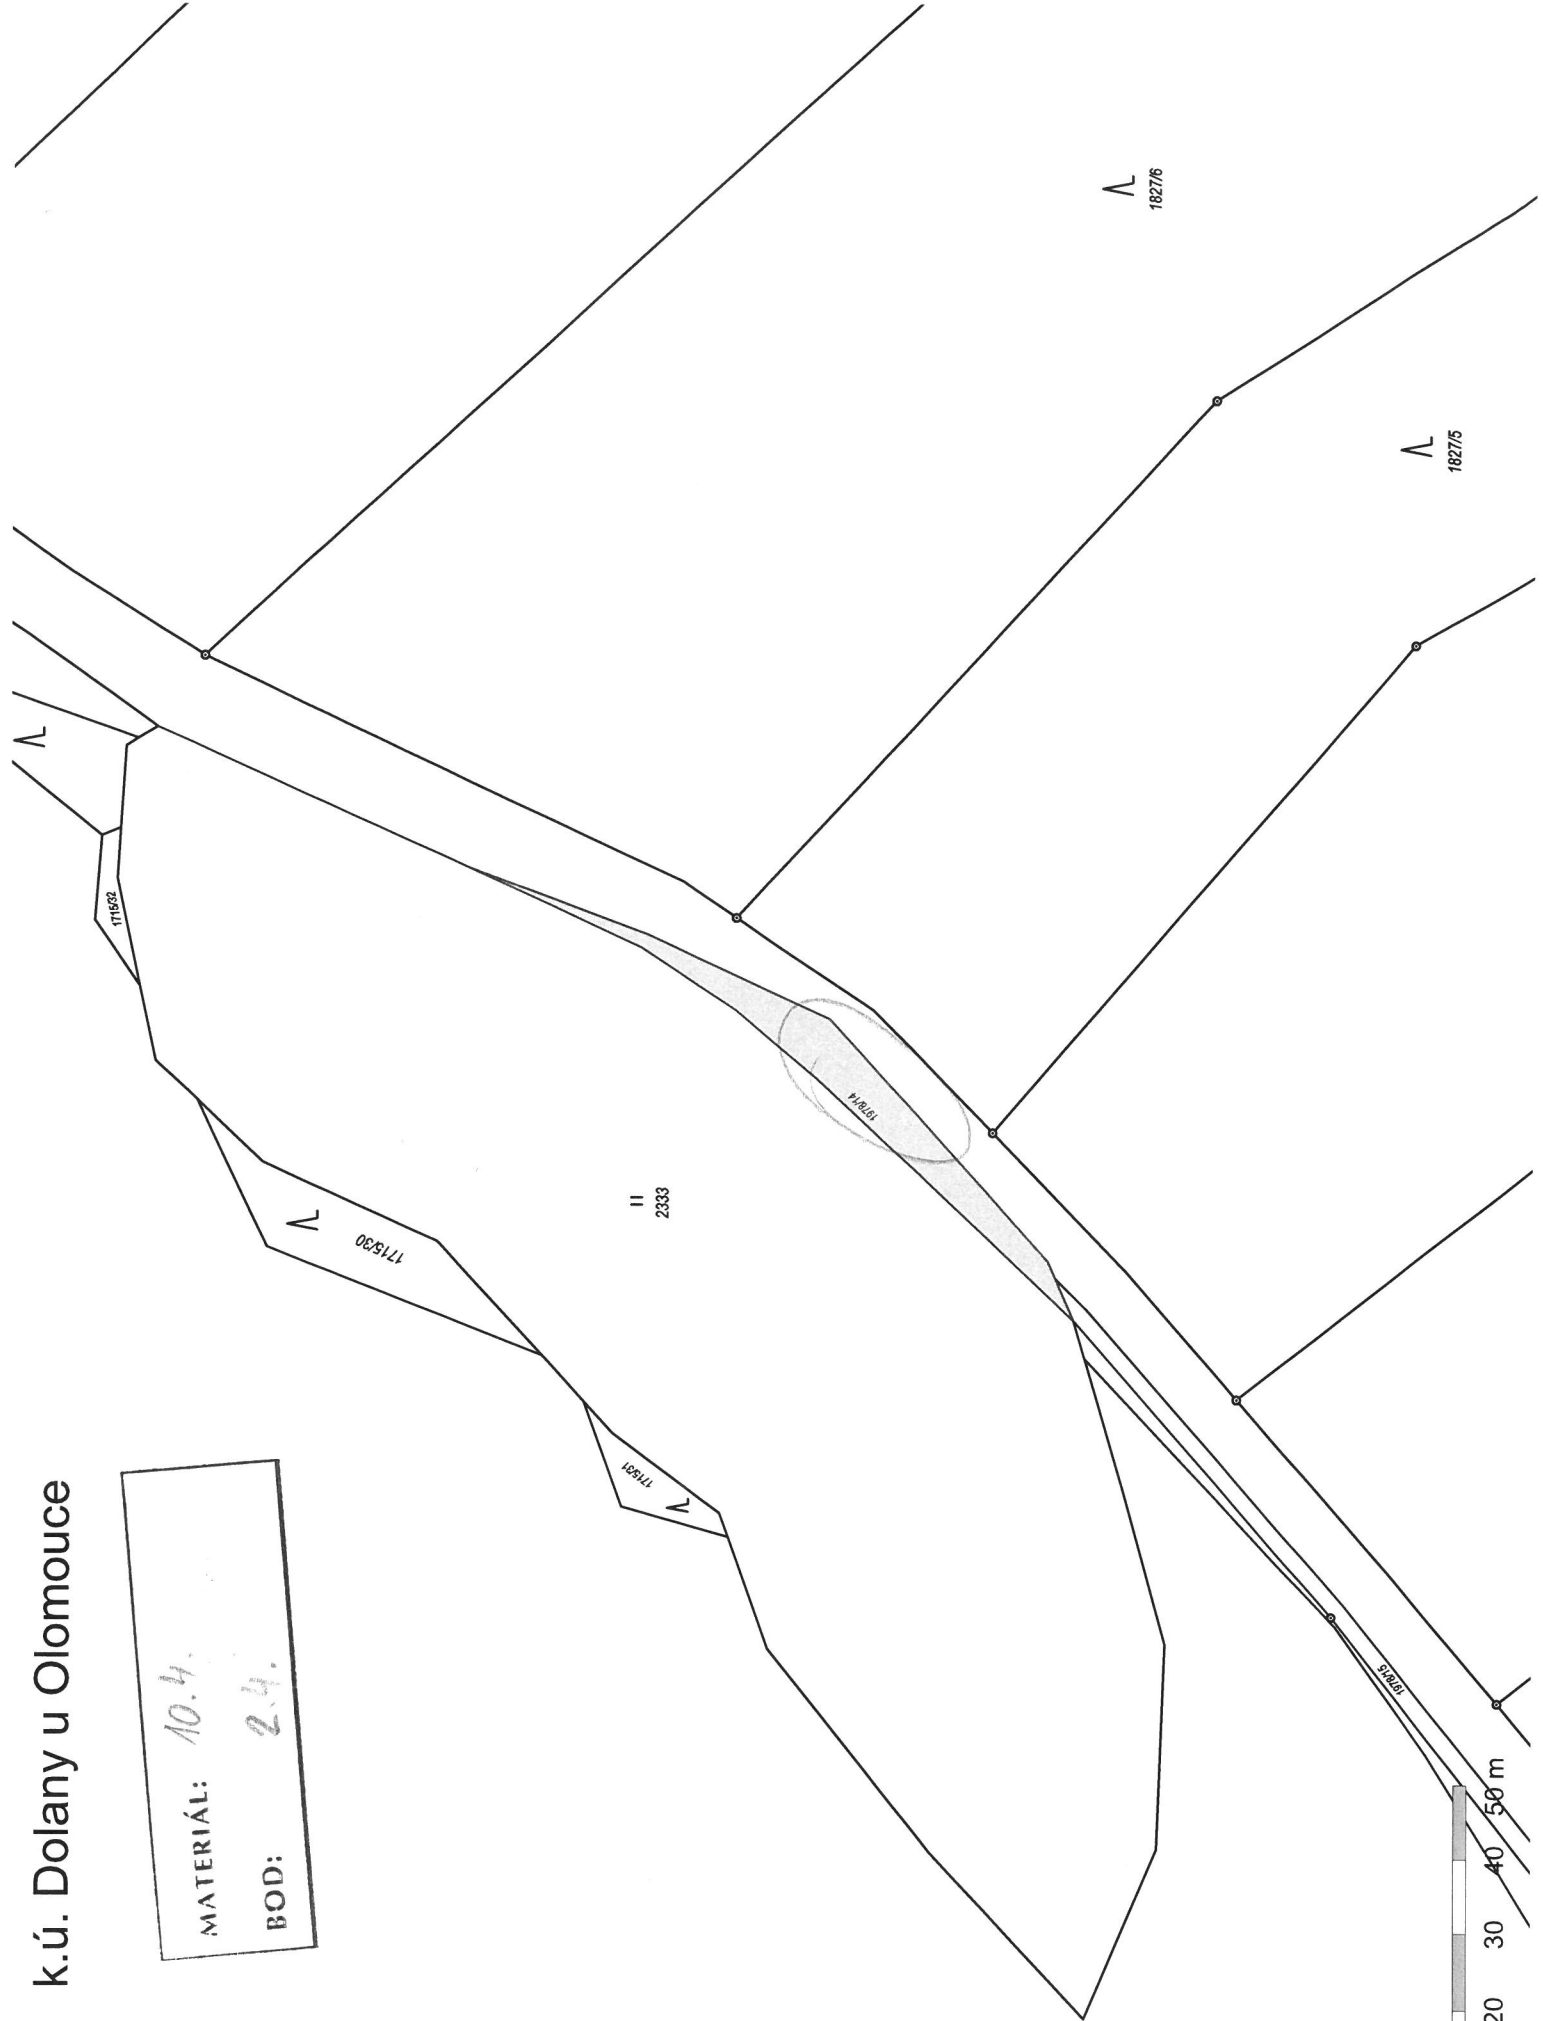

k.ú. Dolany u Olomouce


MATERIÁL:	10.4.
BOD:	2.4.

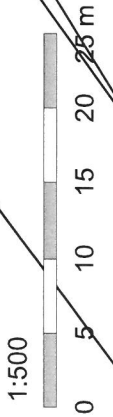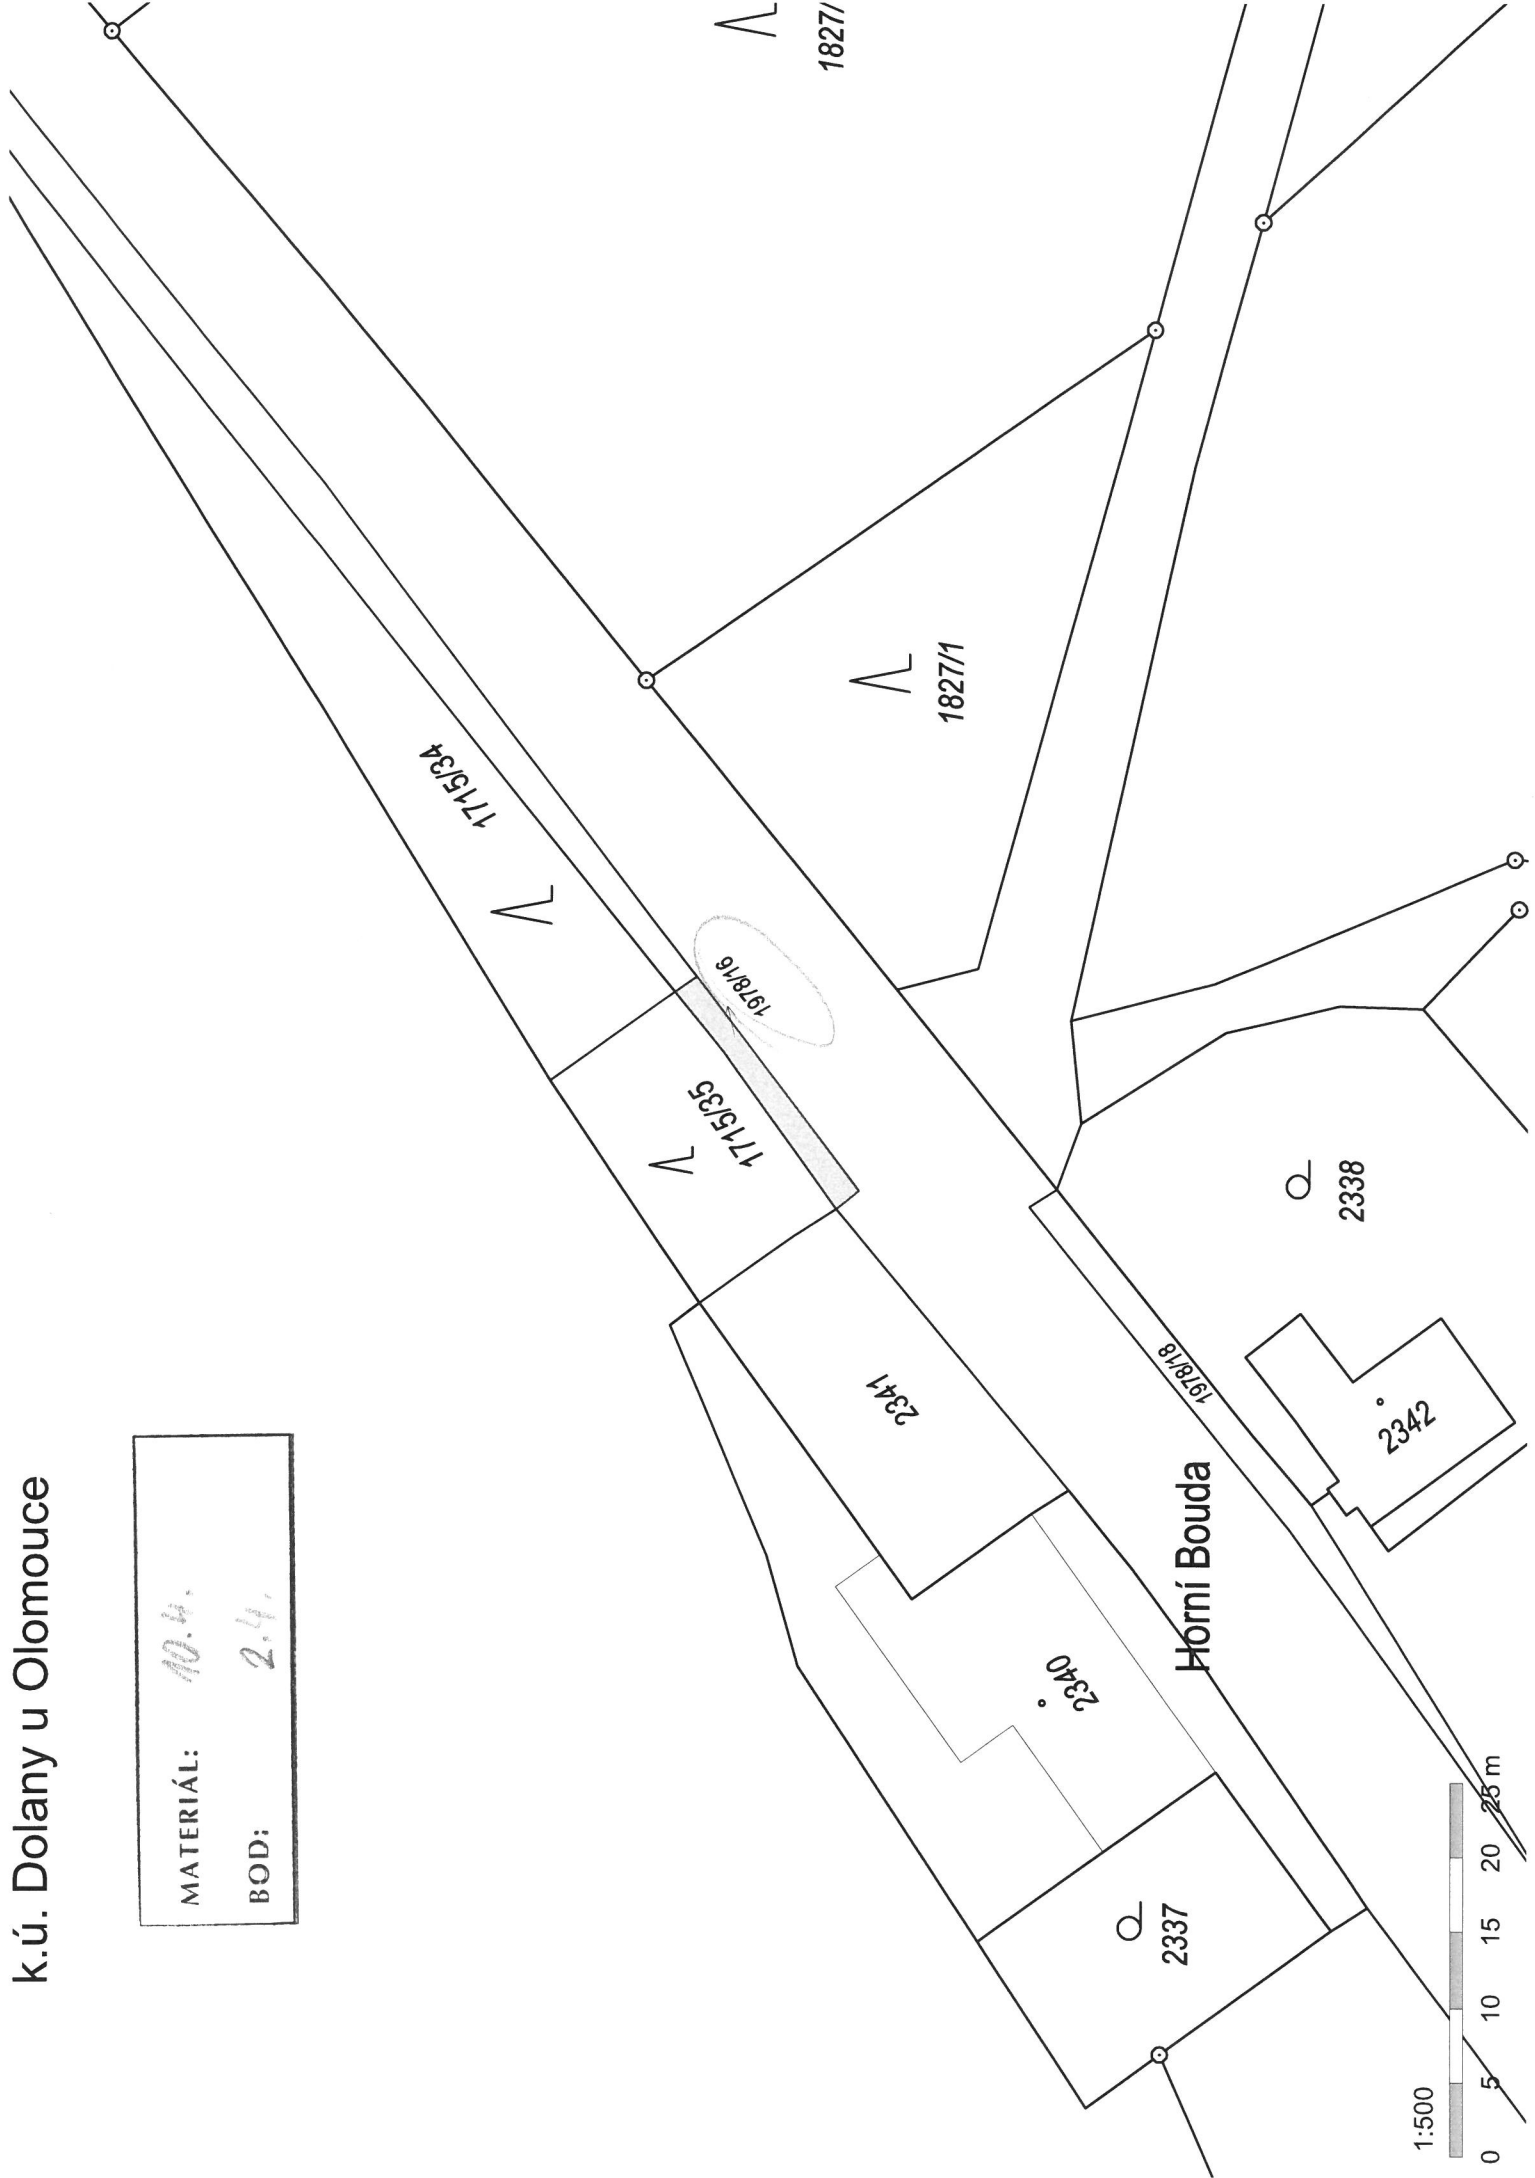

k.ú. Dubicko

MATERIÁL: 10.4.
BOD: 2.5.

1236/63

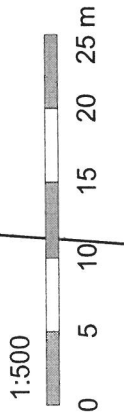

k.ú. Hradčany na Moravě

MATERIÁL:


10.4.

BOD:

2.6.


Hradčany

Přes

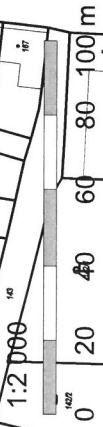

k.ú. Rájec u Zábřeha

MATERIÁL: 10.4.
BOD: 2.4.

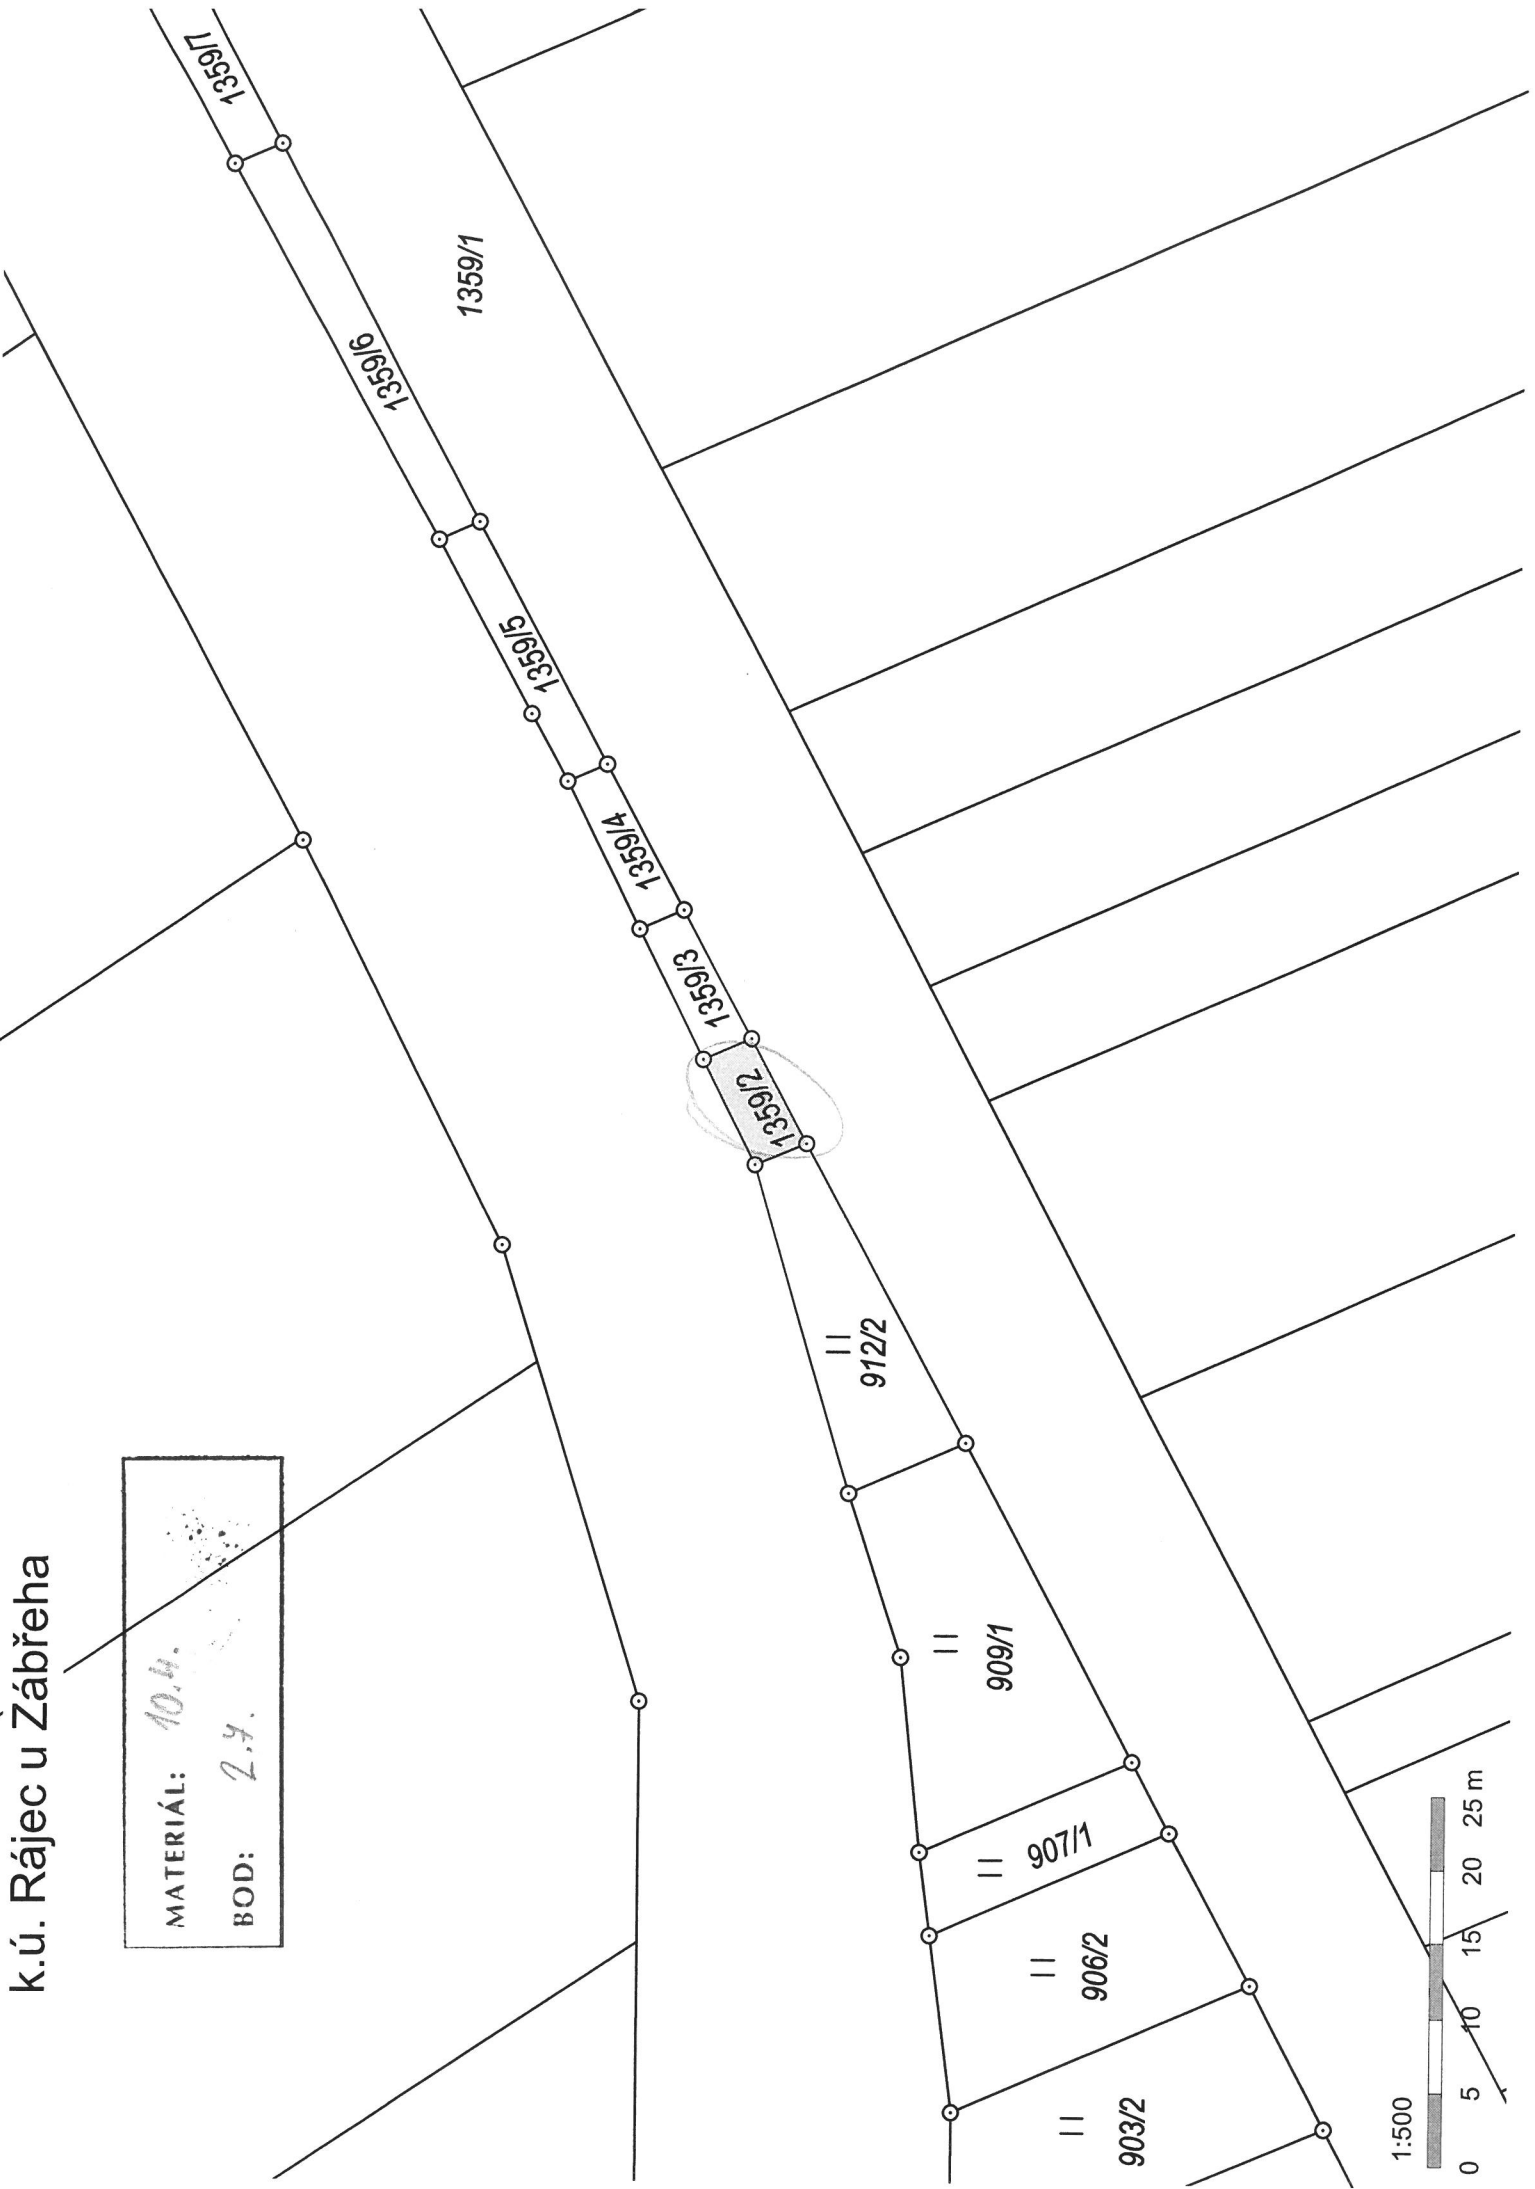

K.U. Moravčany

MATERIÁL: 10.4.
BOD: 2.8.

960/3 →

963/1

960/7

960/6

963/2

563/2

563/1

561

562



1006/3


1006/17

9896/2

1012/3

1:500

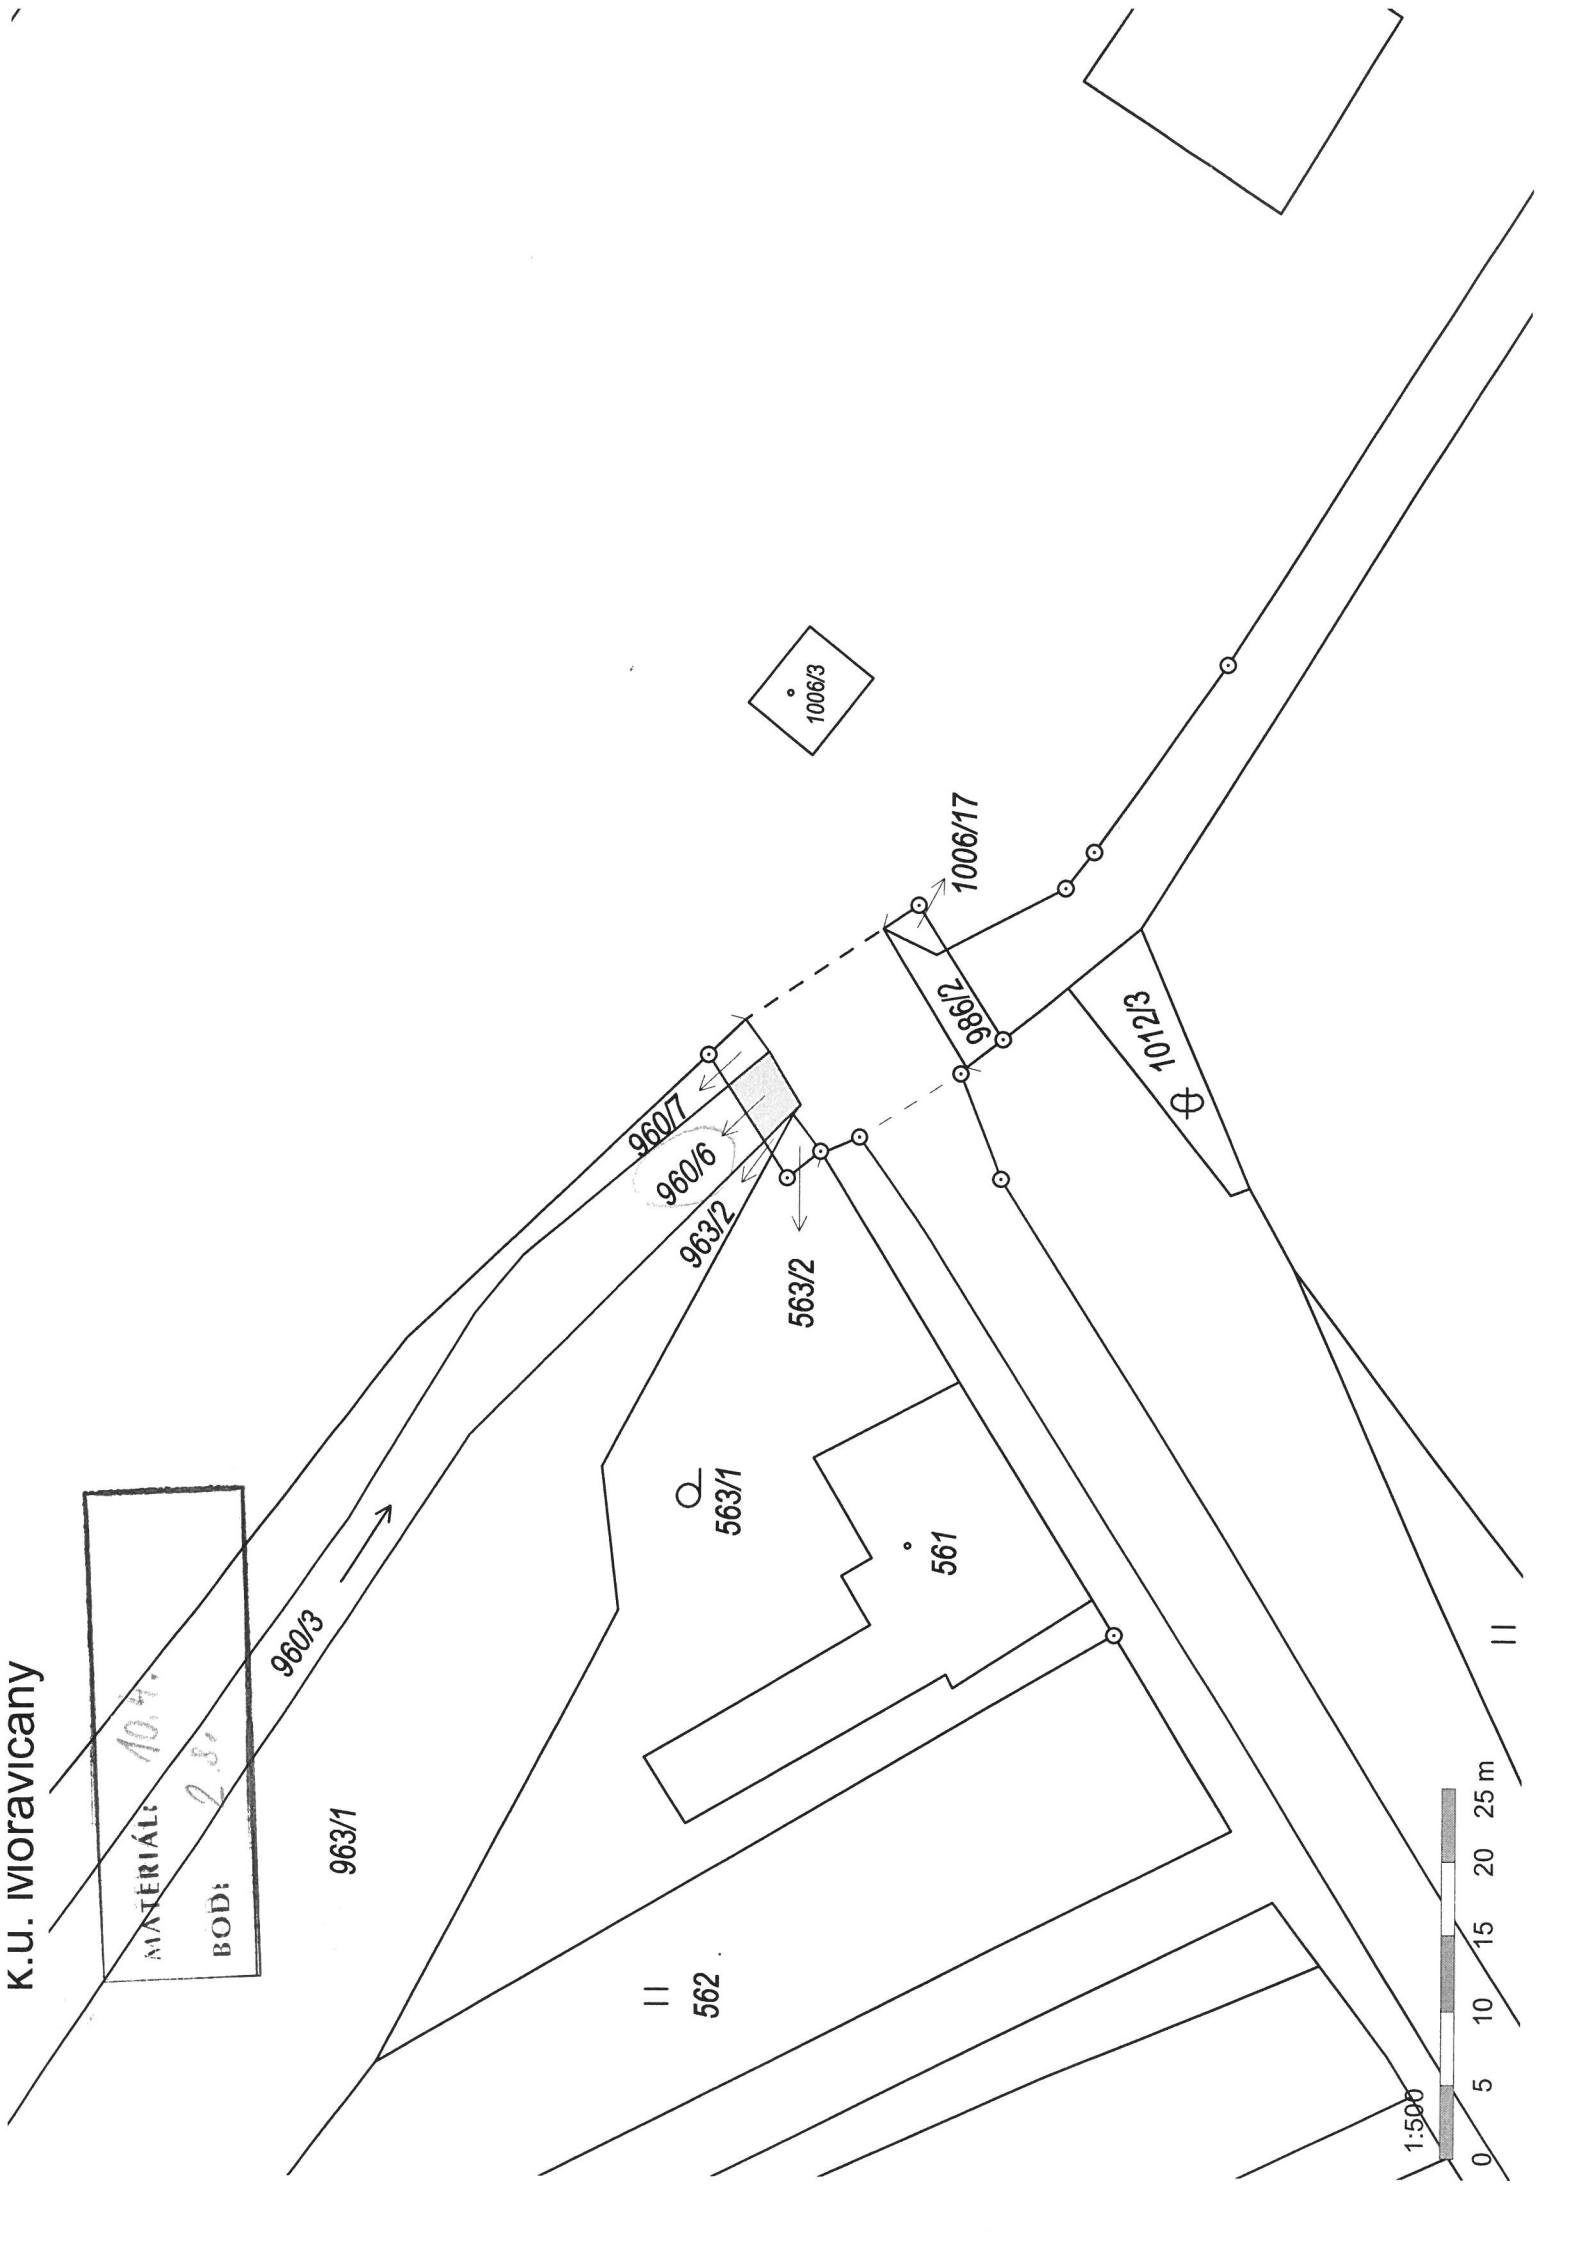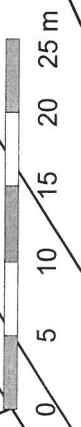

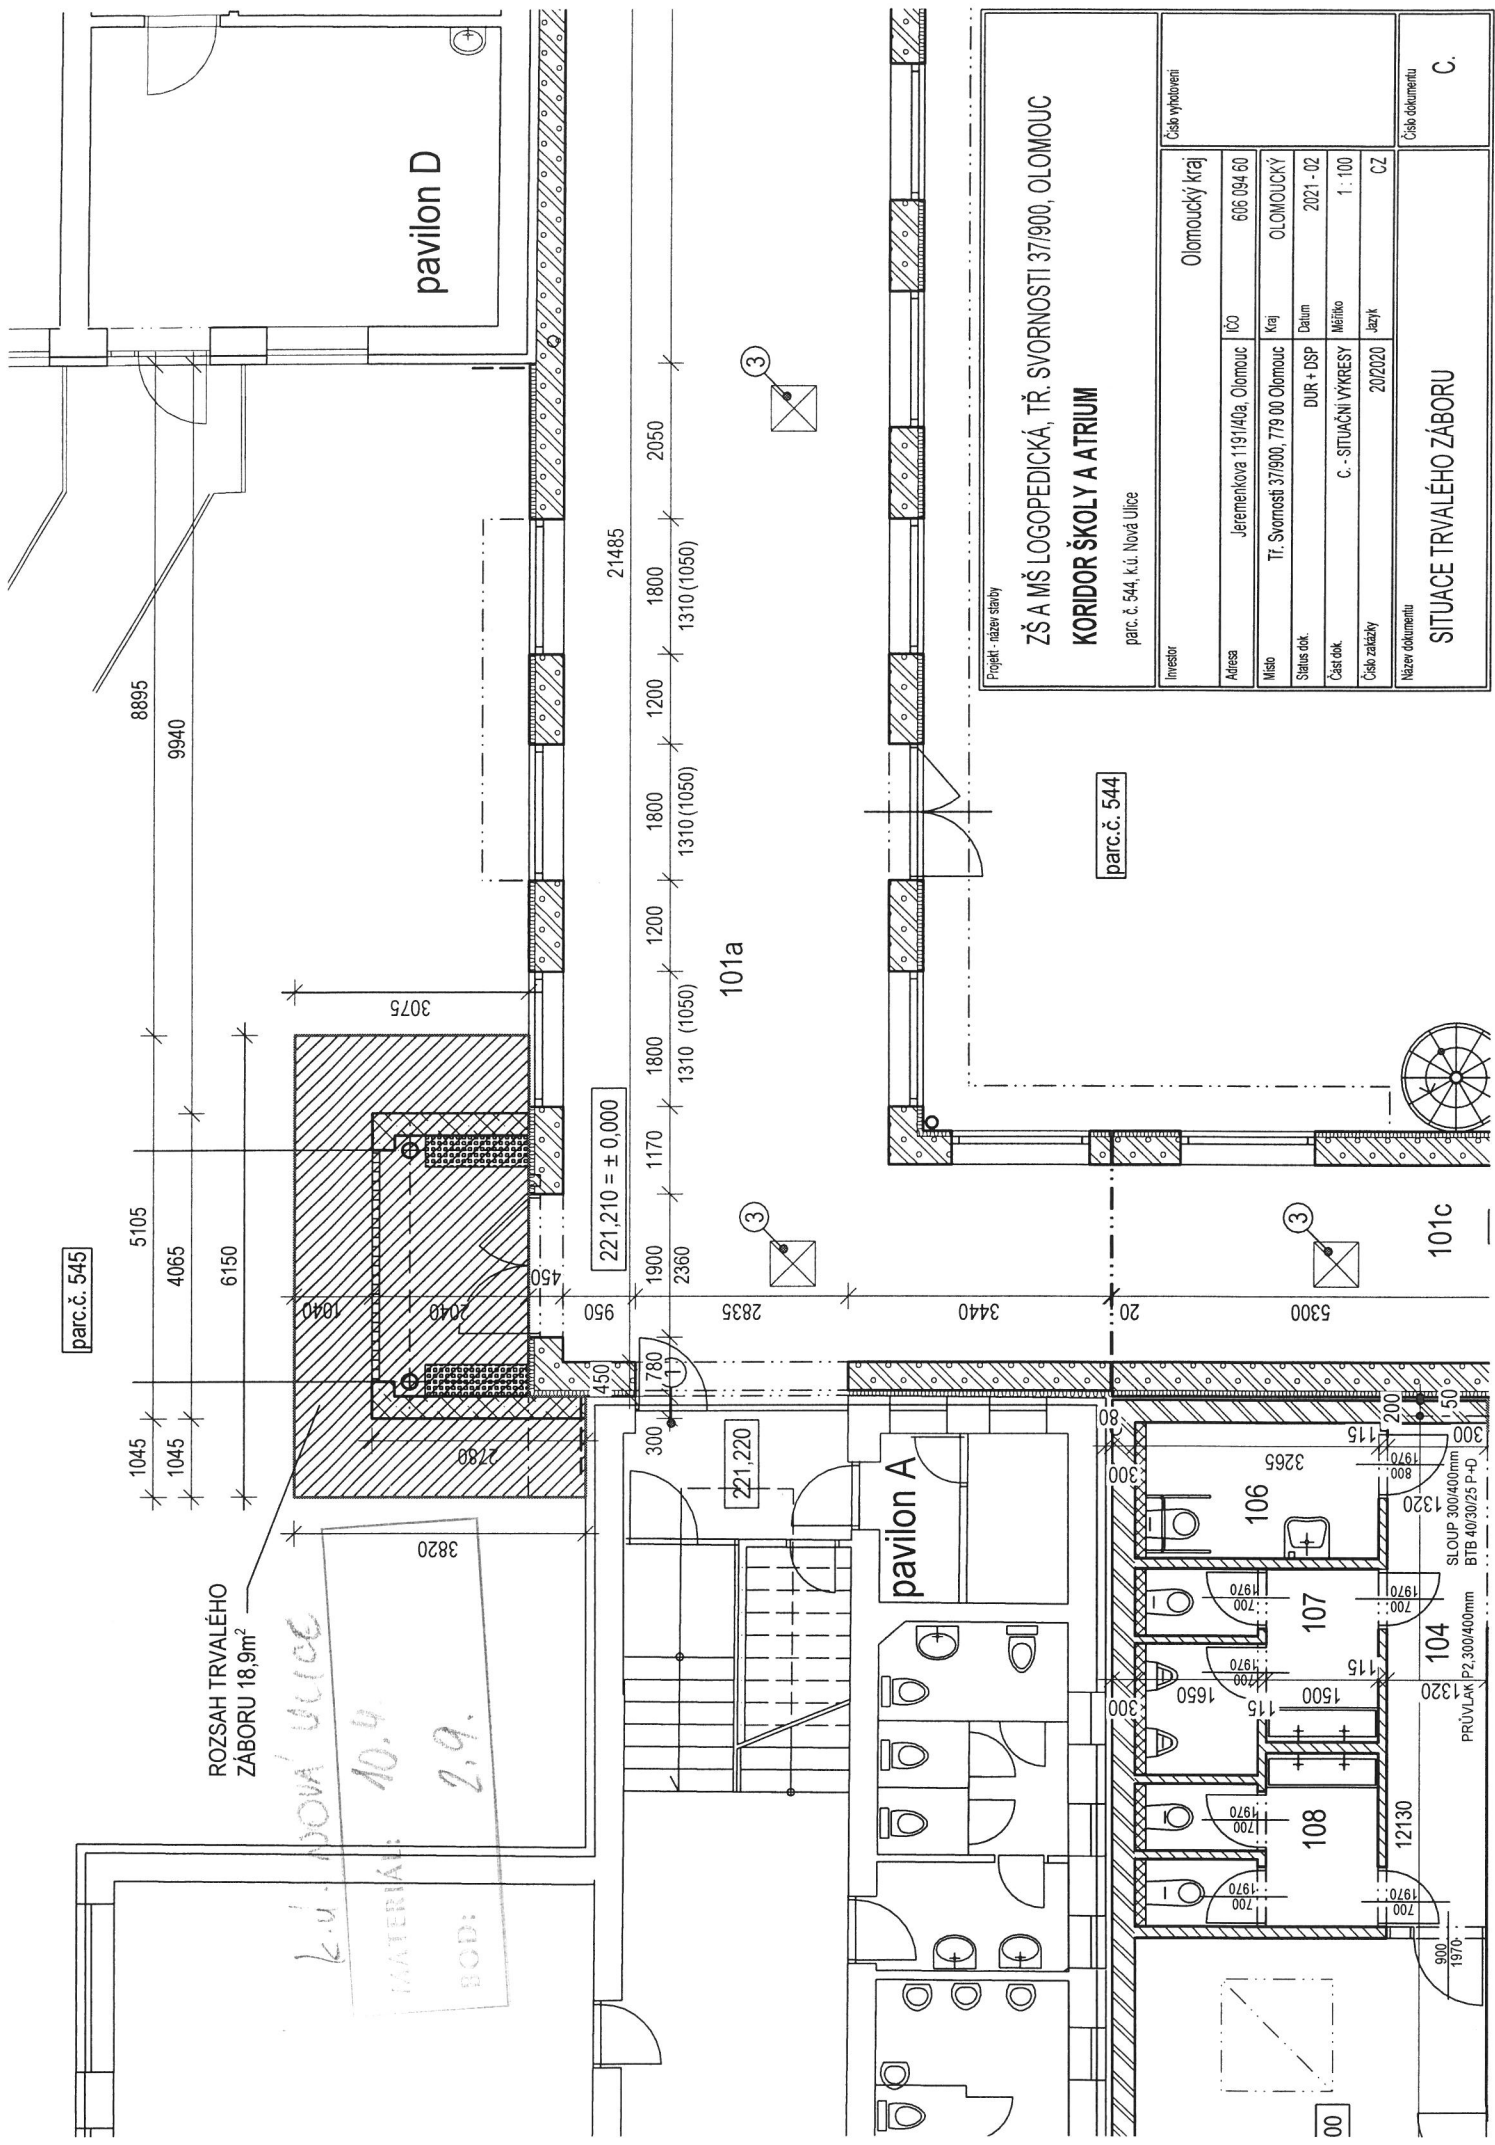

parc.č. 545

ROZSAH TRVALÉHO ZÁBORU 18,9m²

k.u. NOVÁ ULICE
 MATERIÁL: 10.4
 BOD: 2.9.

pavilon D

pavilon A

101a

101c

Projekt - název stavby
ZŠA MŠ LOGOPEDICKÁ, TR. SVORNOSTI 37/900, OLOMOUČ
 parc. č. 544, k.ú. Nová Ulice

Investor	Olomoucký kraj	Číslo vyhotovení	
Adresa	Jeremenkova 1191/40a, Olomouc	ICO	606 094 60
Město	Tr. Svornosti 37/900, 779 00 Olomouc	Kraj	OLMOUČSKÝ
Stavus dok.	DUR + DSP	Datum	2021 - 02
Číslo dok.	C. - SITUAČNÍ VÝKRESY	Měřítko	1:100
Číslo záležitosti	202020	Jazyk	CZ
Název dokumentu	SITUACE TRVALÉHO ZÁBORU	Číslo dokumentu	C.

parc.č. 544

PRŮVLAK P2, 300/400mm
 SLOUP 300/400mm
 BTB 40/30/25 P-D

104
 1320

108
 12130



107
 1500

106
 3265

221,210 = ± 0,000

221,220

00

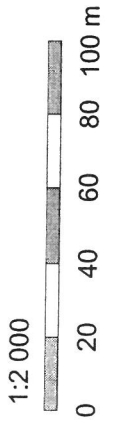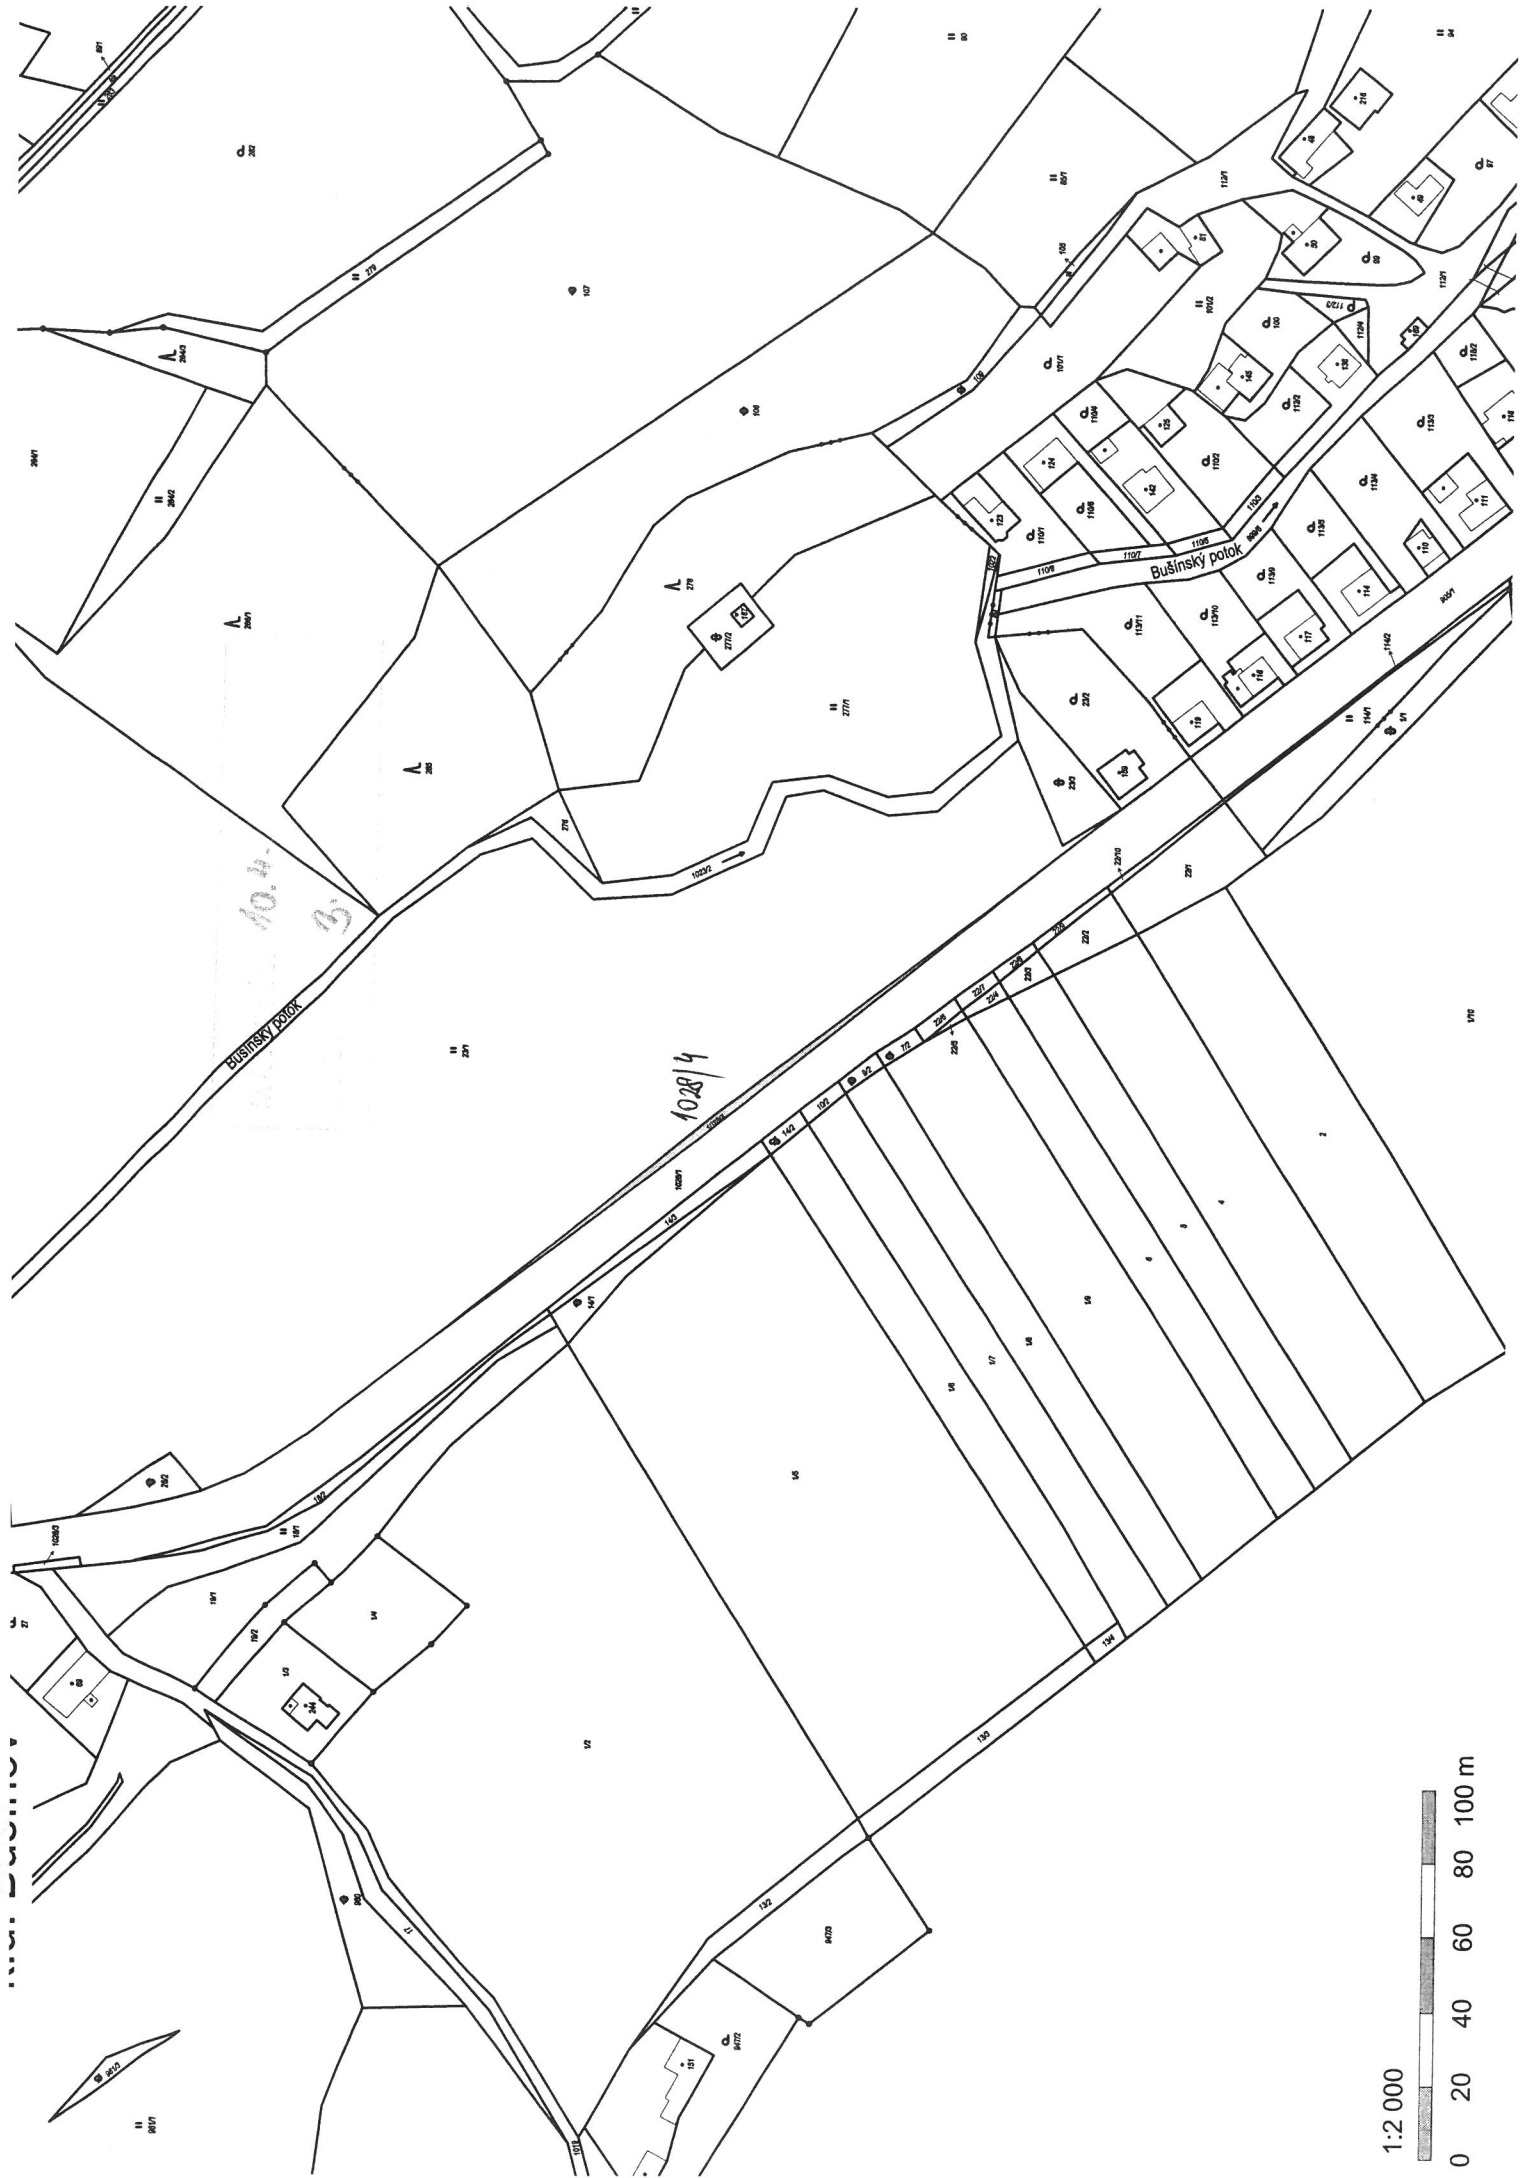

L. U. 30572
10.4.
3.

II
287/2

275

⊕
26/1

II
268/2

268/22

268/23

⊕
268/12

⊕
27

268/16

Ů potok

1027/22


1023/16


1028/2

1028/3

69°

1:500

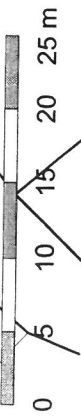

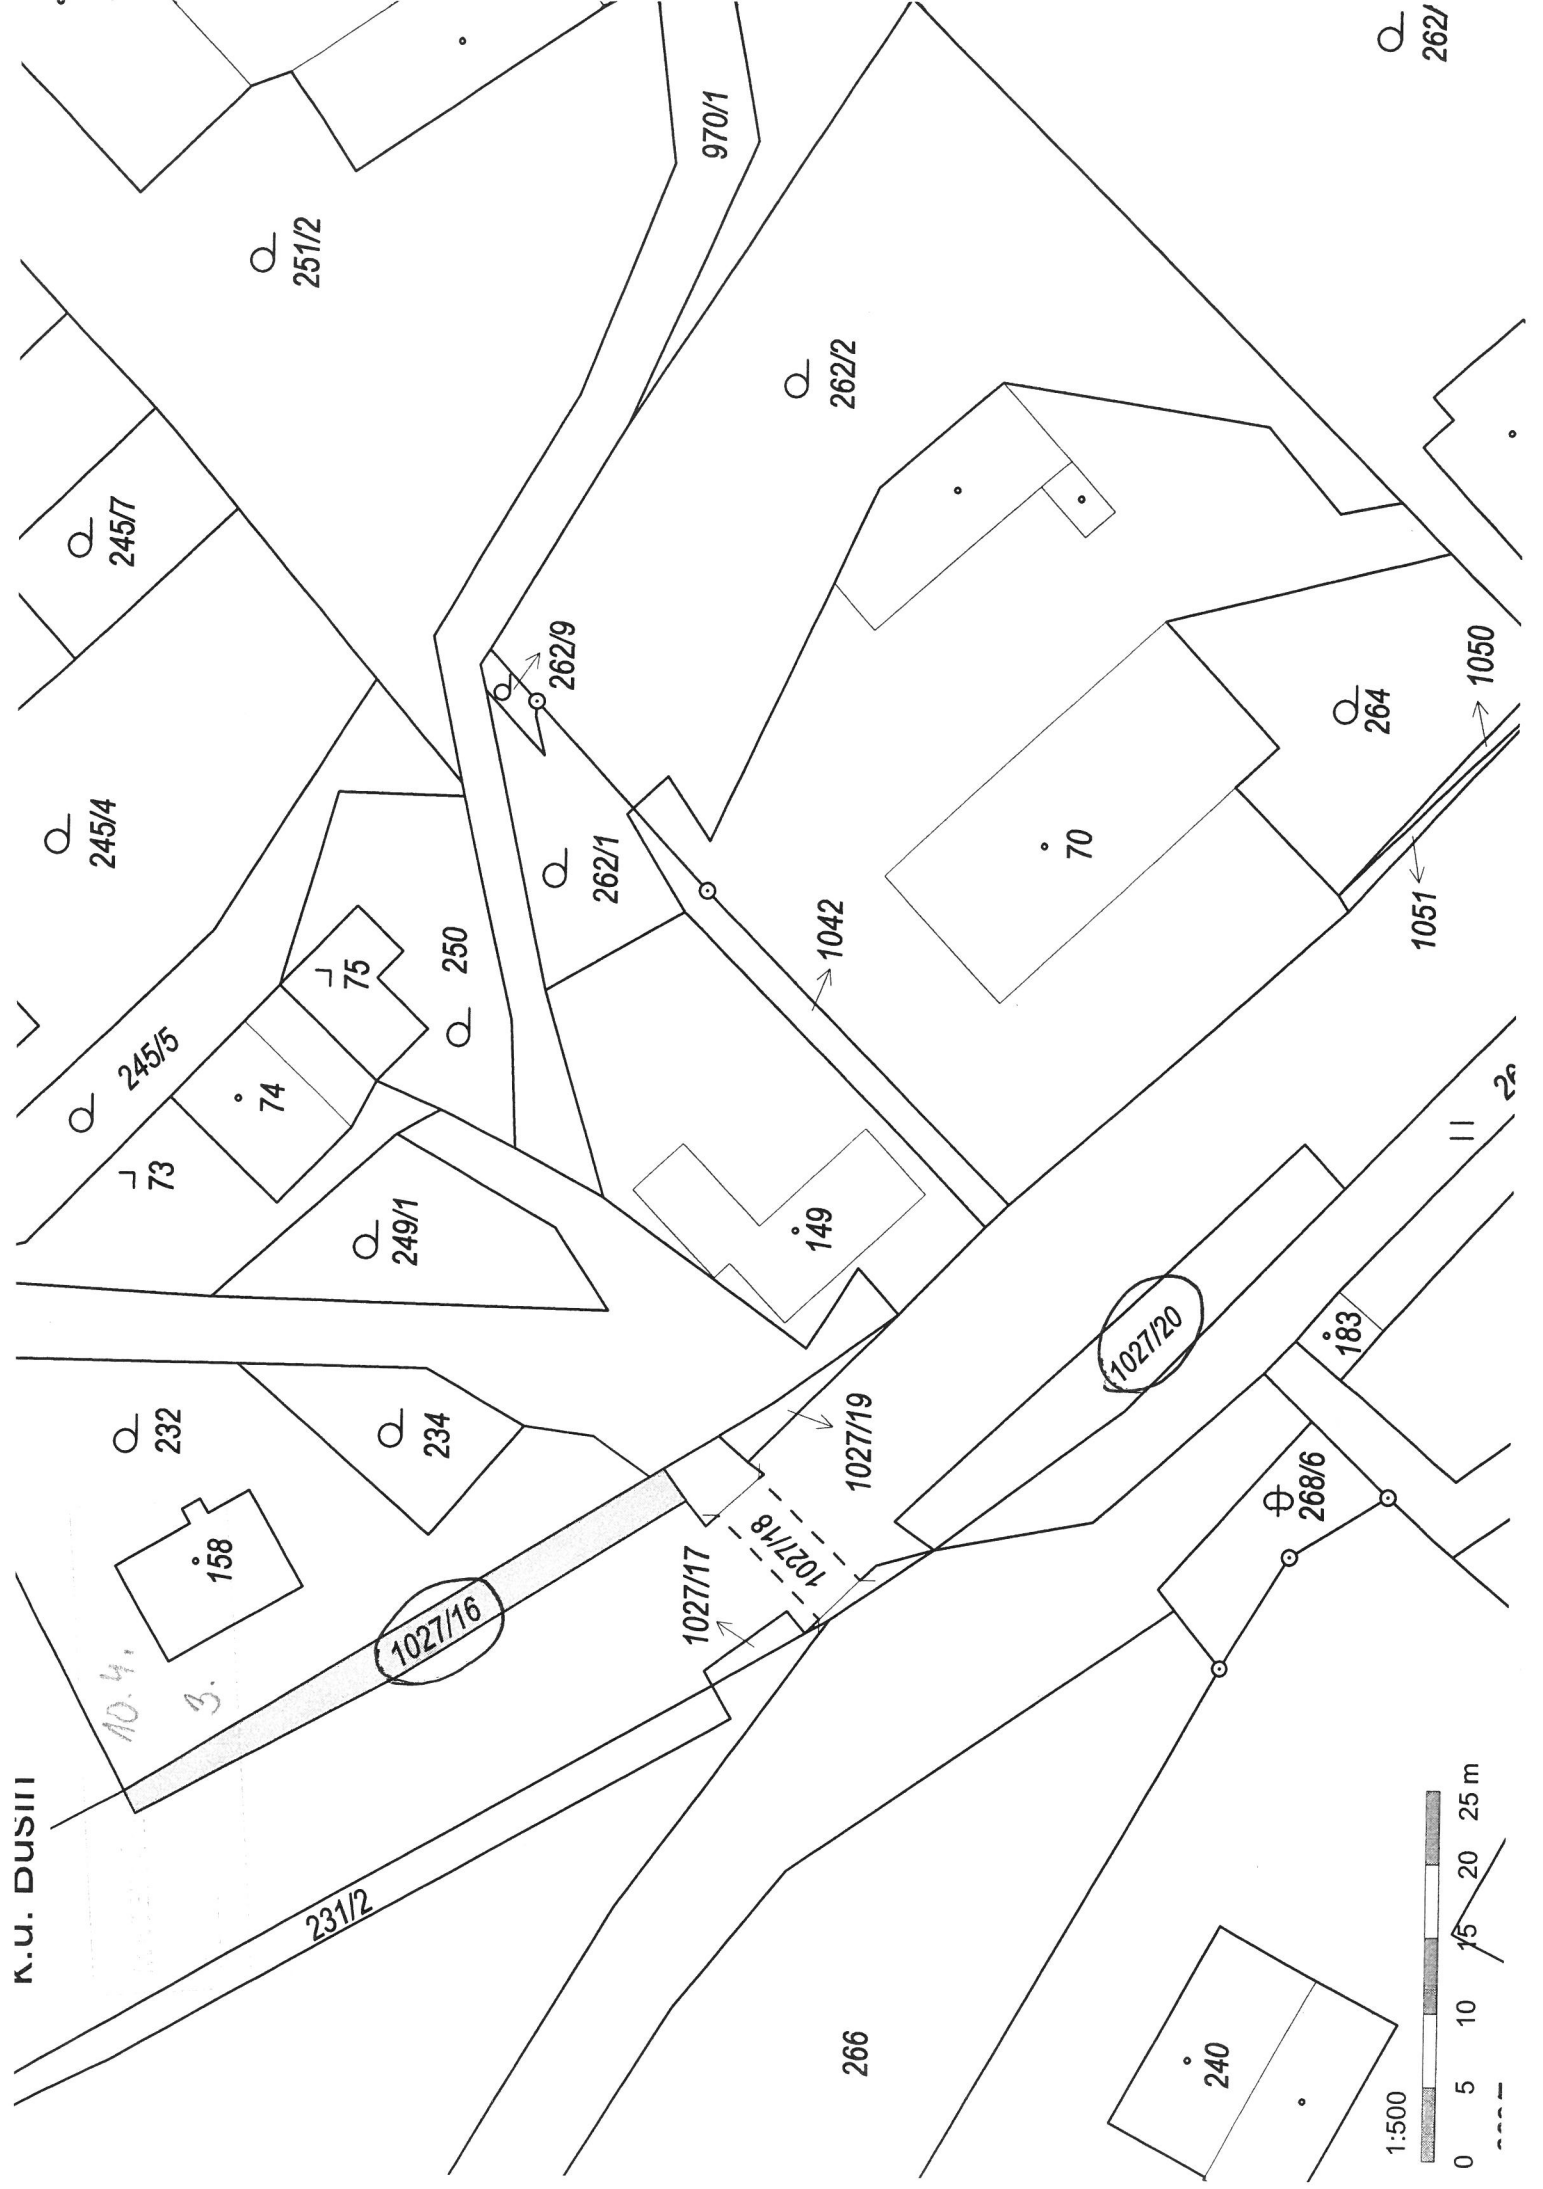

K.U. DUSIII

262/

251/2

970/1

262/2

245/7

245/4

262/9

264

1050

262/1

70

1051

245/5

250

1042

74

75

249/1

149

11


26

232

234

1027/20

183

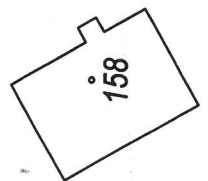

1027/19

268/6

1027/16

1027/17


1027/18

268/6

10.4,
3.


231/2

266

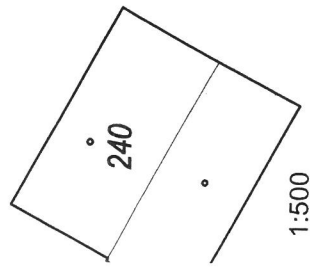

1:500




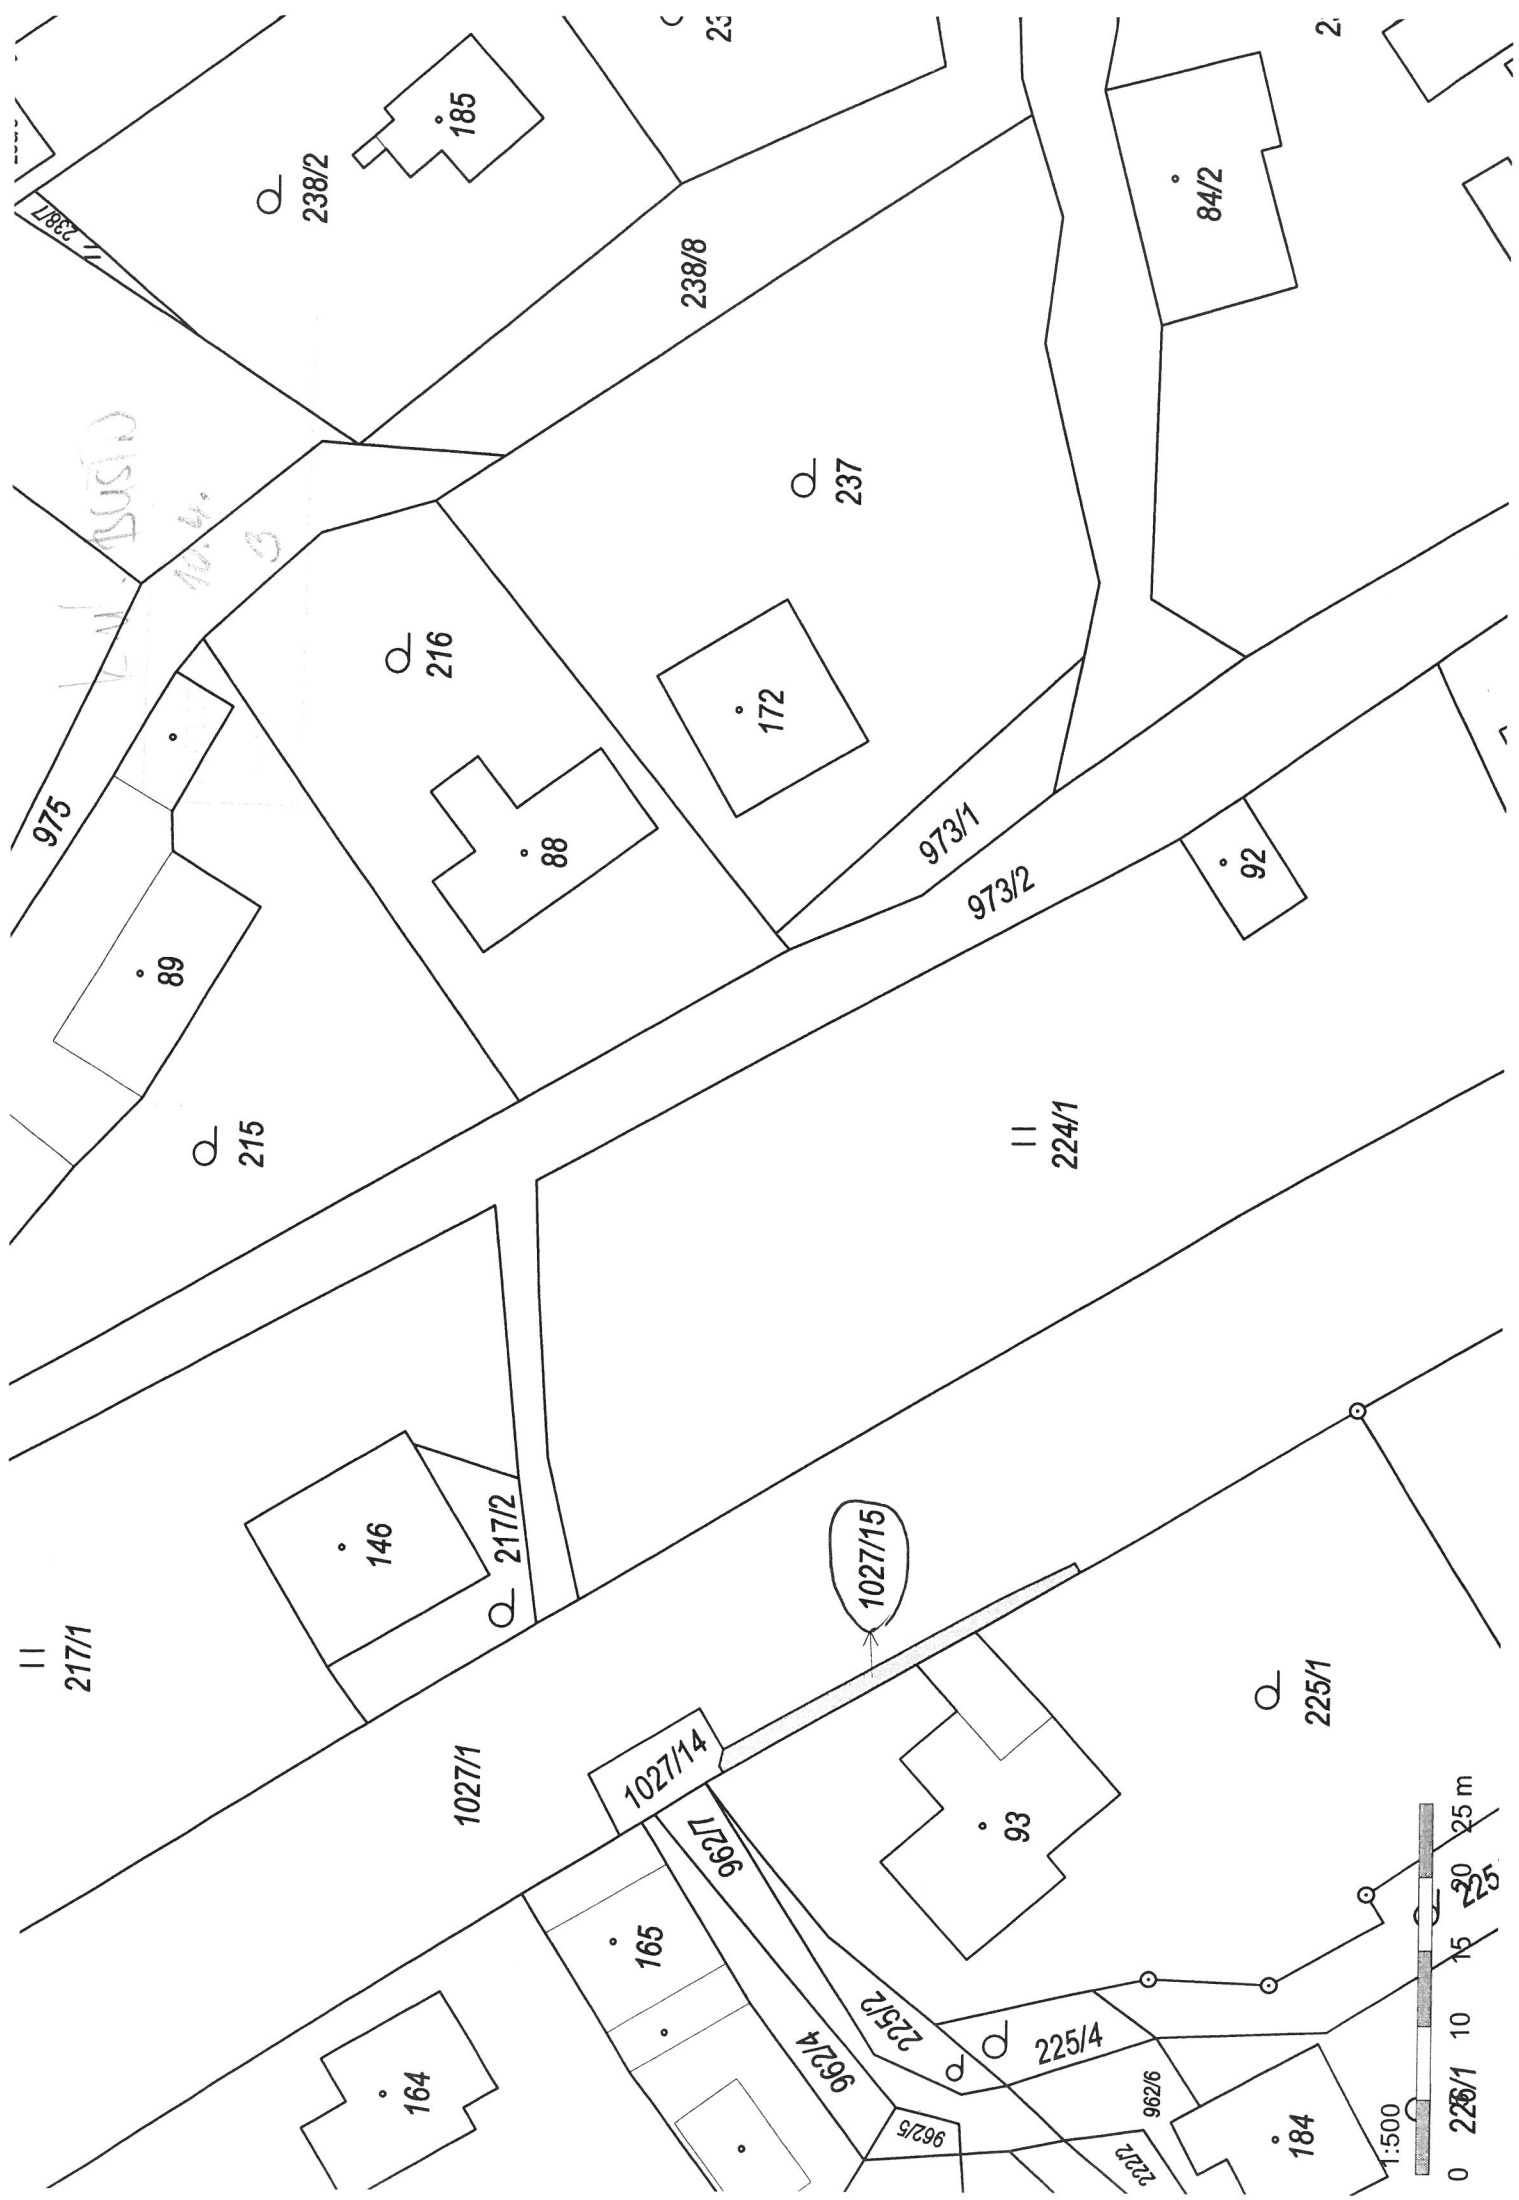

BUSID

10.4.03

1027/15

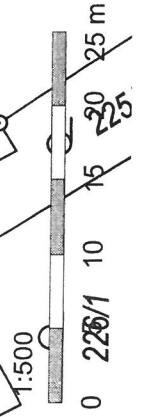

:k.u. Busin

528/2

10.4

3.

528/1

157/3

157/4

151

157/2

150

129

130

149

131

132/1

1027/2

1027/10

965/3

125

151

1027/1

152/2

126

154

1023/9

127

152/1

965/2

144

1023/7

1023/8

963/7

226

112/2

14

1:500

0 113

1063/15

20

25m

1023/12

963/20

963/19

112/1

19

k.ú. Bušín



530/7

1027/9

531/1

530/4

148/3

148/2

148/1

142/4

142/5

145

144

135

134

136

132

127/5

127/1

127/3

963/7

963/6

127/4

963/13

963/14

963/15

963/1

4

10.4.

B

10:

C.A. BUSTO

NO. 4.

3

Q 135

3

Q 137/2

Q 137/1

1026/16

1026/15

1026/7

139

Q 138

|| 131

1027/7

1027/24

1027/1


138



1027/3

1027/25

584/2

1:500

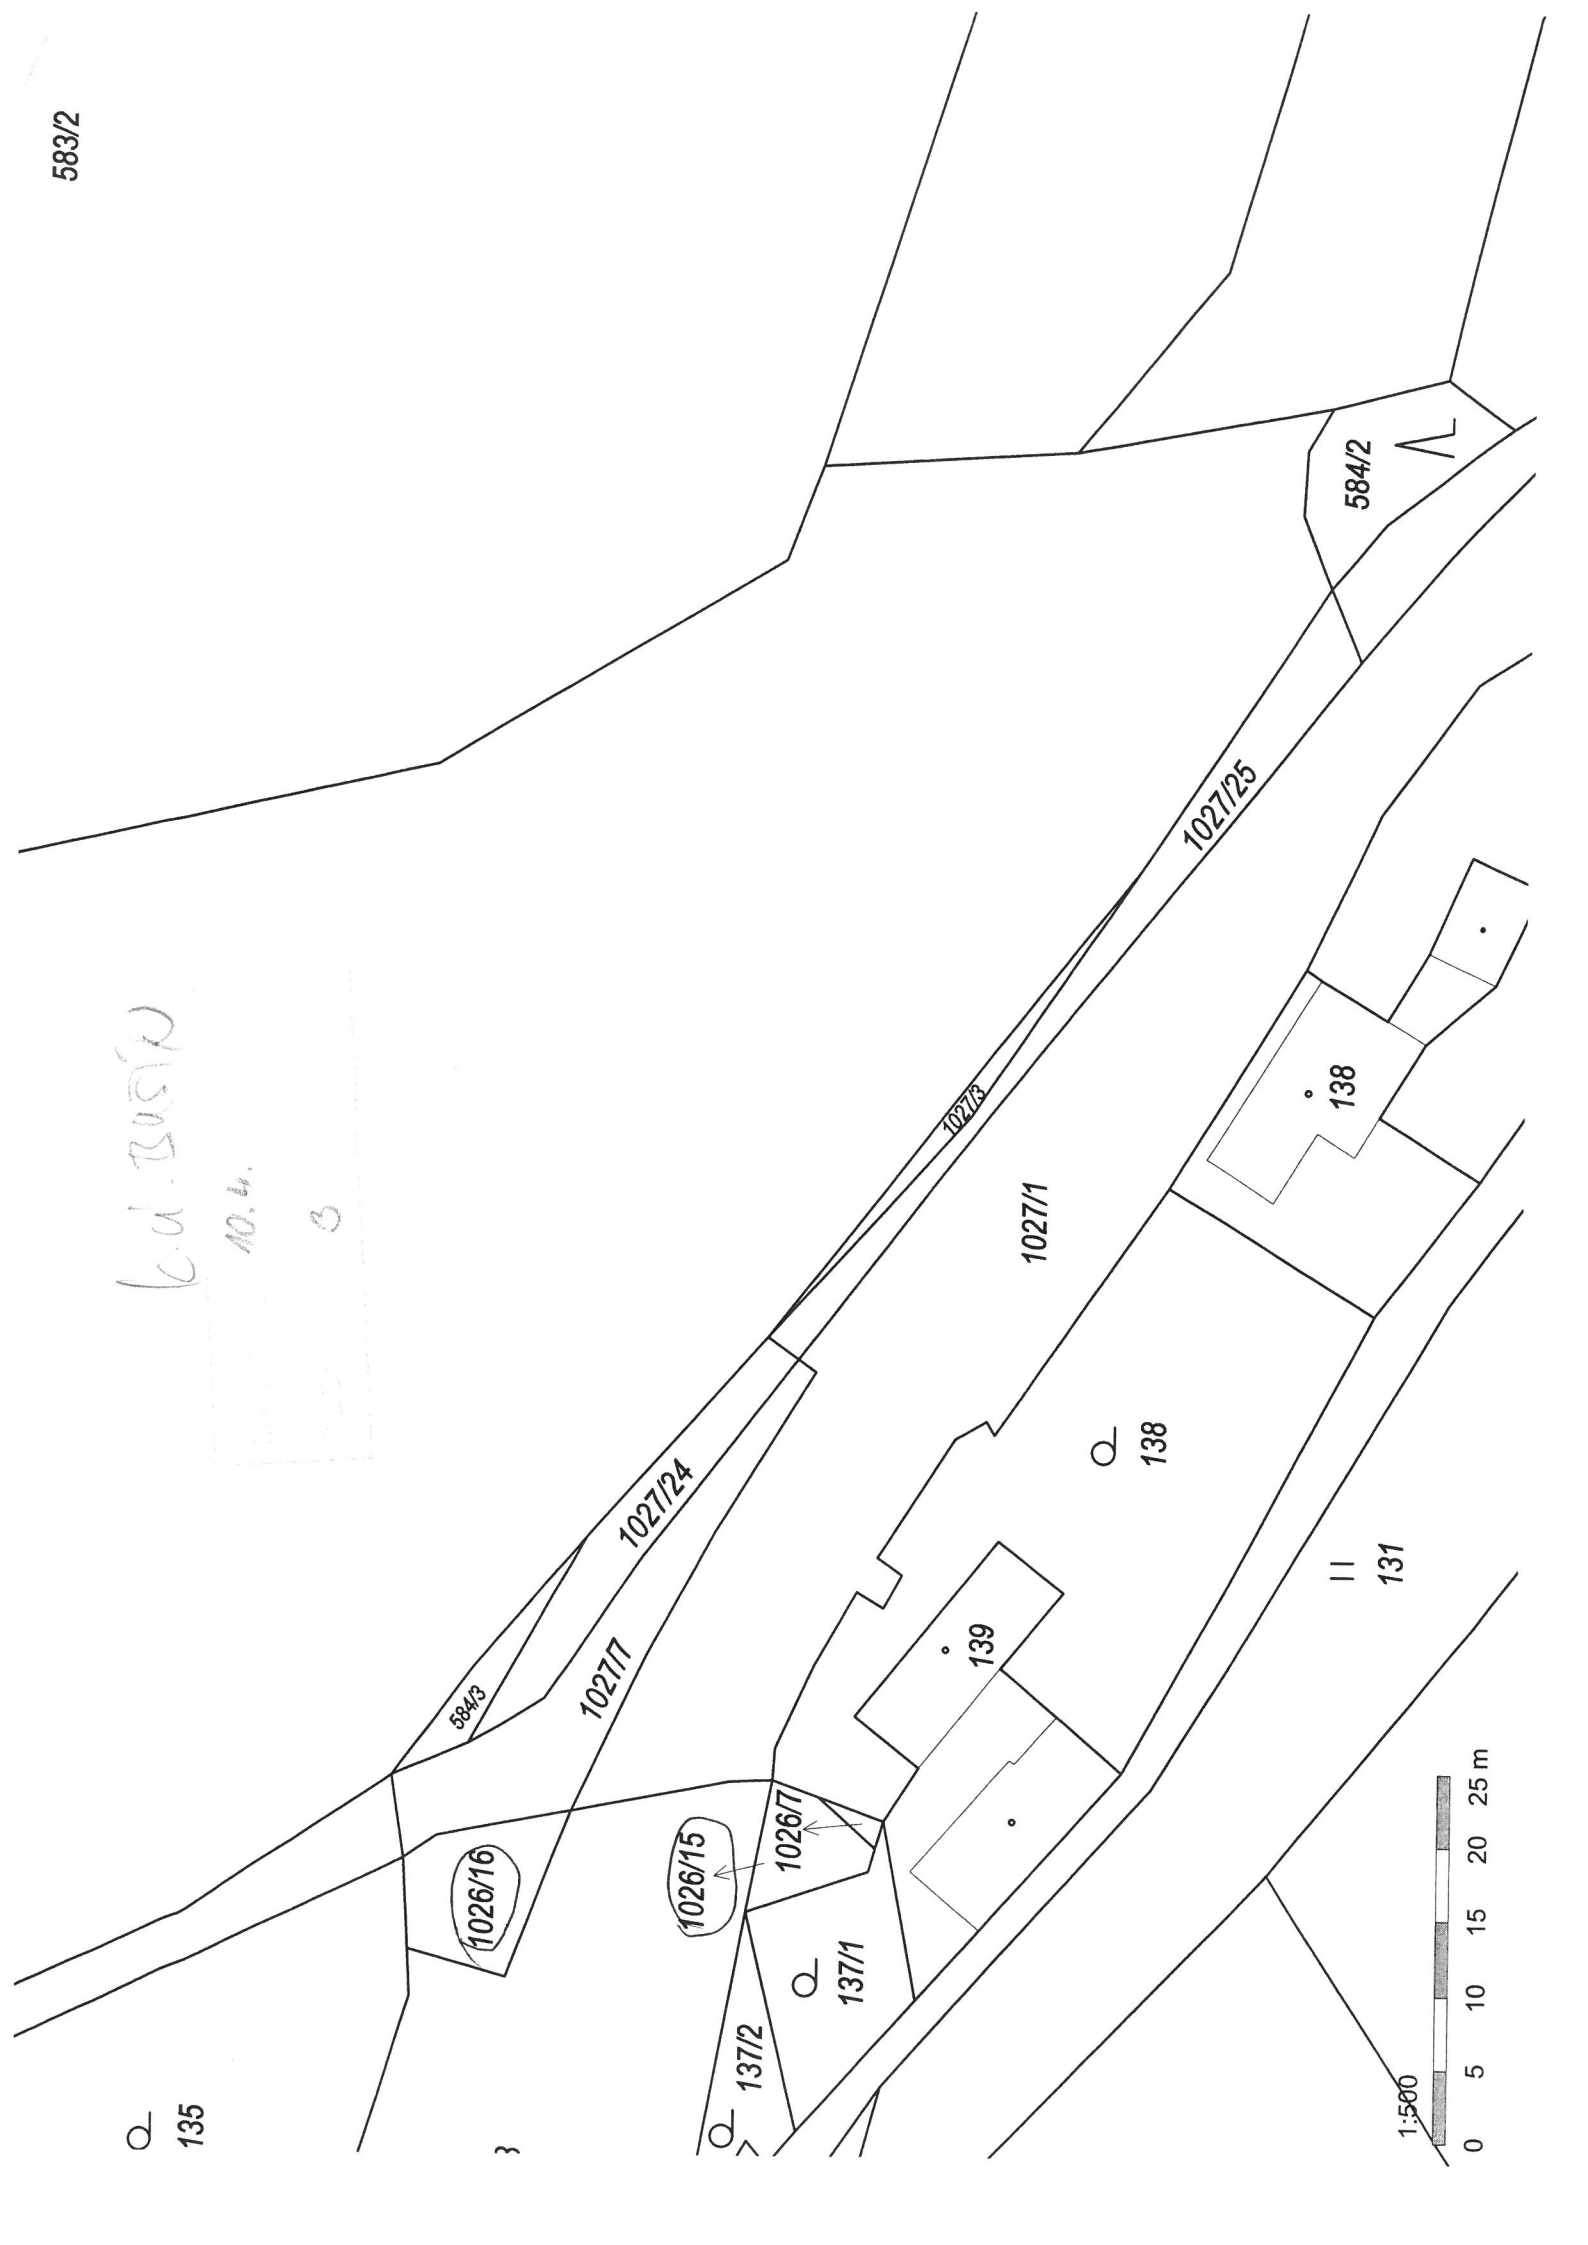

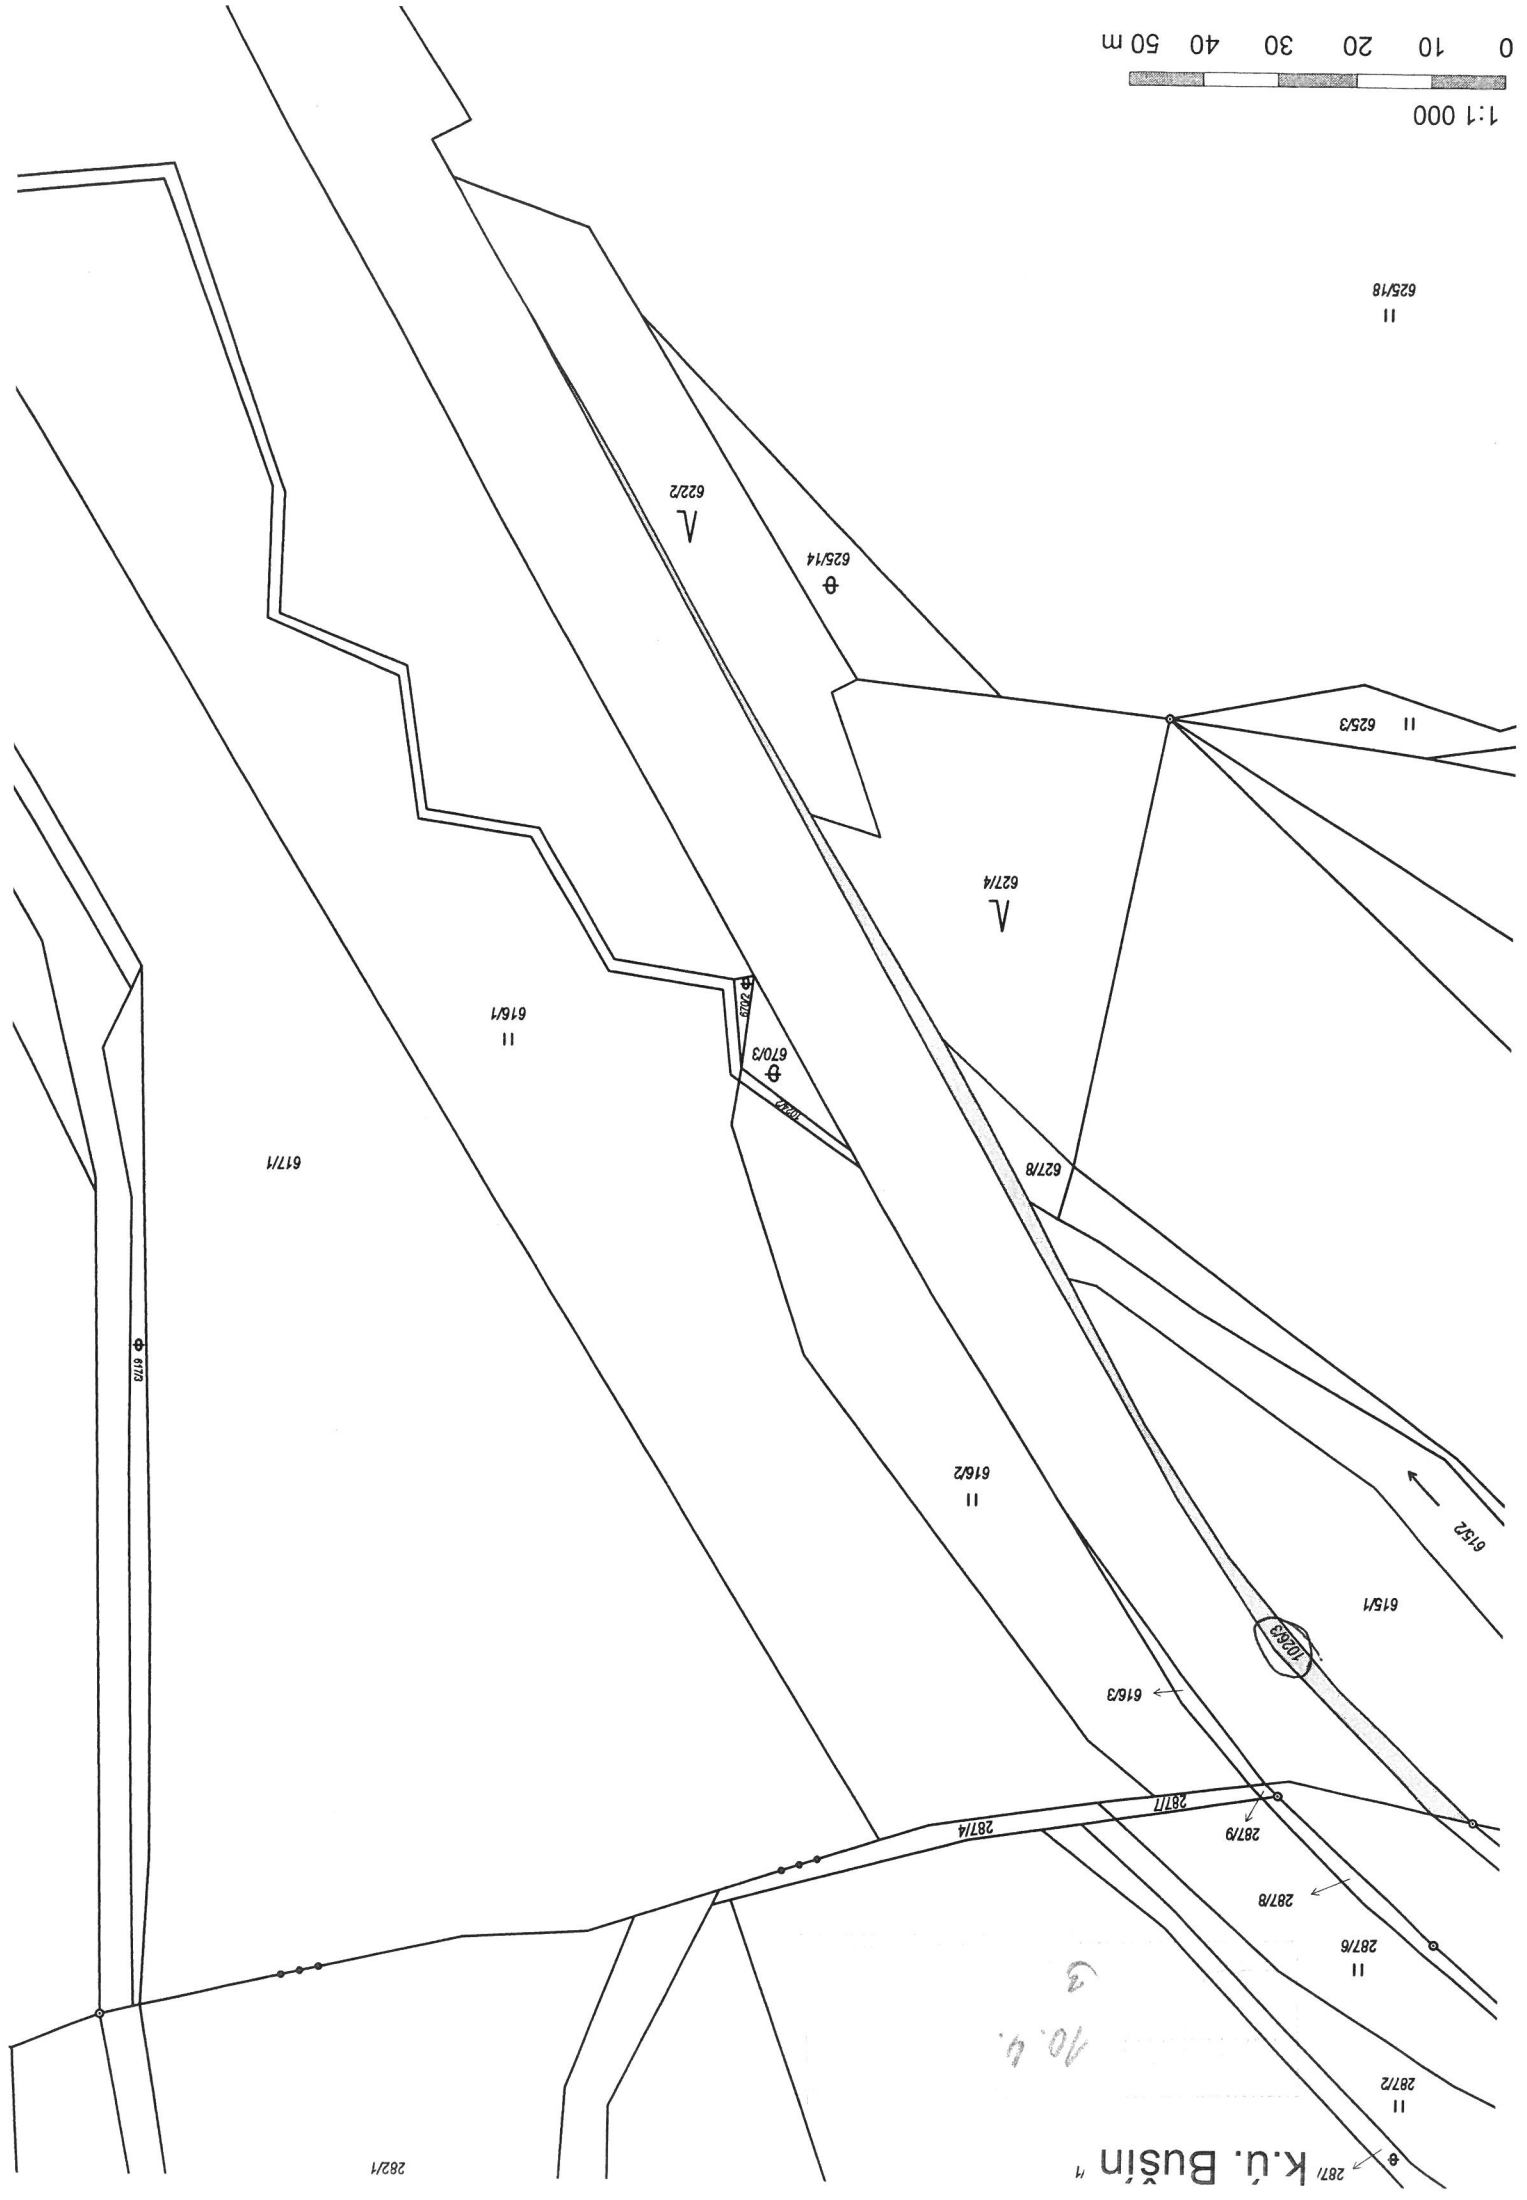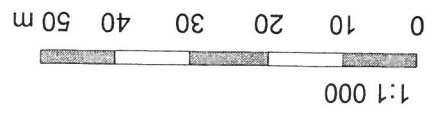

K.ú. Bušín 4