


KÚ. LOŠTICE

MATERIÁL: 14.3.

BOD: A.A.

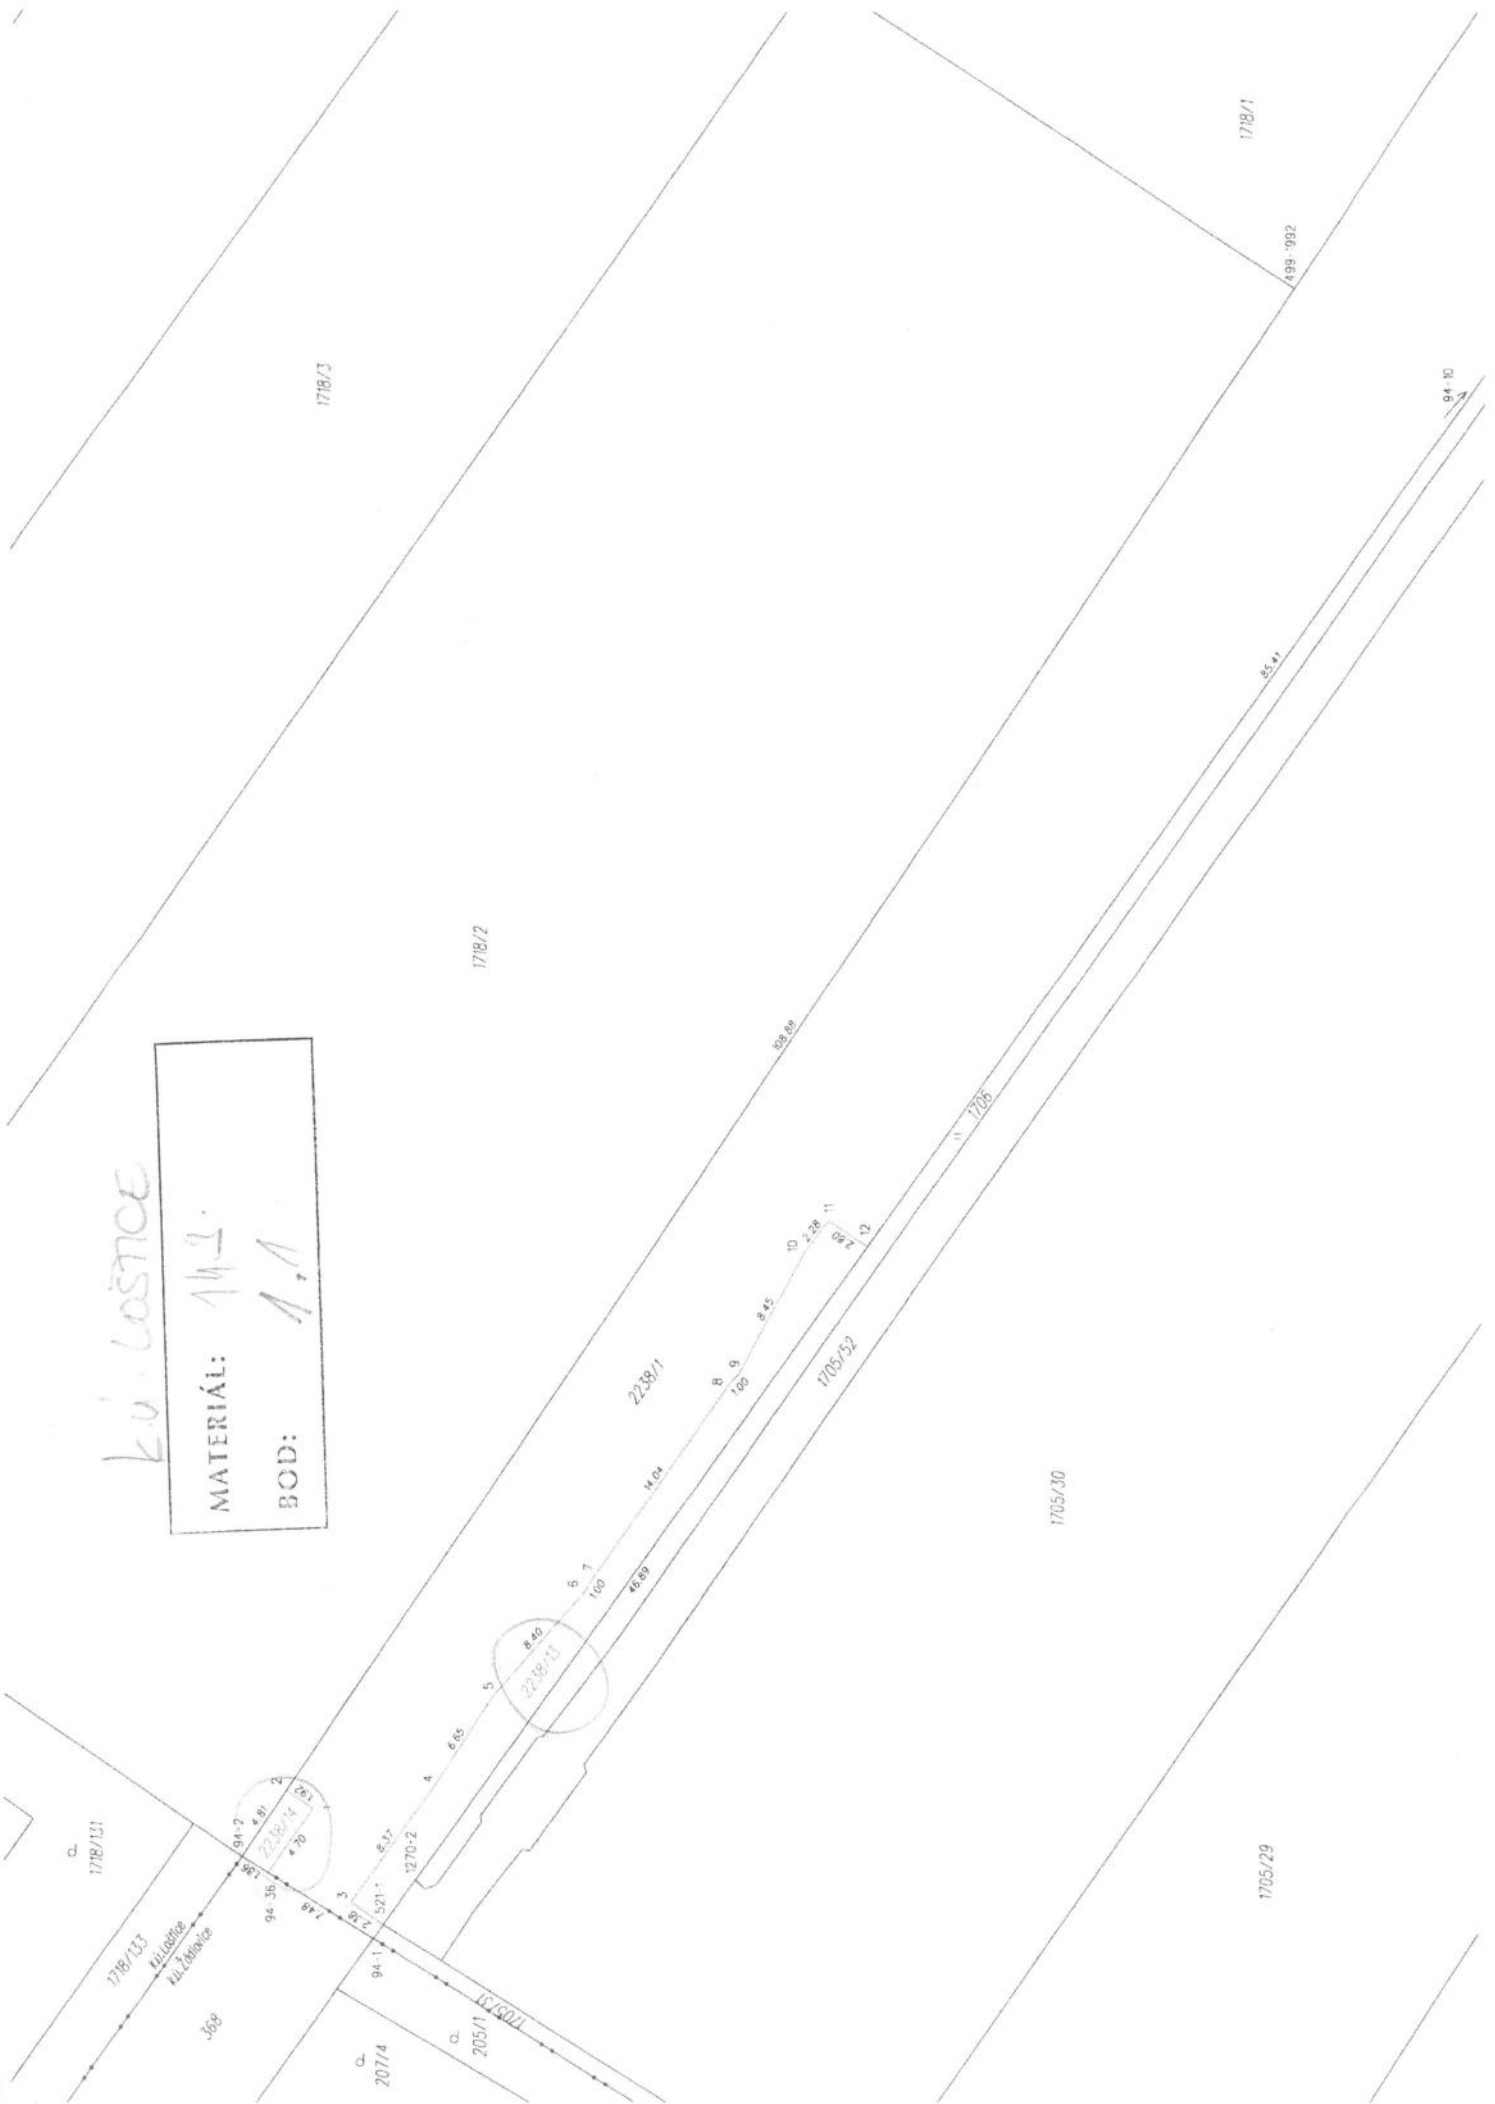



K. U. ZADBOVICE
 MATERIÁL: 143
 BOD: 1, 1, 1




k.ú. Šternberk

MATERIÁL
BOD: 12



k.ú. Šternberk

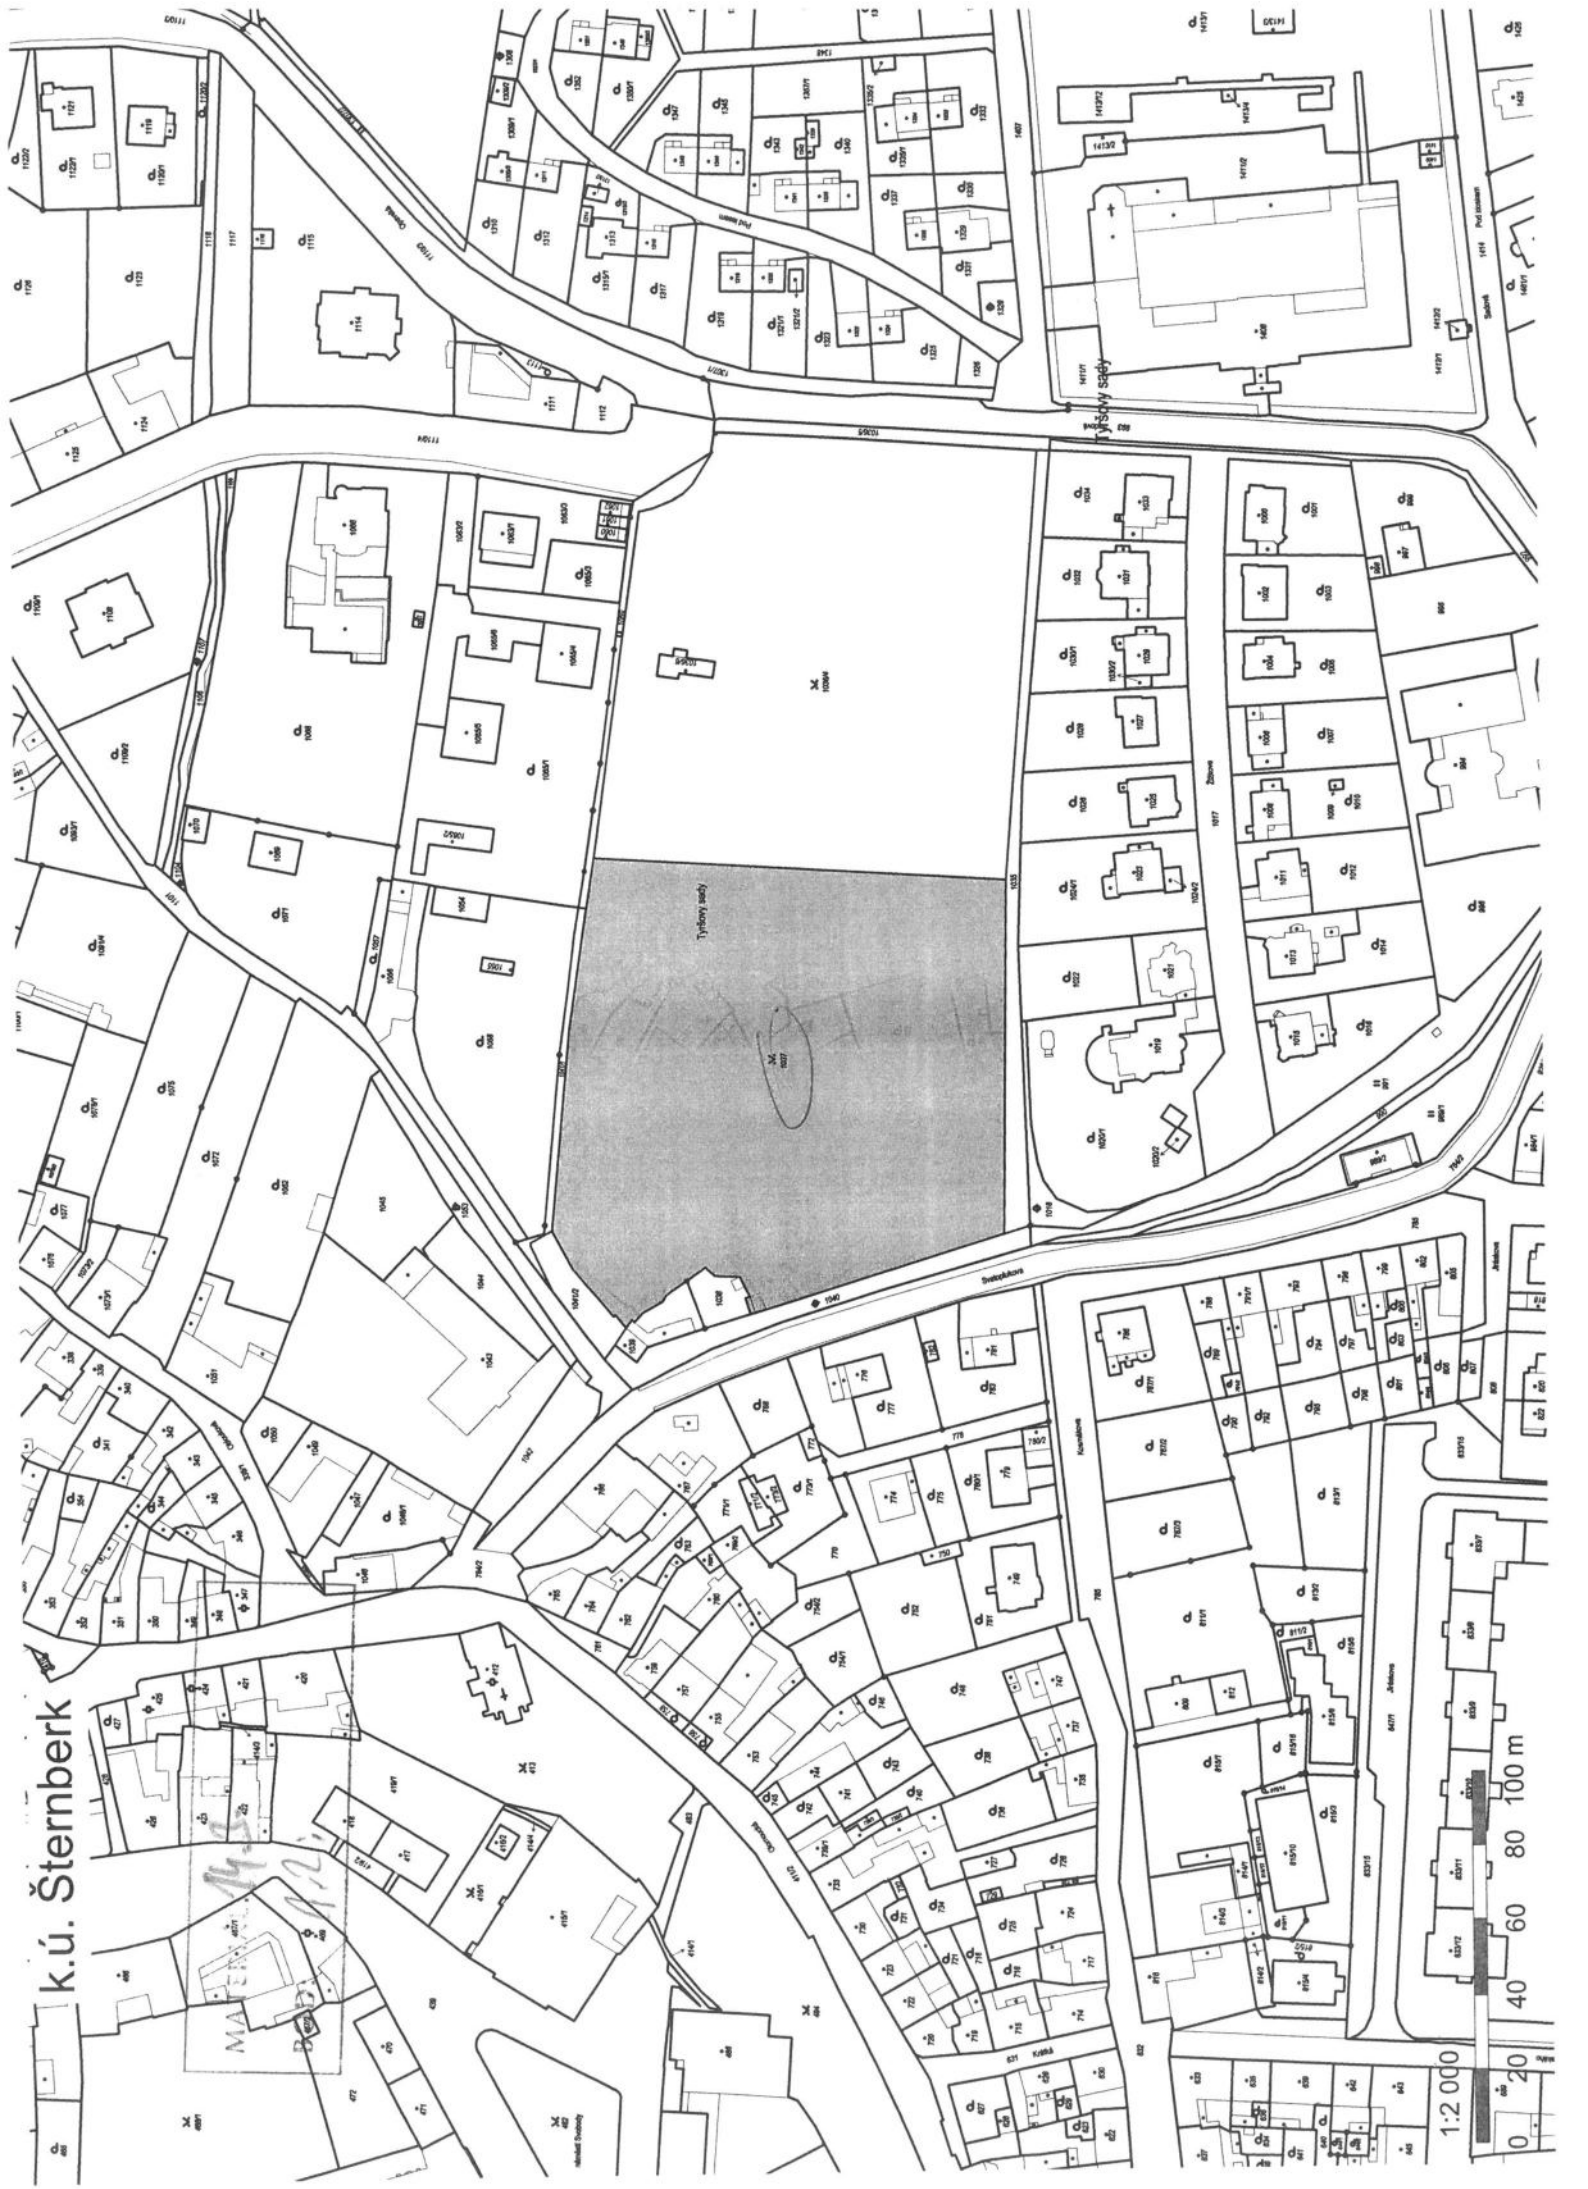


1:2,000

0 20 40 60 80 100 m

k.ú. Šternberk

MATERIAL: A4.3.
BOD: A2.

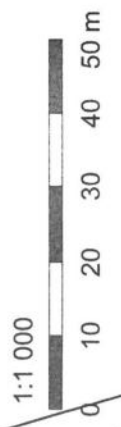

1:1 000

k.ú. Sternberk



k.ú. Šternberk

WATERMÁL: *14.3.*
BOD: *1.5.1.*

○
1058

⊕
1053

○
1041/1

1044

1041/2

1038

1039

1043

1042

○
768

766

767

771/1

4/2

○
763

769/1

769/2

1:500



k.ú. Šternberk

Dolní hůt

MATERIÁL

143

Hlaváčkova železárna

KOCANKY

13

Horní hůt

U vodojemu

Obora


Hlášnicko

Zámecký ko
VYHLÍDKA ZELENÝ ALTÁN

1:8 000

STERNBERK

0 100 200 300 400

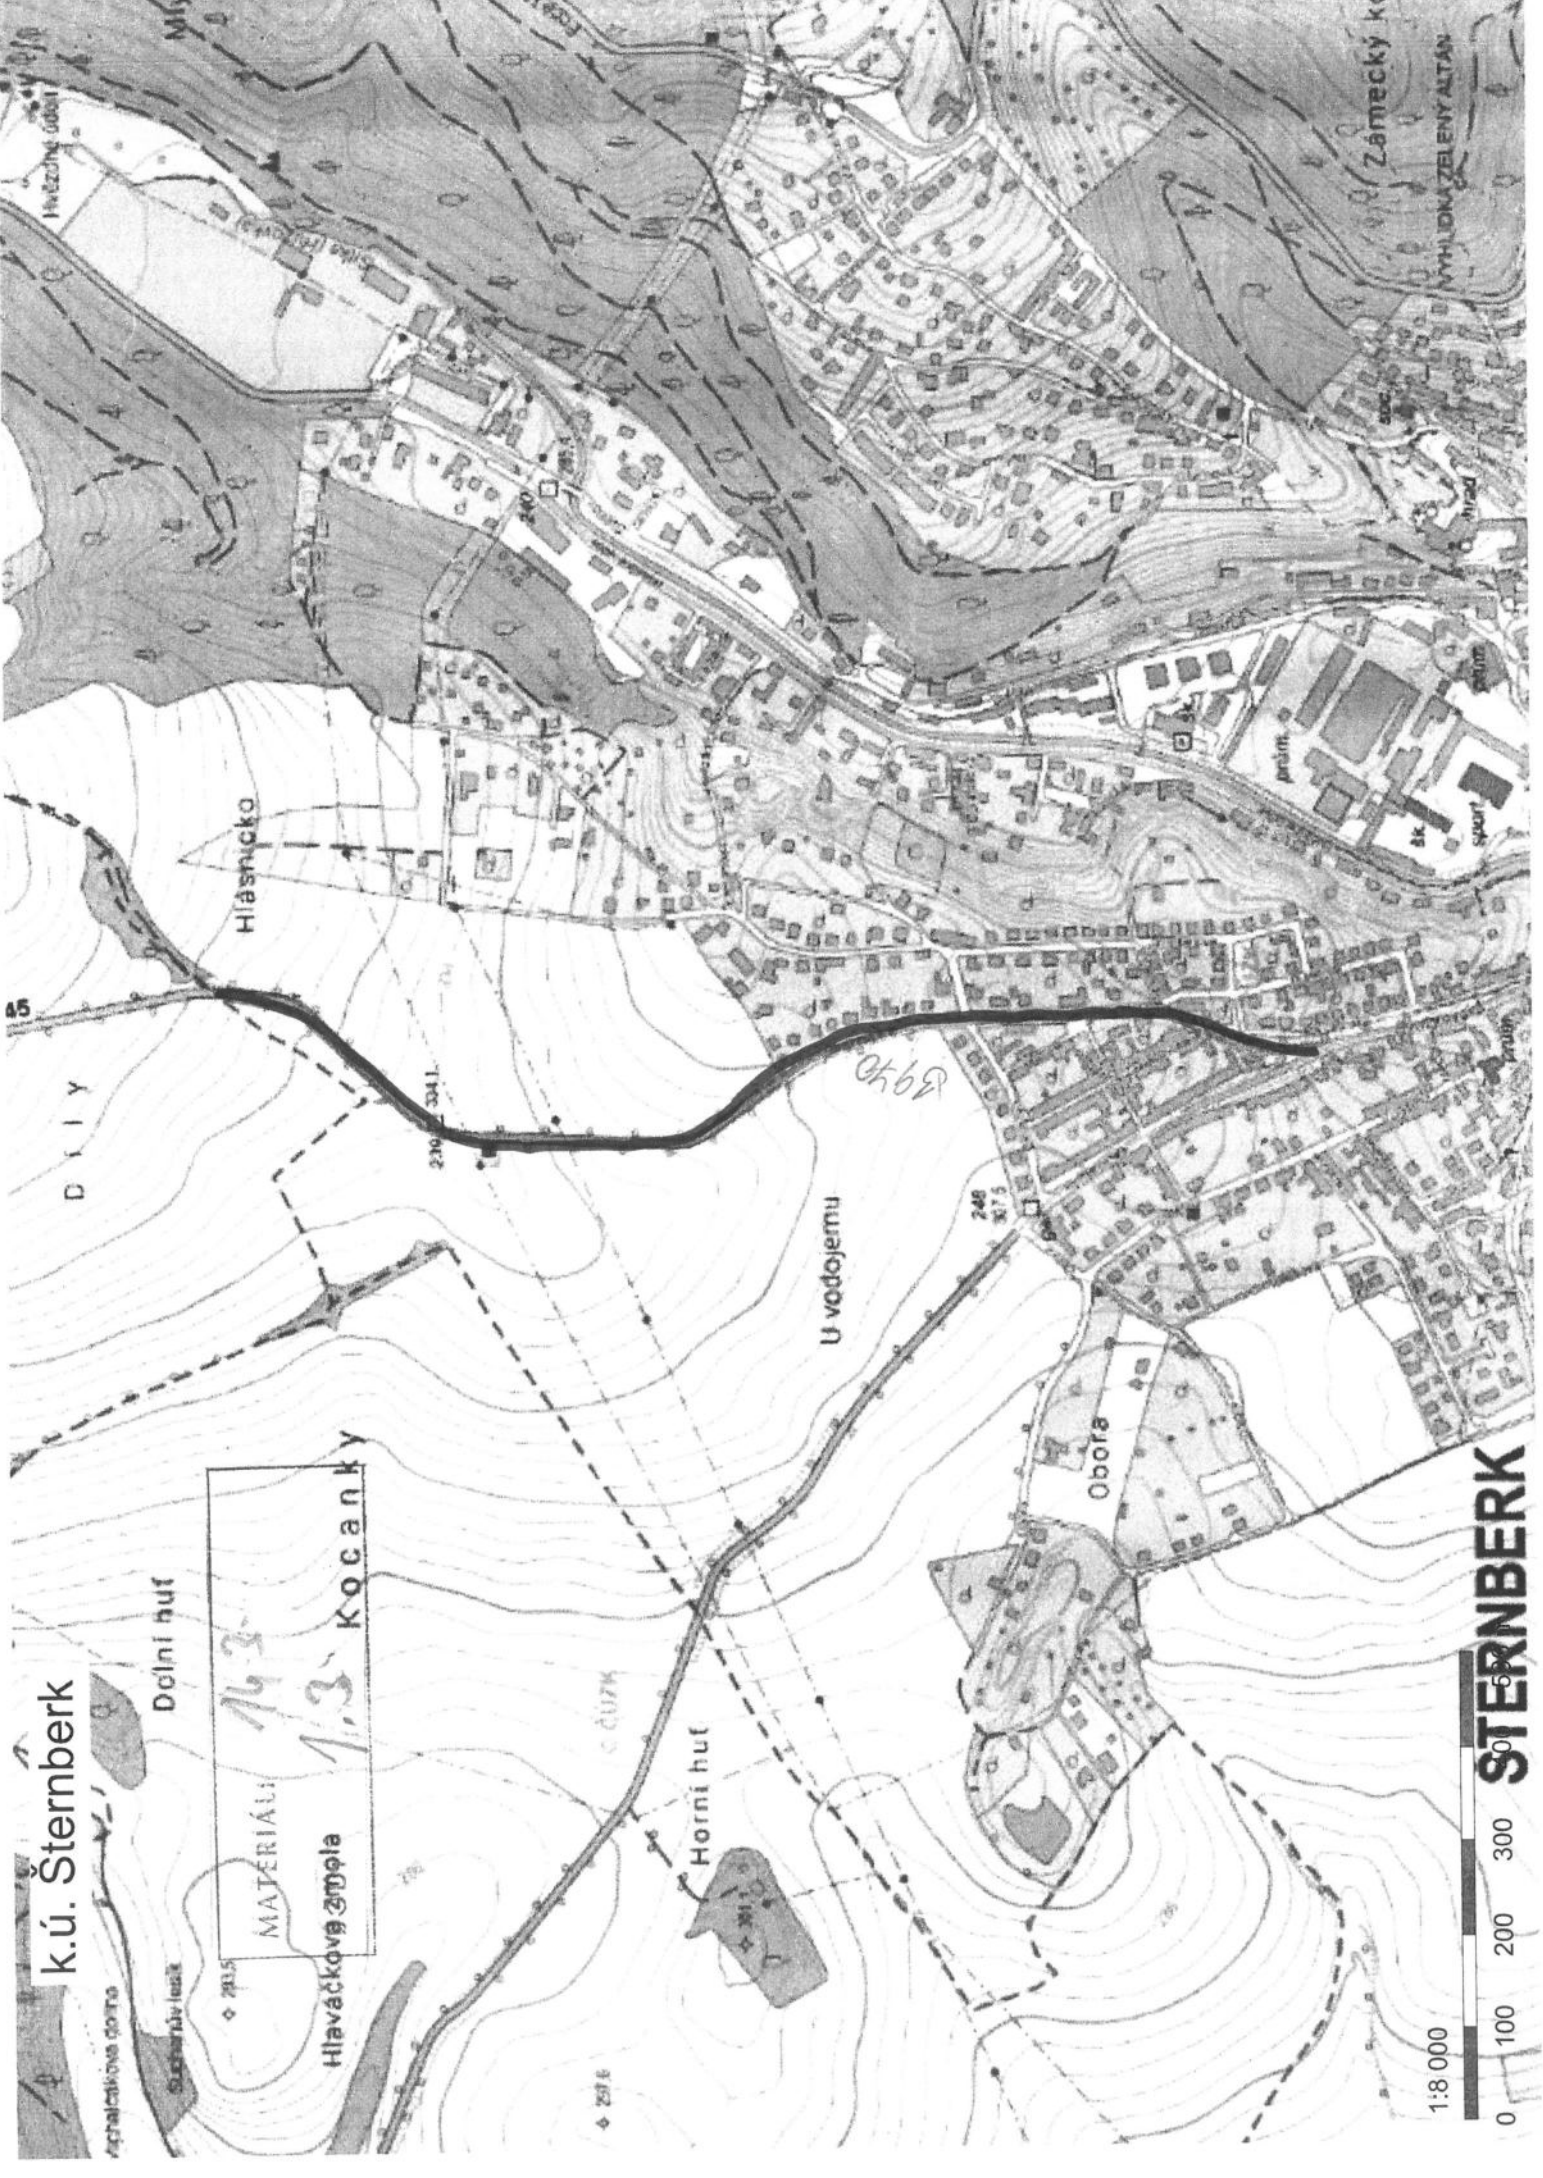

VÝKAZ DOSAVADNÍHO A NOVÉHO STAVU ÚDAJŮ KATASTRU NEMOVITOSTÍ

Dosevadni stav		Nový stav		Typ stavby		Druh stavby		Druh stavby		Druh stavby		Druh stavby		Druh stavby	
Parcelní číslo	Výměra pozemku	Parcelní číslo	Výměra pozemku	Nový stav	Stavba	Parcelní číslo	Výměra pozemku	
2125	66,78	2125/1	62,55	2	2125	2125	66,78	2125/1	62,55	2125	2125	66,78	2125/1	62,55	2125

E. Houska

MATERIÁL: 14.3
 BOD: 14.

Sestava souřadnic (S-J) (S93)
 Souřadnice pro X, Y, Z, K, E, E, K, V, P
 Číslo bodu

X	Y	Z	K	E	K	V	P
129-6	551646,46	1146730,99	3	10714			
129-104	551646,46	1146730,99	3	10714			
129-111	551627,43	1146811,80	3	10714			
129-119	551627,43	1146827,91	3	10714			
129-120	551627,43	1146827,91	3	10714			
131-49	551620,38	1146830,02	3	10714			
132-218	551656,04	1146740,25	3	10714			
184-27	551625,59	1146837,04	3	10714			
1	551680,64	1146792,78	3	10714			
2	551680,64	1146792,78	3	10714			
3	551687,54	1146797,88	3	10714			
10	551655,92	114672,65	3	10714			
11	551649,80	1146759,07	3	10714			
12	551650,81	1146752,28	3	10714			
13	551651,09	1146765,45	3	10714			
19	551650,77	1146766,91	3	10714			
23	551649,59	1146770,73	3	10714			
24	551649,59	1146770,73	3	10714			
26	551649,59	1146770,73	3	10714			
27	551642,86	1146788,46	3	10714			
27	551654,09	1146778,40	3	10714			
29	551652,62	1146784,06	3	10714			
29	551652,62	1146784,06	3	10714			
29	551652,62	1146784,06	3	10714			
30	551644,34	1146802,39	3	10714			
31	551644,34	1146802,39	3	10714			
32	551642,86	1146792,09	3	10714			
33	551627,43	1146759,24	3	10714			
34	551627,43	1146759,24	3	10714			
35	551627,43	1146759,24	3	10714			
36	551637,69	1146823,85	3	10714			
37	551637,69	1146823,85	3	10714			
39	551626,81	1146824,94	3	10714			
40	551626,81	1146824,94	3	10714			
41	551625,04	1146802,81	3	10714			
42	551625,04	1146802,81	3	10714			
43	551626,81	1146824,94	3	10714			
44	551626,81	1146824,94	3	10714			
45	551626,81	1146824,94	3	10714			
46	551626,81	1146824,94	3	10714			




GEOMETRICKÝ PLÁN

PRO
 rodinnou pozemku

Jméno příjmení:	Ing. Jan Dabýš
Číslo polohy vzhledem k územnímu plánovacímu území:	12/3/15/5
Dat:	10. srpna 2021
Číslo:	93/2021
Město: Prostějov	
Katastrální území: Prostějov	
Katastrální území: Prostějov	
Vyhovitel:	Uspořádaná územní studie Ing. Martin Dvořák IČ: 03551540
Číslo plánu:	243-377/2020
Druh:	Prostějov
Obrat:	Hruška
Kat. území:	Hruška
Mapový list:	Vyjtkový 0-3/14
Súhlasí s tímto plánem: <i>(Signatures)</i>	
Tímto plánem je zajištěno, že plán je v souladu s územním plánem a ostatními předpisy vztahujícími se k územnímu plánování.	

**KU pro Olomoucký kraj
 KP Prostějov
 Ing. Martin Dvořák
 PGP-2117/2021-709
 2021.02.16 09:09:18 CET**

(Signature)

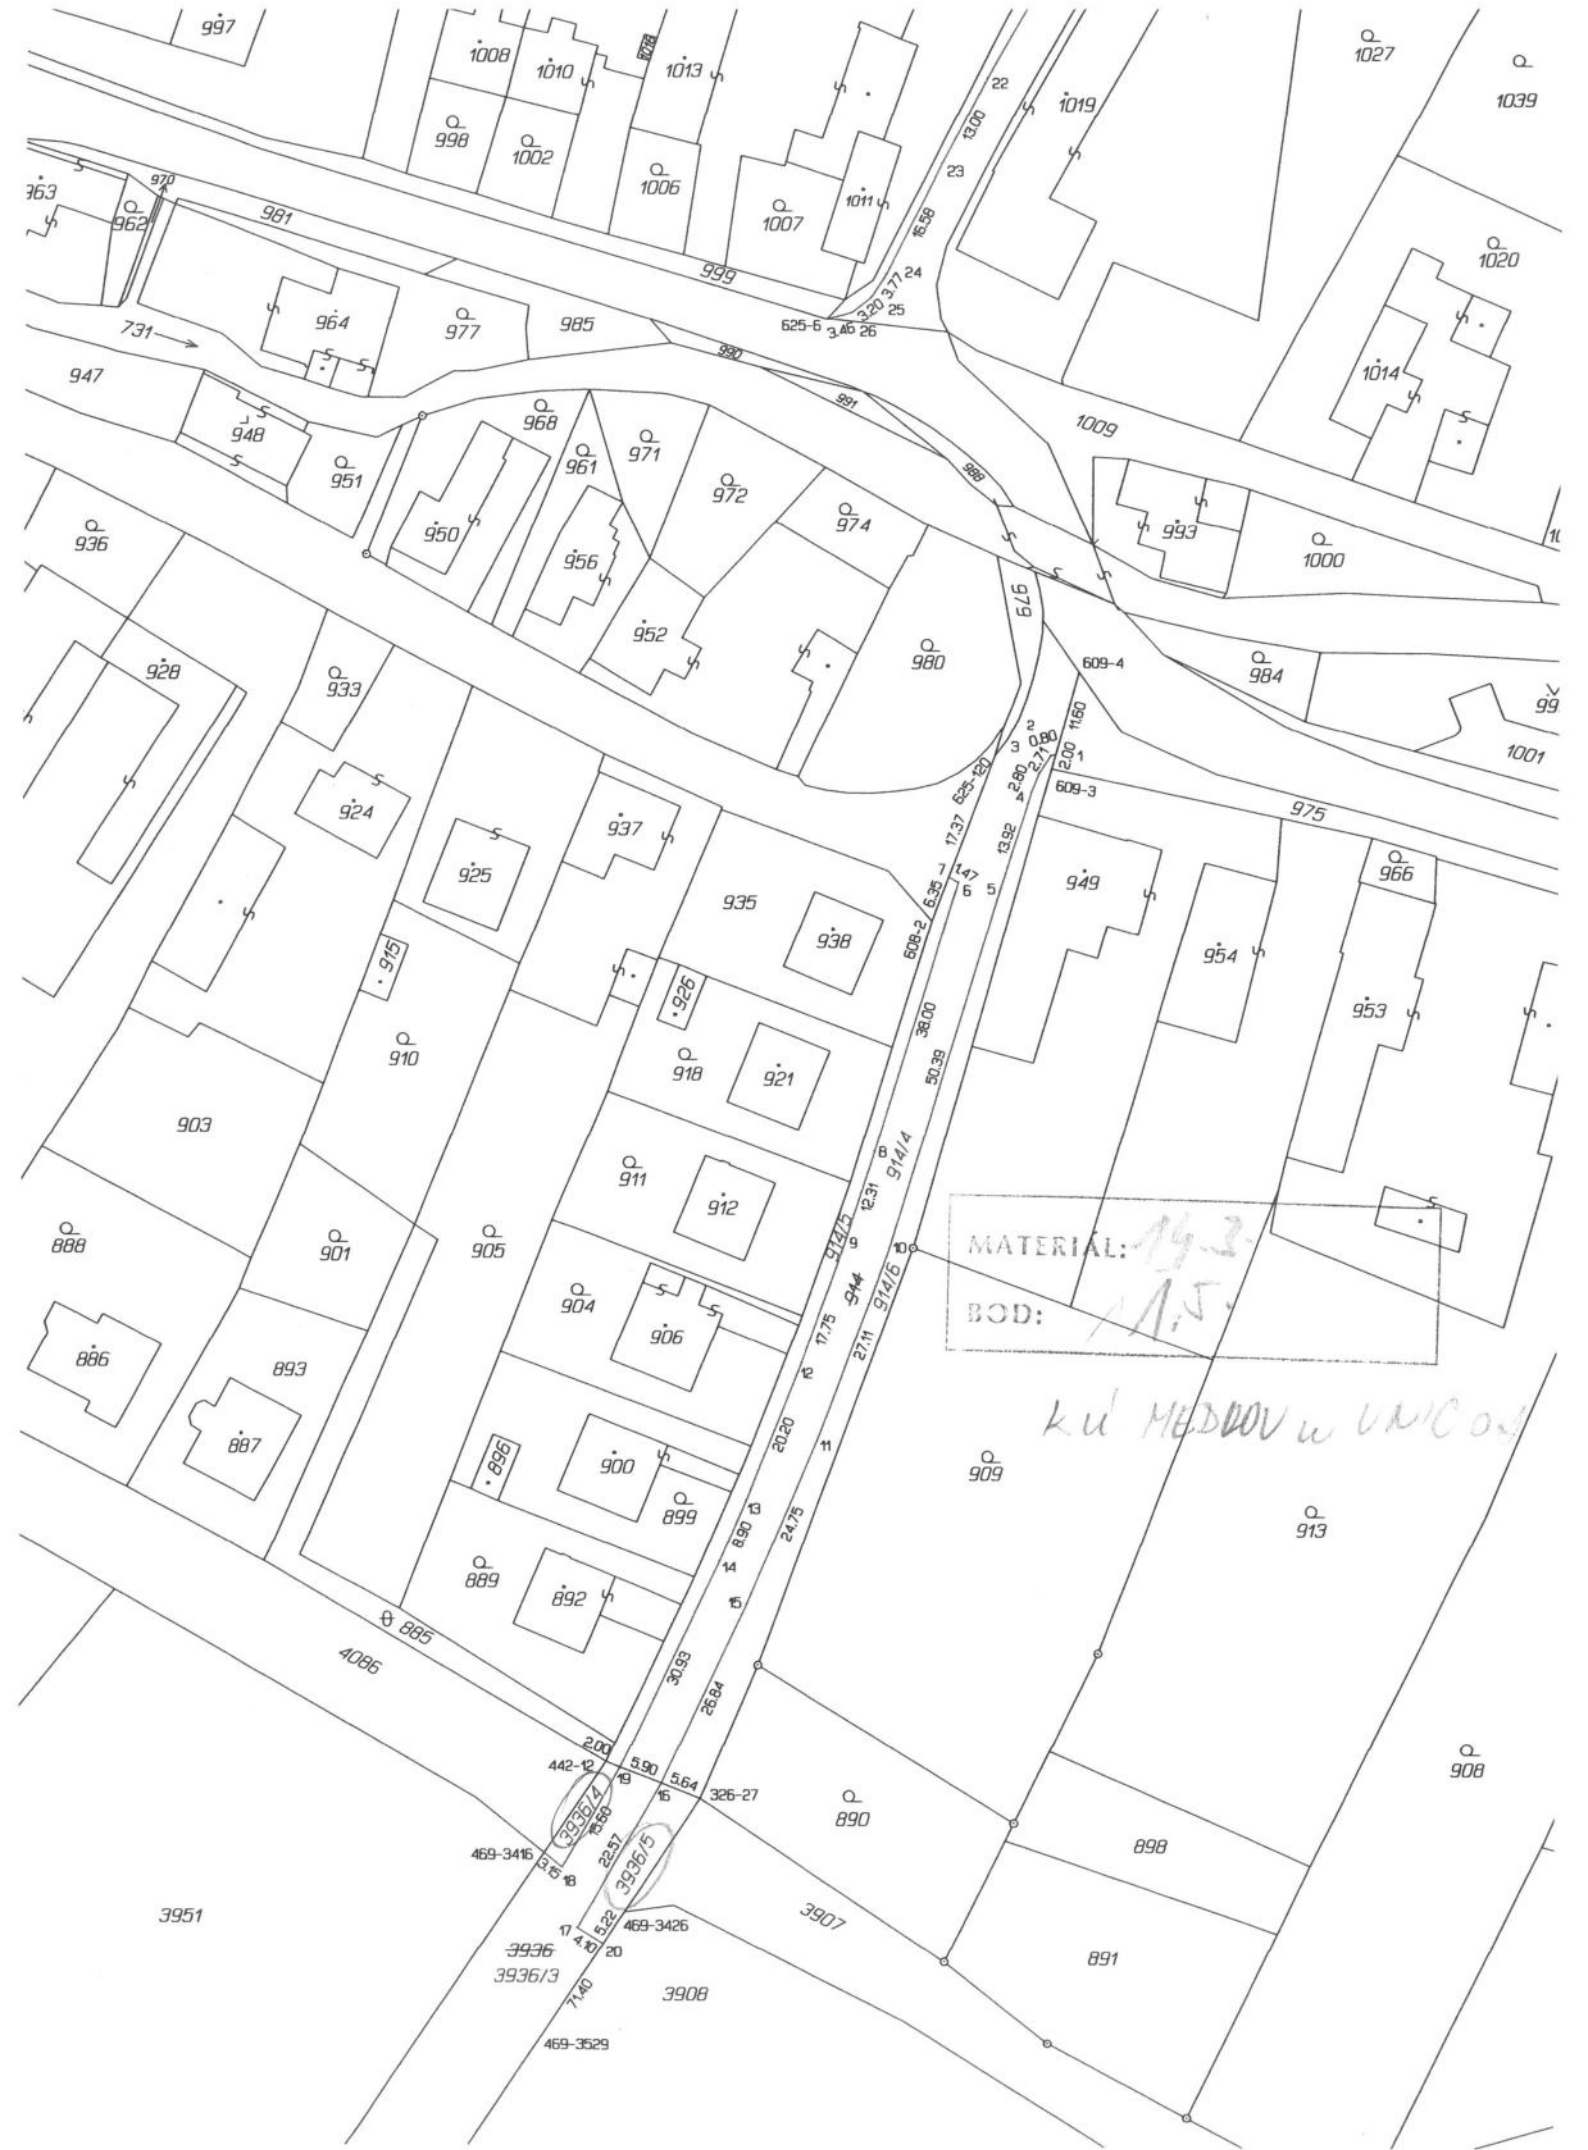

MATERIAL: 14.3
BOD: 11.5

ku MEDROV u UNICOM

VÝKAZ DOSAVIDNÍHO A NOVÉHO STAVU ÚDAJŮ KATASTRU NEMOVITOSTÍ

Dosevidný stav				Nový stav													
Označení pozemku parc. číslem	Výměra parcely		Druh pozemku Způsob využití	Označení pozemku parc. číslem	Výměra parcely		Druh pozemku Způsob využití	Typ stavby	Způsob využití	Způsob určení výměry	Porovnání se stavem evidence právních vztahů				Označení dílu		
	ha	m ²			ha	m ²					Díl přechází z pozemku označeného v katastru nemovitostí	Číslo listu vlastnictví	Výměra dílu				
						dražší poz. evidenci	ha	m ²									
710	1	49	ostat. pl. ostat.komunikace	710	1	59	ostat. pl. ostat.komunikace			0	710		10001		1	42	e
											722		220			17	c
722	42	79	ostat. pl. silnice	722/1	42	09	ostat. pl. silnice			0	710		10001			7	b
				722/2		93	ostat. pl. ostat.komunikace			0	722		220			93	
729	29	43	ostat. pl. manipulační pl.	729	29	10	ostat. pl. manipulační pl.			0	729		10001		29	10	
914	16	84	ostat. pl. silnice	914/4	9	57	ostat. pl. silnice			2	914		220		9	57	
				914/5	2	56	ostat. pl. ostat.komunikace			2	914		220		2	56	
				914/6	4	71	ostat. pl. ostat.komunikace			2	914		220		4	71	
982	13	97	ostat. pl. silnice	982/1	13	33	ostat. pl. silnice			2	982		220		13	33	
				982/2	6	60	ostat. pl. ostat.komunikace			2	982		220			60	
1024	10	13	ostat. pl. silnice	1024/4	6	60	ostat. pl. silnice			2	1024		220		6	60	
				1024/5	3	53	ostat. pl. ostat.komunikace			2	1024		220		3	53	
3936	*1) 1	18	94	3936/3	1	17	45	ostat. pl. silnice		2	3936		220	1	17	45	
				3936/4			39	ostat. pl. ostat.komunikace		2	3936		220			39	
				3936/5	1	11		ostat. pl. ostat.komunikace		2	3936		220		1	11	
	2	33	59		2	33	60										

*1) Rozdíl +1 m2 vznikl zaokrouhlením výměr (bod 14.6 přílohy katastrální vyhlášky) u dosevidní parcely č.3936



Dle § 91 odst. 6) katastrální vyhlášky č.357/2013 Sb. body bezprostředně ohroženy zemědělskou činností - označeny dočasným způsobem

GEOMETRICKÝ PLÁN pro rozdělení pozemku, změnu hranic pozemků	Geometrický plán ověřil a řádně oprávněný zeměměřický inženýr:		Stejnopis ověřil a řádně oprávněný zeměměřický inženýr:		
	Jméno, příjmení: ing. Marcel Hyl		Jméno, příjmení: Ing. Václav Johannes		
	Číslo položky seznamu a řádně oprávněných zeměměřických inženýrů: 1701/1997		Číslo položky seznamu a řádně oprávněných zeměměřických inženýrů: 1133/1995		
	Dne: 23. února 2023 Číslo: 86/2023		Dne: 21.3.2023 Číslo: 59/2023		
Náležitosti a přesnosti odpovídá právním předpisům.		Tento stejnopis odpovídá geometrickému plánu v elektronické podobě uloženému v dokumentaci katastrálního úřadu.			
Vyhotovitel: Petr Aberle, IČO:49592831 Smetanova 72, Sternberk 78501 tel: 585 011 672,604 712 950		Katastrální úřad souhlasí s obřadováním parcel.		Ověřený stejnopis geometrického plánu v listinné podobě.	
Číslo plánu: 711-82/2021 Okres: Olomouc Obec: Medlov Kat. území: Medlov u Uničova Mapový list: Záb.3-9/41,Záb.3-9/42		Ing. Kateřina Vrbová KÚ pro Olomoucký kraj KP Olomouc PGP-442/2023-805 2023.03.08 09:00:03 +01'00'			
Dosevidním vlastníčkům pozemků byla poskytnuta možnost seznámit se v terénu s průběhem navrhovaných nových hranic které byly označeny předepsaným způsobem.					


MATERIAŁ: *M. 3.*
BOD: *A. 1. i*
3788

ku. MEDLA w UNIEŚCOW






rozdělení pozemku	1701/1997	Číslo položky seznamu úředně oprávněných zeměměřičských úřadů	1933/1995
	Dne: 7. března 2023	Číslo: 85/2023	Dne: 21.3.2023
	Náležitosti a přesnost odpovídá právním předpisům.	Tento stěžeha odpovídá geometrickému plánu v elektronické podobě uloženému v dokumentaci katastrálního úřadu.	
	Katastrální úřad souhlasí s občlováním parcel.	Ověření stejnopisu geometrického plánu v listinné podobě.	
Vyhovitel: Petr Aberle, IČO: 49592831 Smetanova 72, Sternberk 78501 tel: 585 011 672.604 712 950	Ing. Petra Fráňová KU pro Olomoucký kraj KP Olomouc PGP-537/2023-805 2023.03.15 14:57:20 +01'00'		
Číslo plánu: 710-81/2021			
Okres: Olomouc			
Obec: Medlov			
Kat. území: Medlov u Uničova			
Mapový list: Zab. 3-9/12, Zab. 3-9/14			
Dosevňm vlastníkům pozemků bylo poskytnuta možnost seznámit se v terénu s průběhem navrhovaných nových hranic které byly označeny předepsaným způsobem.			

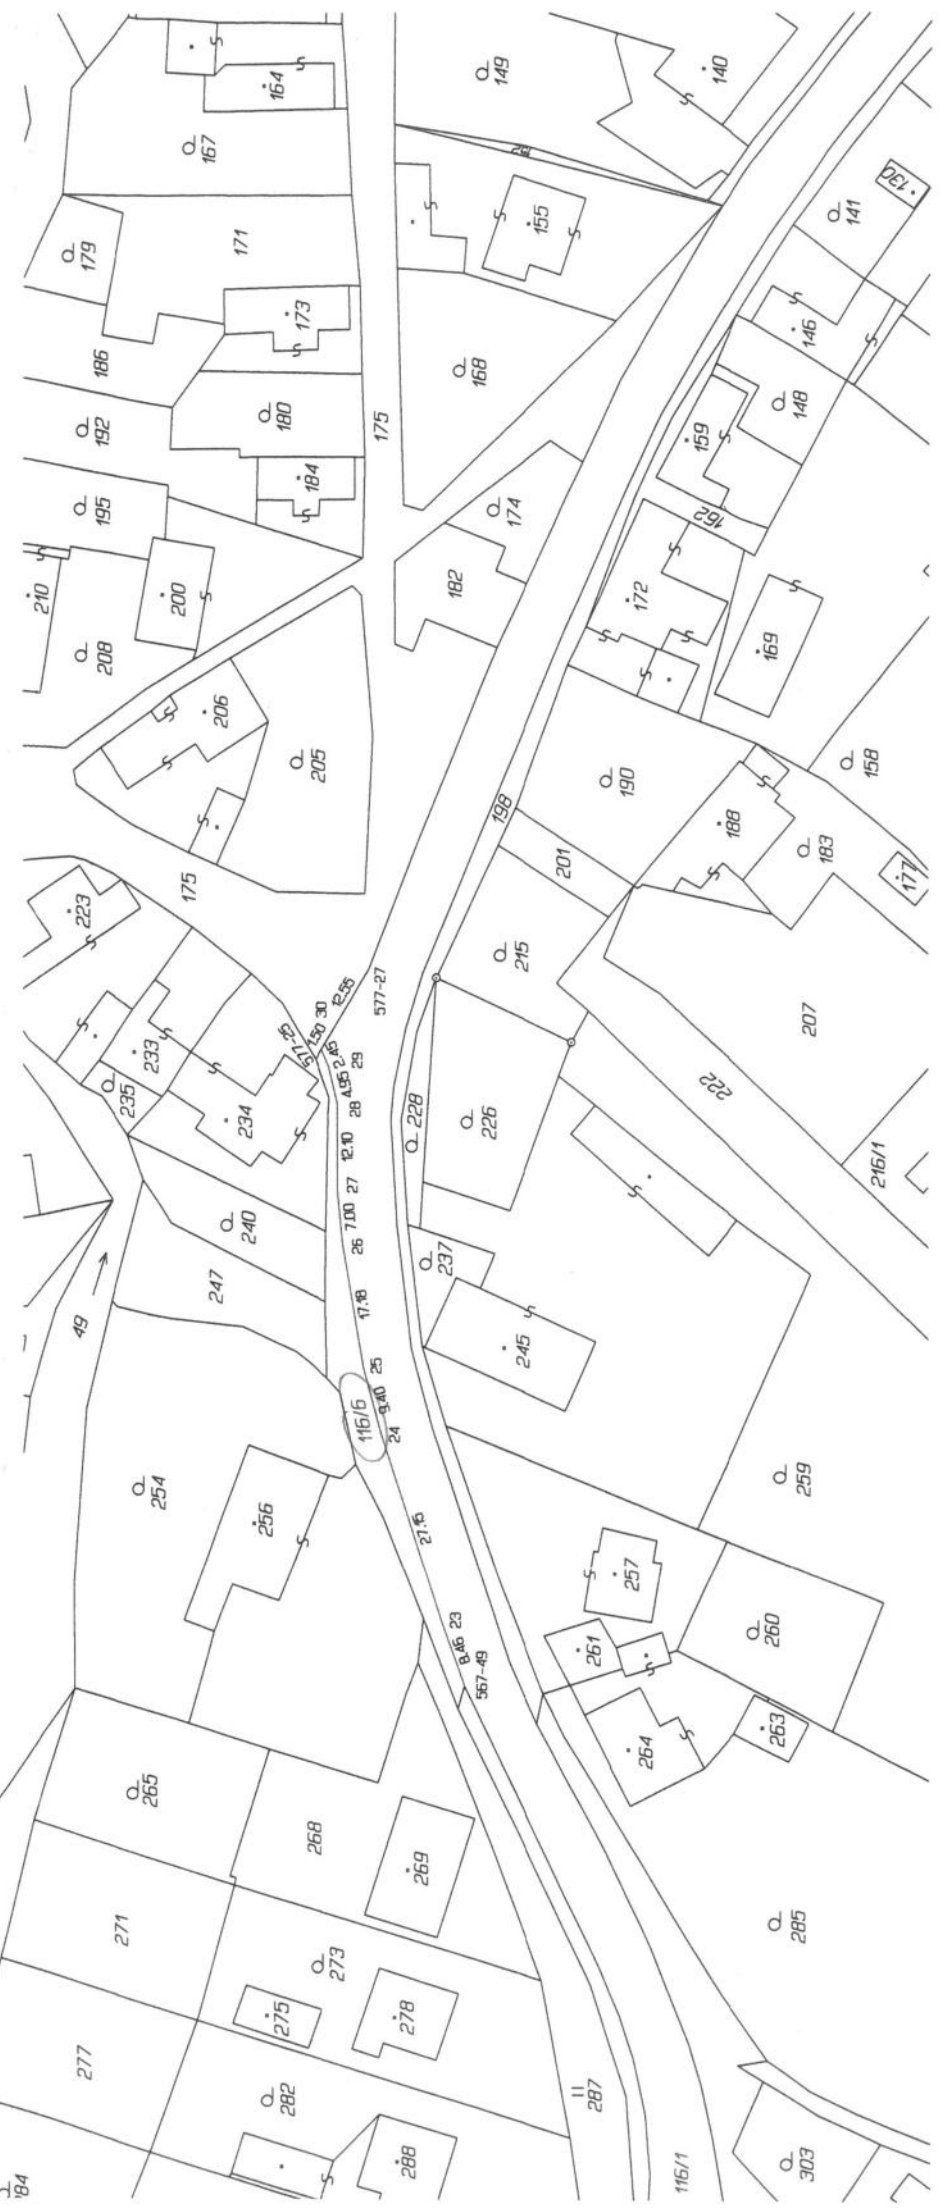

K.O. MEDIOU & UNIOOI

MATERIA: 14.3.
BOD: 1.5.

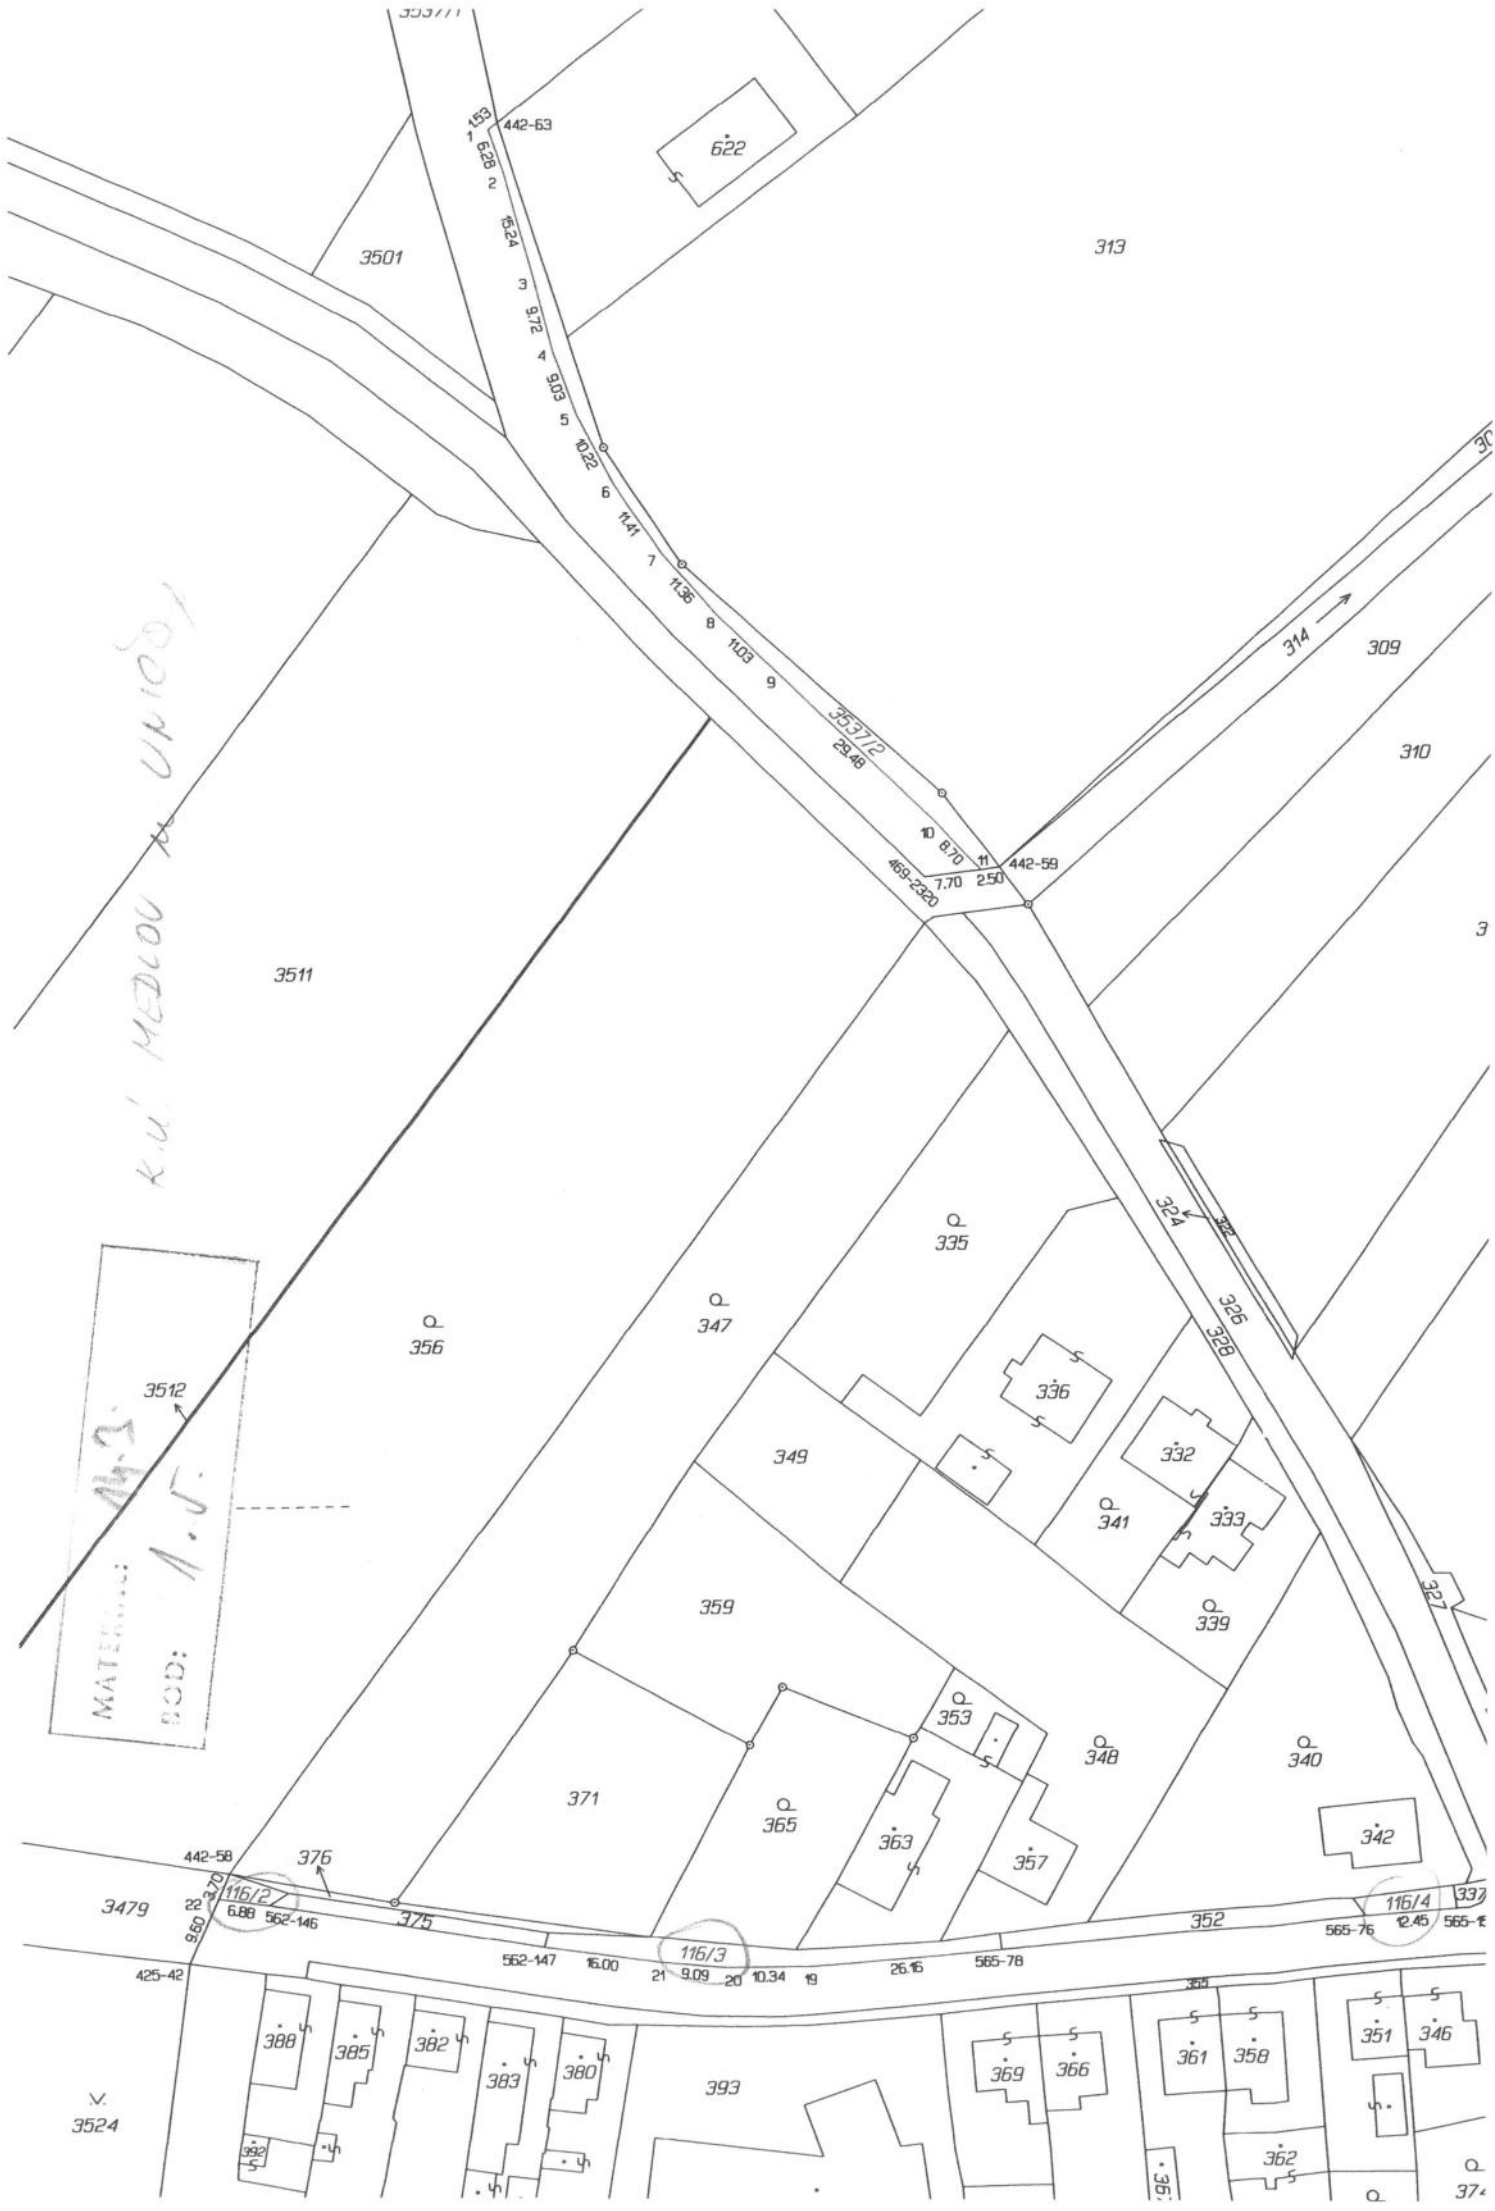

153
628
2
1524
3
972
4
833
5
1022
6
1141
7
1136
8
1103
9


353712
2548
10 8.70
11 442-59
1.70 2.50
469-2320

442-58
375
375
116/2
6.88 562-146
375
116/3
562-147 16.00 21 9.09 20 10.34 19 26.16 565-78
375
116/4
565-76 12.45 565-76
337

V. 3524

3550 MATERIAL: 14.3.
BODI: 1.5.

619
k u! MEDLOV u UNICAJ

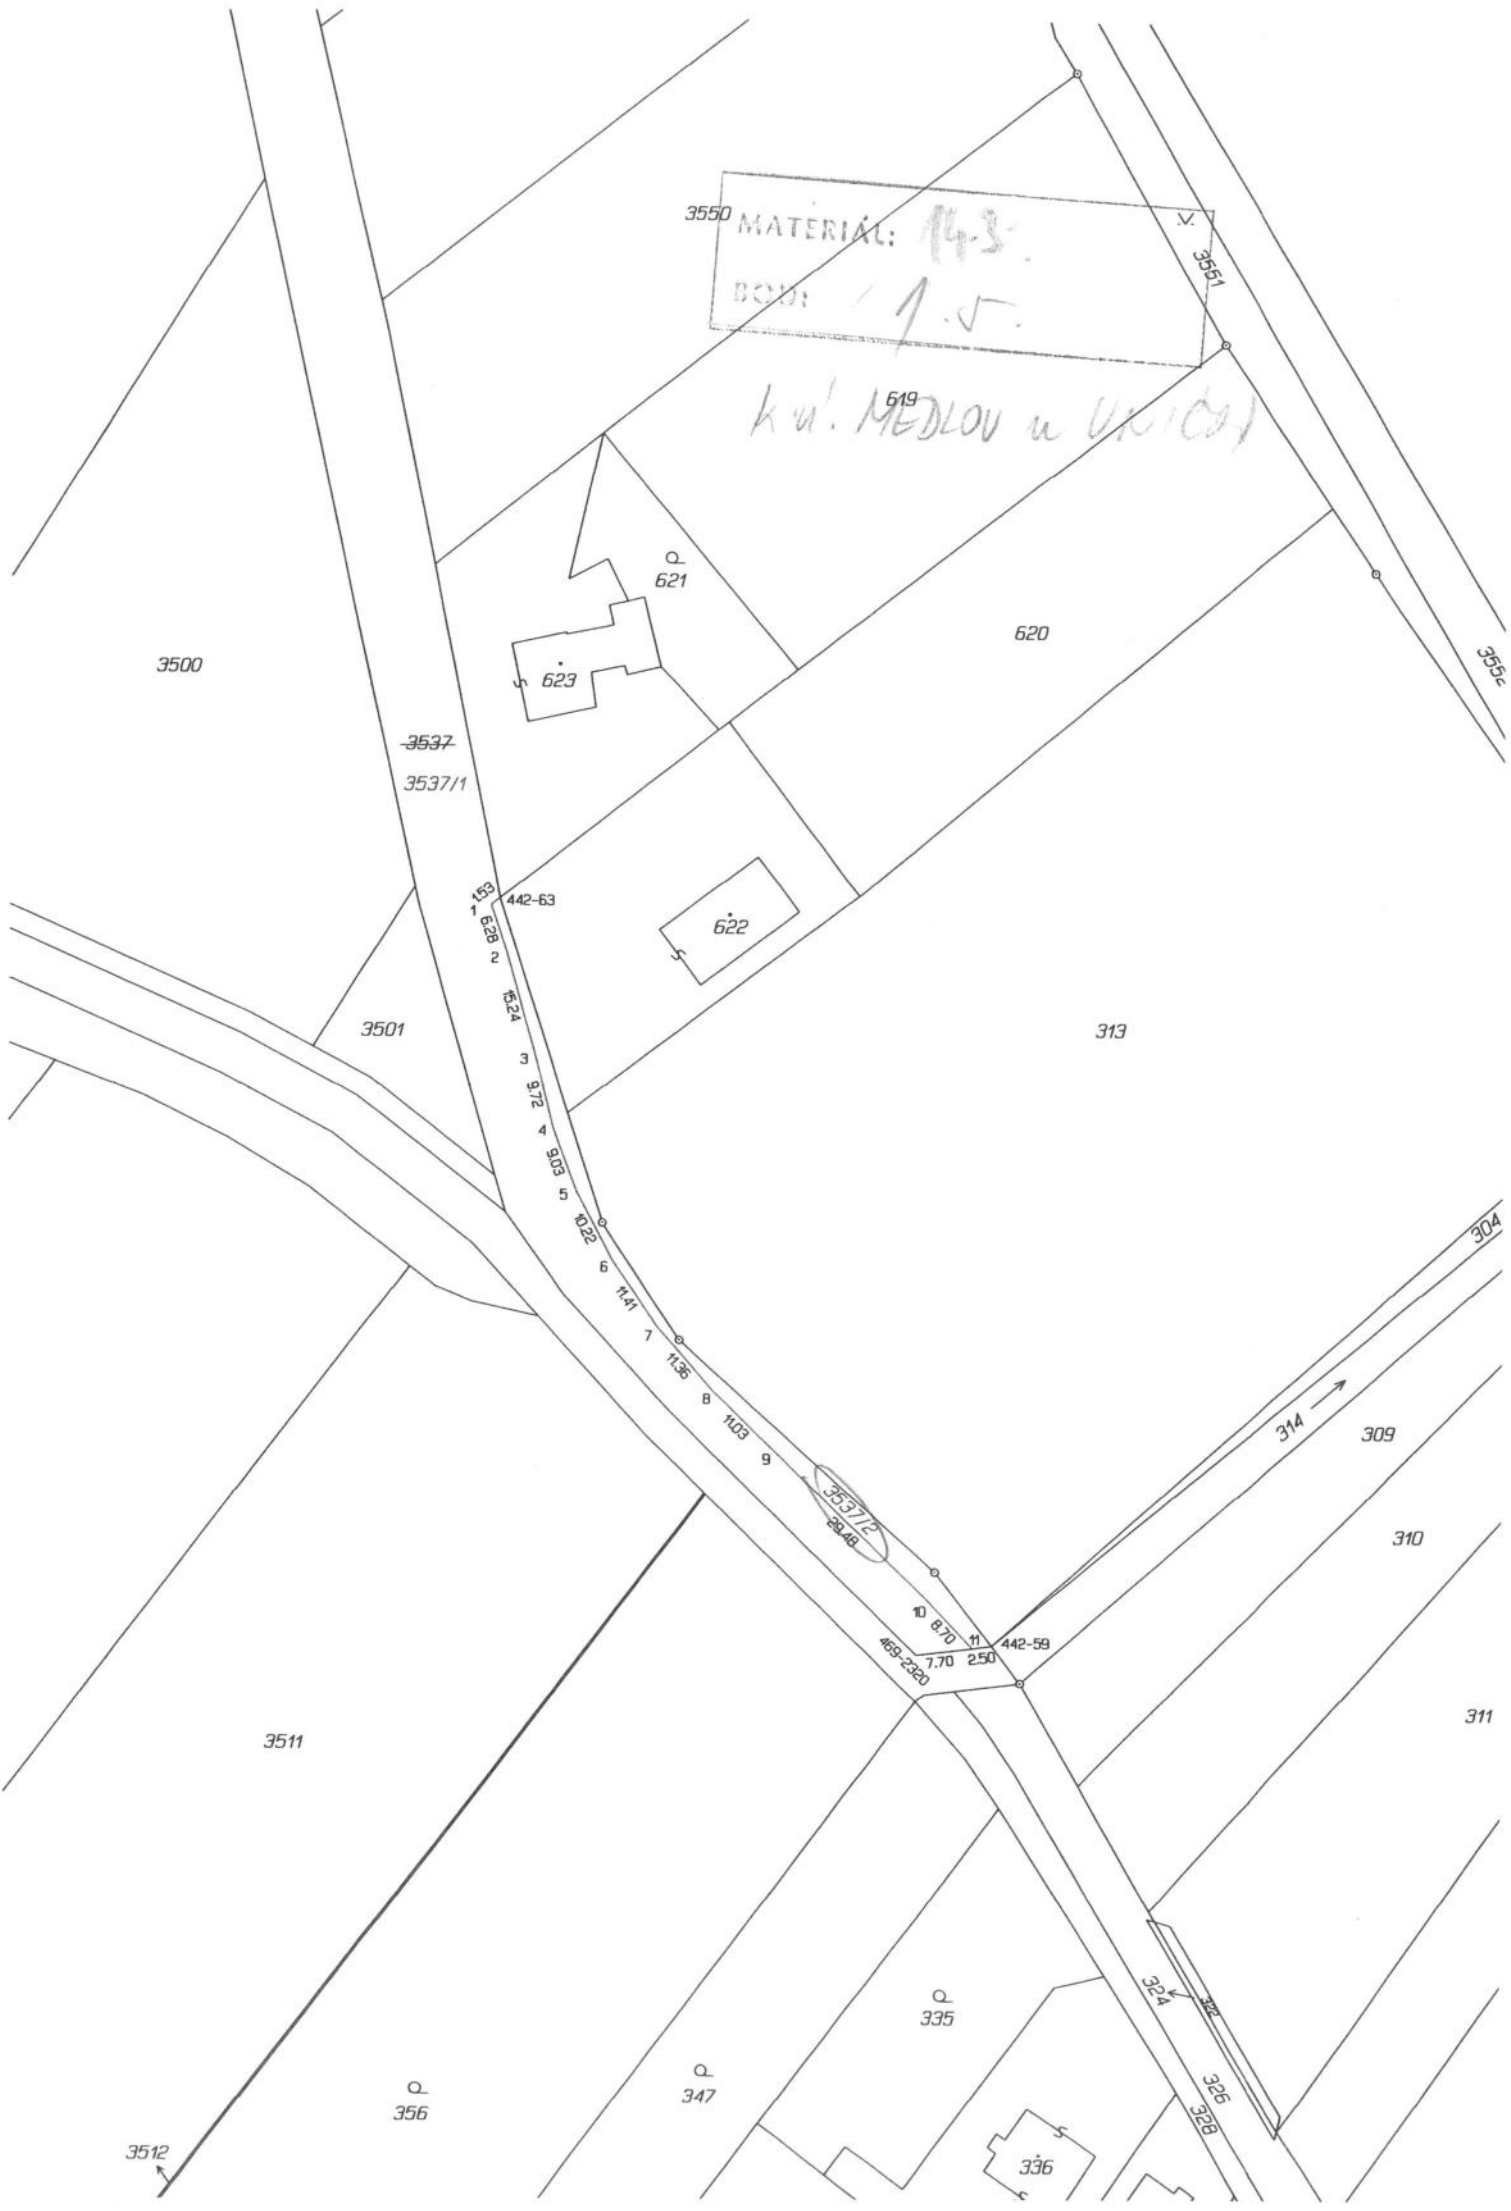

MATERIÁL: 143
 BOD: 1.6



VÝKAZ DOSAHOVNĚHO A NOVĚHO STAVU ÚDAJŮ KATASTRU NEMOVITOSTÍ													
Učtovací okres parc. číslo	Dosažený stav				Nový stav								
	Výměra pozemku		Úprava pozemku	Úprava pozemku	Výměra pozemku		Úprava pozemku	Úprava pozemku	Úprava pozemku	Úprava pozemku			Úprava pozemku
	ha	m ²	části pozemku	části pozemku	ha	m ²	části pozemku	části pozemku	části pozemku	části pozemku	části pozemku	části pozemku	části pozemku
2156/3	99	61	2156/3	2156/3	99	58	0	2156/3	3776	99	58		
	99	61	2156/5	2156/5	99	61	2	2156/3	3776				

GEOMETRICKÝ PLÁN pro rozdělení pozemku	Geometrický plán vyřadil úřední opatření zeměměřičského úřadu		Stavba vyřadil úřední opatření zeměměřičského úřadu		
	Jméno úředníka	Ing. Marcel Hy	Jméno úředníka		
	Dne	24. července 2023	Dne	49/02/23	
	Dne	24. července 2023	Dne	49/02/23	
Vyhoví/nelze	Petr Aberk30049522831 Smetanova 2, Sternberk, 78501 tel. 585 011 572/004 742 950	Kat. území	56.7/544	Město/ves	56.7/544
Dne	5.8.2023	Dne	5.8.2023	Dne	5.8.2023
Děs	Okrouč	Děs	Okrouč	Děs	Okrouč
Obec	Sternberk	Obec	Sternberk	Obec	Sternberk
Kat. území	56.7/544	Kat. území	56.7/544	Kat. území	56.7/544
Město/ves	56.7/544	Město/ves	56.7/544	Město/ves	56.7/544
Dosažený stav: úřední opatření zeměměřičského úřadu vyřadil úřední opatření zeměměřičského úřadu		Nový stav: úřední opatření zeměměřičského úřadu vyřadil úřední opatření zeměměřičského úřadu		Nový stav: úřední opatření zeměměřičského úřadu vyřadil úřední opatření zeměměřičského úřadu	


k.u. MOŘICE

2349

2359

MATERIAL: 143
MĚR: 1:70

2360

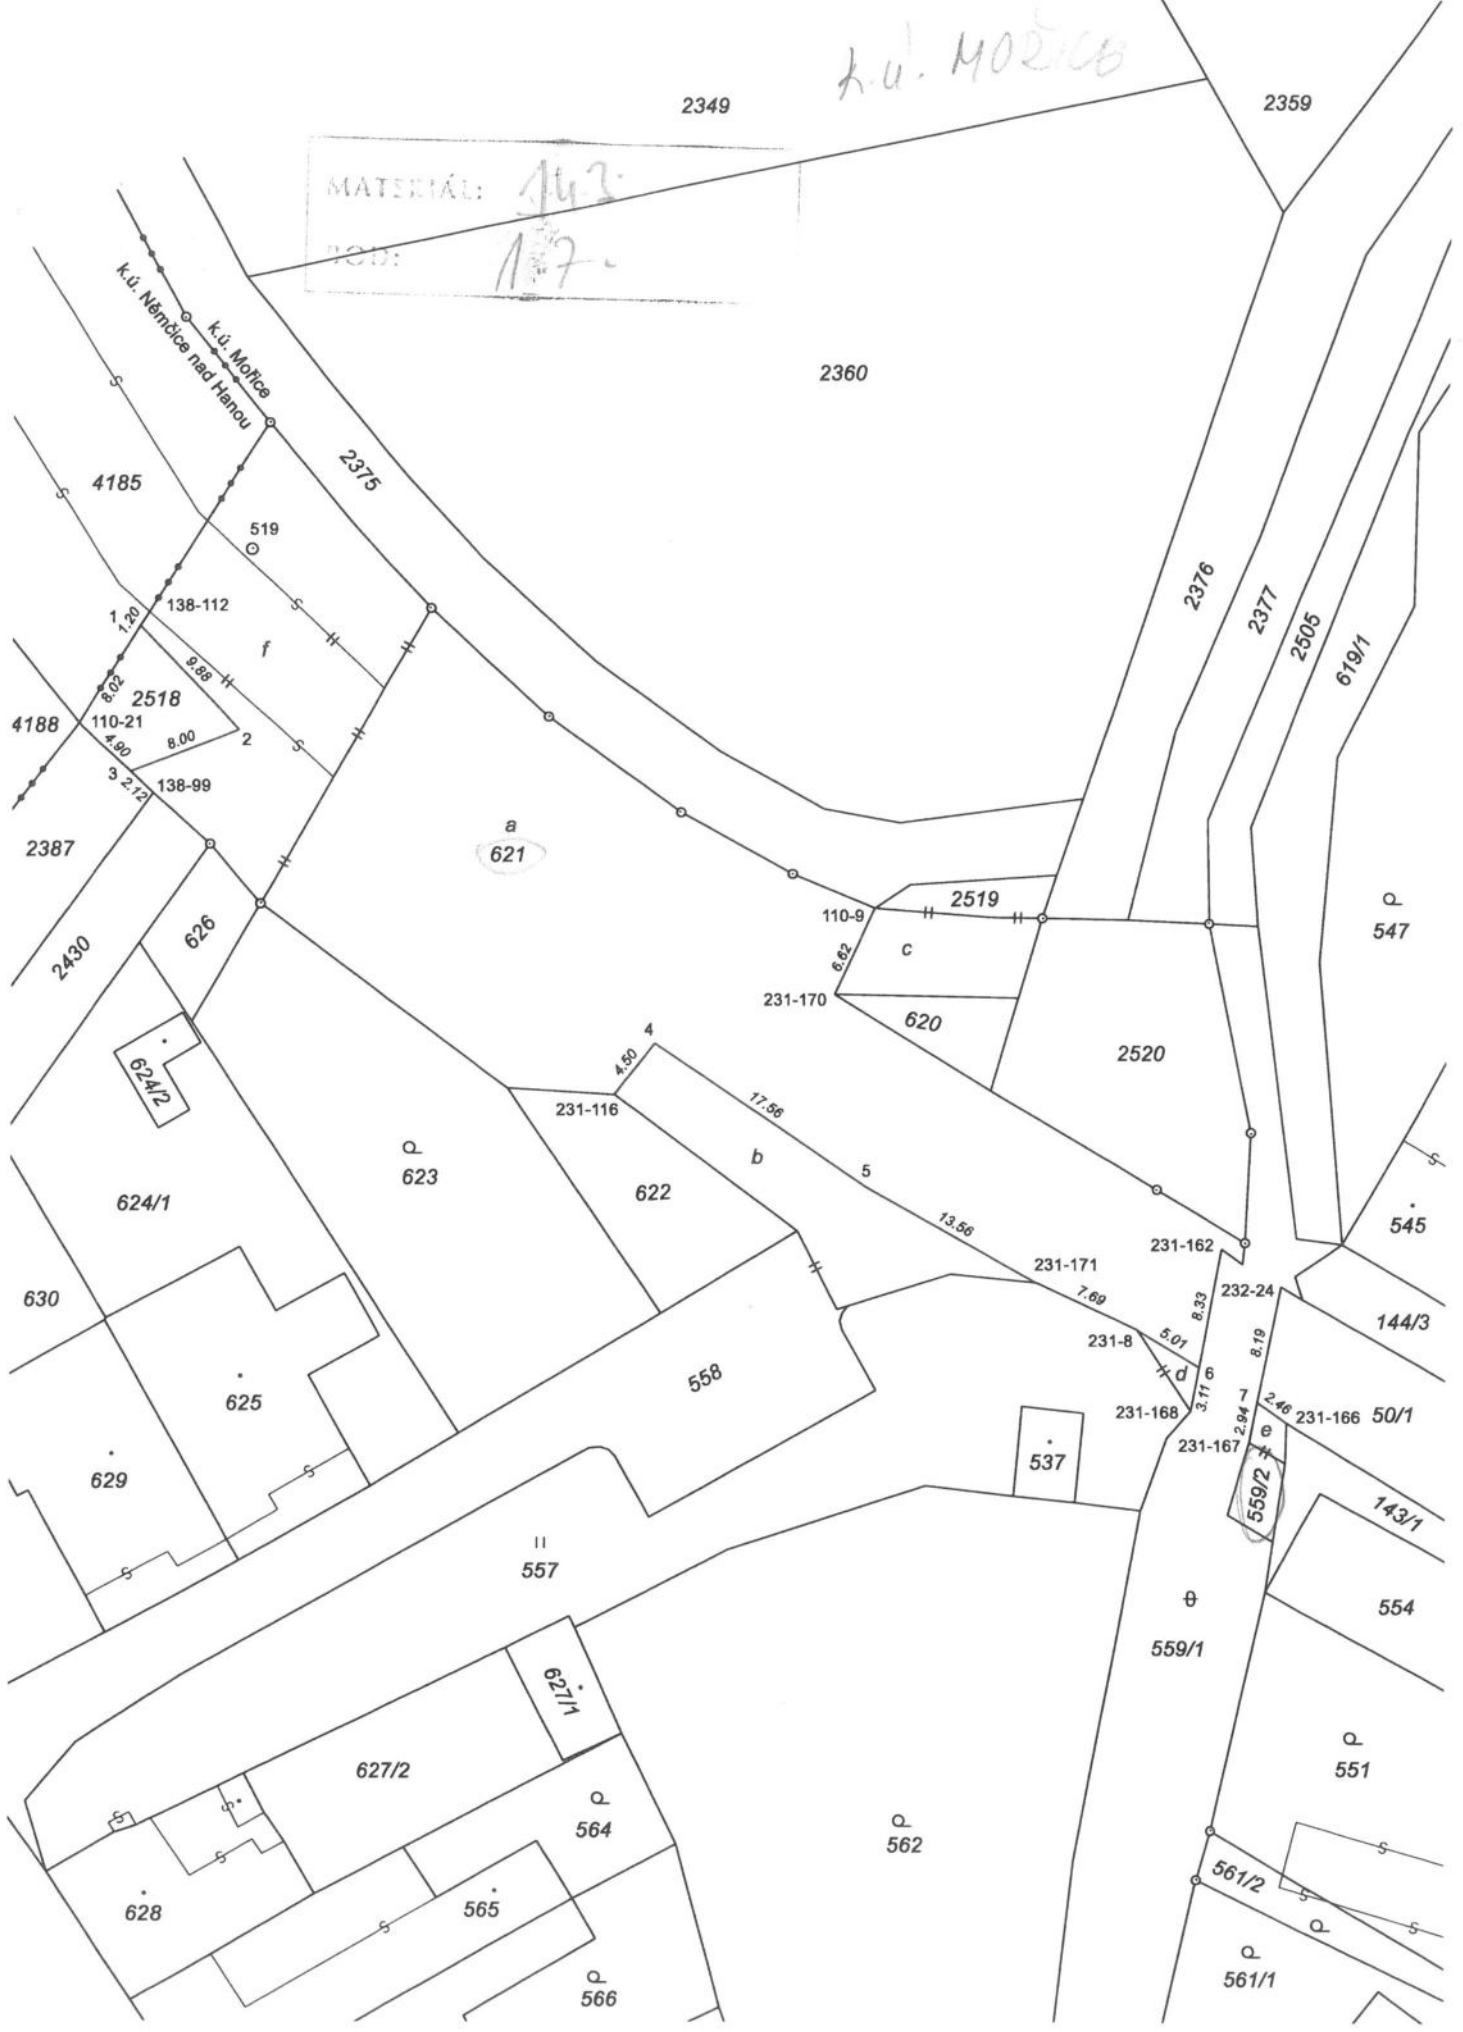

MATERIAL: 143

MĚR: 1:70

a
621

c
620

b
622

d
559/2

627/1

q
562

q
551

624/1

625

558

537

559/1

143/1

554

627/2

q
564

628

565

q
566

561/2

q
561/1

144/3

231-166 50/1

554

554

q
551

561/2

q
561/1

q
561/1

q
561/1

q
561/1

q
561/1

1

KUL. MORICE

MATERIÁL: 14-3.
BOJ: 1.7.



235

244

243

238

245

239

240

242

371

27

250

111

116

254/1

246

247

248

249

112

113

115

247-9

247-263

245-40

246-3

246-7

246-11

251/1

251/2

253

252

254/2

1043/17

246-15

413/1

413

242-A

413/3

246-16

413/2

399/2

399/1

403

245-41

13.76

8.77

245-34

18.24

245-35

19.12

12.83

22.75

87.87

19.03

17.60

13.21

21.58

4

1.34

2

251/1

251/2

546

17.60

246-15

413/1

413

21.58

246-16

413/2

399/2

399/1

399/1

403

402

407

401

406

410

414

416/1

418

429

416/2

417

419

400

408

409

412

415

417

419

1035/159

2051

2052

2053

253

252

254/2

256

258

420

422

424

242-11

242-28

50.28

42.00

242-18

242-21

25.32

33.79

42.16

90-242

8.05

3.33

9

5.72

90-243

10

7.51

7

1.006

2.60

5

35.34

SH

SH

MATERIAL: 1.7
BOD: 1.7

kv. MOŽICE

421

423

425

432

426

431

430

433

443


442

436

3

MATERIÁL: 143
SCD: 1.7

k. u. MOŘICE

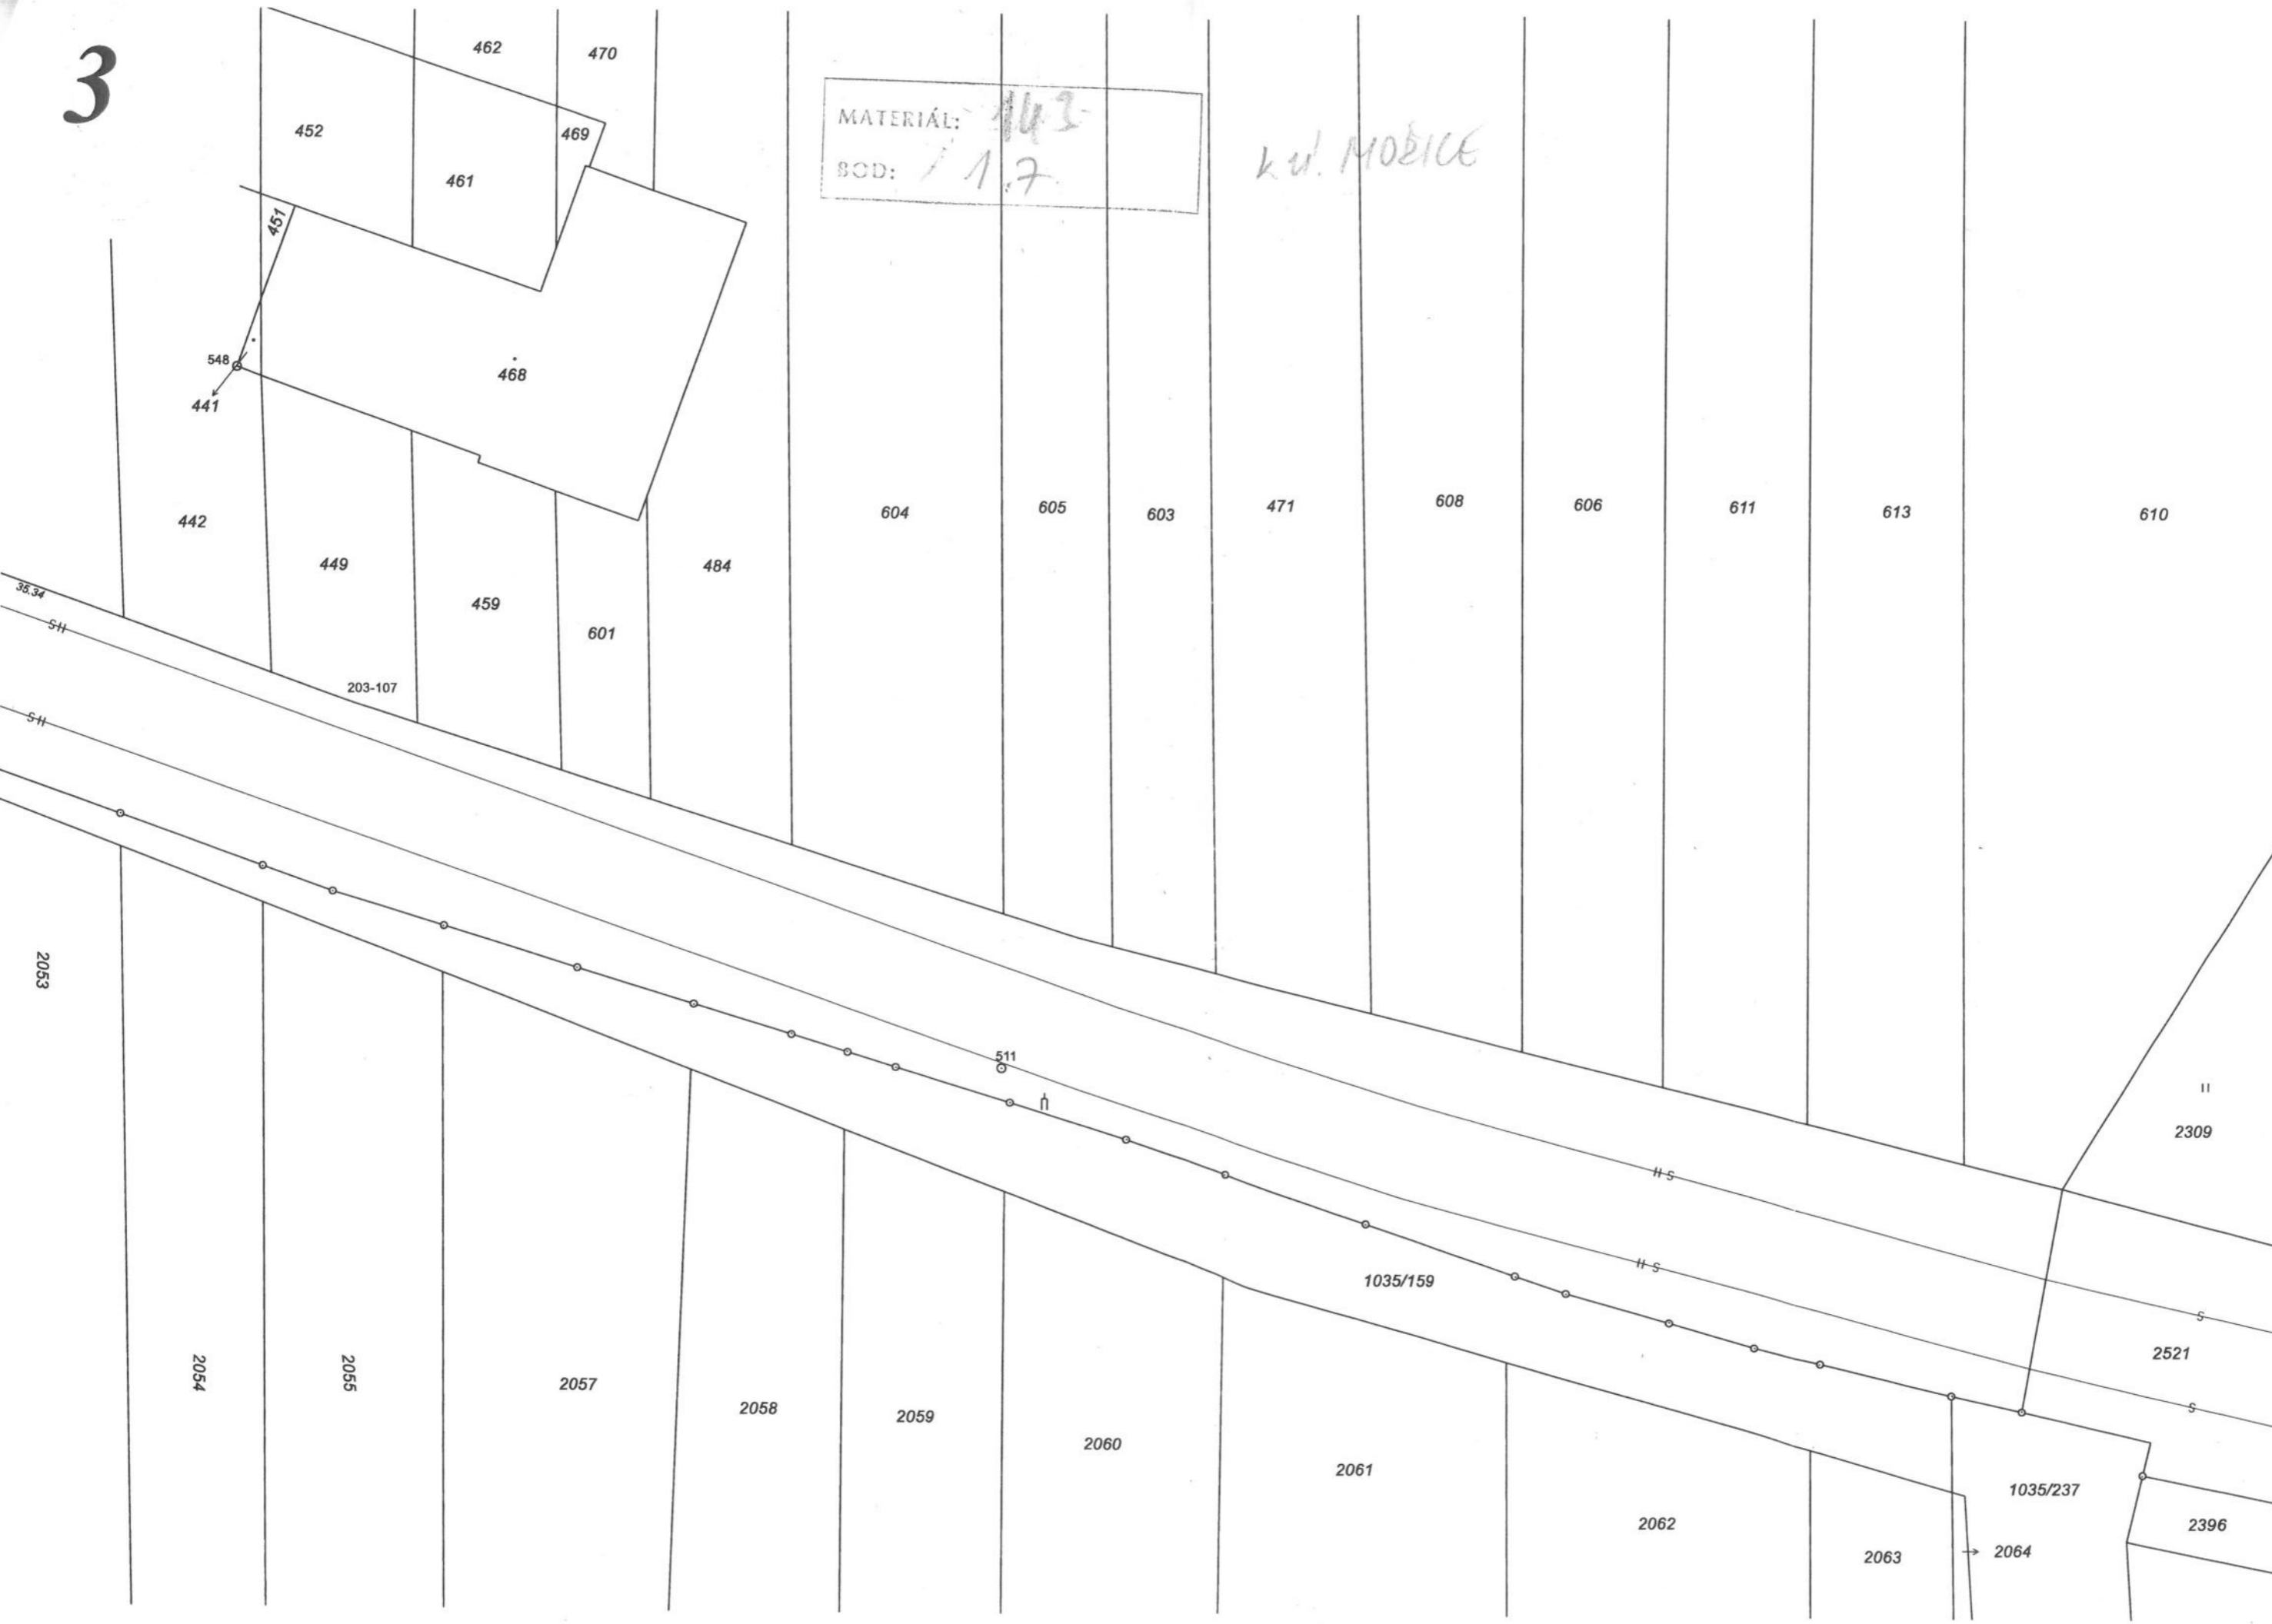




MATERIAL: 143
END: 1.7

k. u. MOŽICE

215/5

215/6

215/4

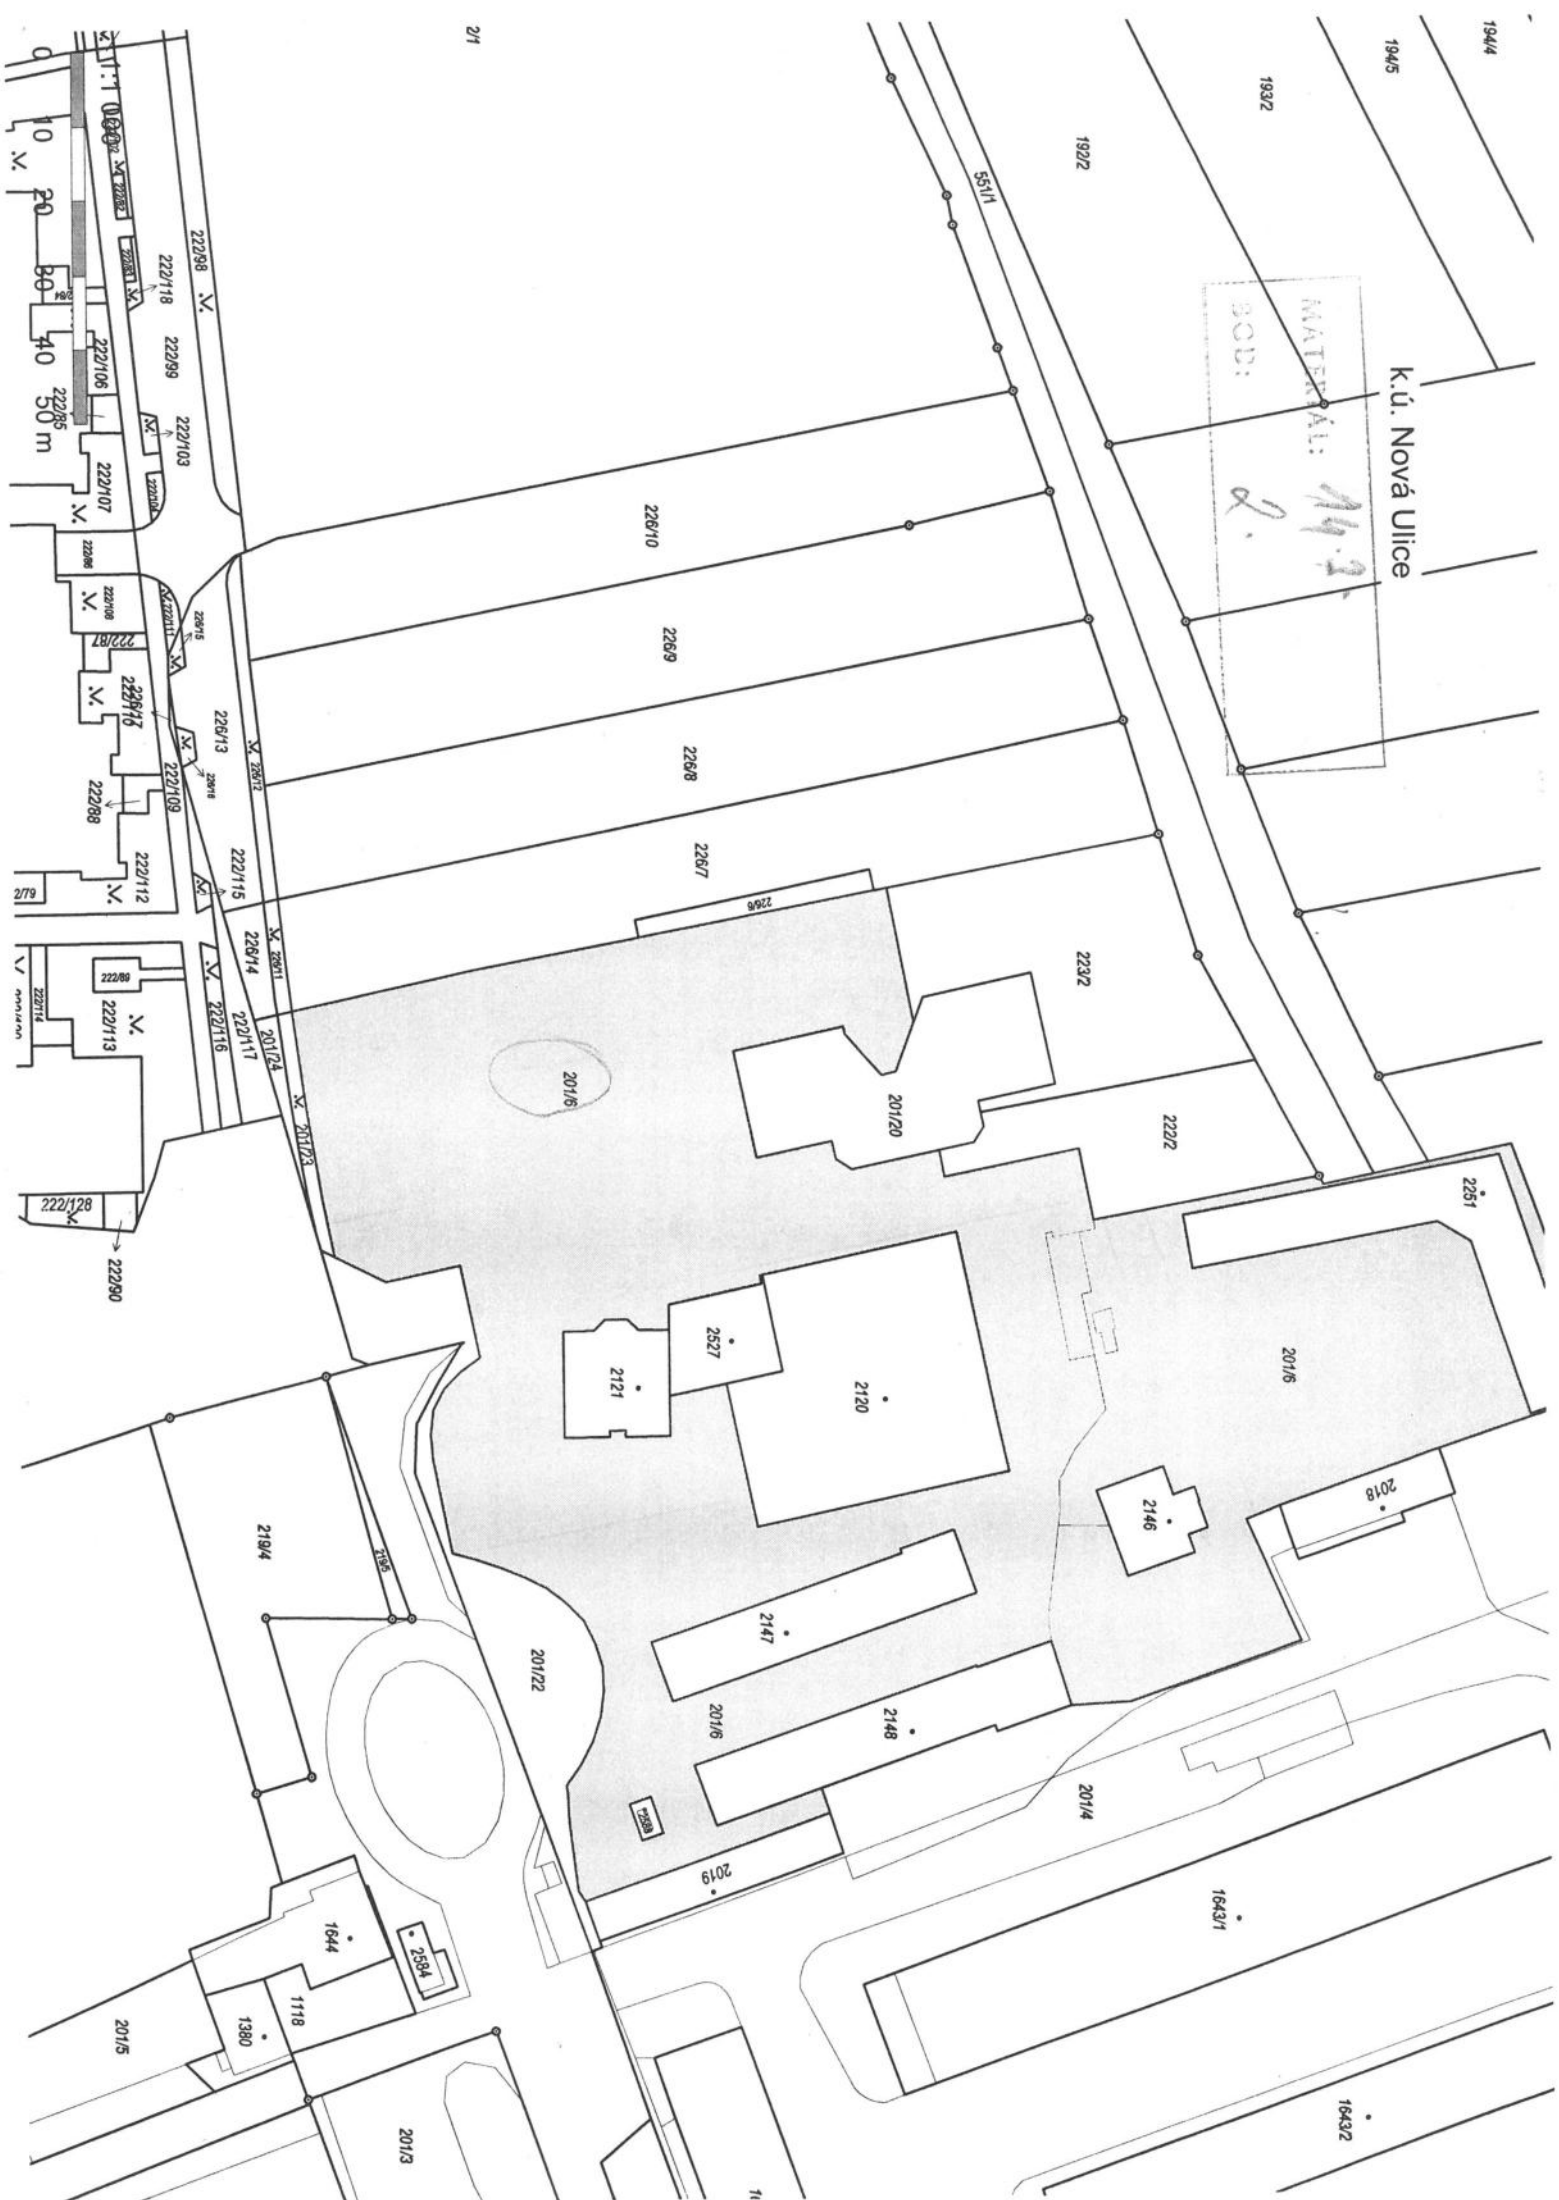

K.ú. Nová Ulice

MATERIÁL: 14.2
SOB: 2.