
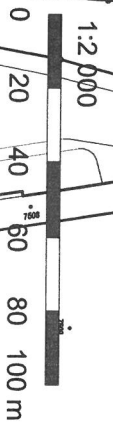


K.ú. Vrahovice

1115

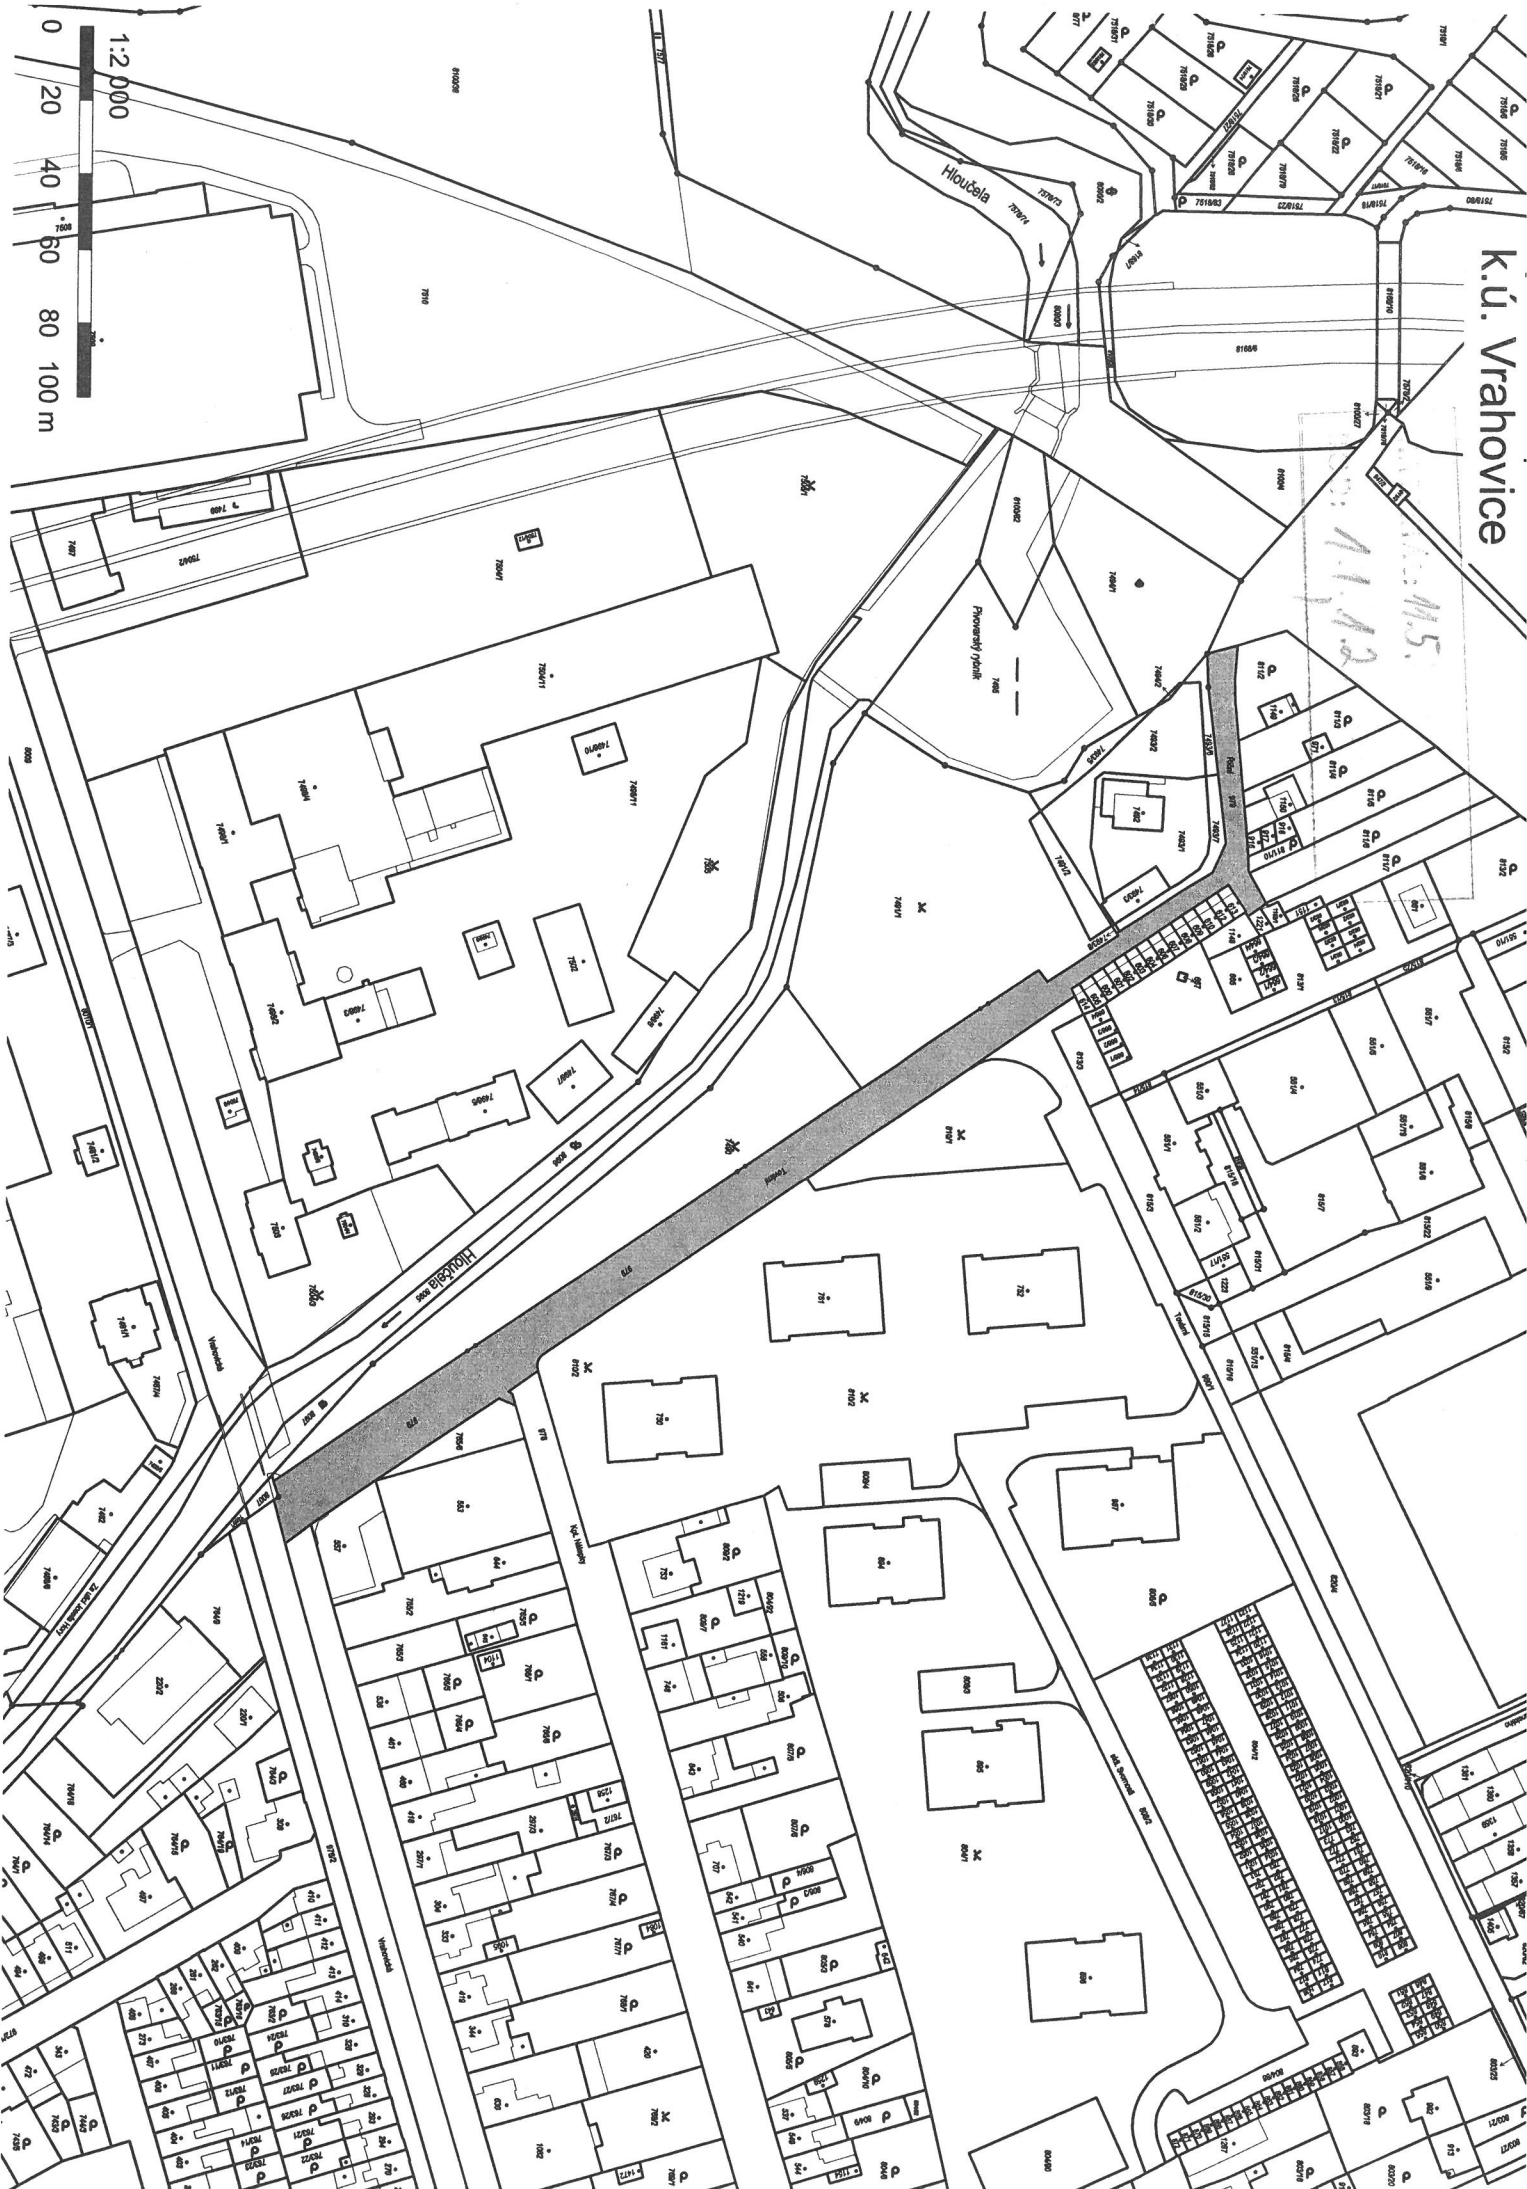

k.ú. Vrahovice

Ka.ú. Nalepni

11.5.



1:11 000

0 10 20 30 40 50 m

Marie Pujmanové

Marie Majerové

Vranovická

Za ulicí Josefa Křívy

k.ú. Vrahovice



1:4 000

0 50 100 150 200 250 m

k.ú. Vrahovice


MATERIÁL: 11.5.
BOD: 169/1



k.ú. Vrahovice



MATERIAL: M.5
11.11.12

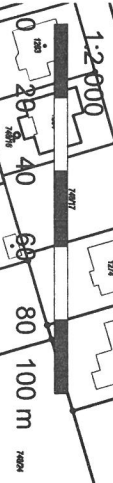

1:2 000


k.ú. Vrahovice

Jano Köhlera

MATEŘSKÁ: M.5.
BOD: M.1.1.2.

54/3

V.
854/1

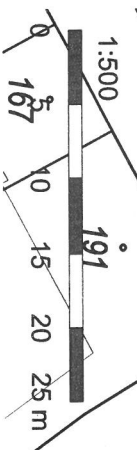

854/11

885/1

894/1

883/1

884/2

179

177

174

176

169

168

164/2

855

192

184/2

184/1

187

188

219

189

190

193

210

209

208

207

203

202

211

204

212

213

214

215


130/1

131

Jana Oubran


Vrahovická

K.ú. Vrahovice

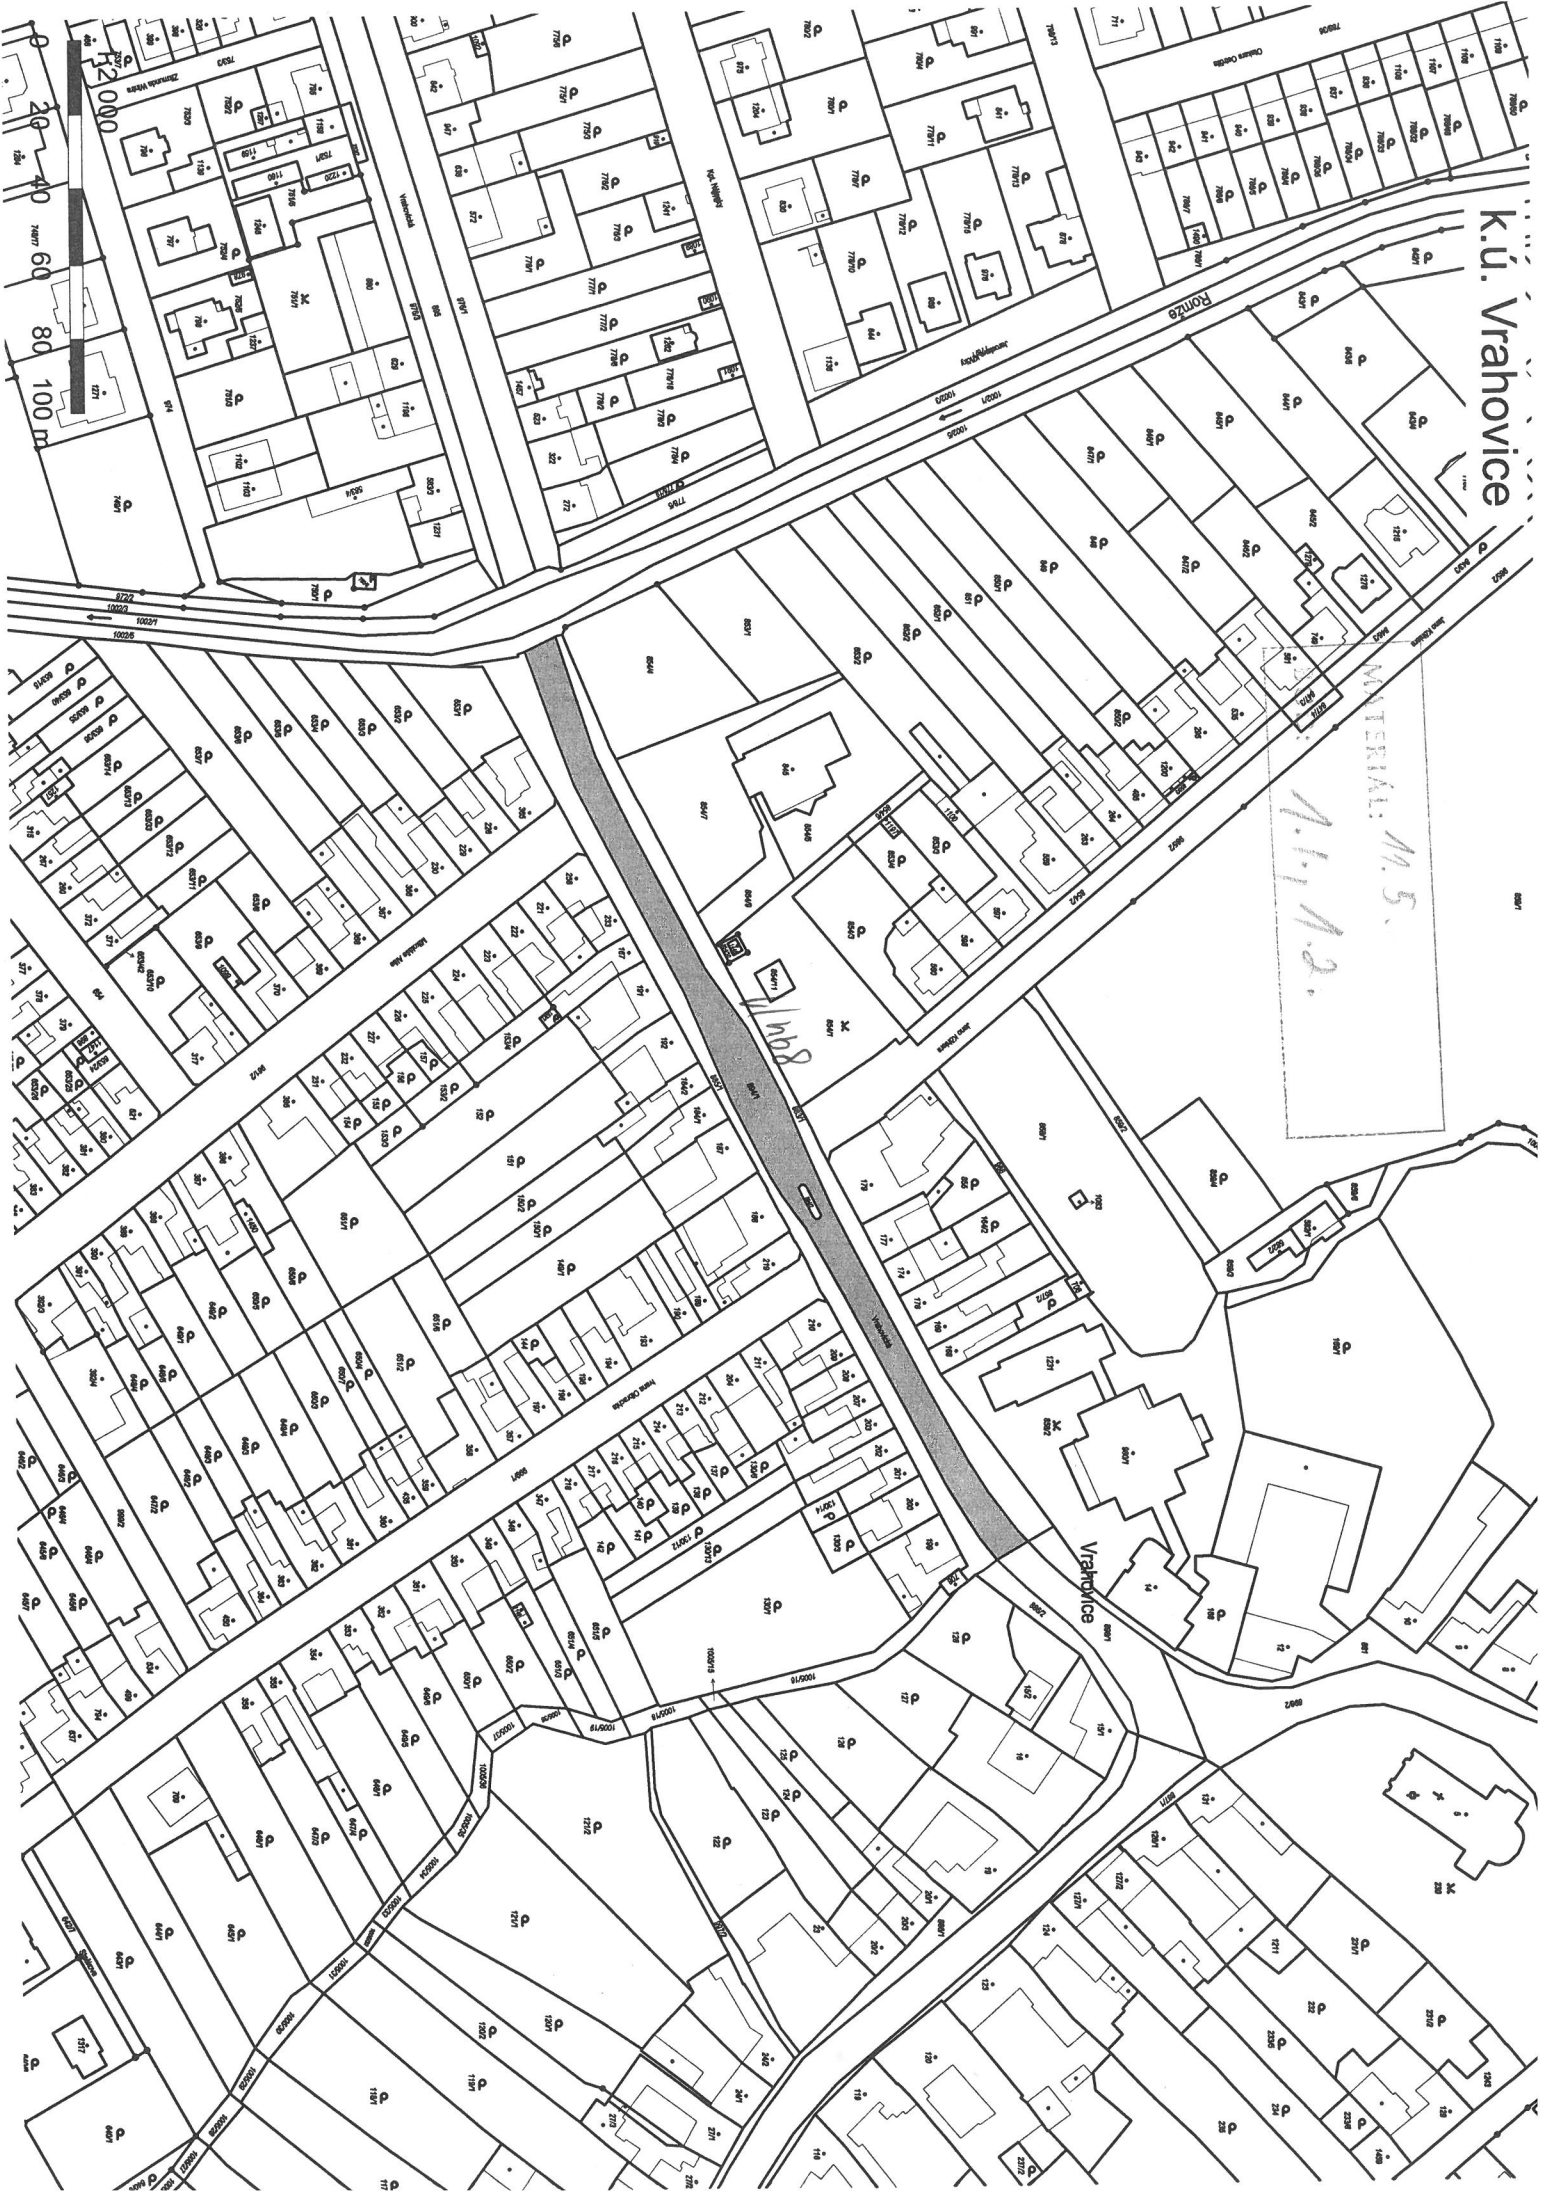

K.ú. Vrahovice

1:4 000
M.S.
1.1.192.

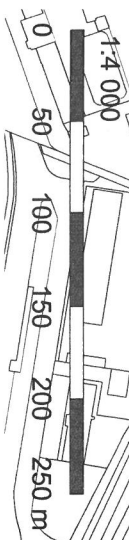

MATERIÁL: M.5
 BOD: 1.3. - 1.6.



- LEGENDA:
- Hranice parceli KN
 - Parcelní číslo KN
 - >---> Kanalizační dešťové
 - >---> Hranice katastrálního území
 - >---> Zábaví trvalý
 - >---> Zábaví dočasný
 - >---> Osa SO
 - >---> 720.540 \$1 Kanalizační šachna
 - >---> 120.540 Učtový pult
 - >---> 1132.675 Hektometrový výškový

Délka trasy nové kanalizace je 88,53m.
 Celková délka přípojek na novou kanalizaci je 7,86m.

STAV KE DNI: 1.9.2021

4.10.2021 24/1/2021





ZAMĚŘIL	KRESLIL	SCHVÁLIL	Č. KOPIE	OBDOBÍ: 1993/2021 Ing. Petr Štěpánek Ing. Petr Štěpánek
Gepros, s. r. o.	Ing. Zdráhalová	Ing. Fíšgar		
OBJEDNATEL	Středoopa o. s.			ČÍSLO ZAKLÁTKY: 00087054 Č. VÝKRESU/POČET: 1/1 DATUM: 10./2021 TRÍDA PŘESNOSTI: 3 SOUŘADNICÍ VÝŠKOVÝ SYSTÉM: MĚŘITKO
NÁZEV AKCE	S0303 - KANALIZAČNÍ ŘÁD ULICE ZA OLOMOUCKOU			
NÁZEV VÝKRESU	Zaměření skutečného provedení stavby			S-JTSK BpV 1:250

k.ú. Smržice


MATERIÁL: 11.5.

BOD: 1.3, -1.6,

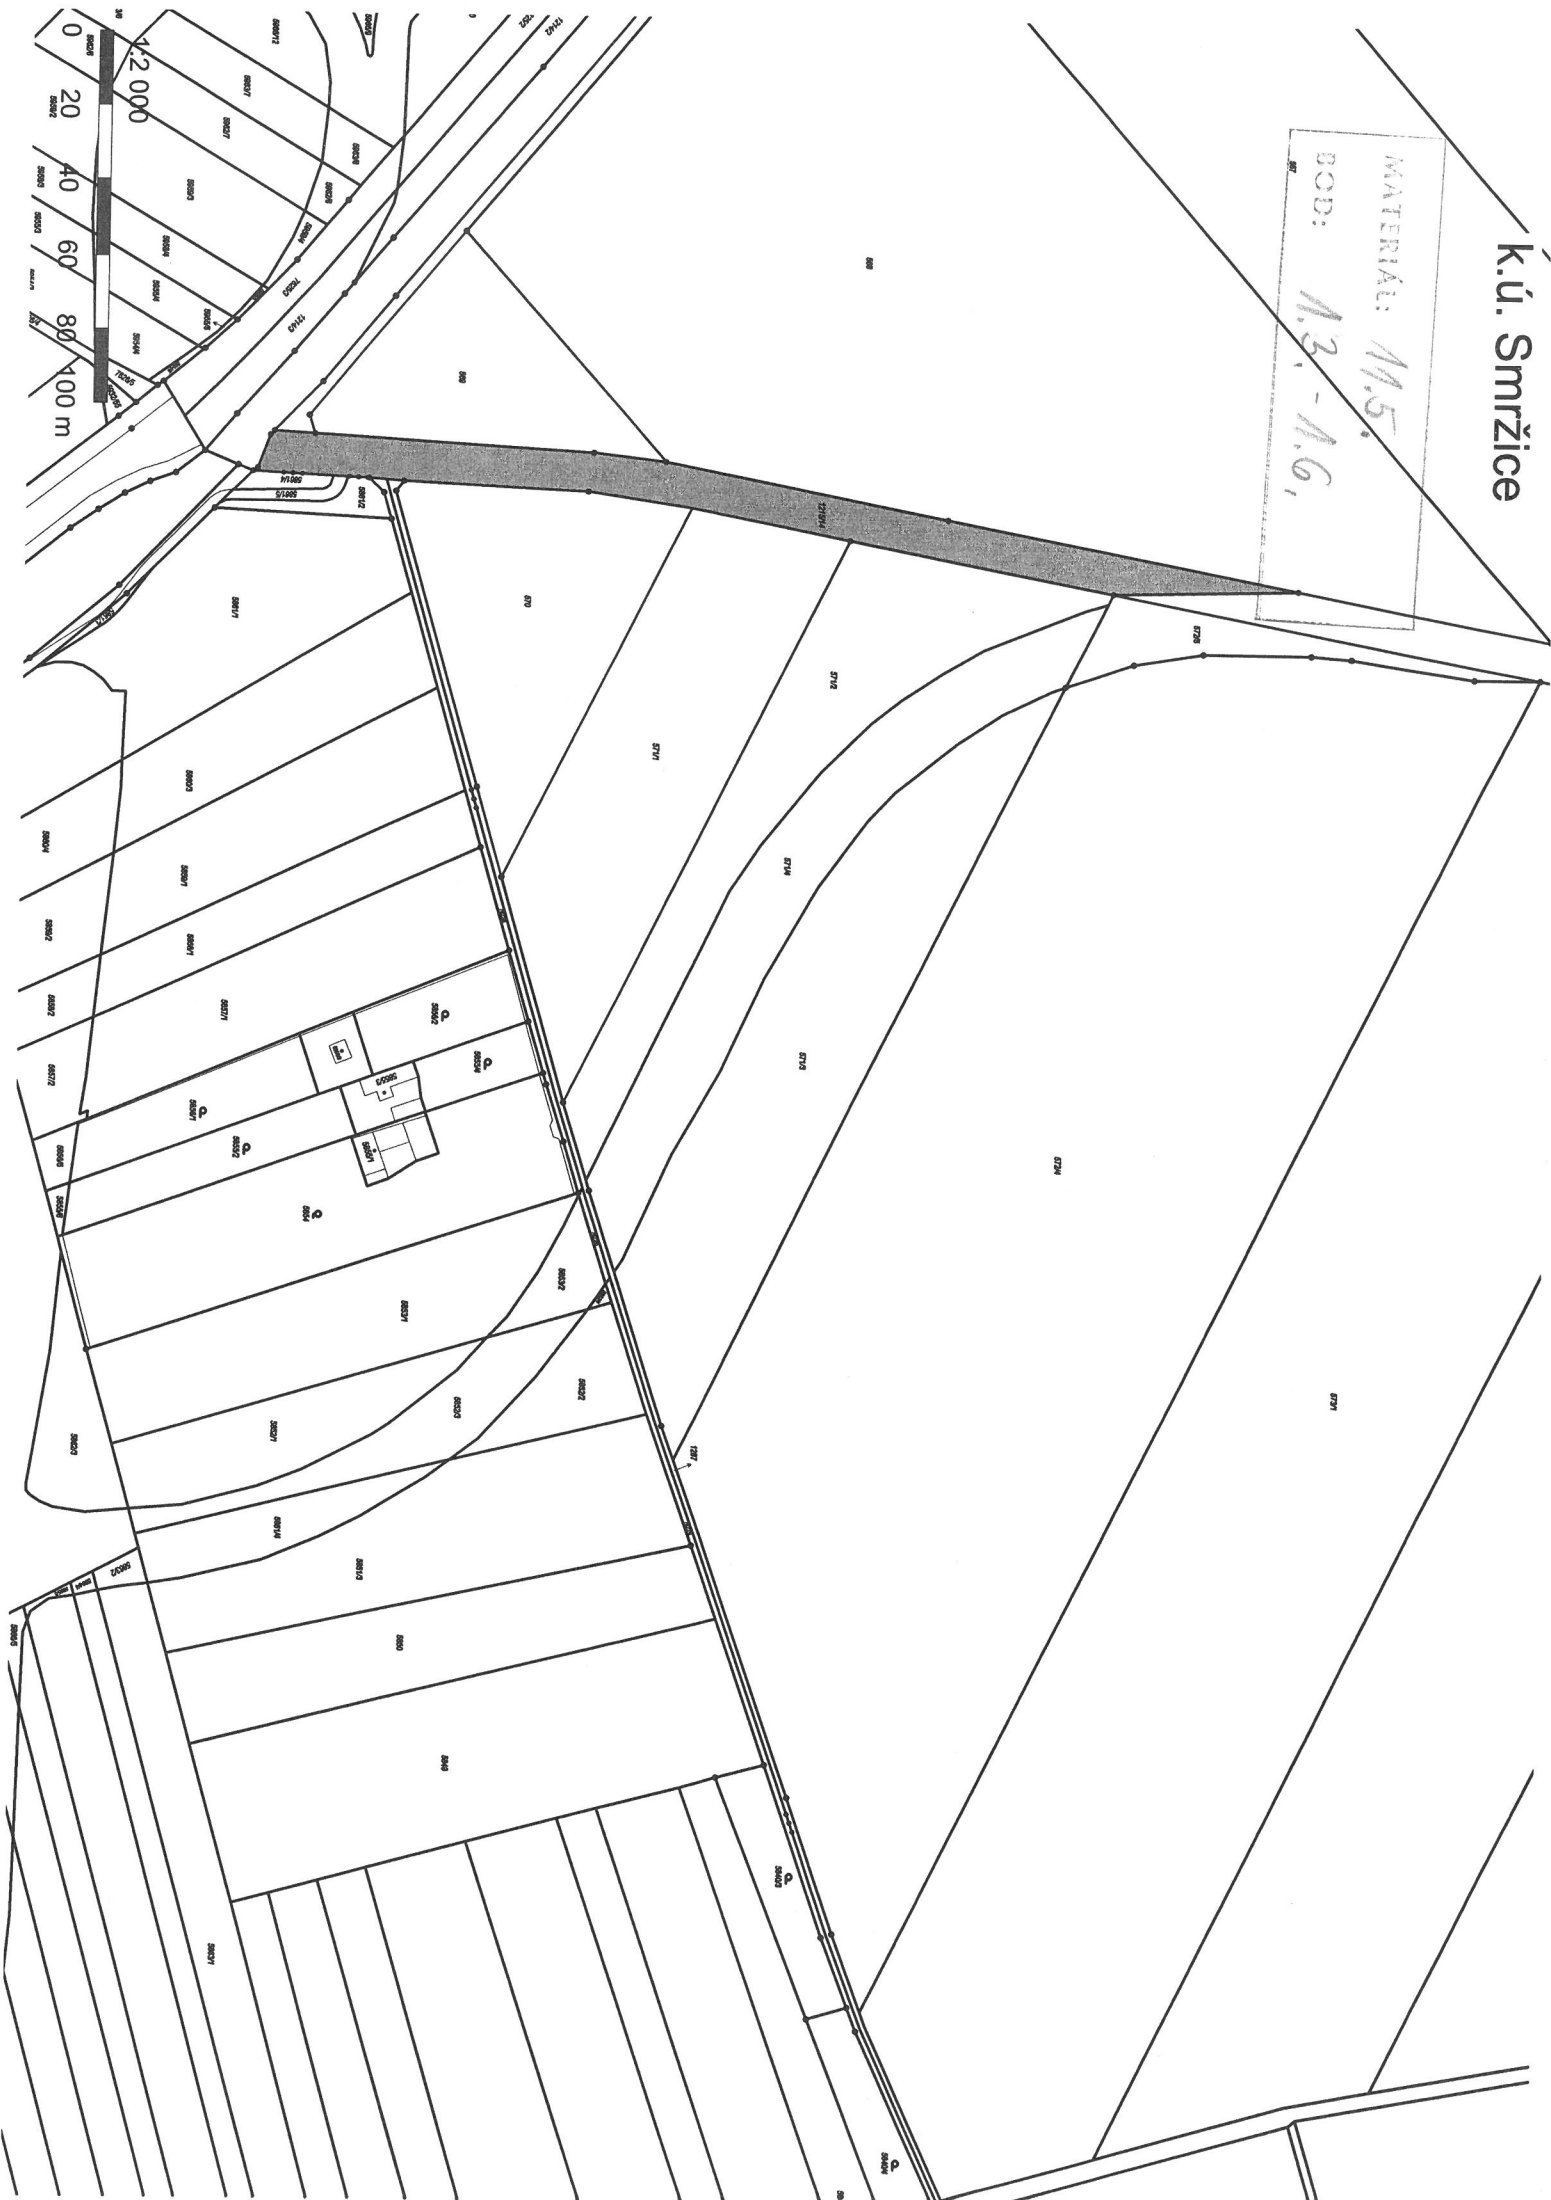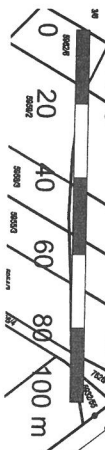

k.ú. Smržice

MATERIAL: M.5.
BOD: A.3.-A.6.

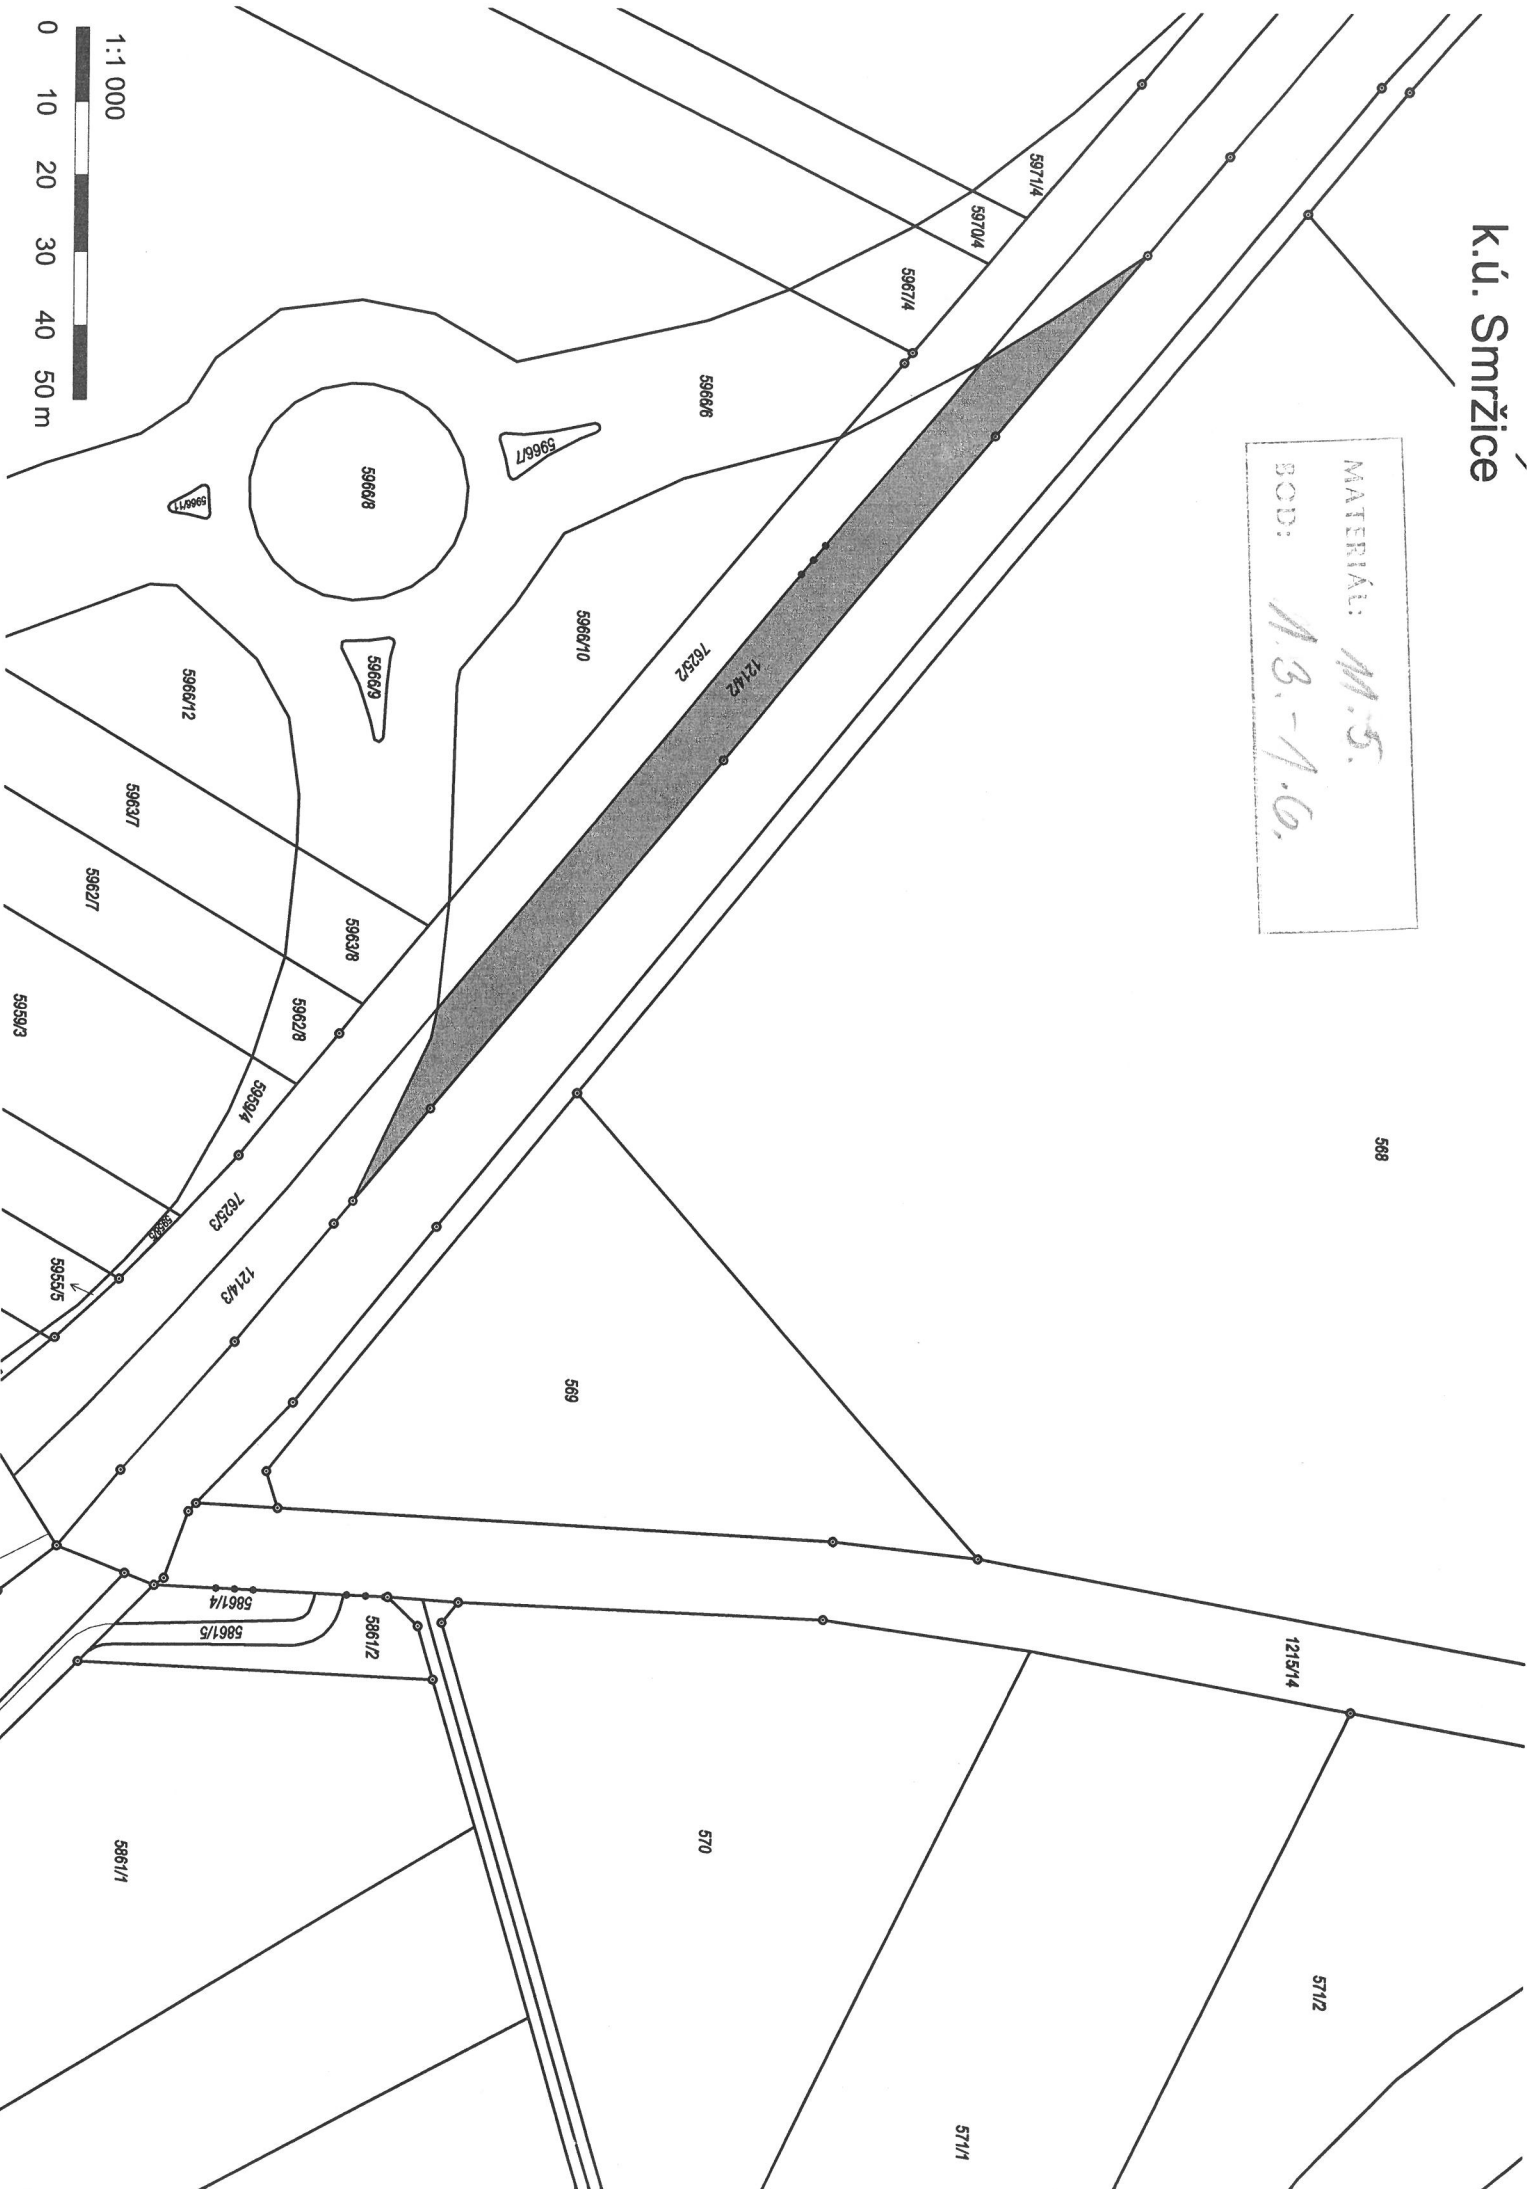

1:1 000




k.ú. Dřívovice na Moravě

MATERIÁL: M.5.
BOD: 1.3. - 1.6.




K.ú. Držovice na Moravě


MATERIÁL: M.5.
BOD: 1.5- 1.6.

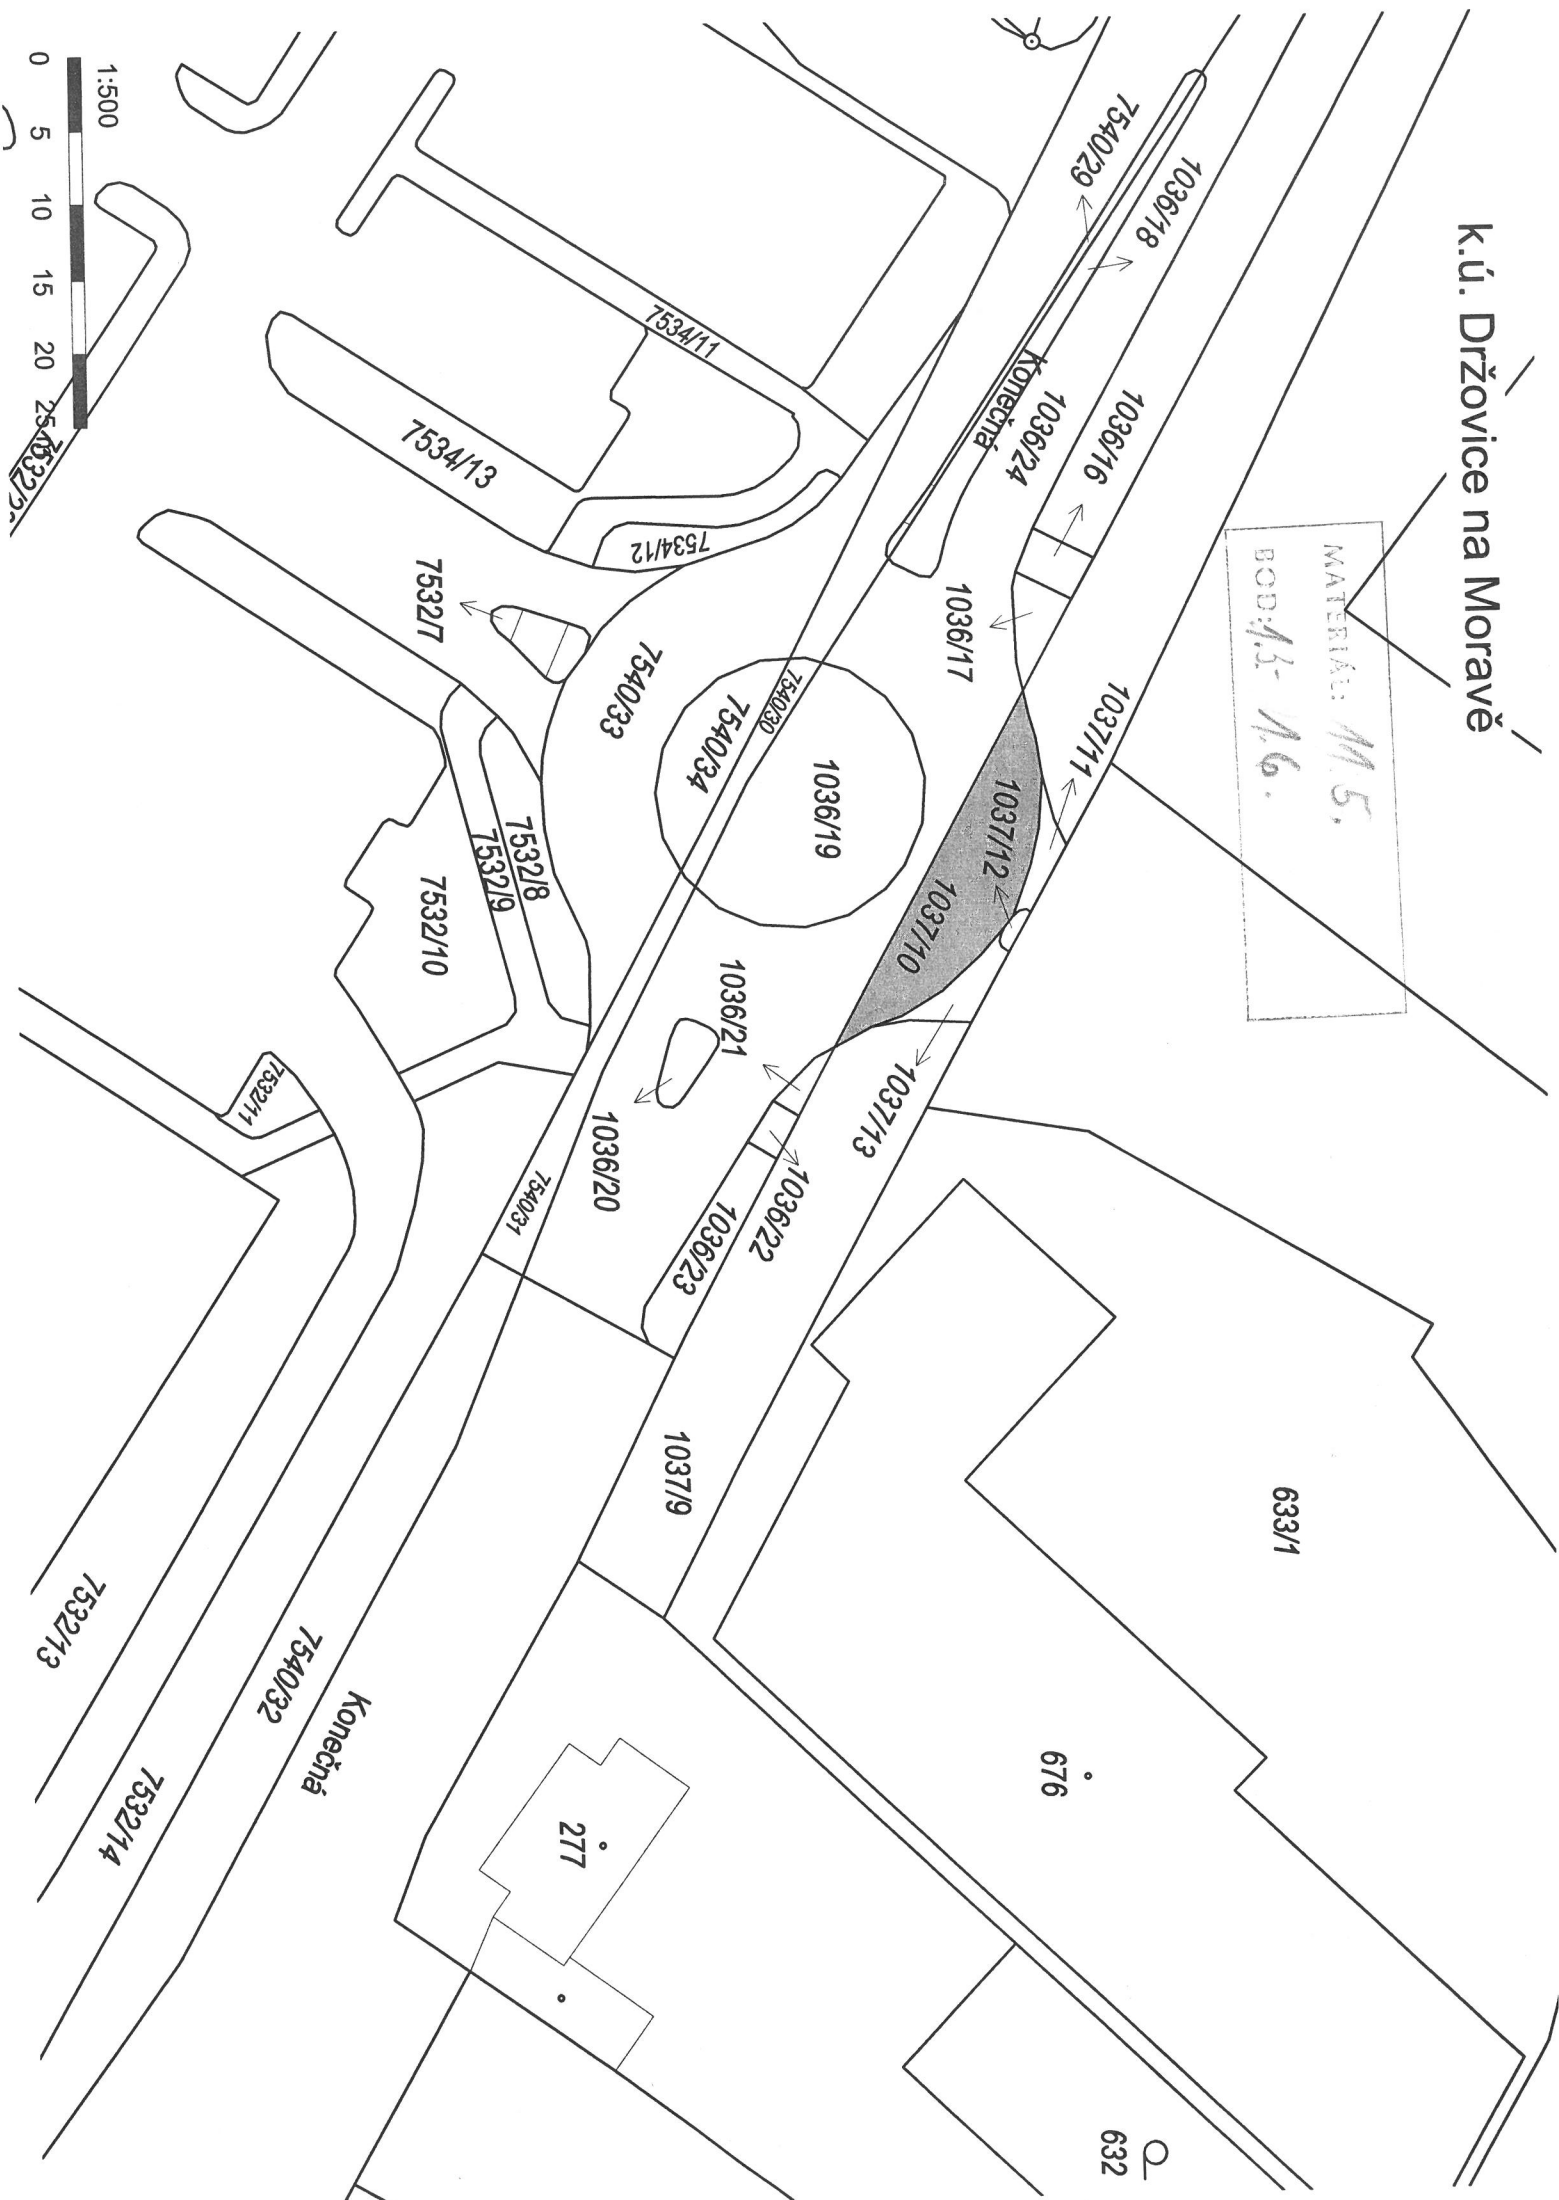

K.ú. Držovice na Moravě

MATERIÁL: M.5.
BOD: A.3.-A.6.

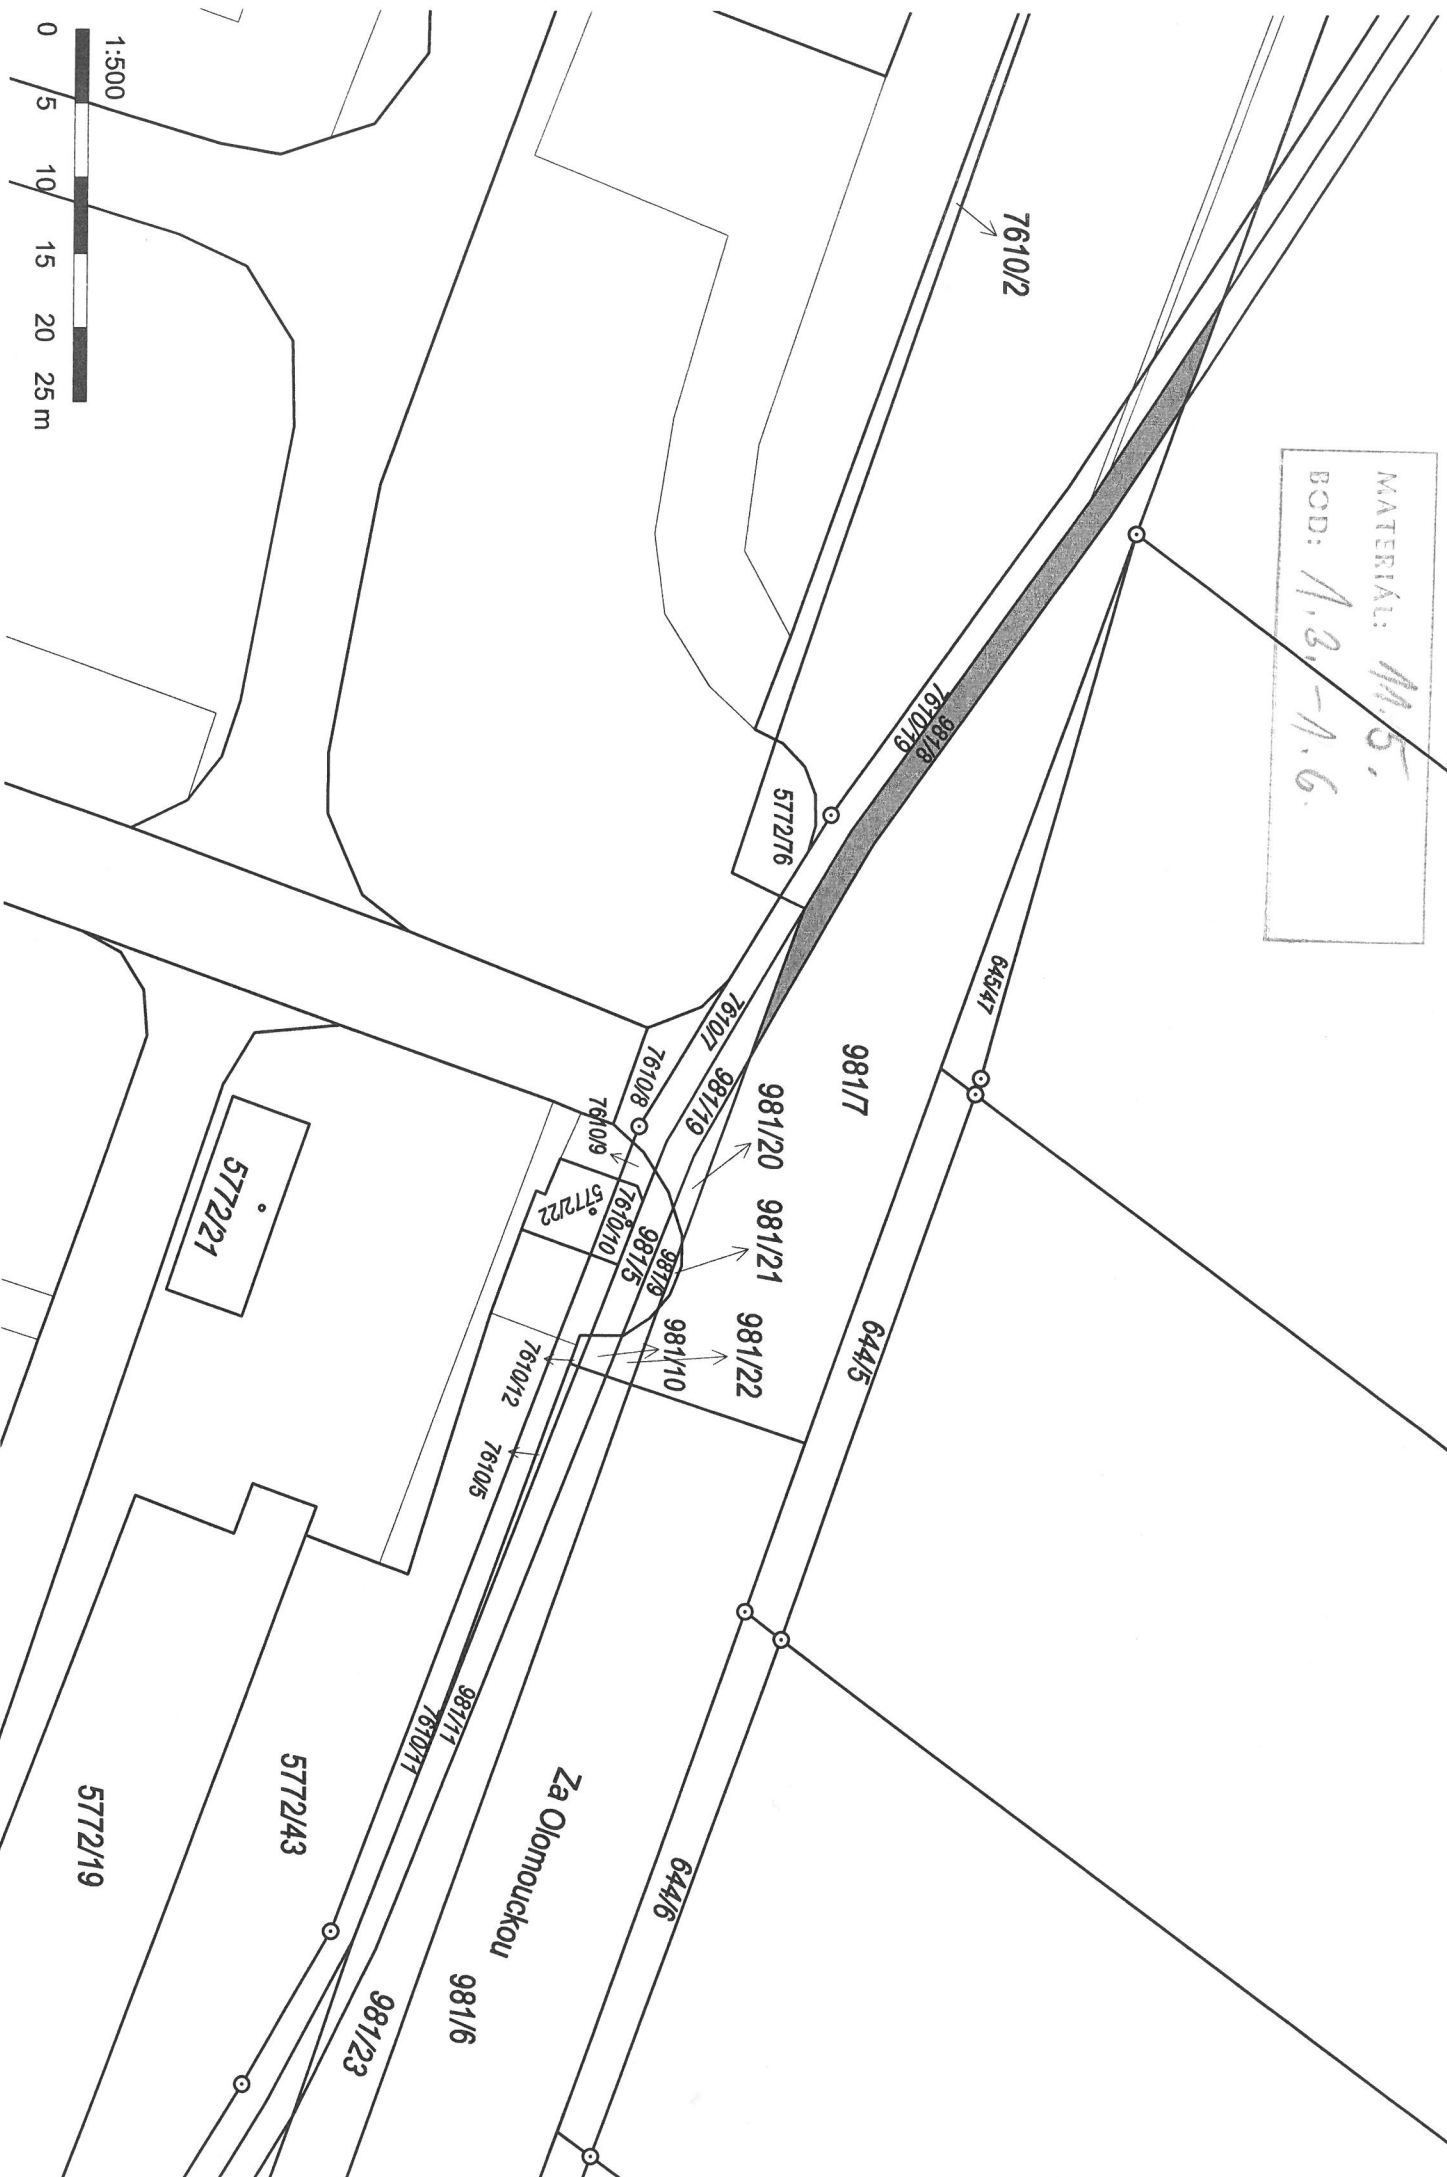

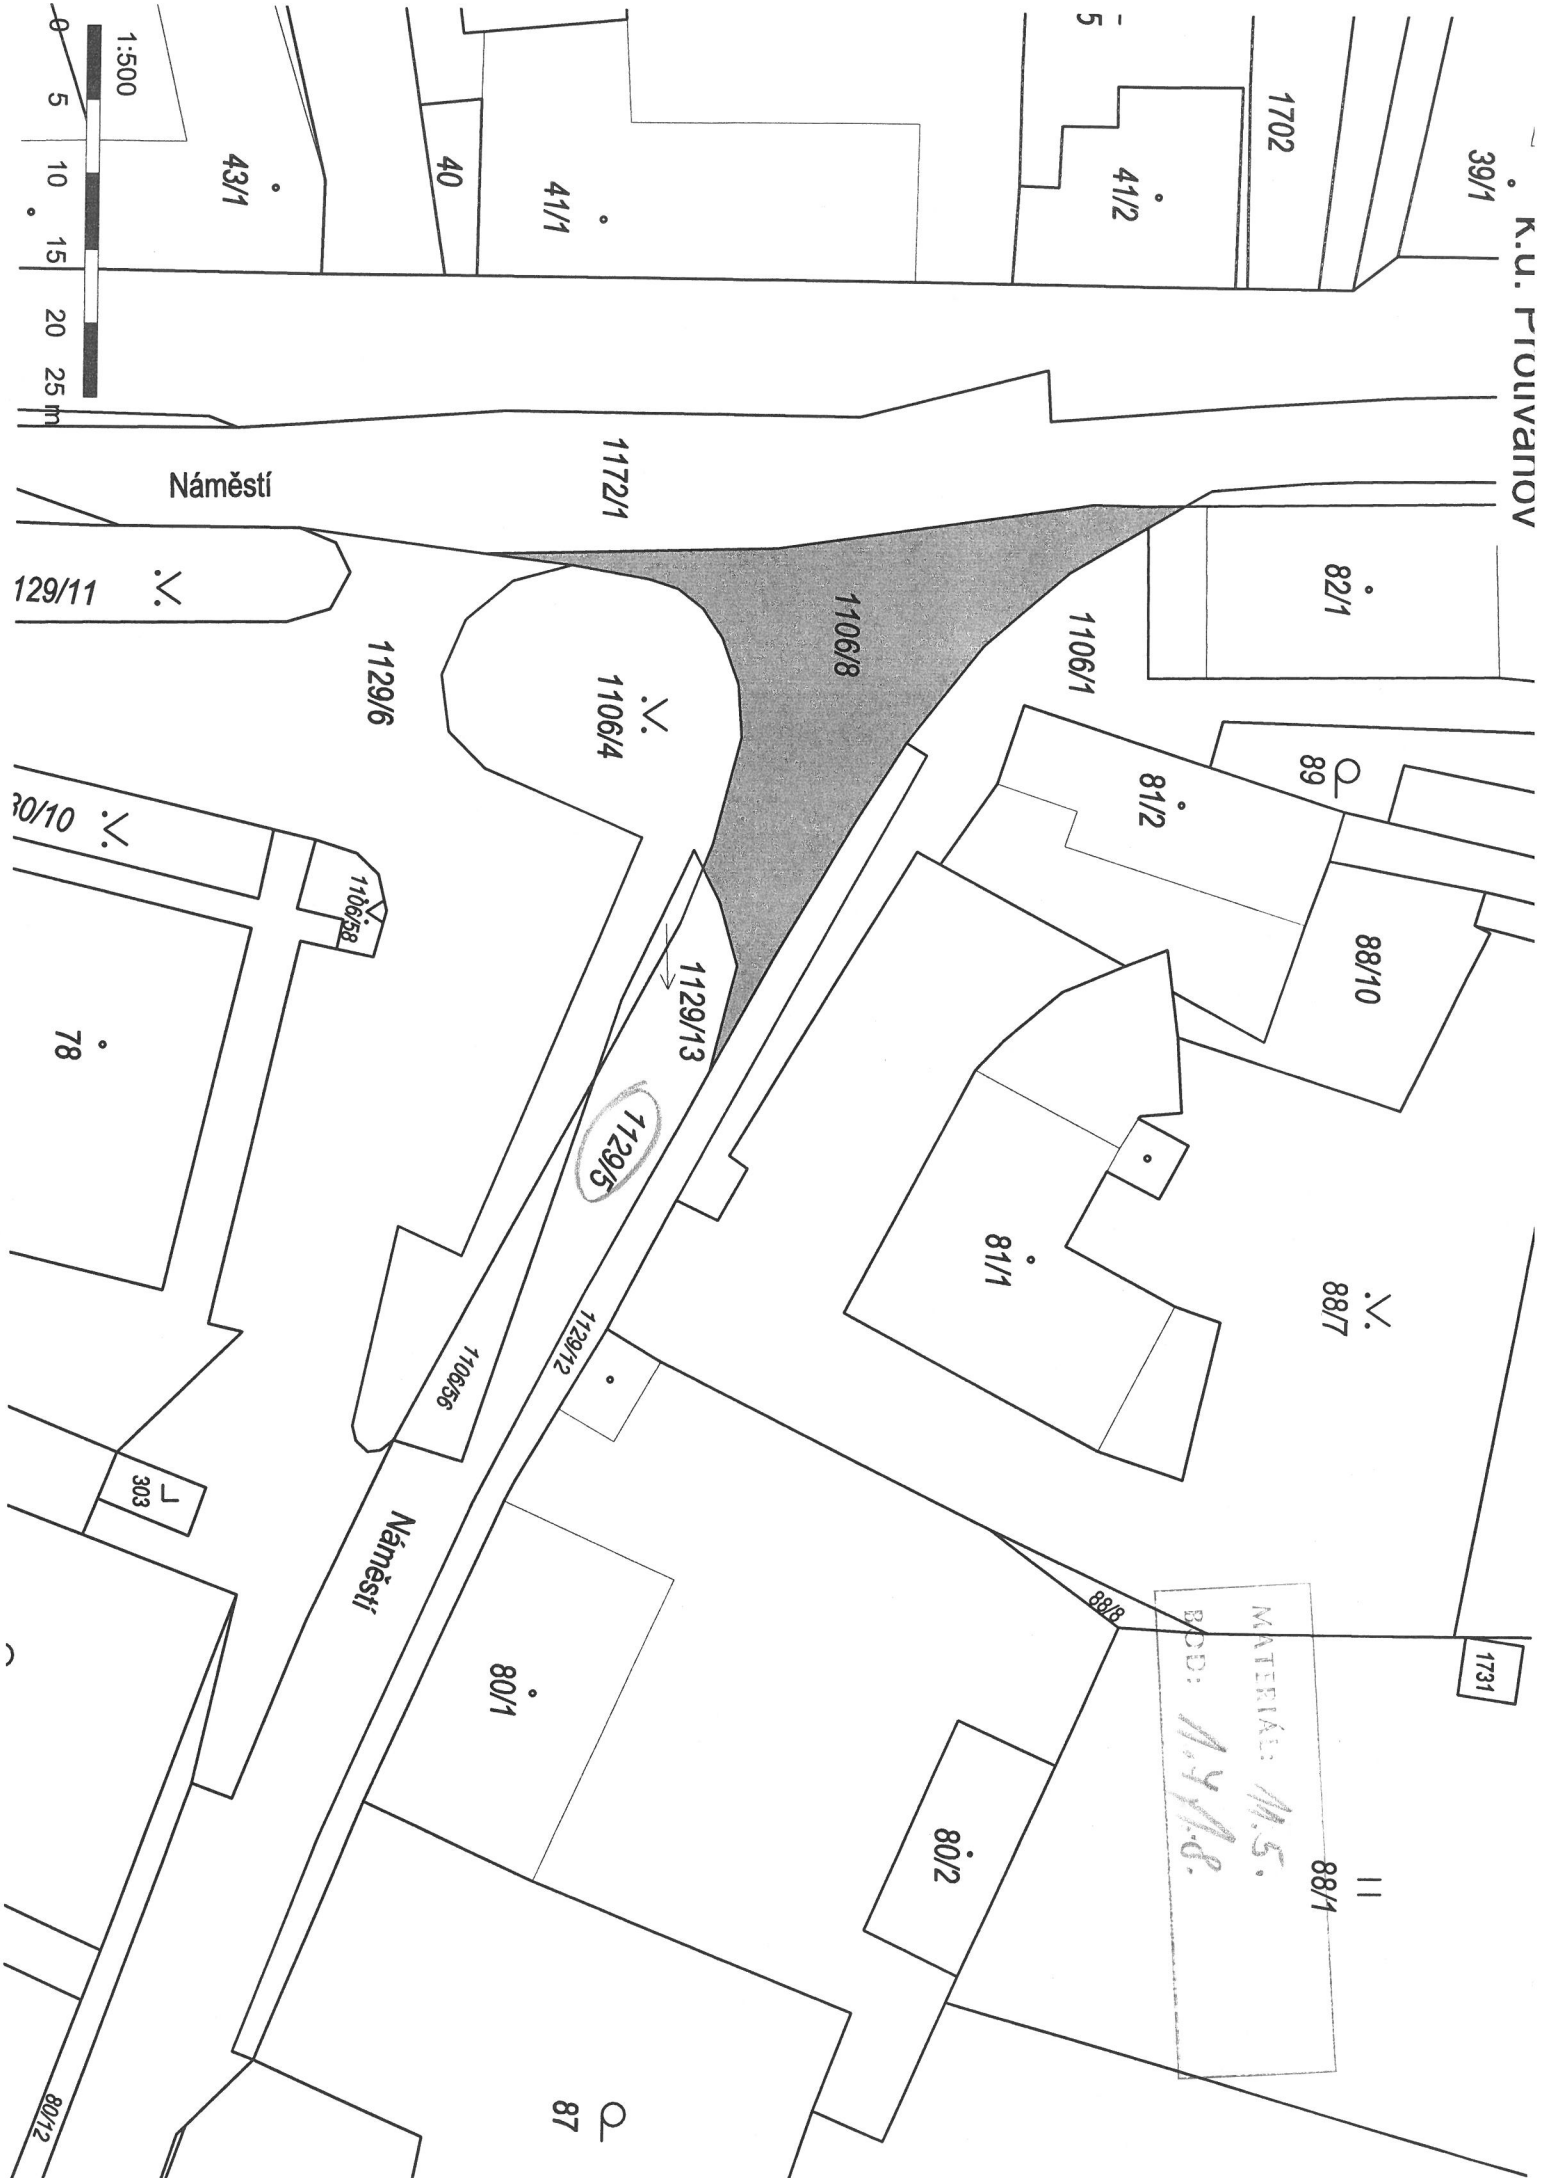

1731

11
88/1

MATERIÁL: M.5.
BOD: 1.4.1.8.

88/7

88/10

89

82/1

1702

39/1

41/2

5

87

80/2

80/1

Náměstí

1106/56

1129/12

1129/13

1129/5

1106/58

1129/6

1106/4

1106/8

1106/1

81/2

81/1

Náměstí


1172/1

41/1

40

43/1

1:500

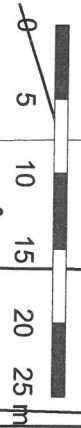

129/11


30/10

78

303

80/12

K.Ú. Protivanov 132

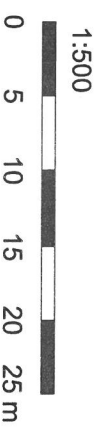

k.ú. Litoveľ

MAPA
BOD: 19-1



MITHILAI M.S.
BODI A.9.7. A.M. VIETNAM
BOD: BOD:



1:2 000
0 20 40 60 80 100 m


MUSJIN VODAS

MUSJIN VODAS

MUSJIN VODAS


Kolyma

ПРОИЗВЕД. М. С.
№ 9. - 1. М. С.

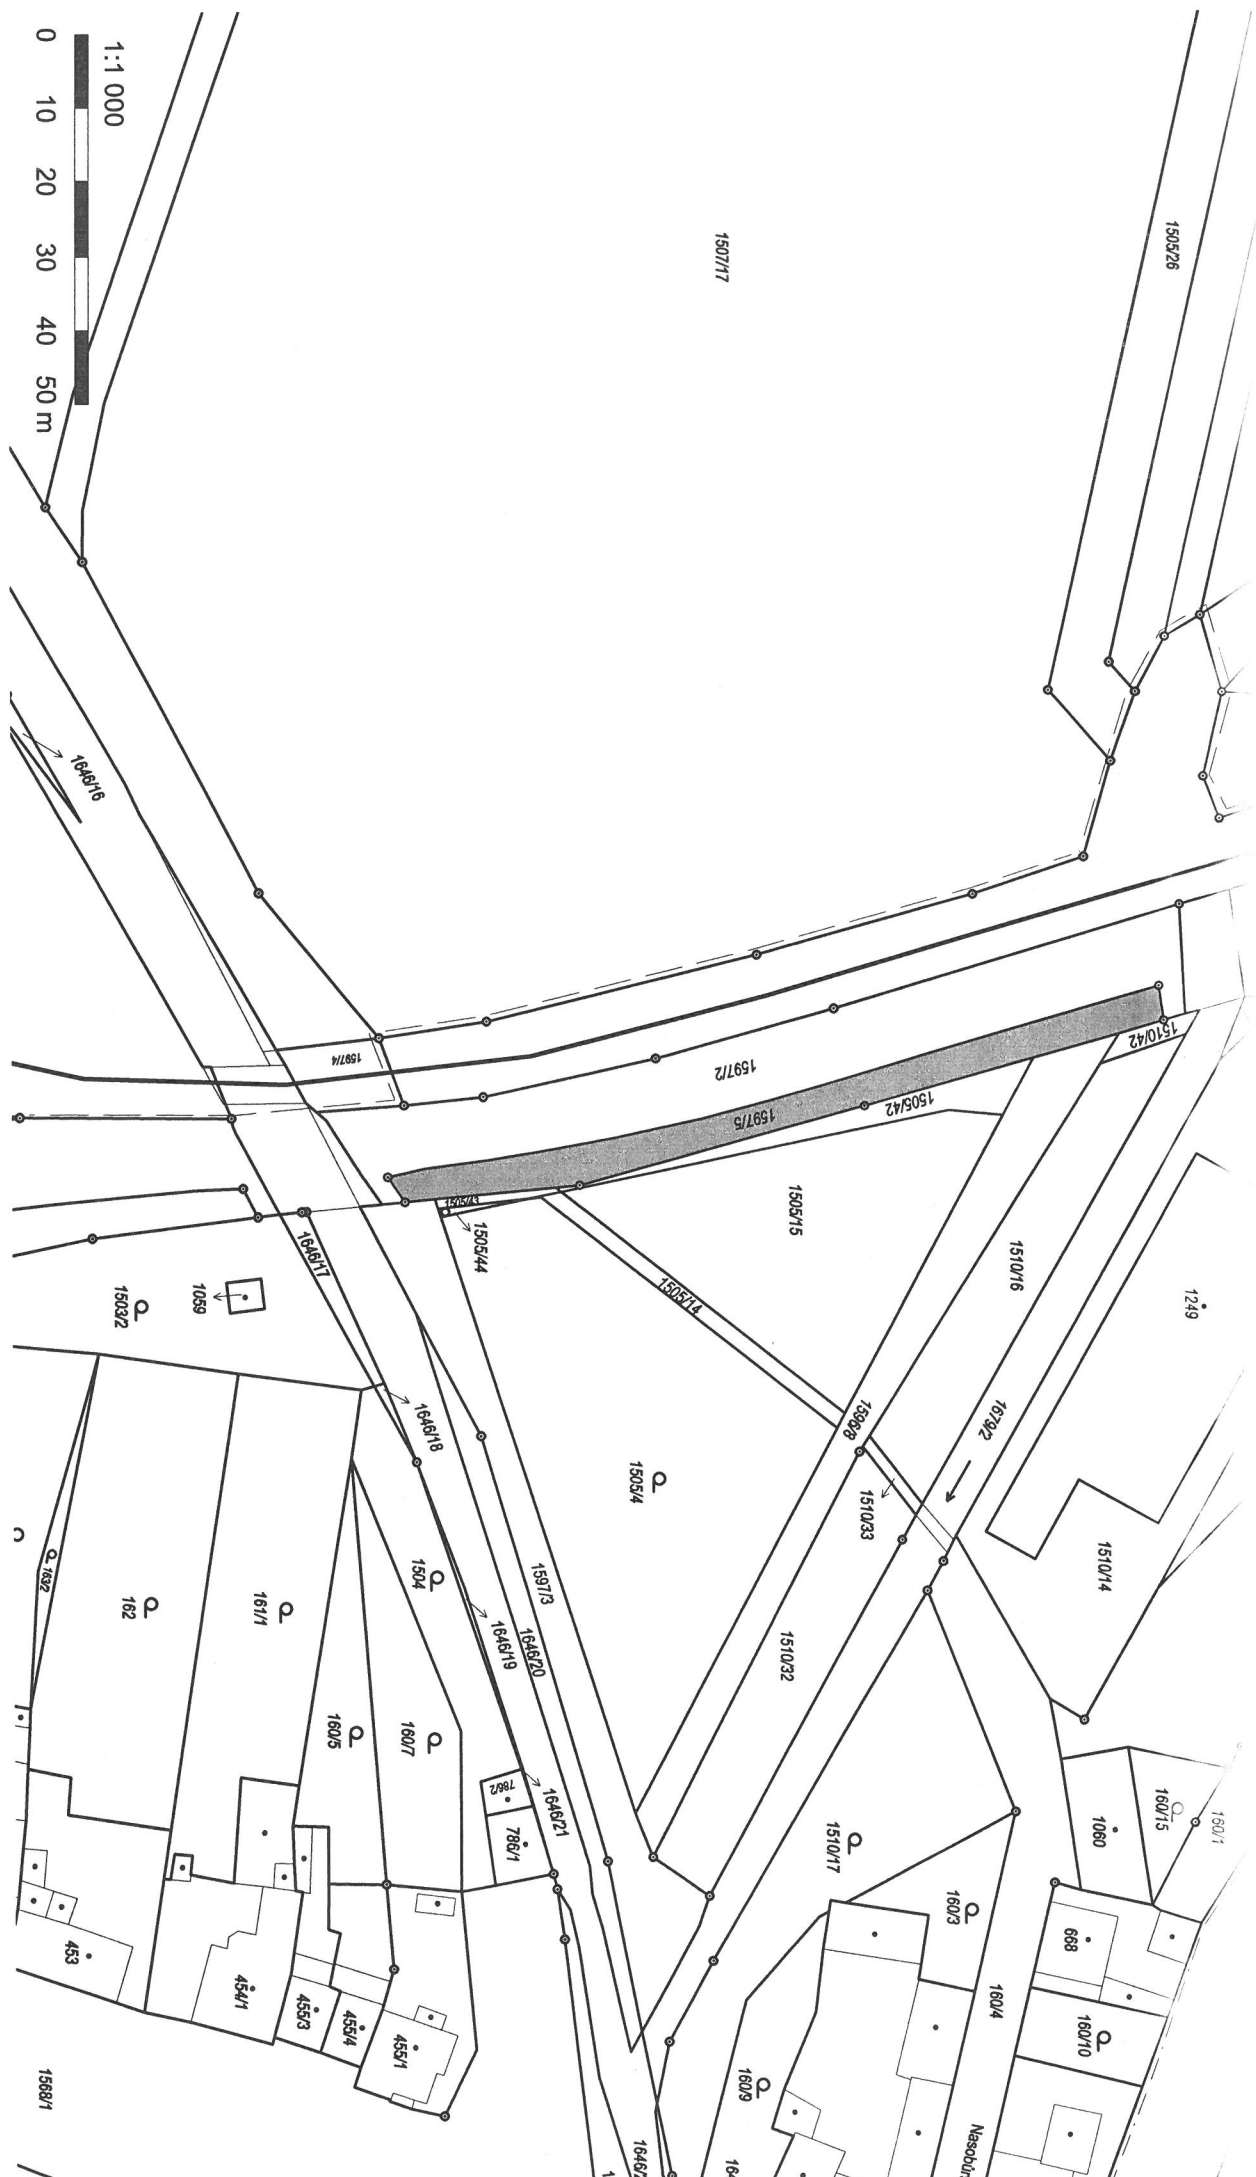

k.ú. Litovel


MATERIÁL: M.5.
BOB: 19. - 1.11.

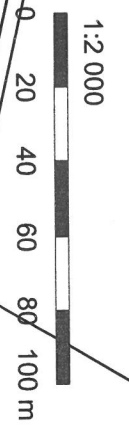


K.ú. Litovel

Číslo: M.5.

100: 1.9-1.11

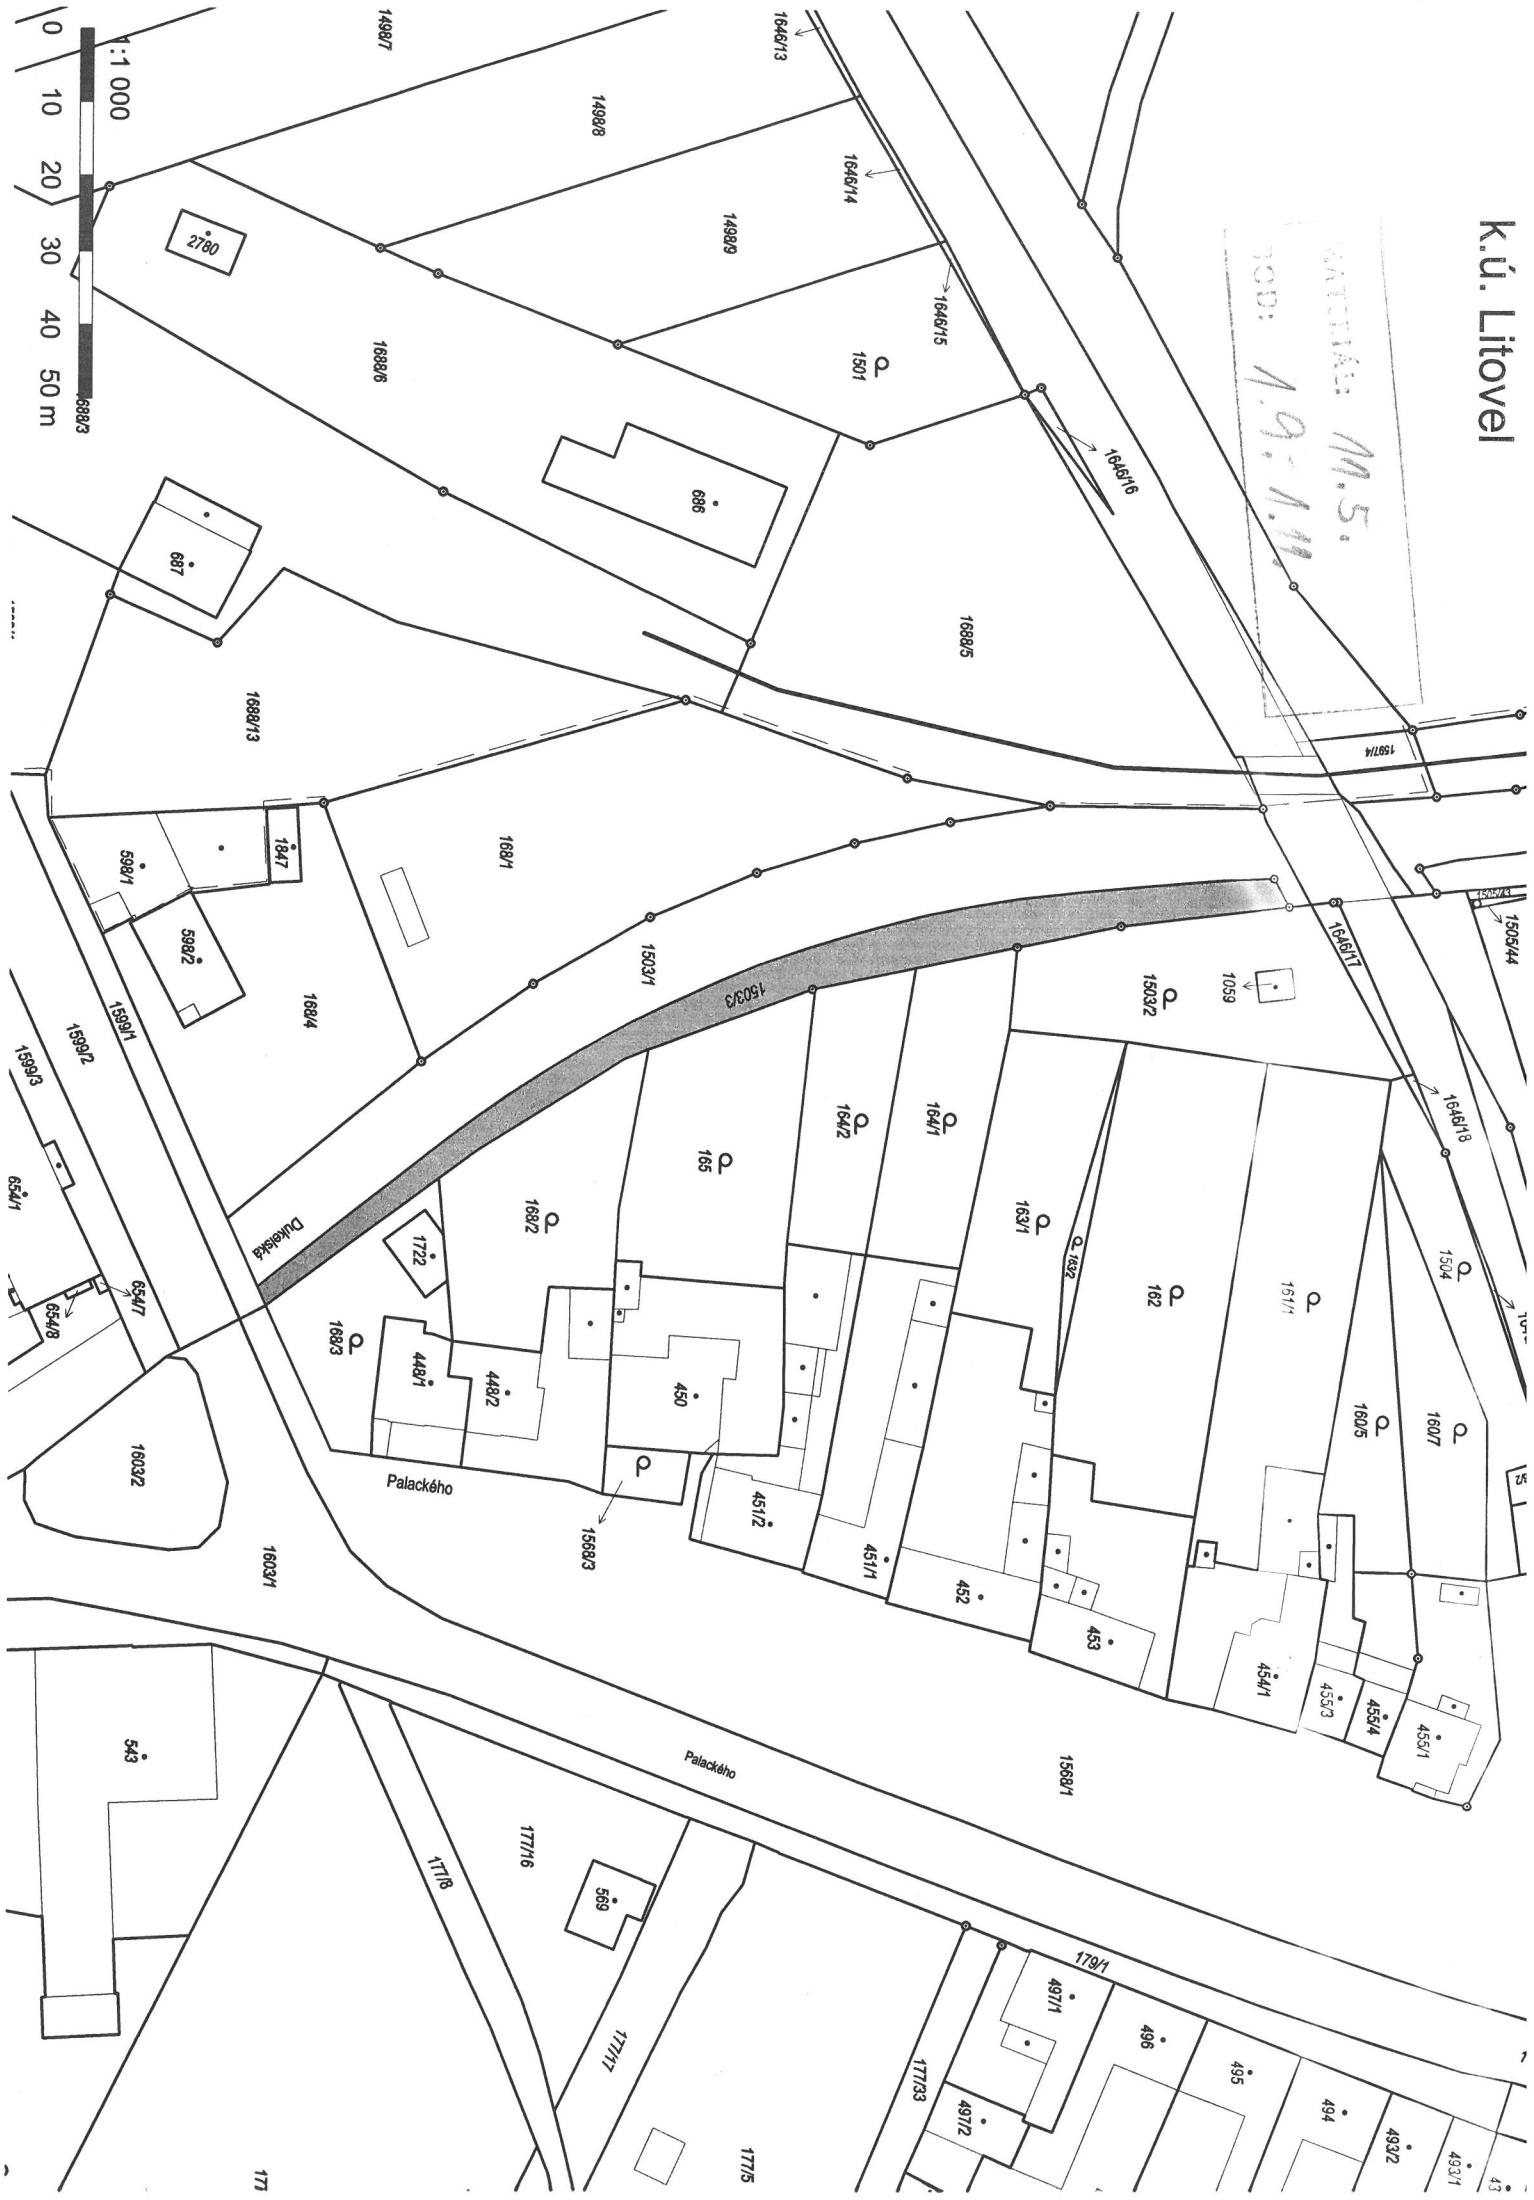

TEREČKA: M 5
D: A. P. - 1. 1.

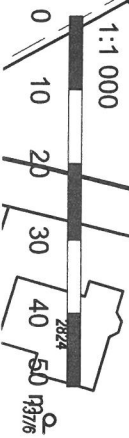

1190

1112/2

MATERIAL: 11.5.
DOD: 1.12., 1.13.

K. U. HORNÍ STUDENKY

1189

140

191

1192/1

1192/2

1195

1939

306

138

1193

137

1200

71
71/1

71/2

72/1

72/2

1850/28

75

1850/2

1942

73

212

171


1858
1858/1

244

69/3

69/1

70

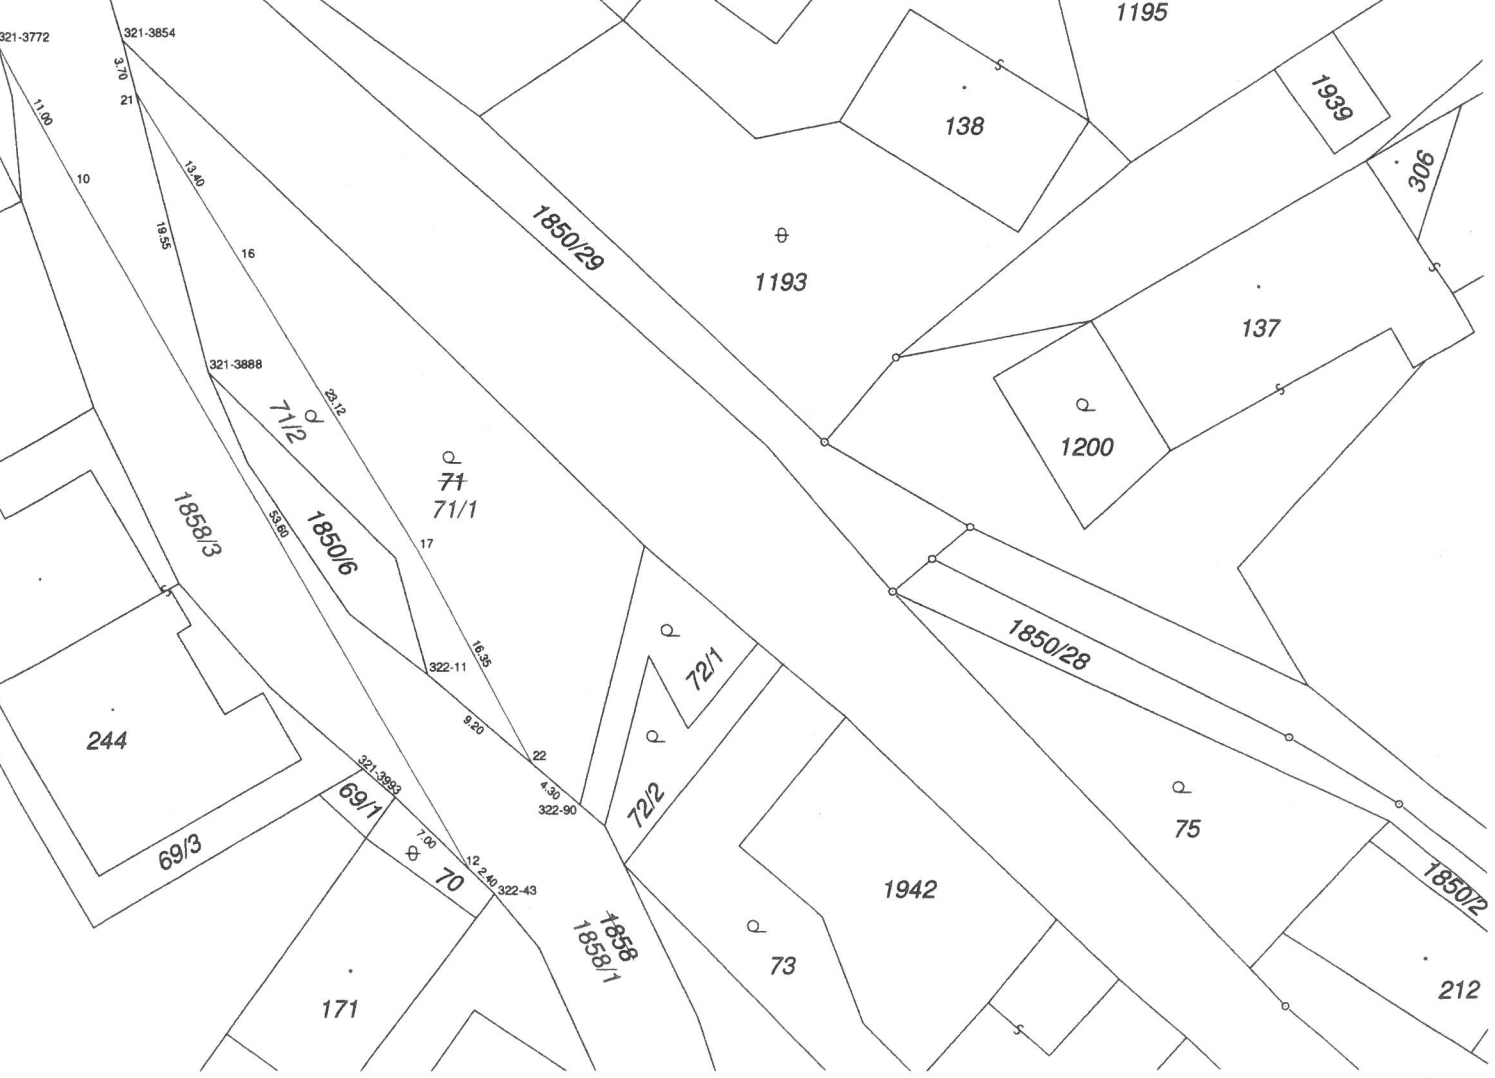

k. u. PODOBI u MOHELNICE

MATERIÁL: M. 5.
BCD: A. 14, A. 15.



17
904

MATERIÁL: M.5.
BOD: 1, 14, 15,

42

k.ú. REPOVÁ

106
106/1

714/2

961/2

246-668

1420

246-633

961/6

246-744


32.83

6.14

11.12

10.95

7337

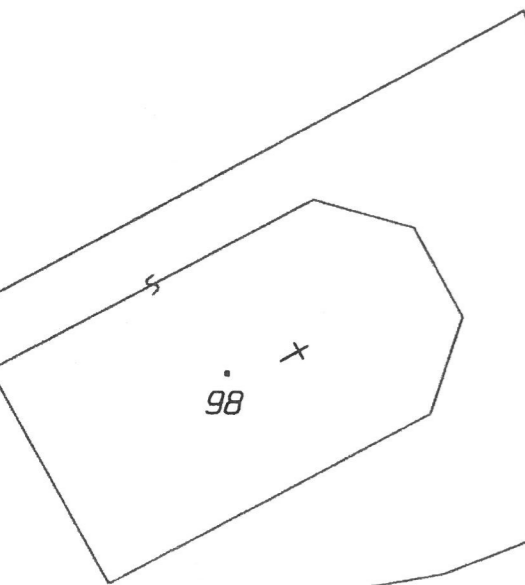

98

106/2

12

3.02

11

1.74

6.1

4.62

10

5.82

6

2.16

5

5.97

8

3.03

7

10.38

15.99

961/5

9

11.88

3.88

4.6

10.7

4.0

1.00

1.00

2.94

961/8

39

1.51

961/9

40

41

4.40

47

2.57

35

4.4

3.84

37

4.05

10.45

961/1

104/4

19.74

14.02

104/3

13.90

104

104/1

29

7.48

63

4.01

3.10

0.45

30

106/1

961/7

50

5.76

246-584

5.99

32

13.74

14.02

33

1.85

62

3.84

37

34

1.92

3.67

36

13.40

246-511

103/2

717/2

11
717/1

35.99

246-491

966/1


97

896/9


11
92/1

K.ú. Bušín u Studené Loučky

MATERIÁL: 445
ROB: 14.1.15

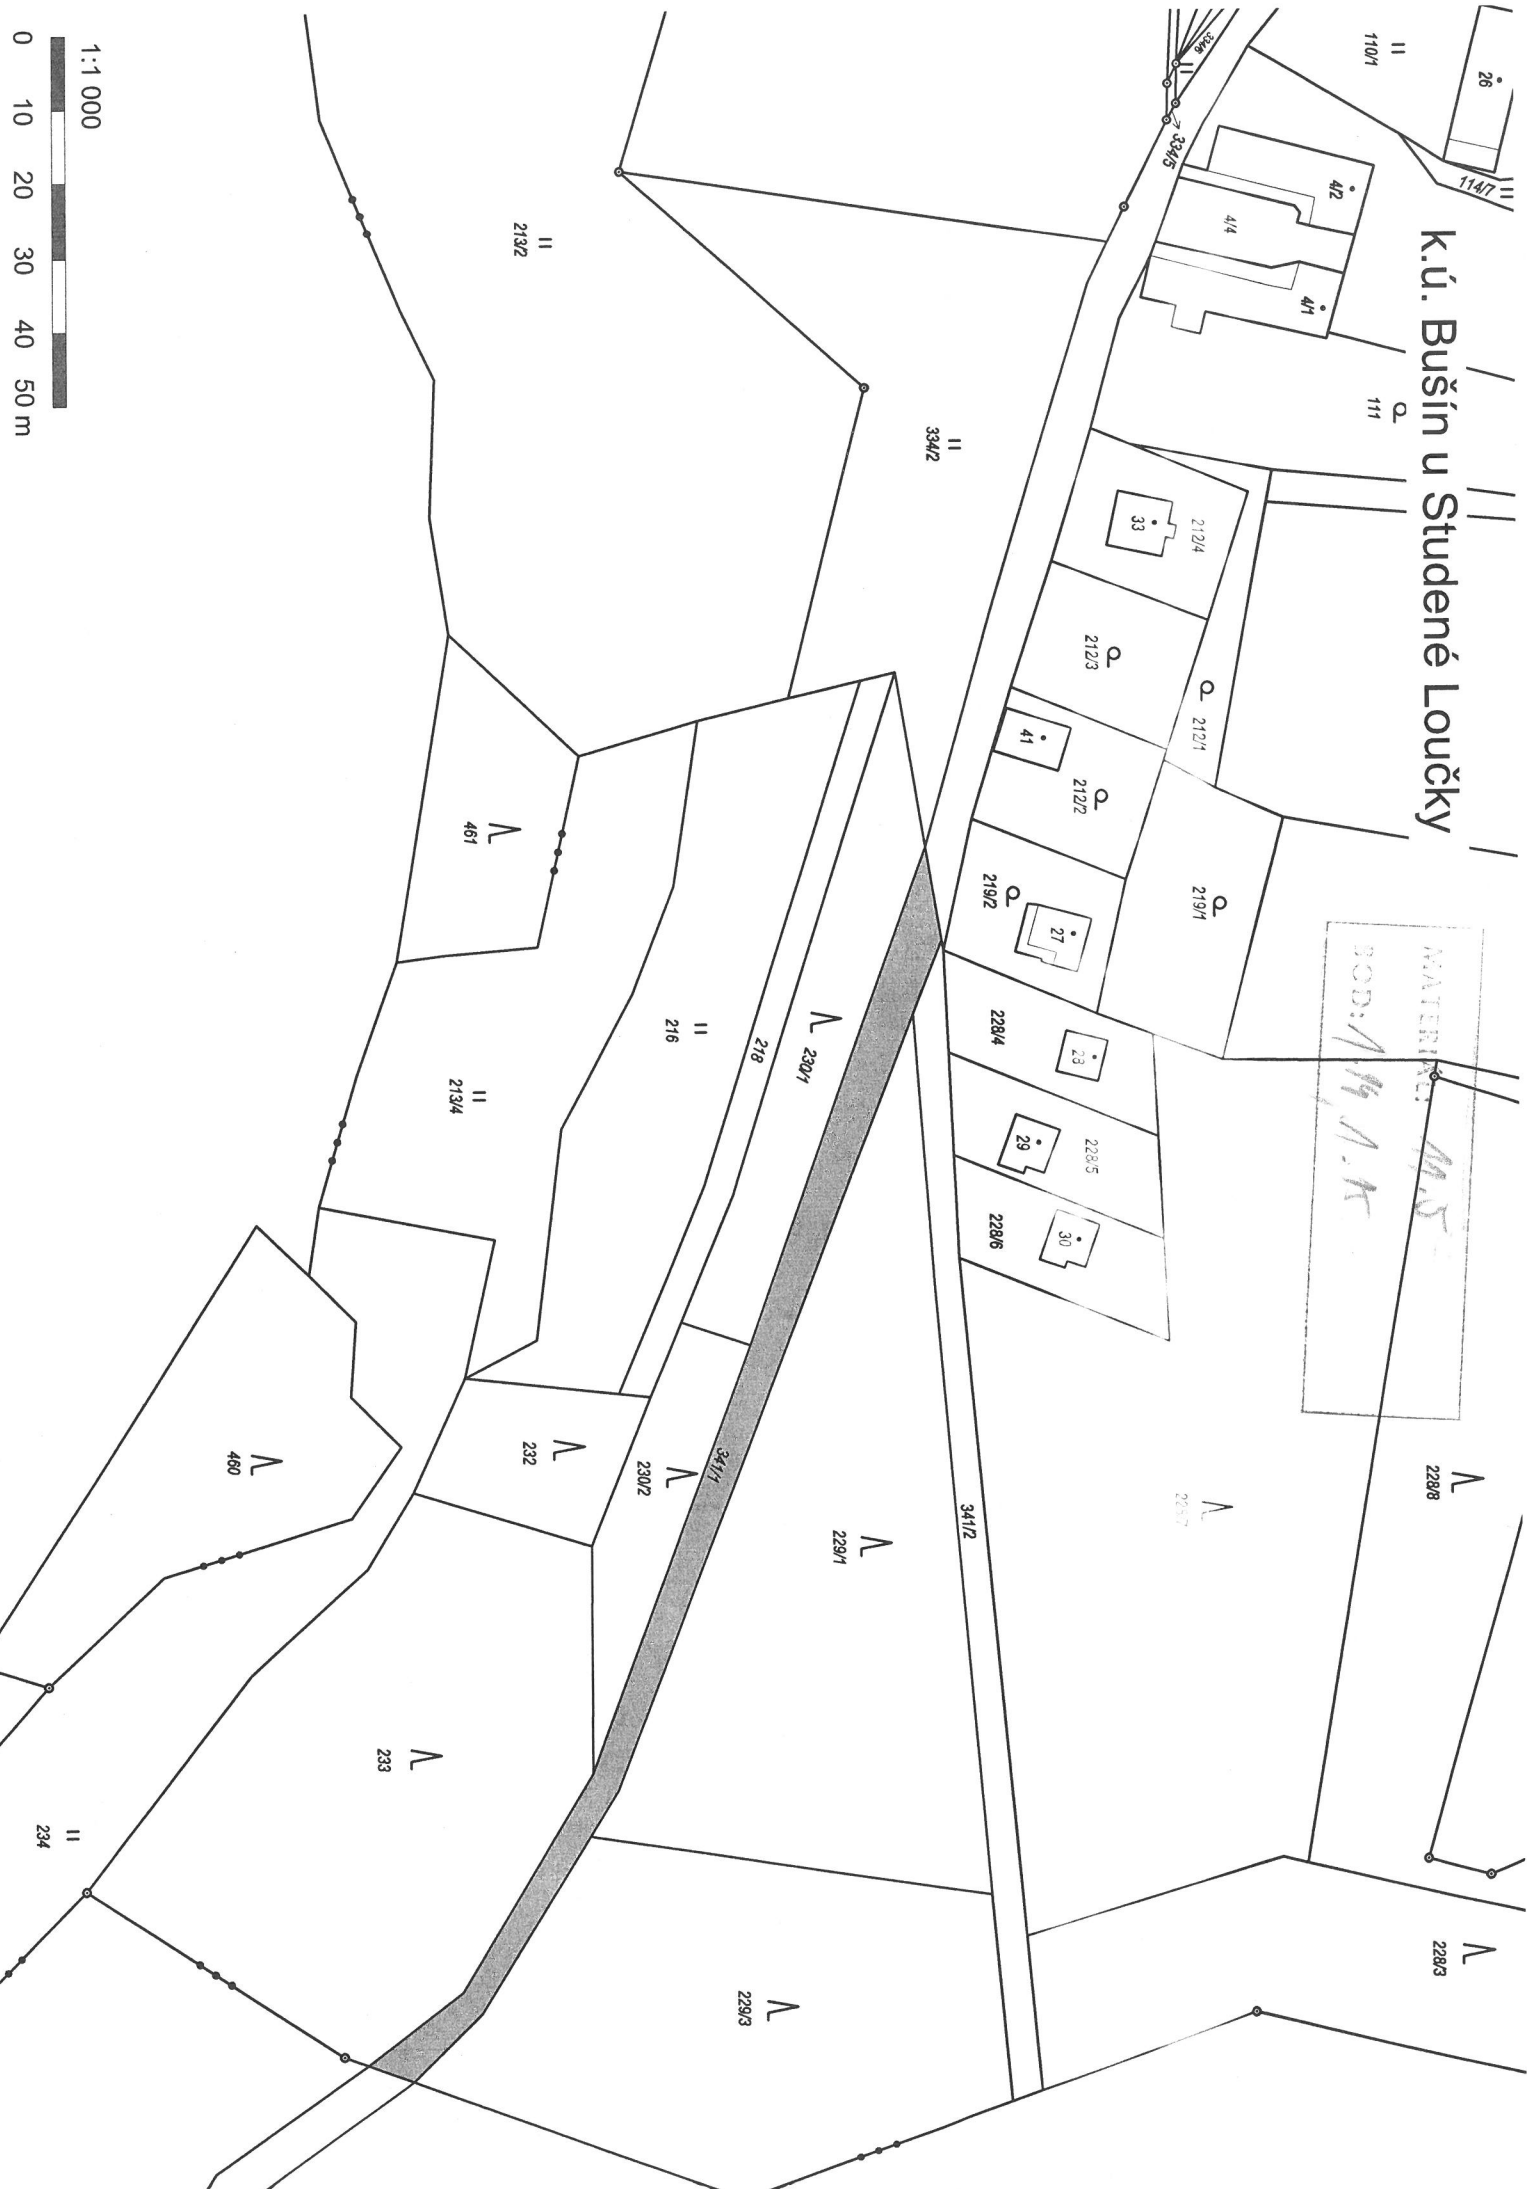


1:10 000

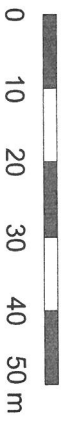


k.ú. Bušín u Studené Loučky

MATERIÁL: A.5.
BOD: A.49, A.51

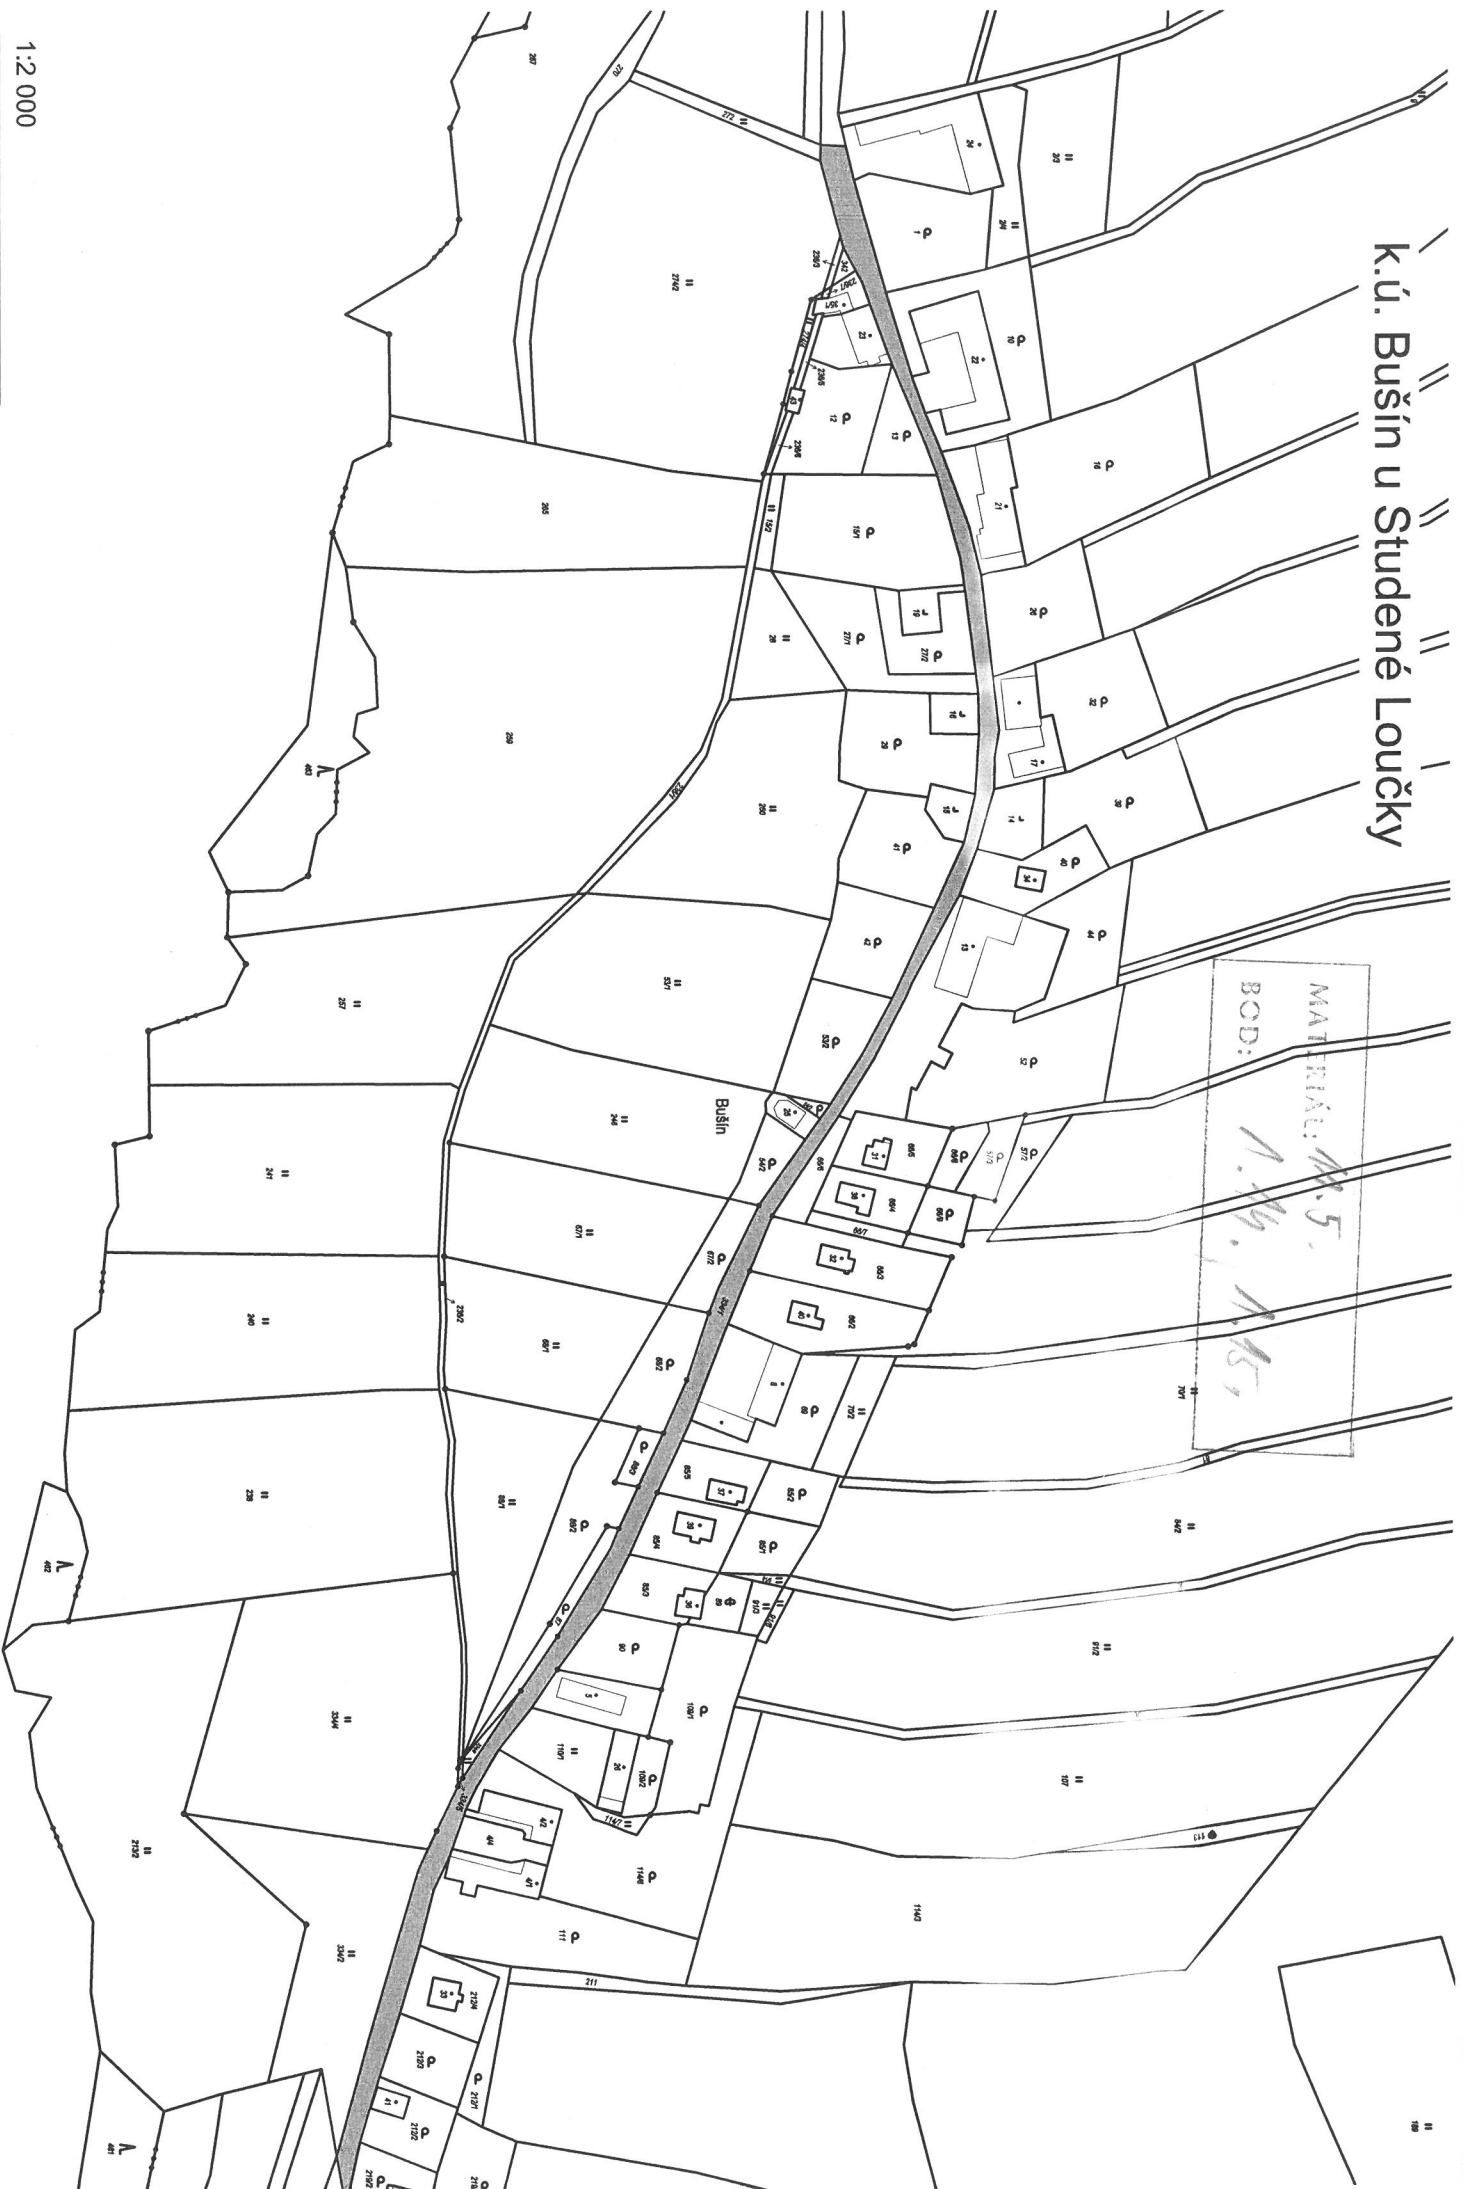


1:2 000

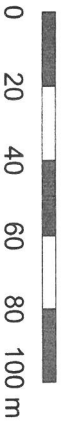



k.ú. Mohelnice

MATERIÁL: M.5.
BOD: A.M., N.A.

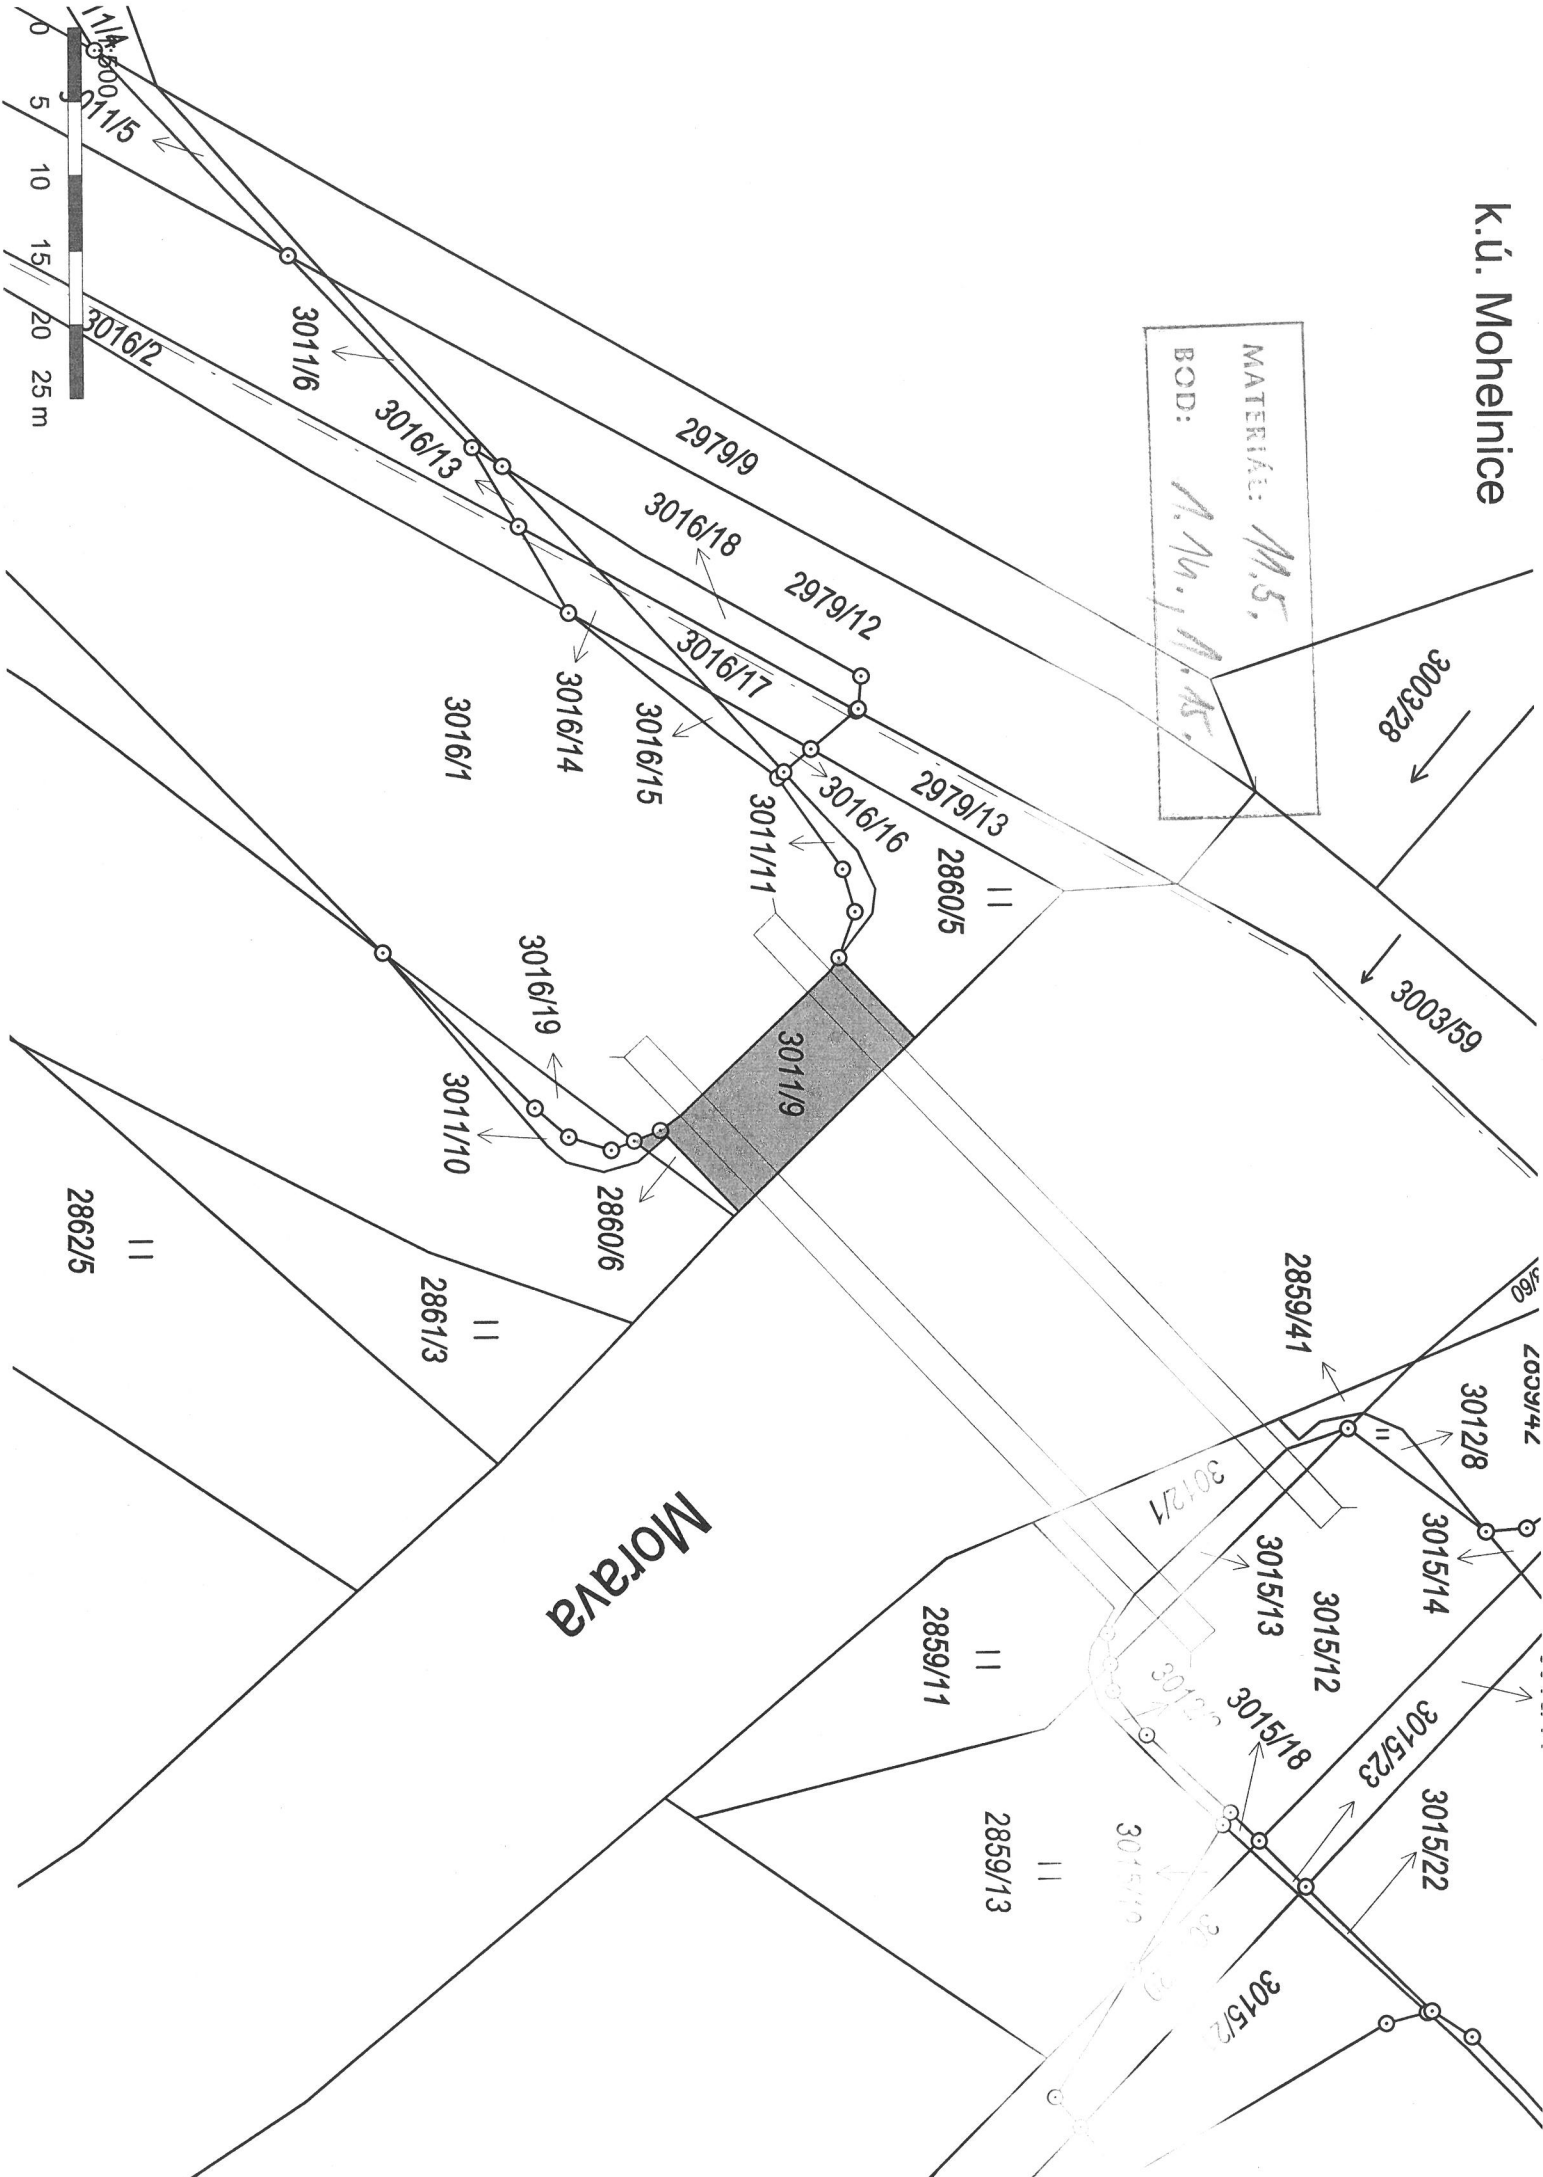

K.ú. Mohelnice

Číslo: *M.Š.*
Jméno: *A. M. J. M. M.*
2854/3

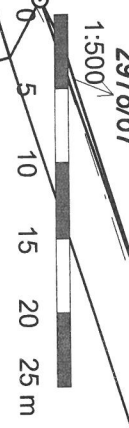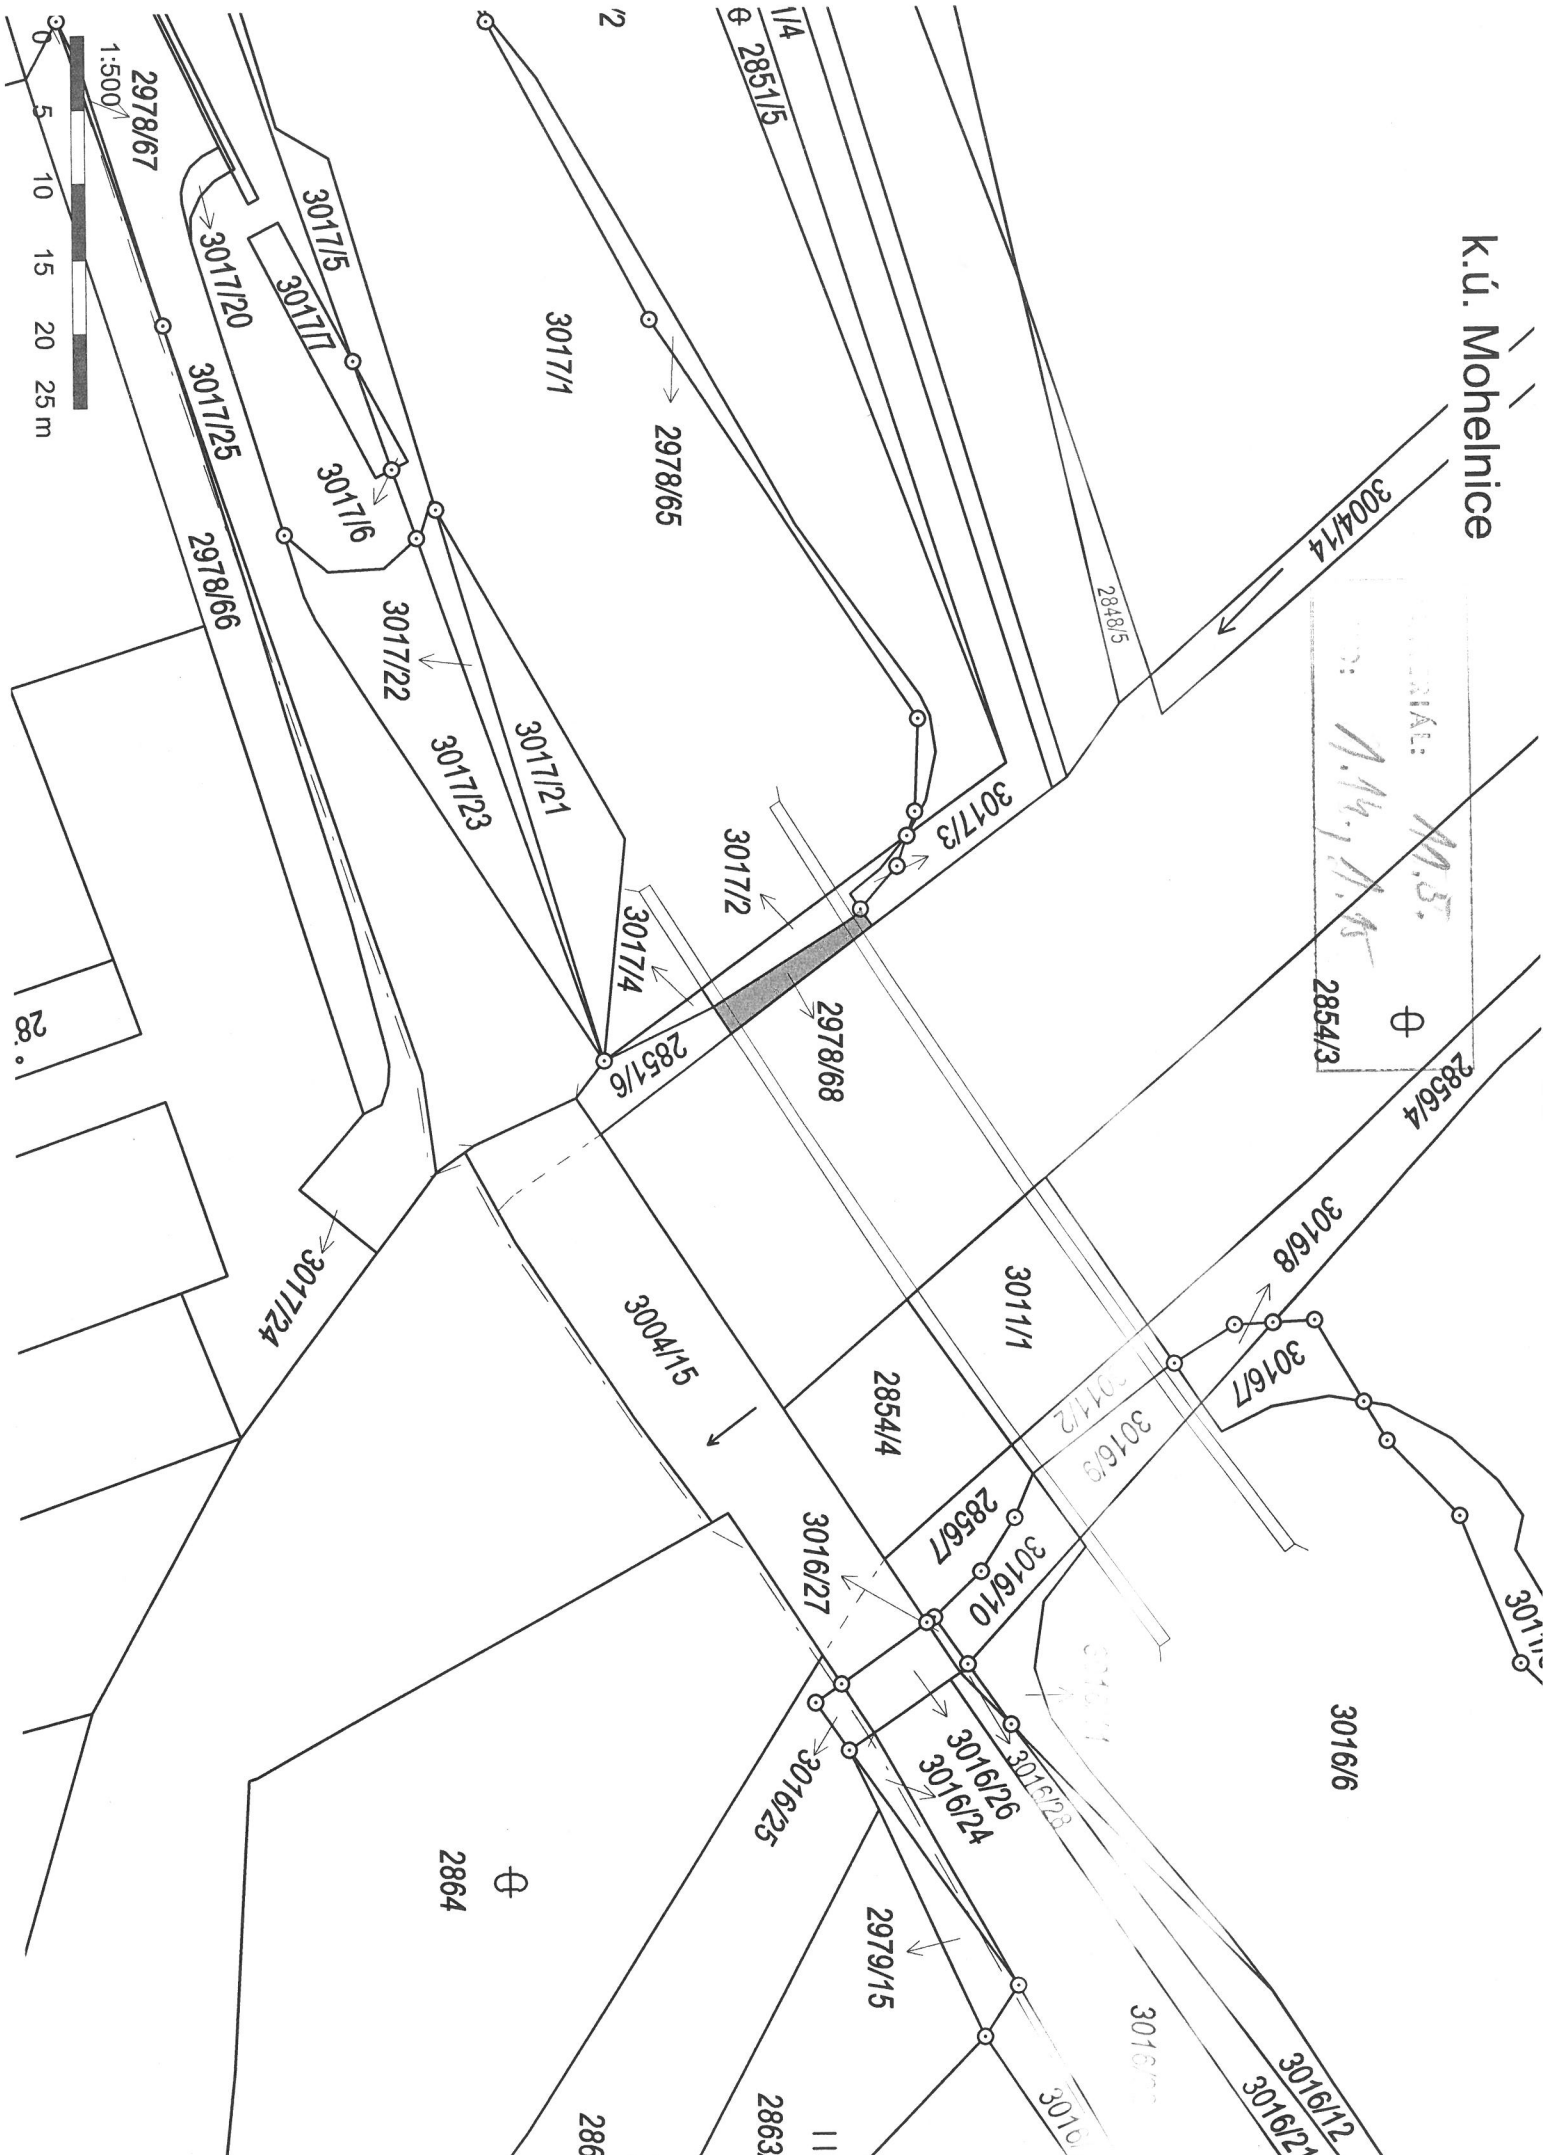


28°

⊕

⊕

k.u' Penčičky

MATERIAL: M.5.
1.16., 1.14.

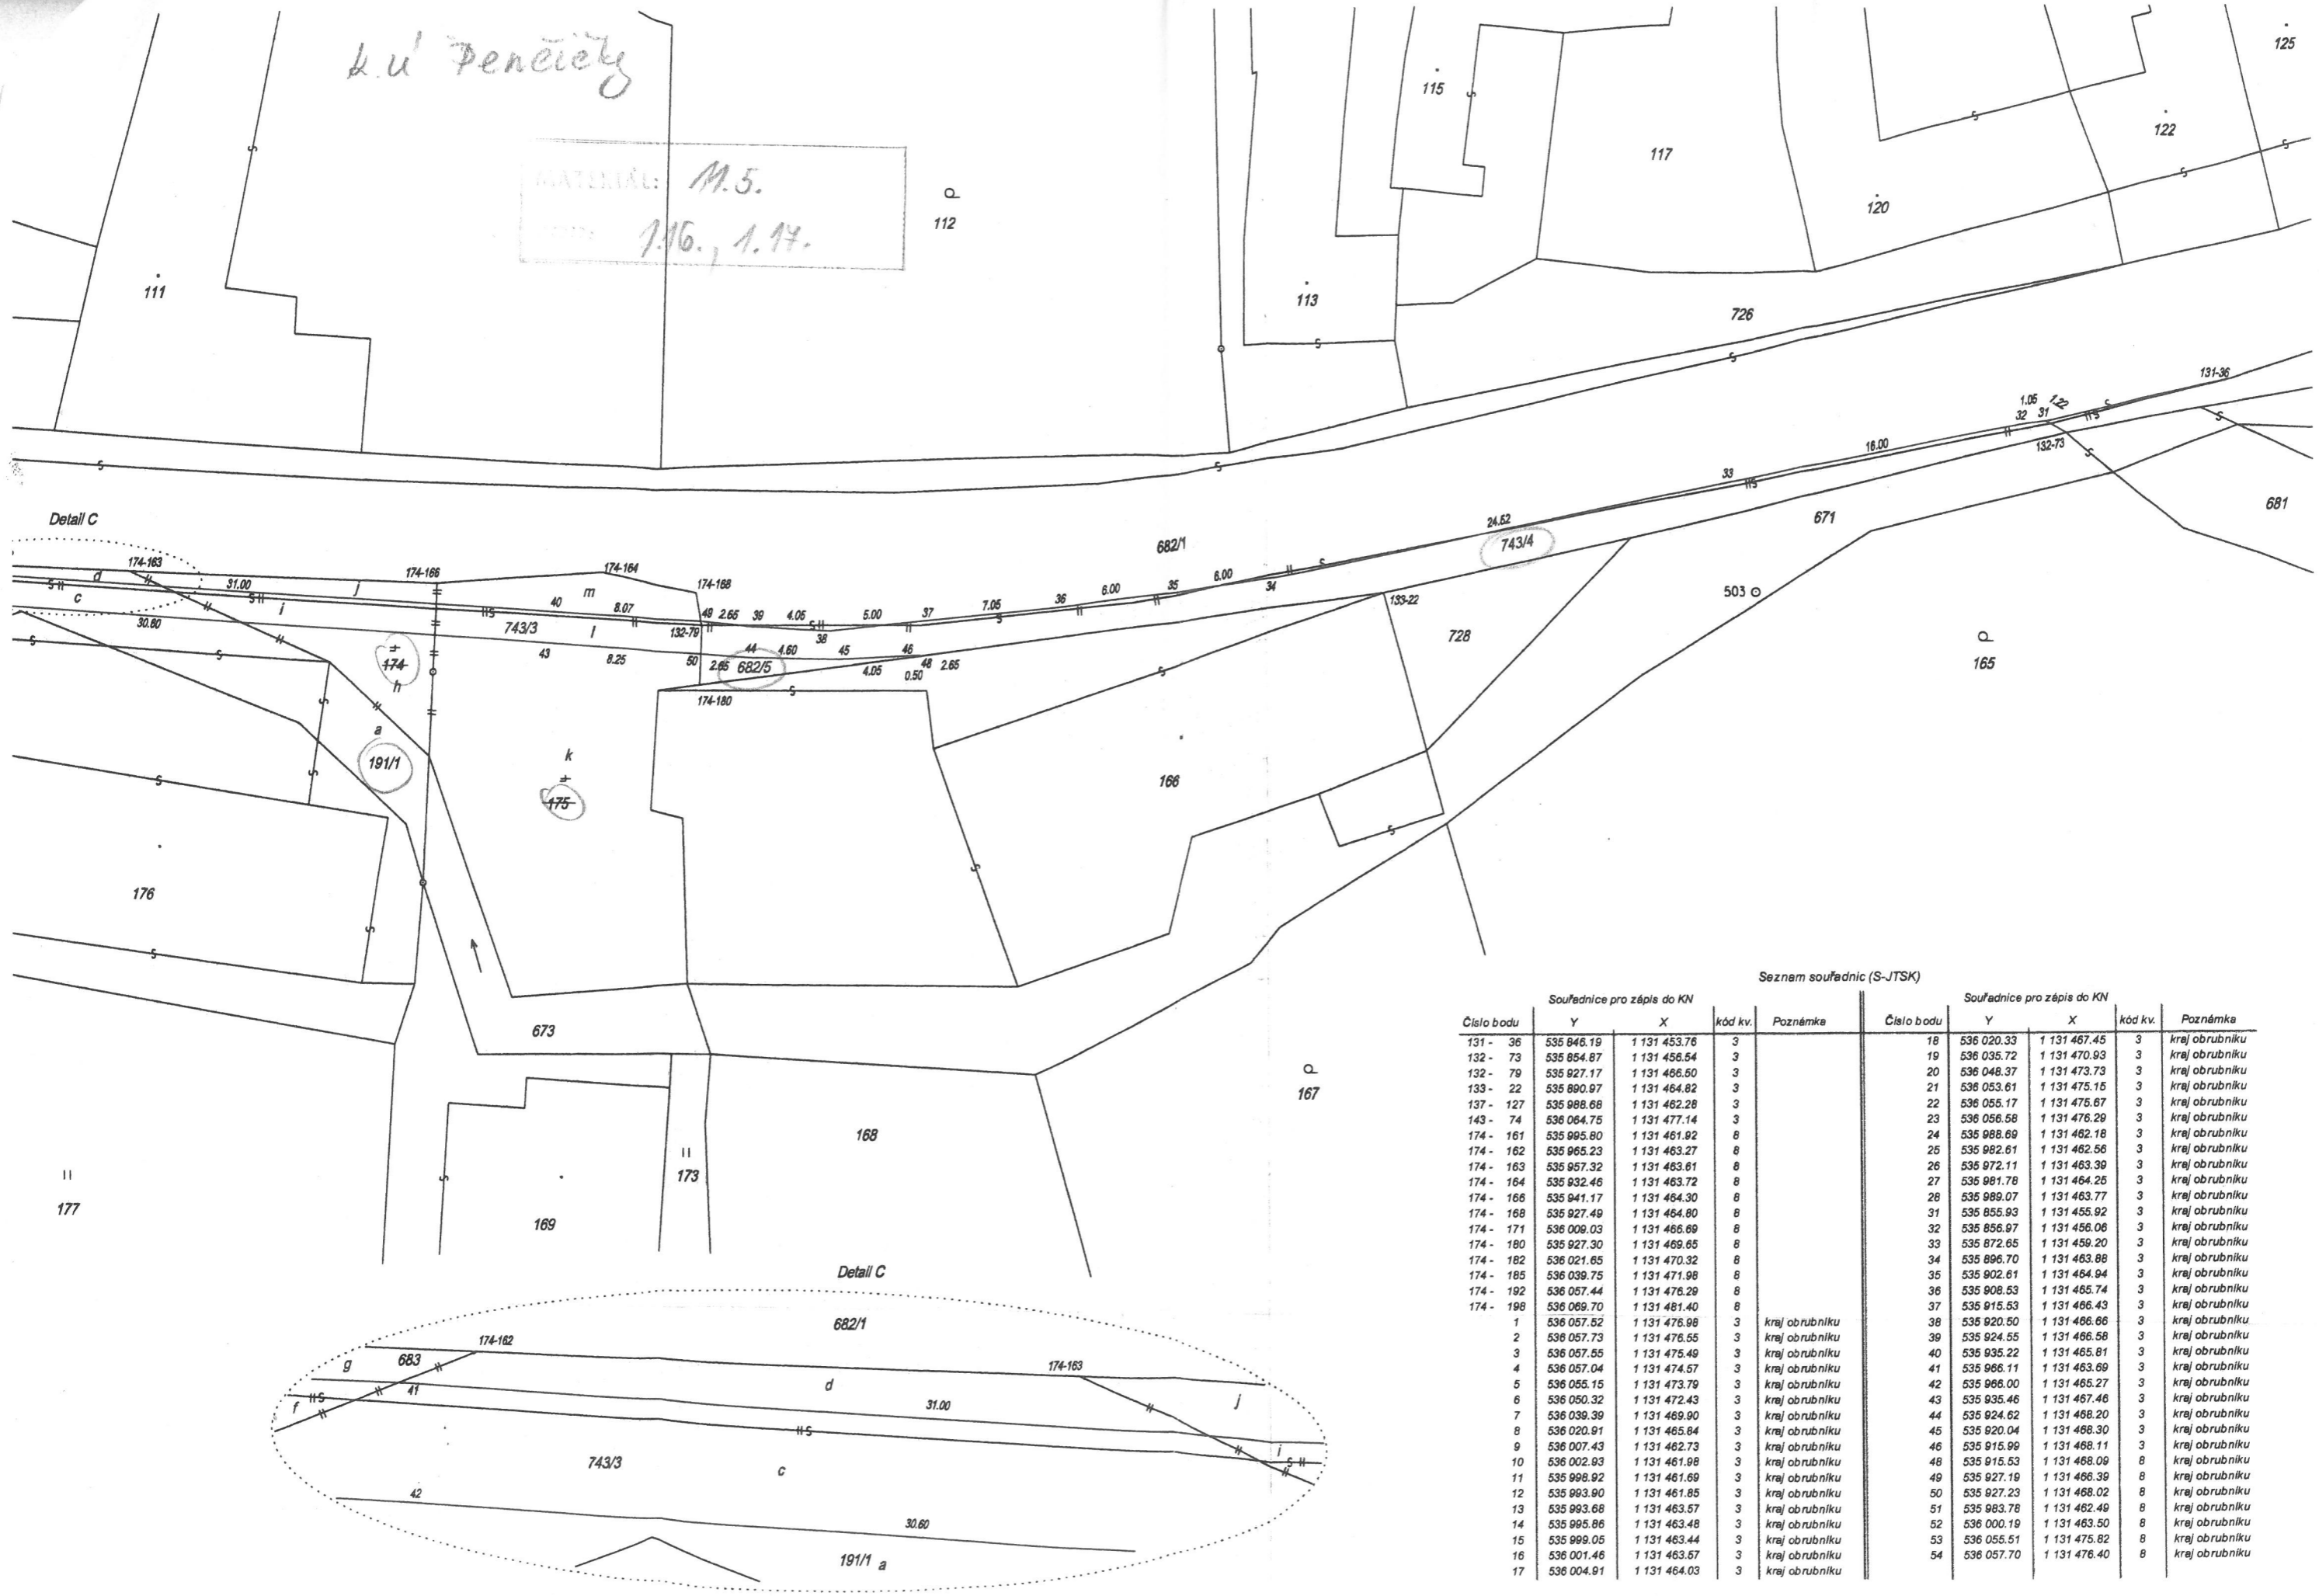

Seznam souřadnic (S-JTSK)

Souřadnice pro zápis do KN					Souřadnice pro zápis do KN				
Číslo bodu	Y	X	kód kv.	Poznámka	Číslo bodu	Y	X	kód kv.	Poznámka
131 - 36	535 946.19	1 131 453.76	3		18	536 020.33	1 131 467.45	3	kraj obrubniku
132 - 73	535 854.87	1 131 456.54	3		19	536 035.72	1 131 470.93	3	kraj obrubniku
132 - 79	535 927.17	1 131 466.50	3		20	536 048.37	1 131 473.73	3	kraj obrubniku
133 - 22	535 890.97	1 131 464.82	3		21	536 053.61	1 131 475.16	3	kraj obrubniku
137 - 127	535 988.68	1 131 462.28	3		22	536 055.17	1 131 475.67	3	kraj obrubniku
143 - 74	536 064.75	1 131 477.14	3		23	536 056.58	1 131 476.29	3	kraj obrubniku
174 - 161	535 995.80	1 131 461.92	8		24	535 988.69	1 131 462.18	3	kraj obrubniku
174 - 162	535 965.23	1 131 463.27	8		25	535 982.61	1 131 462.56	3	kraj obrubniku
174 - 163	535 957.32	1 131 463.61	8		26	535 972.11	1 131 463.39	3	kraj obrubniku
174 - 164	535 932.46	1 131 463.72	8		27	535 981.78	1 131 464.25	3	kraj obrubniku
174 - 166	535 941.17	1 131 464.30	8		28	535 989.07	1 131 463.77	3	kraj obrubniku
174 - 168	535 927.49	1 131 464.80	8		31	535 855.93	1 131 455.92	3	kraj obrubniku
174 - 171	536 009.03	1 131 466.69	8		32	535 856.97	1 131 456.06	3	kraj obrubniku
174 - 180	535 927.30	1 131 469.65	8		33	535 872.65	1 131 459.20	3	kraj obrubniku
174 - 182	536 021.65	1 131 470.32	8		34	535 896.70	1 131 463.88	3	kraj obrubniku
174 - 185	536 039.75	1 131 471.98	8		35	535 902.61	1 131 464.94	3	kraj obrubniku
174 - 192	536 057.44	1 131 476.29	8		36	535 908.53	1 131 465.74	3	kraj obrubniku
174 - 198	536 069.70	1 131 481.40	8		37	535 915.53	1 131 466.43	3	kraj obrubniku
1	536 057.52	1 131 476.98	3	kraj obrubniku	38	536 020.50	1 131 466.66	3	kraj obrubniku
2	536 057.73	1 131 476.55	3	kraj obrubniku	39	535 924.55	1 131 466.58	3	kraj obrubniku
3	536 057.55	1 131 475.49	3	kraj obrubniku	40	535 935.22	1 131 465.81	3	kraj obrubniku
4	536 057.04	1 131 474.57	3	kraj obrubniku	41	535 966.11	1 131 463.69	3	kraj obrubniku
5	536 055.15	1 131 473.79	3	kraj obrubniku	42	535 966.00	1 131 465.27	3	kraj obrubniku
6	536 050.32	1 131 472.43	3	kraj obrubniku	43	535 935.46	1 131 467.46	3	kraj obrubniku
7	536 039.39	1 131 469.90	3	kraj obrubniku	44	535 924.62	1 131 468.20	3	kraj obrubniku
8	536 020.91	1 131 465.84	3	kraj obrubniku	45	535 920.04	1 131 468.30	3	kraj obrubniku
9	536 007.43	1 131 462.73	3	kraj obrubniku	46	535 915.99	1 131 468.11	3	kraj obrubniku
10	536 002.93	1 131 461.98	3	kraj obrubniku	48	535 915.53	1 131 468.09	8	kraj obrubniku
11	535 998.92	1 131 461.69	3	kraj obrubniku	49	535 927.19	1 131 466.39	8	kraj obrubniku
12	535 993.90	1 131 461.85	3	kraj obrubniku	50	535 927.23	1 131 468.02	8	kraj obrubniku
13	535 993.68	1 131 463.57	3	kraj obrubniku	51	535 983.78	1 131 462.49	8	kraj obrubniku
14	535 995.86	1 131 463.48	3	kraj obrubniku	52	536 000.19	1 131 463.50	8	kraj obrubniku
15	535 999.05	1 131 463.44	3	kraj obrubniku	53	536 055.51	1 131 475.82	8	kraj obrubniku
16	536 001.46	1 131 463.57	3	kraj obrubniku	54	536 057.70	1 131 476.40	8	kraj obrubniku
17	536 004.91	1 131 464.03	3	kraj obrubniku					

ku. Perētiņš

MATERIĀL: M.S.
DZM: 1.16, 1.14

