


K.u. BRODEK U PĚKROVA

Přehled kladu map. listů: 1/2


MATERIÁL: 14.3.1.  
 BOD: 7.12.1.

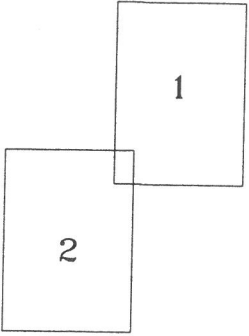

588

Q 587

Detail:A

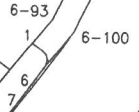

557

566

549

1312/2

586/2

586/1

8

2325

560/24

585

1312/3

7623

Detail:A

Q 587

6-93

6-100



588

1312/3

1312/2

584/2

84/1



6-91

6

7

2.00

2.87

1.00

2.08

0.45

0.25

3.45

obrubník

5

4

3

2

1

2.00

3.45

6-100

6-93

















*K. u. Brodek u Přerova*


MATERIÁL: *14.3.1.*

BOD: *7.2.1.*

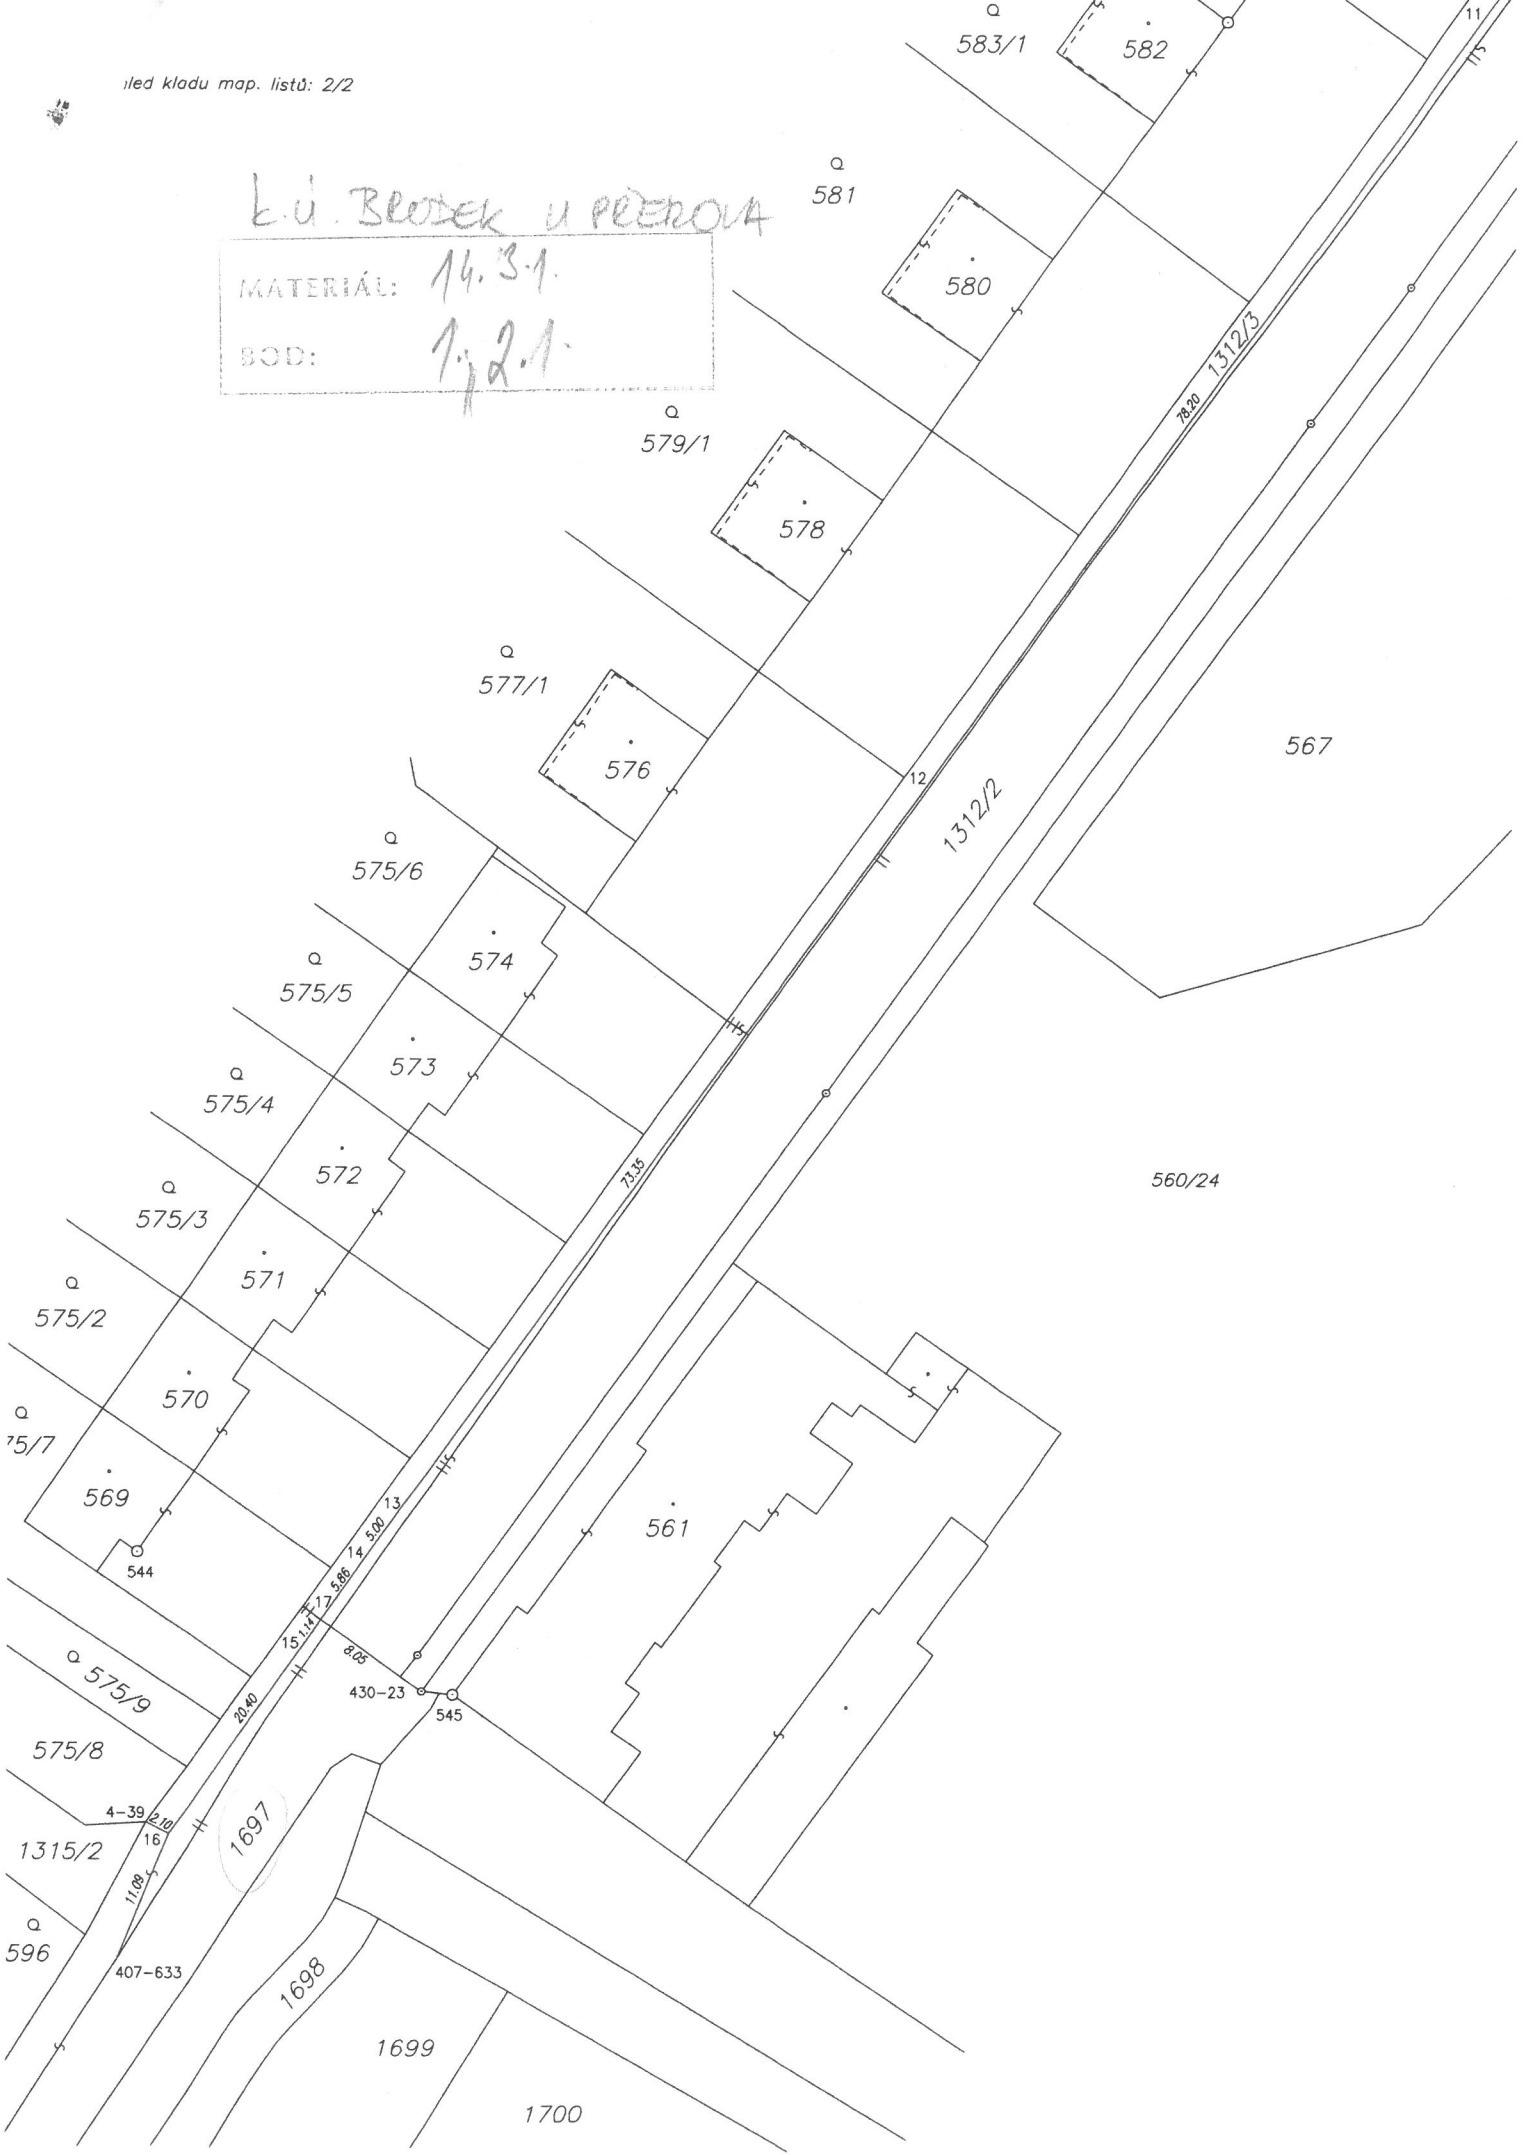



ZPMZ 179 - list č. 1  
k.ú. Zámrský

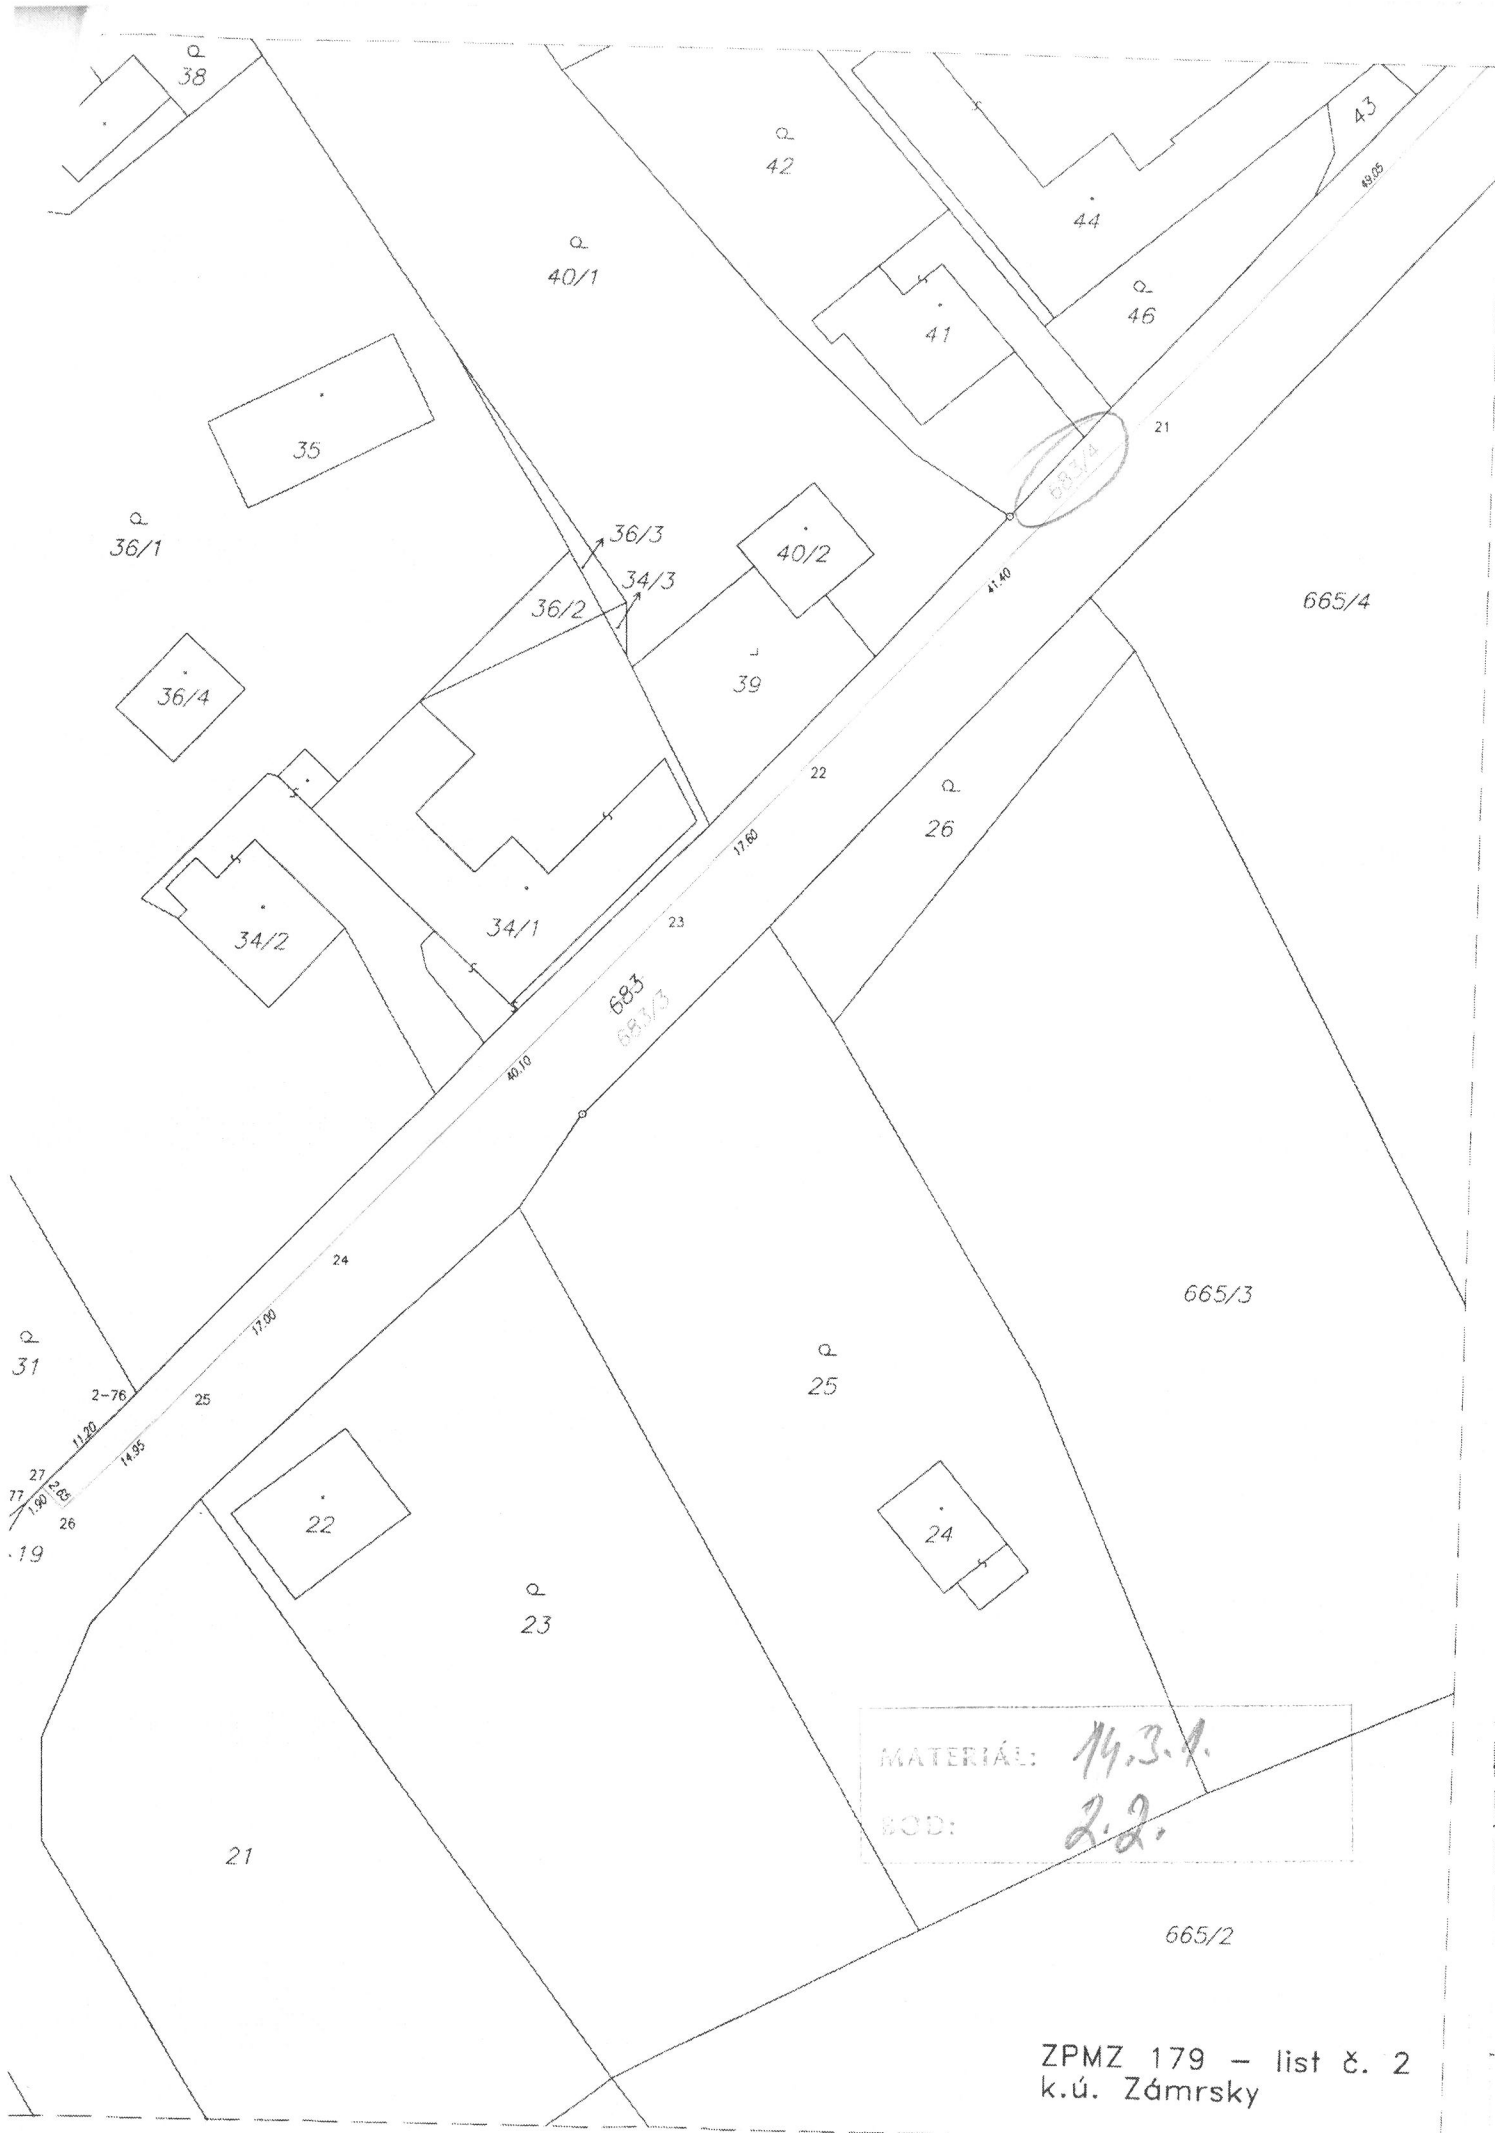


MATERIÁL: 14.3.1.  
 BOD: 2.2.




MATERIAL: 143.1.  
 BOD: 2.3.

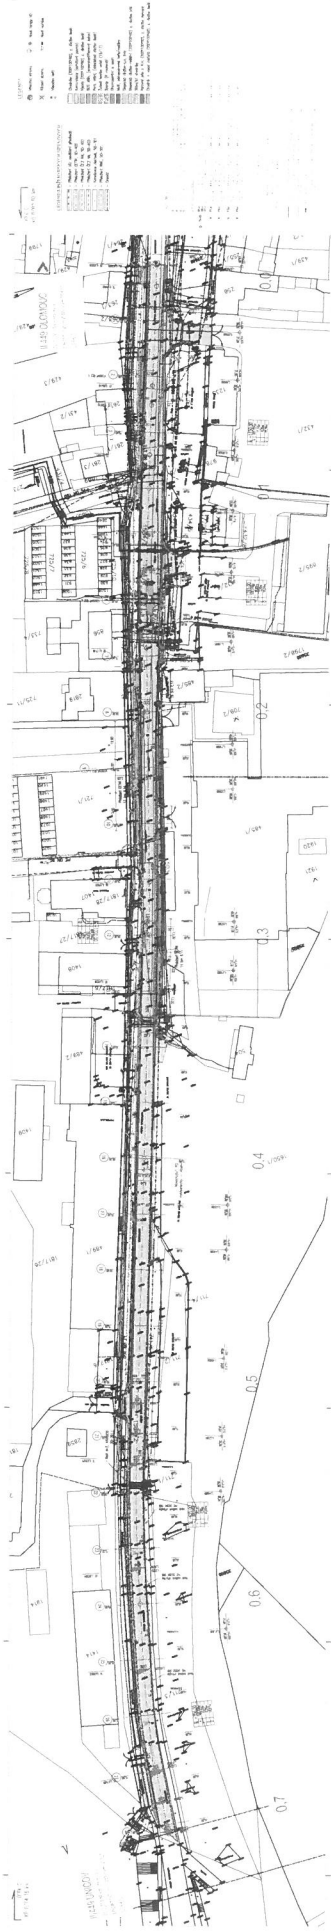

**B.1**

Projekt: 26.8.2022  
 M: 500

**LEGENDA**









K.Ú. LITOMĚČ  
MATERIAL: 14.3.1.  
D.3.

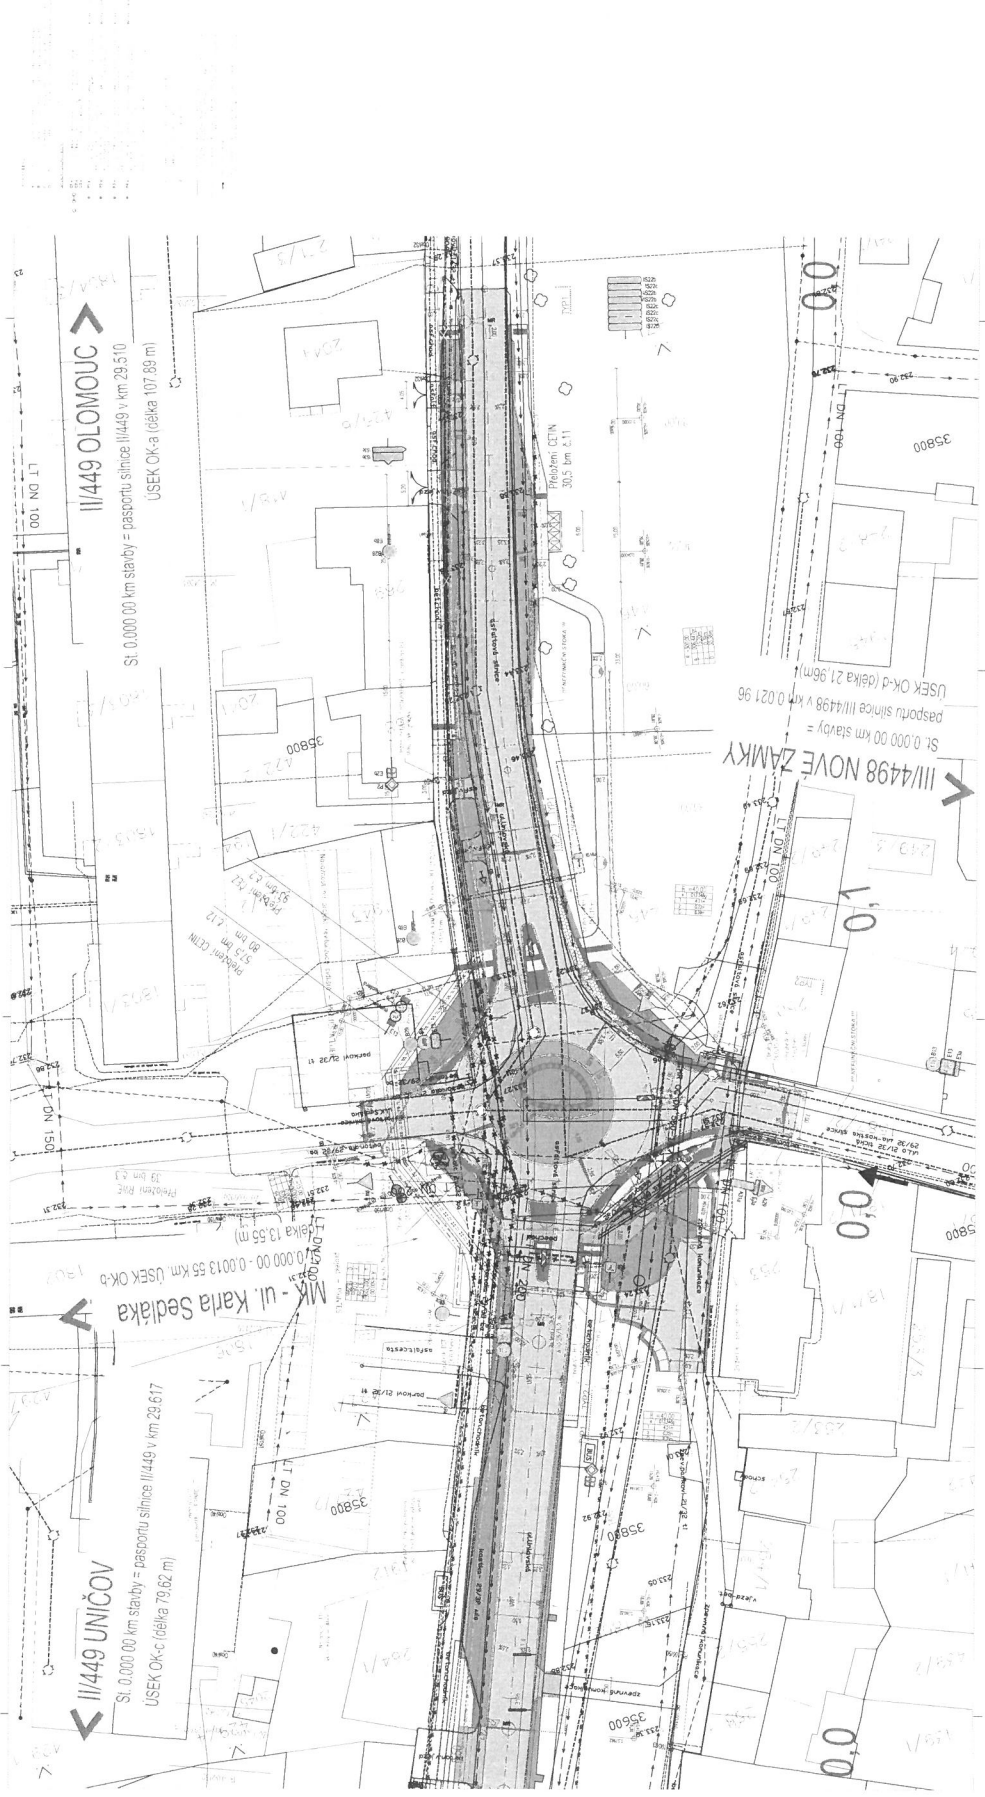

LEGENDA






**B.1**


Změna 6.7.2022  
M:250 1:1 1:1




MATERIAL: 14.2 A.  
BOD: 2.30

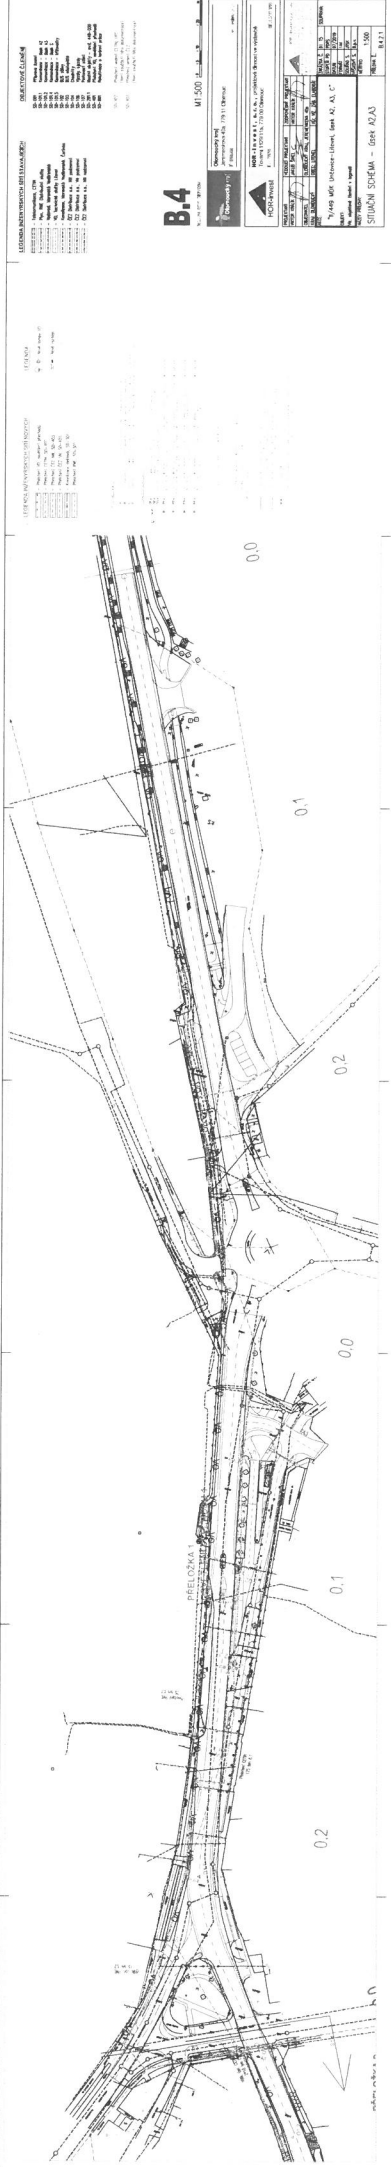

**B.4**


1:500



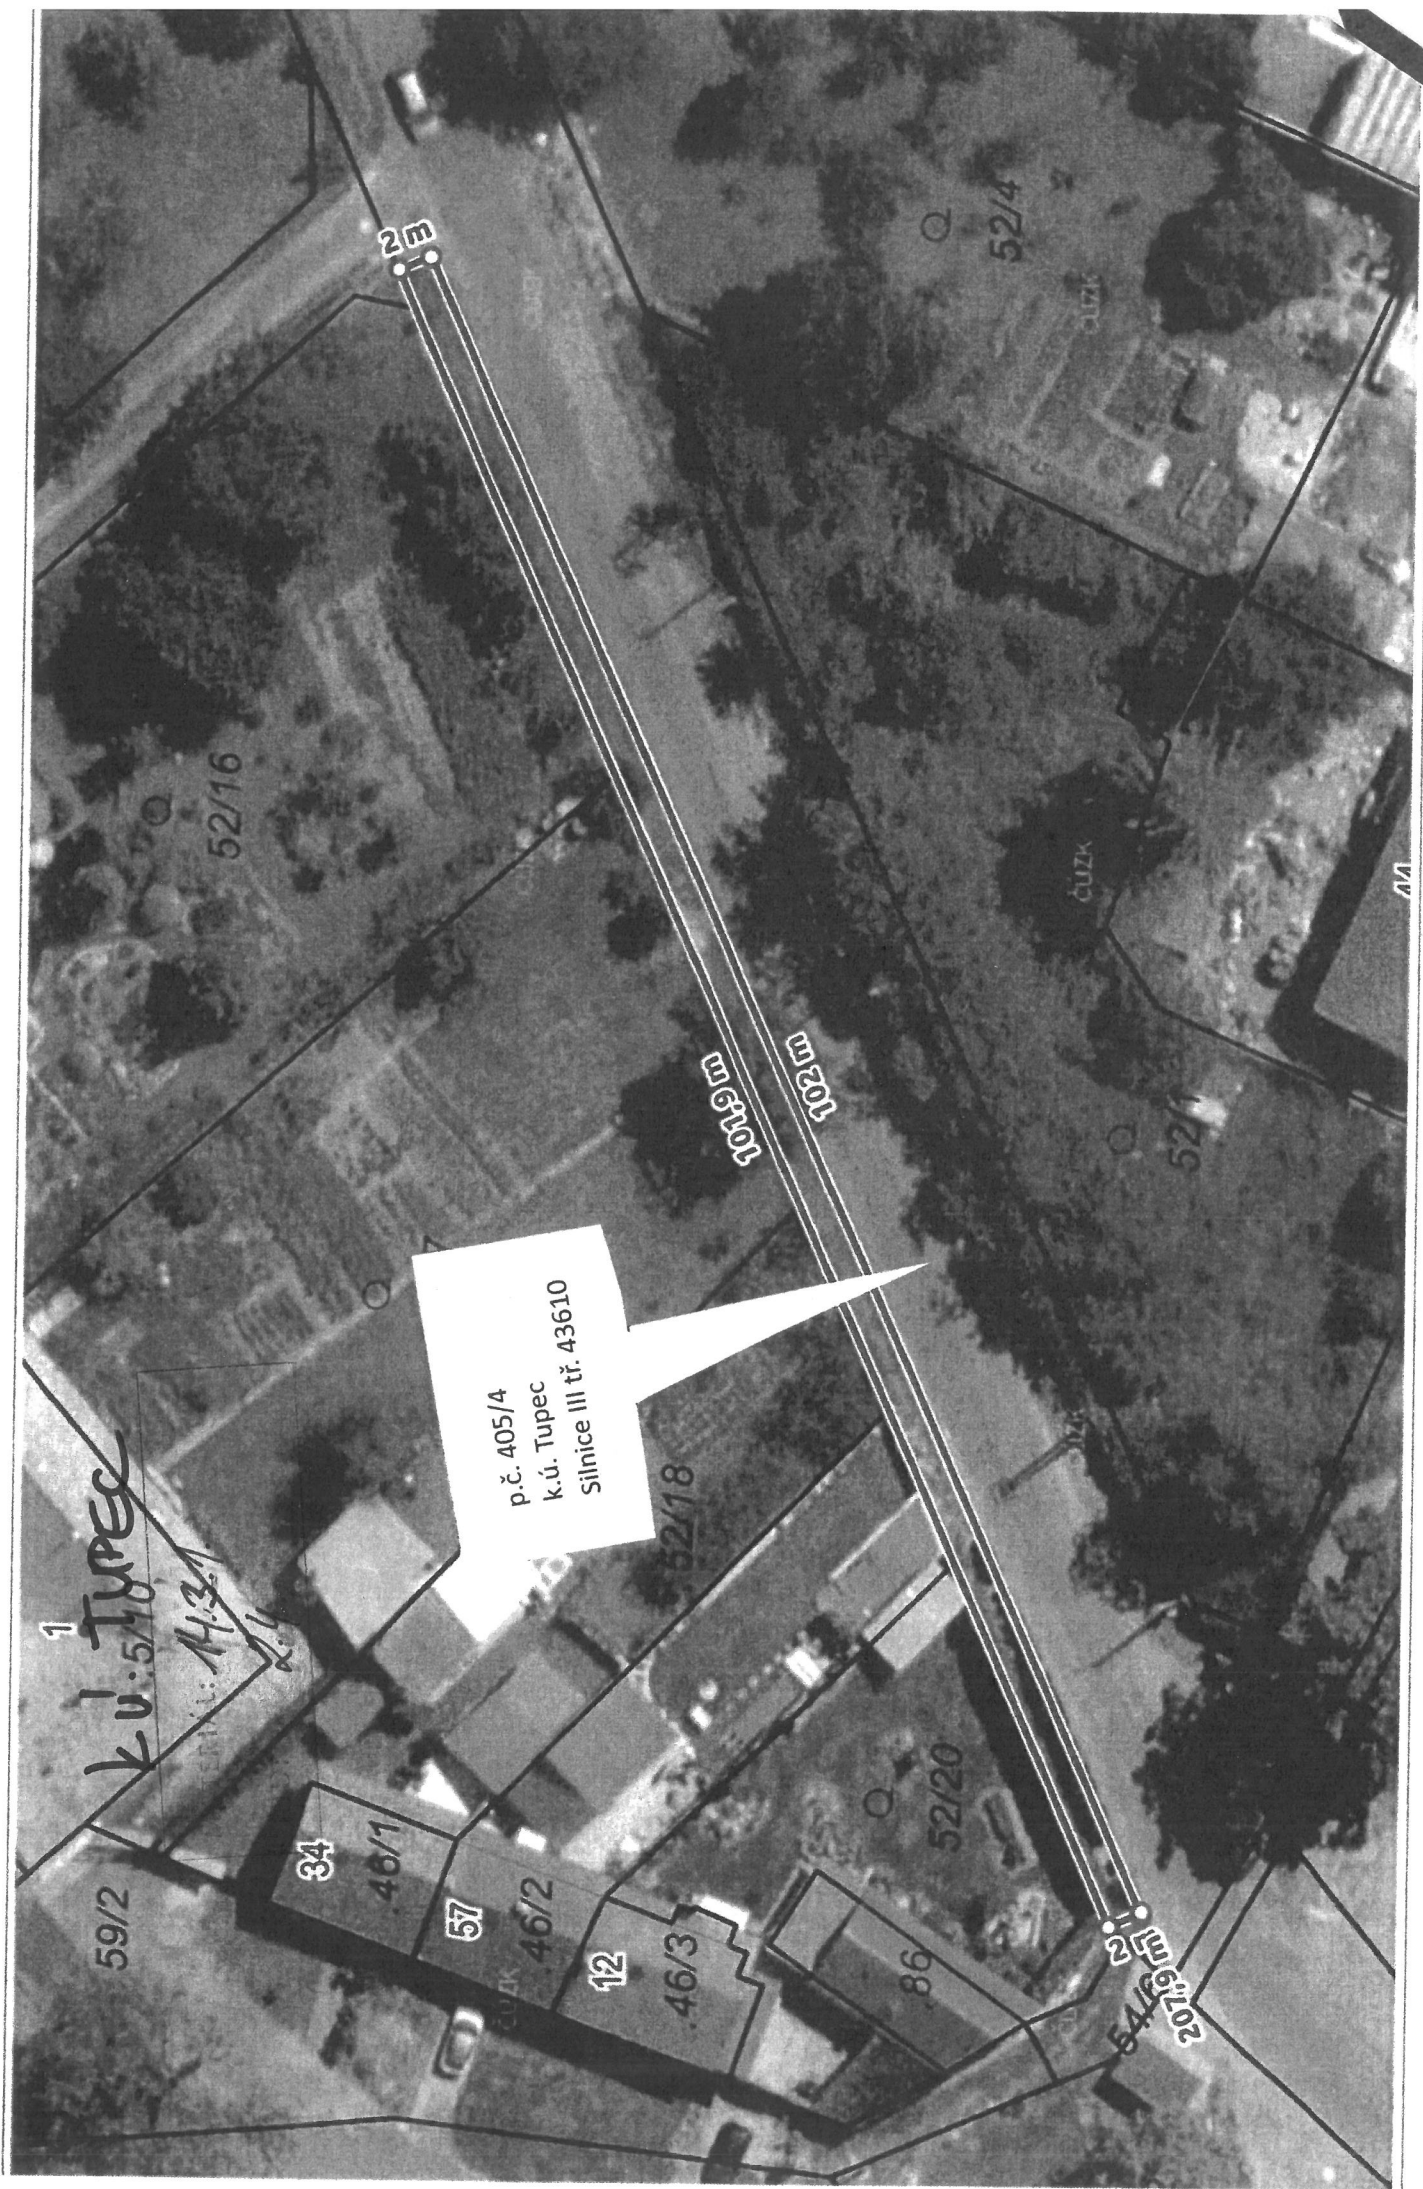

p.č. 405/4  
k.ú. Tupec  
Silnice III tř. 43610

1  
k.ú. Tupec

M.3.1  
2.4

59/2

34

46/1

57

46/2

12

46/3

86

52/20

52/18

52/16




52/4


1071

č.ú.zk

52/1

54/16

2019m

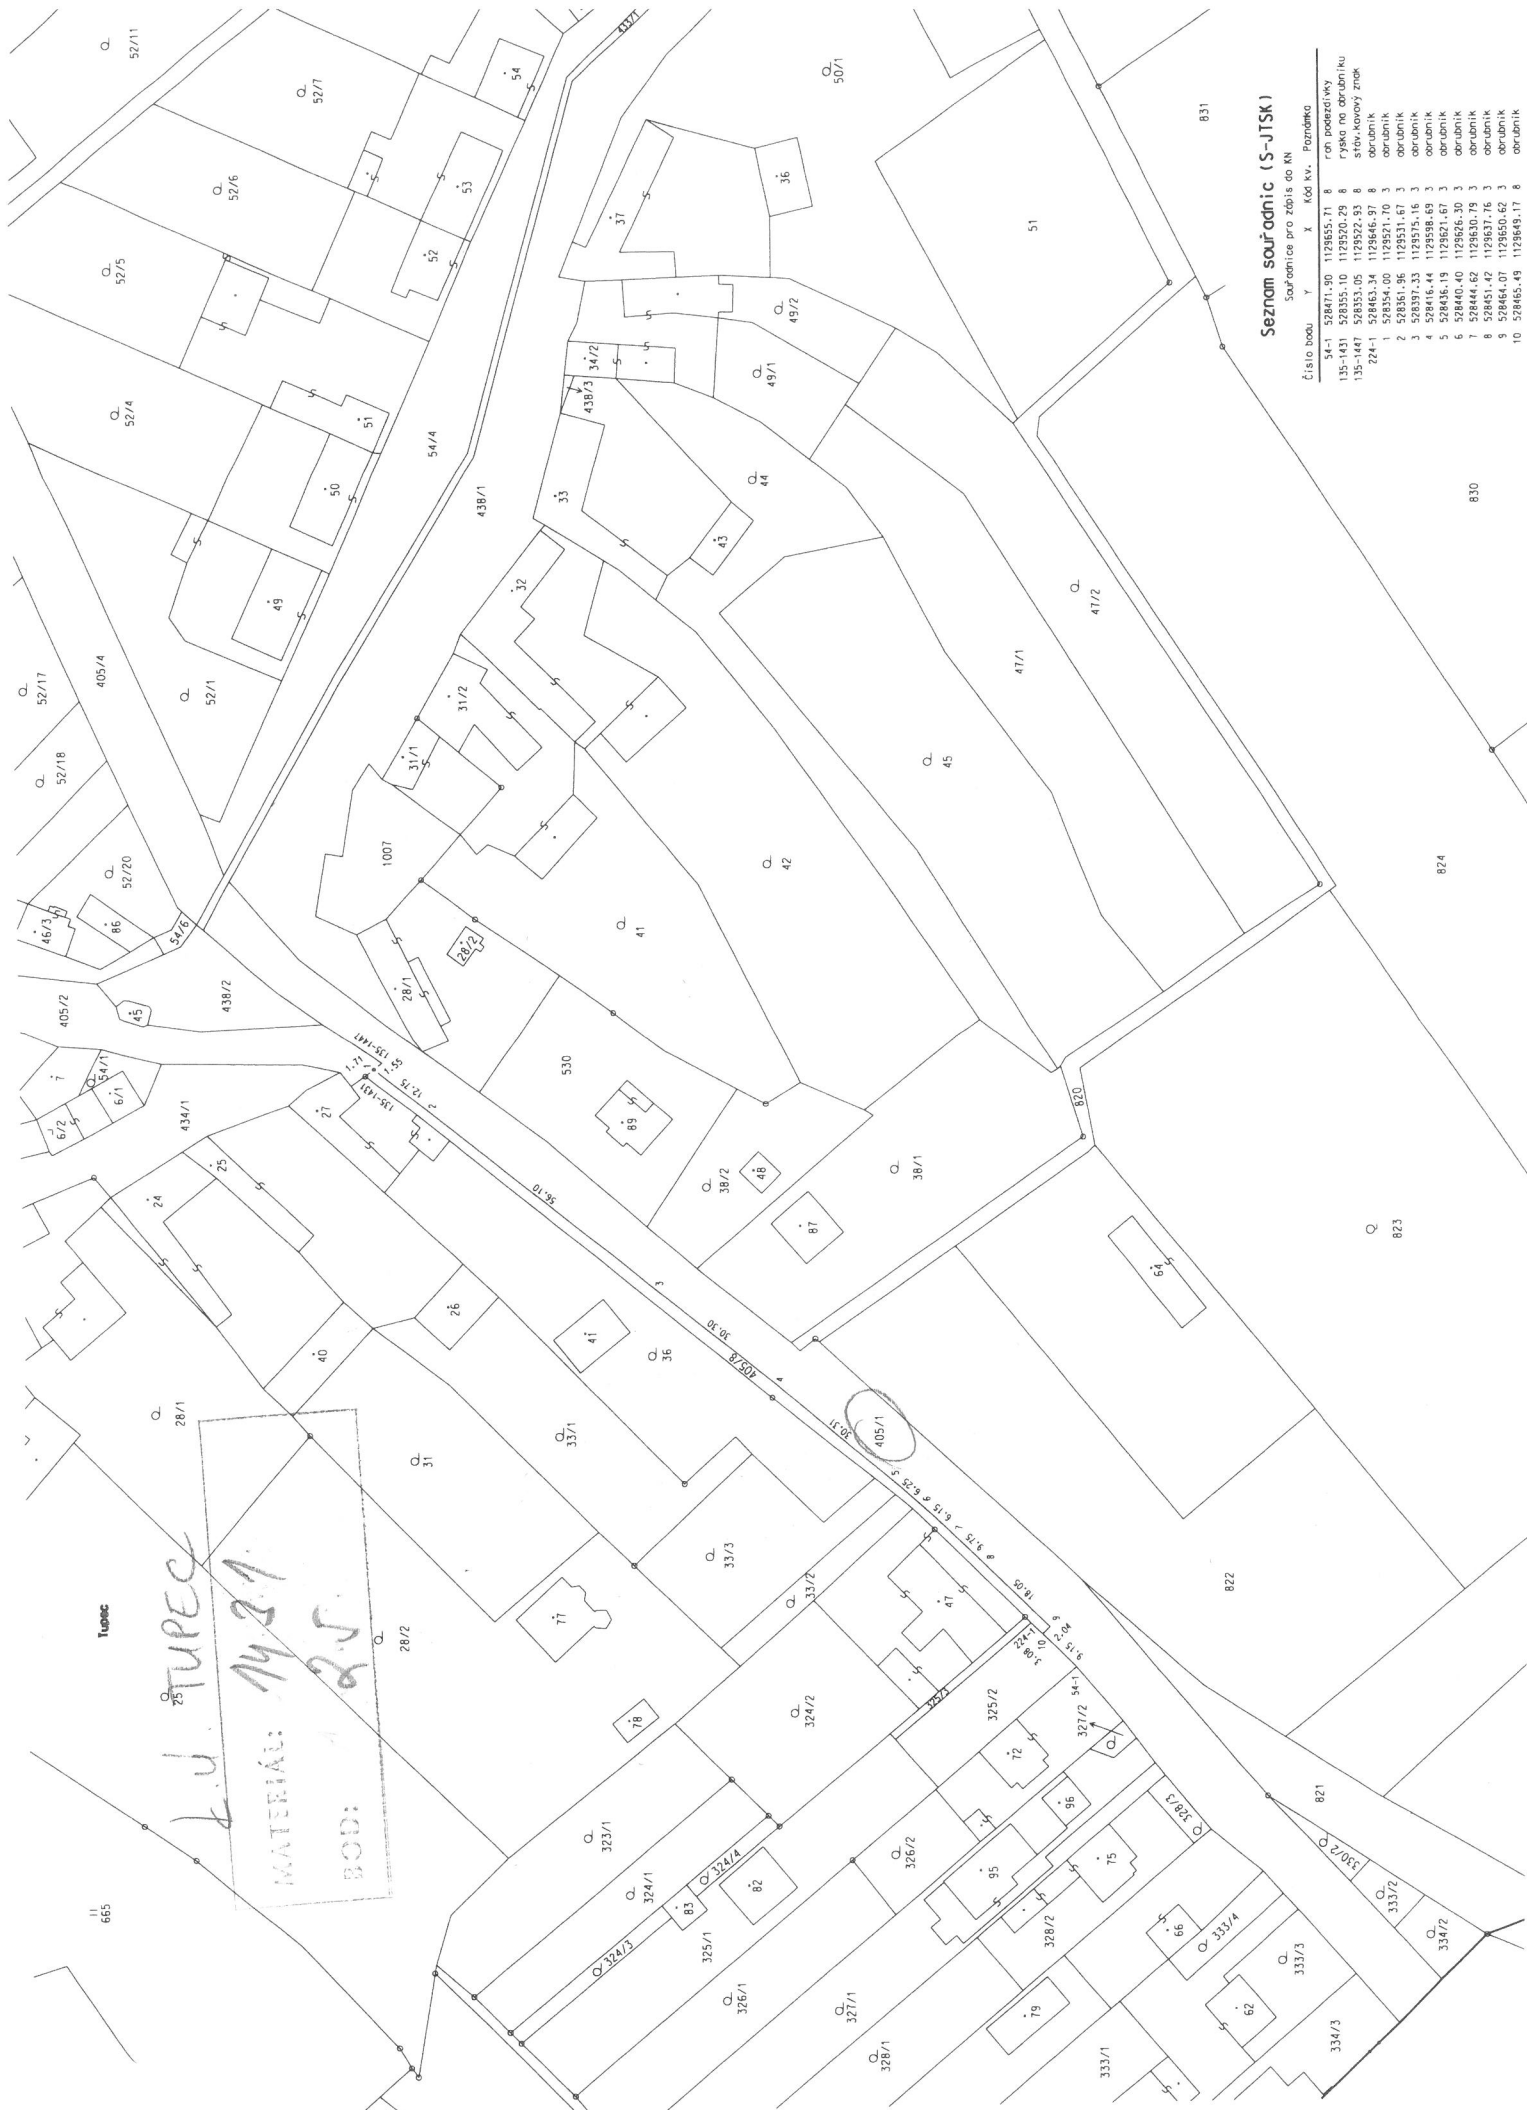




L. U. TUPEC  
 MATERIÁL: 1421  
 BOD: 25

Tupec

665

830

824

823

822

821